



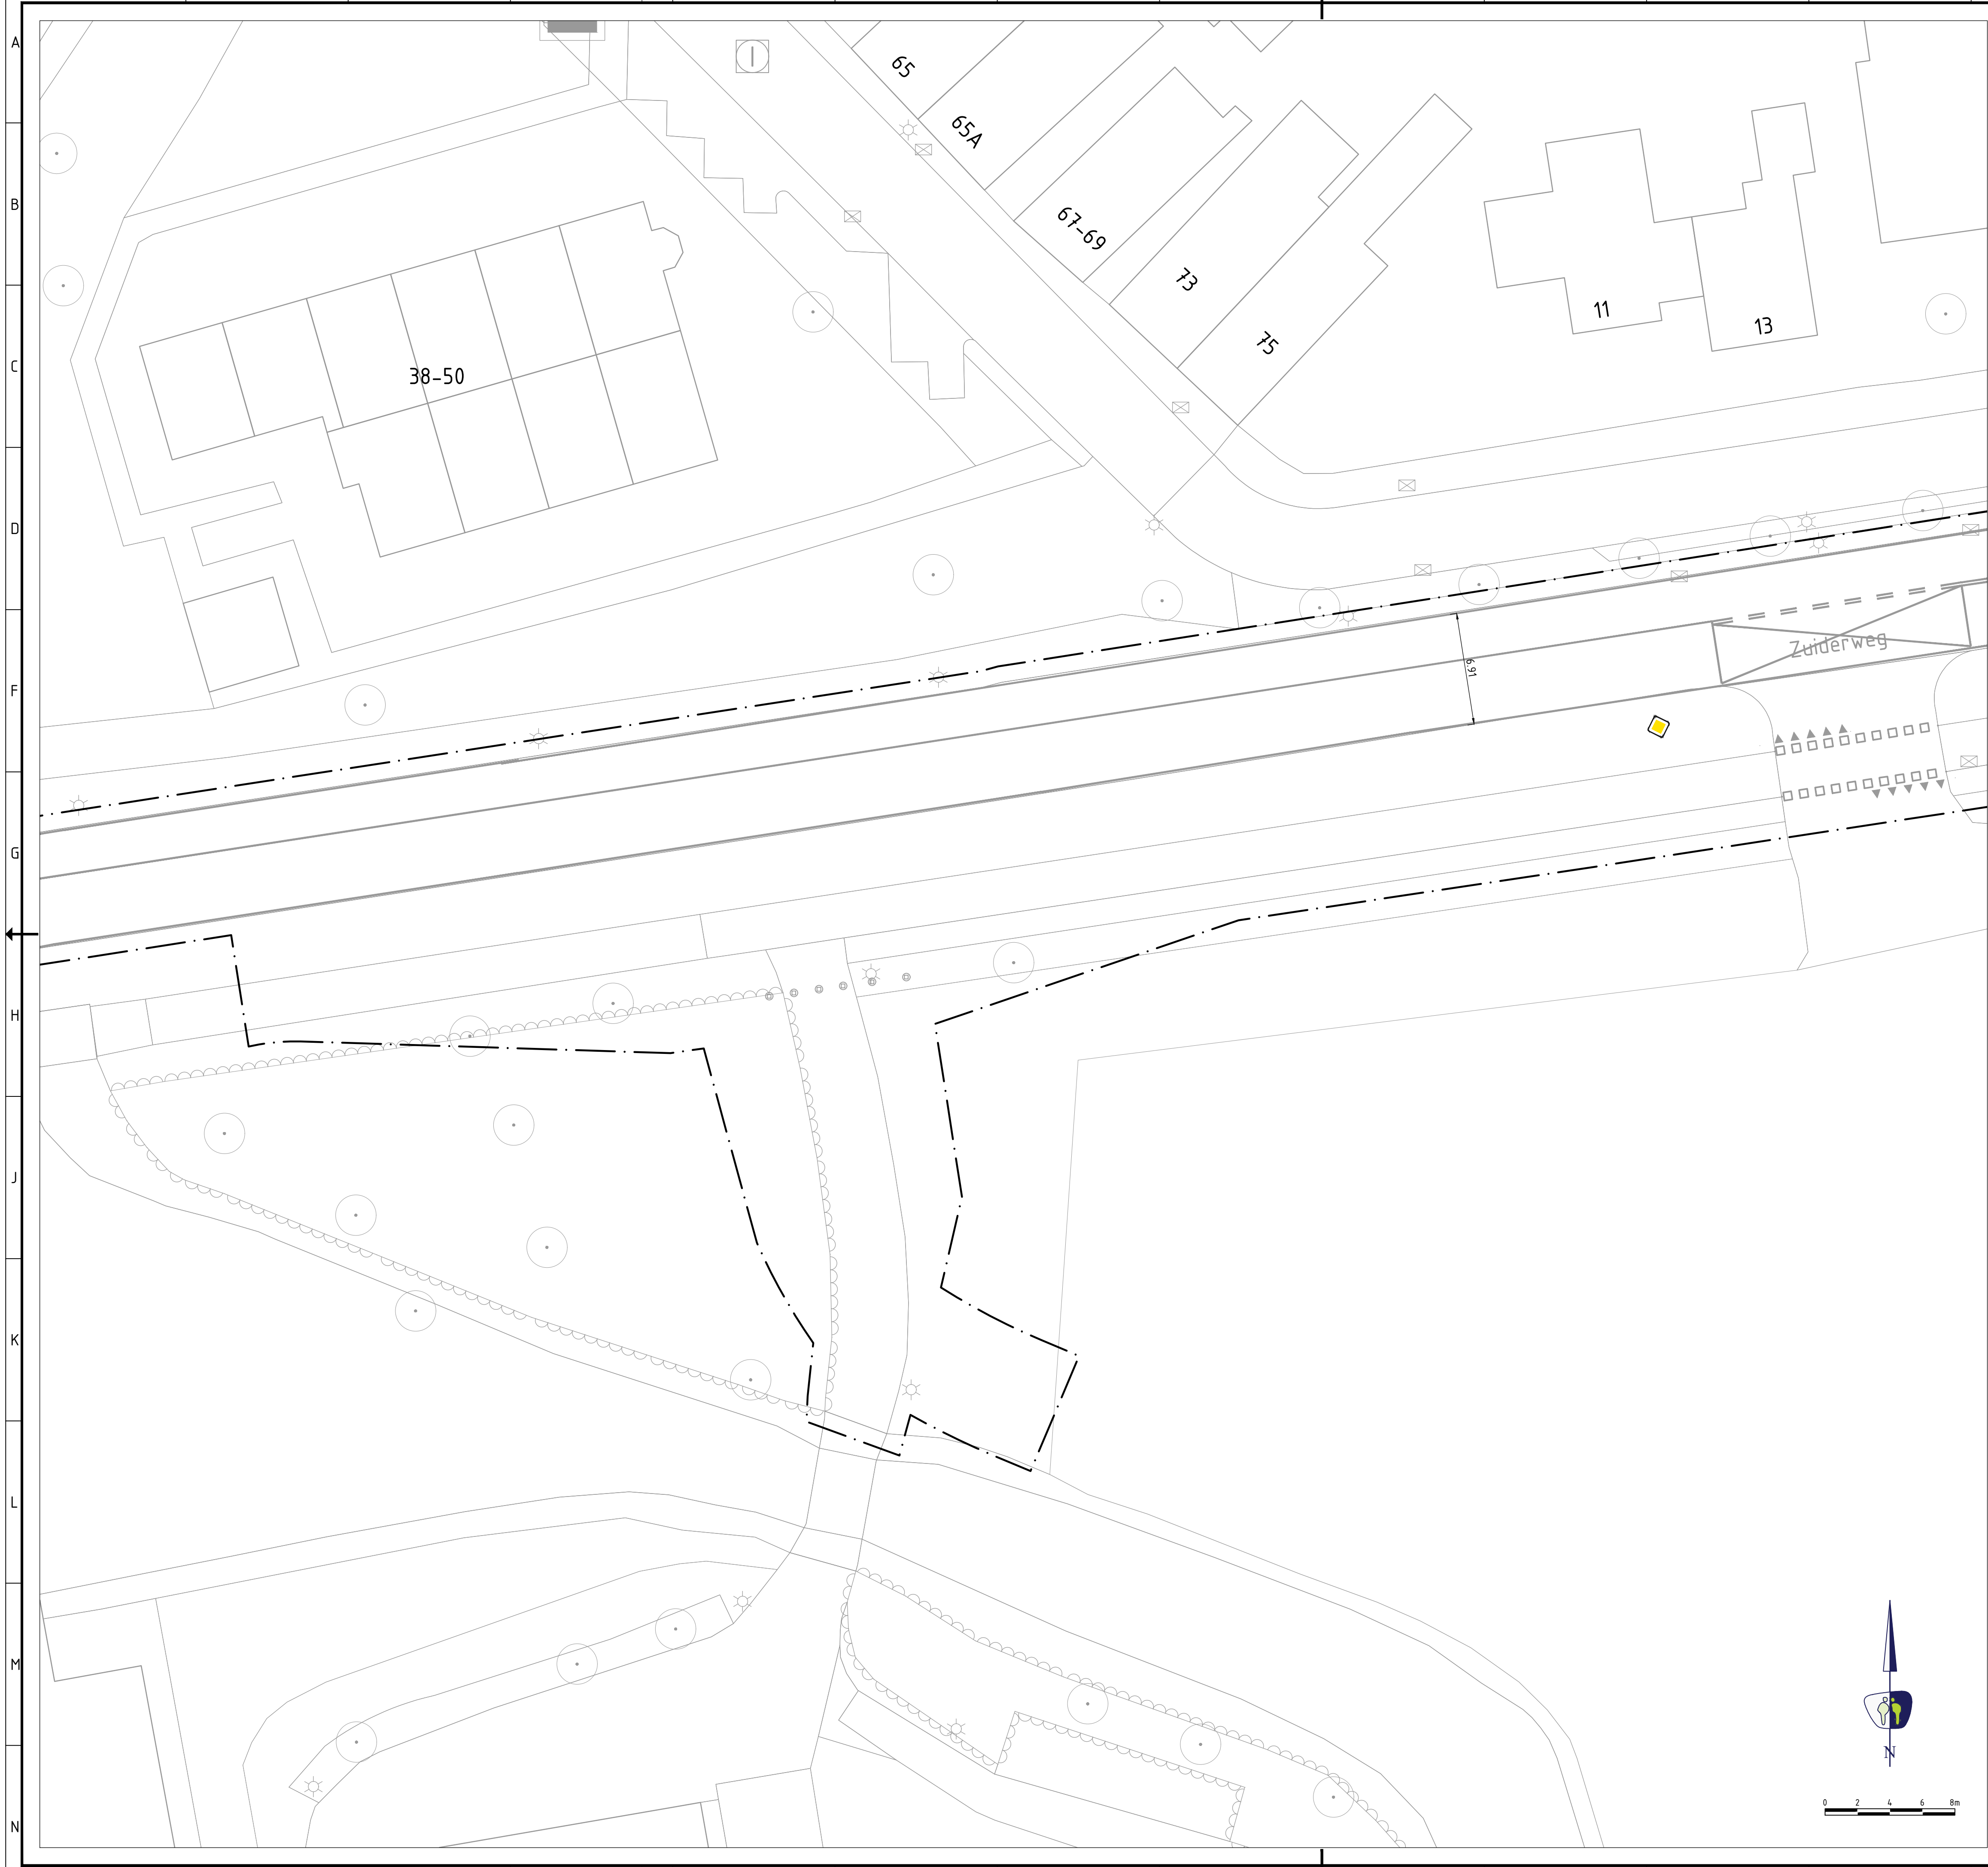

LEGENDA

ALGEMEEN

- Voorrangskruising - verleen voorrang
- RVV BW201B (ga rechts voor parkeerplaats)
- Parkeerrouteverwijzing
- Vooraanduiding oversteekplaats (brom-fietzers)
- Onderbord-Kruising fietspad
- Vooraanduiding overweg met slagbomen
- Vooraanduiding overstekende kinderen
- Voorrangsweg

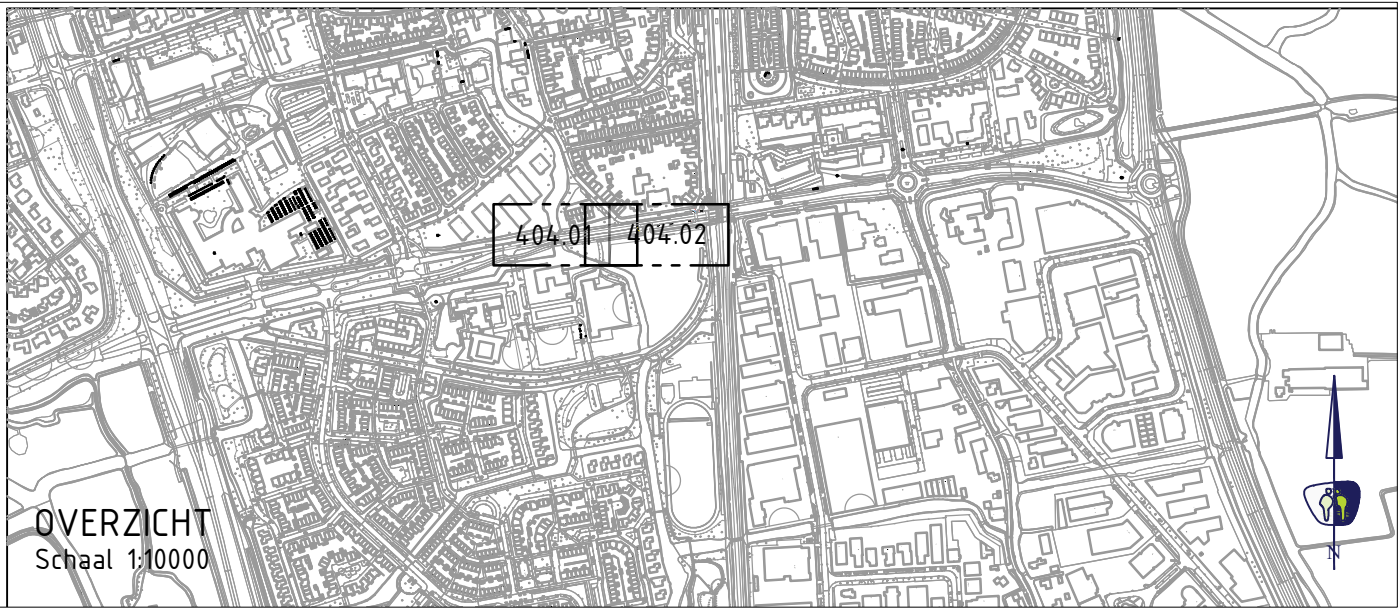

№	№	№	
№	№	№	
№	№	№	
№	№	№	
№	№	№	
V.NR	DATUM	GETEKEND	WIJZIGING

PROMMENZ

projectnummer
21125

tekeningnummer
_CSO_002

versie
1.0

blad
01 van 01

project
De Veldwachter
Te Schagen
onderwerp
Schetsontwerp
Bestaande situatie
opdrachtgever
Bot bouw

ontwerper
H. Dandeh
projectleider
E. van Westerop

status
Concept
schaal
1:200

datum
24-08-2022
formaat
A0

paraaf
datum

paraaf
datum