




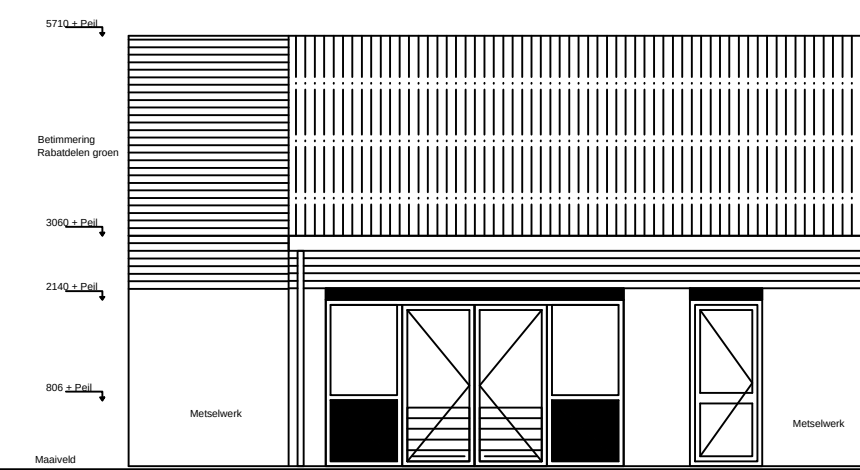


Voorgevel bestaand

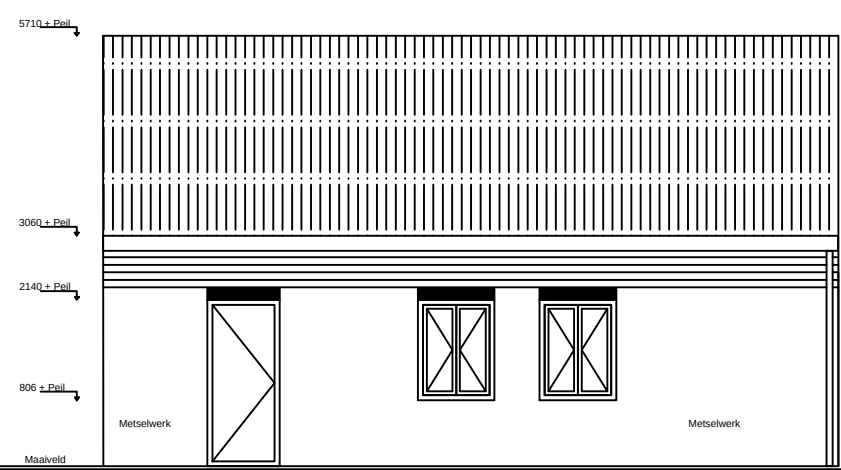


Achtergevel bestaand

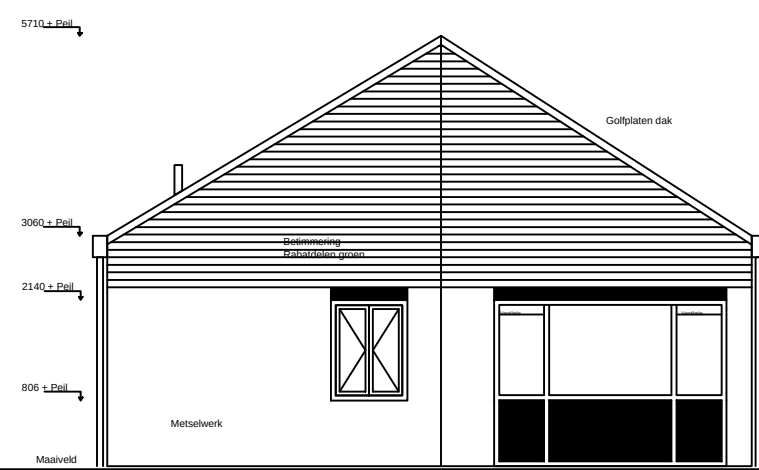


Rechter zijgevel bestaand

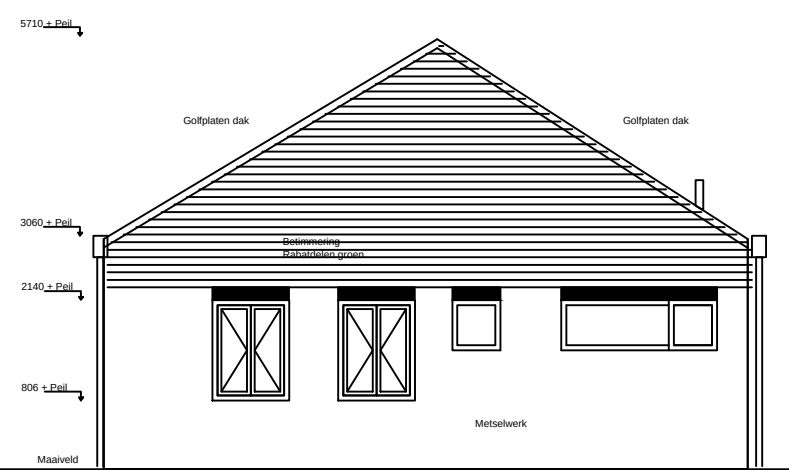


Linker zijgevel bestaand

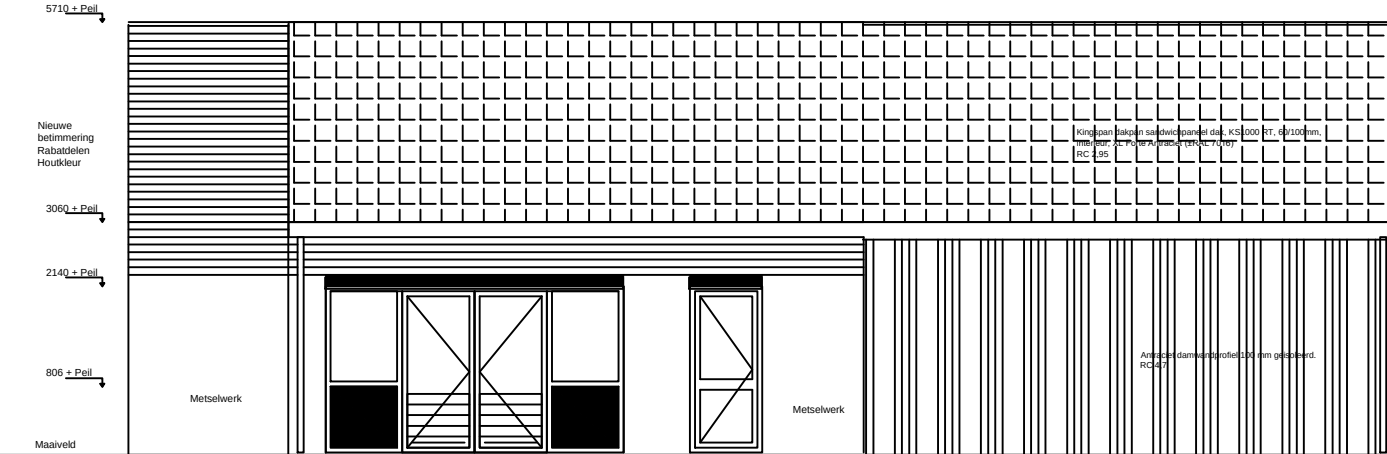


Voorgevel nieuw

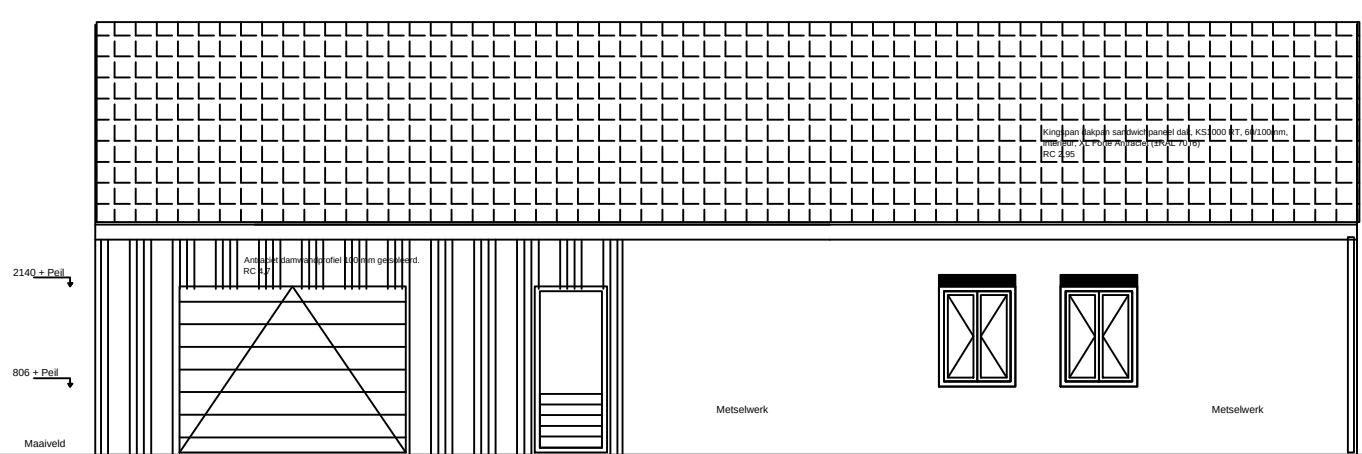

Achtergevel nieuw

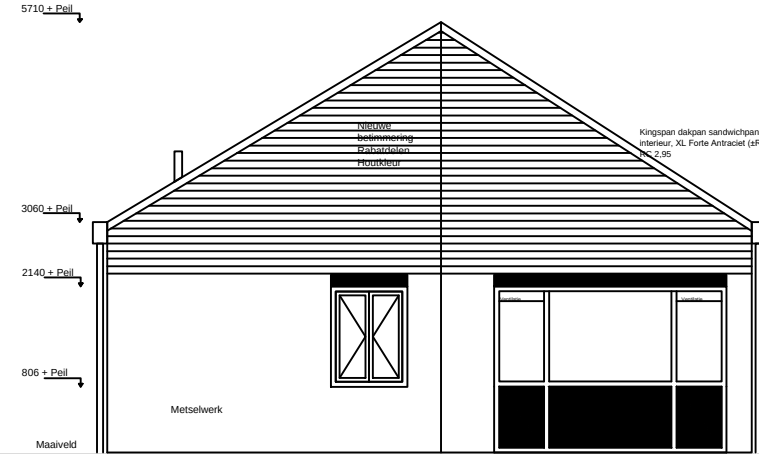

Rechter zijgevel nieuw

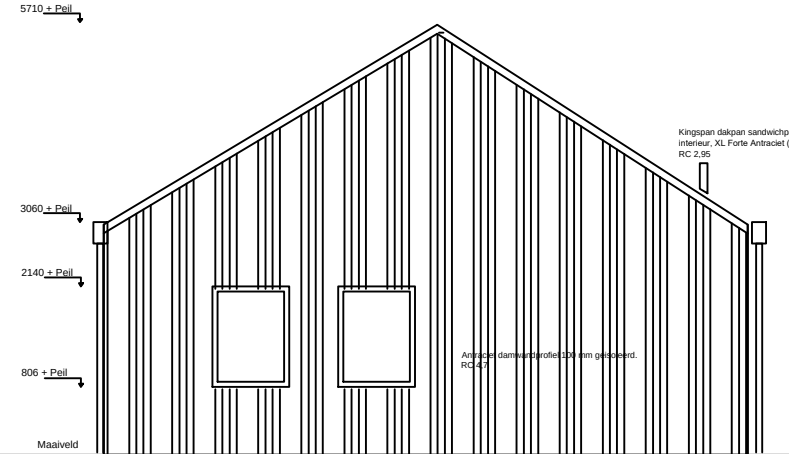

Linker zijgevel nieuw

Renvooi:

- Gevels: metselwerk rood / damwandprofiel antraciet
- Dakbedekking: dakpan sandwichplaat antraciet
- Kozijnen: Hardhout kleur wit
- Draaiende delen: Hardhout kleur antraciet
- Deuren: hardhout antraciet
- Hemelwaterafvoer: zink
- Geveltimmerwerk: geïmpregneerd hout kleur bruin
- Rolpoort: kleur wit

- Uitstortgootsteen
- Wasbakje toilet
- Toilet
- Wasmachine / droger

- Bestaande trap in nieuwe situatie

- opstelplaats keuken


- CV ketel nominale vermogen 30 KW

- Houten paneel


- Bestaande golfplaten

- Kingspan dakpan sandwichpaneel dak, KS1000 RT, 80/100mm, interieur: XL Forte Antraciet (RAL 7016)


- Antraciet damwandprofiel 100 mm geïsoleerd.

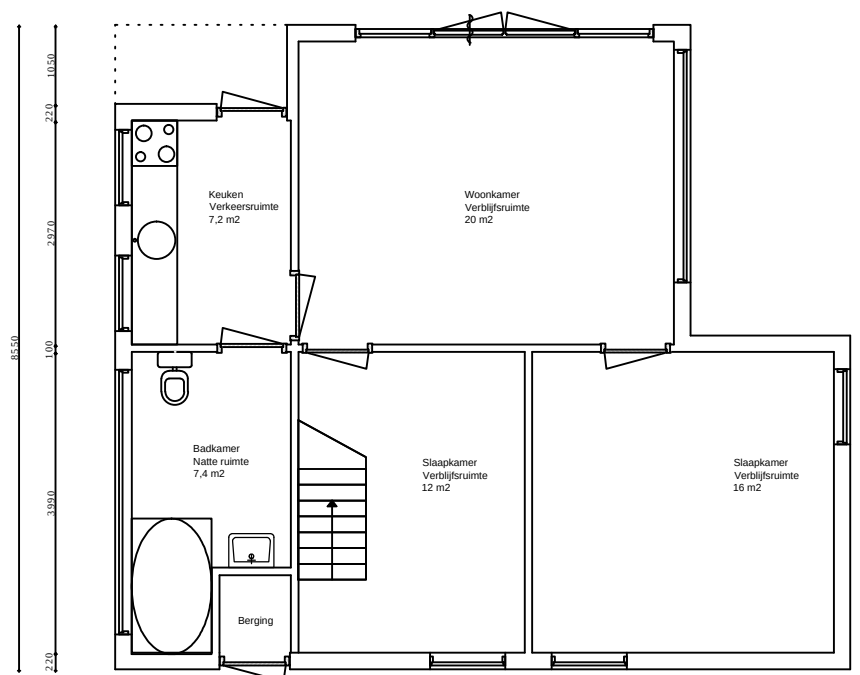


Begane grond bestaand

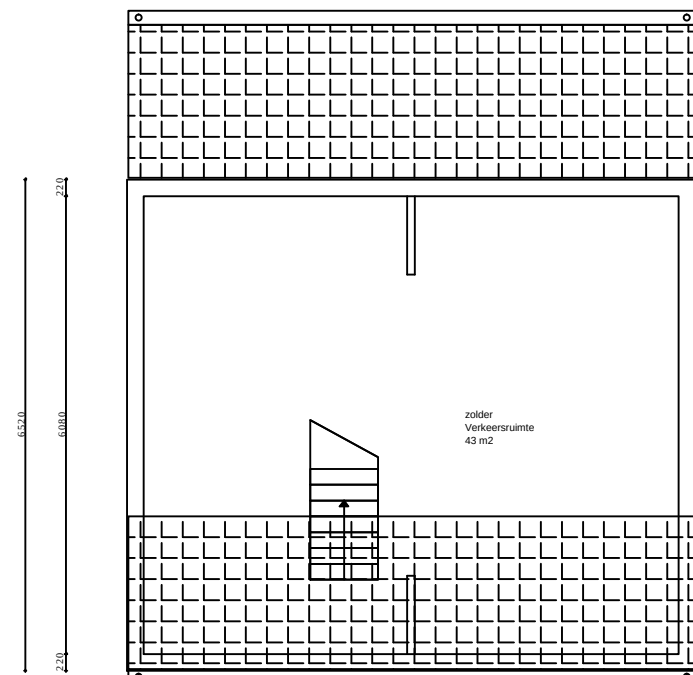


Zolder bestaand

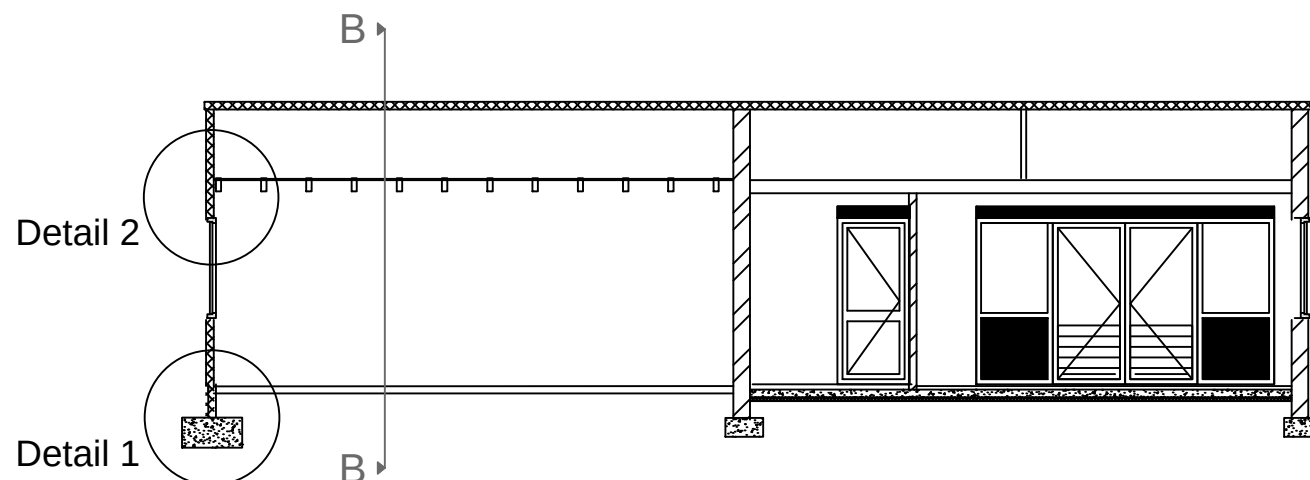


Doorsnede A-A

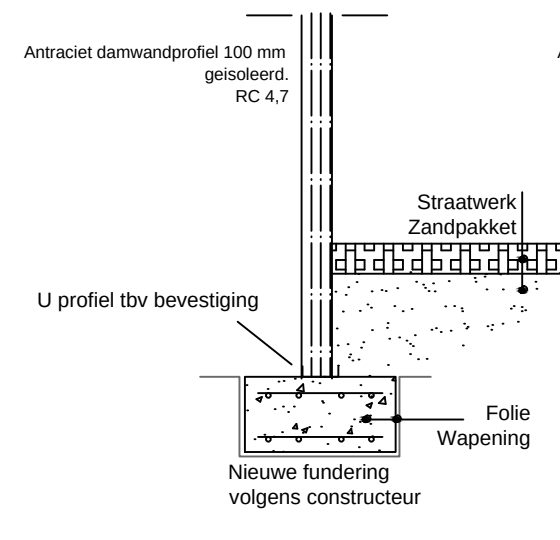


Detail 1

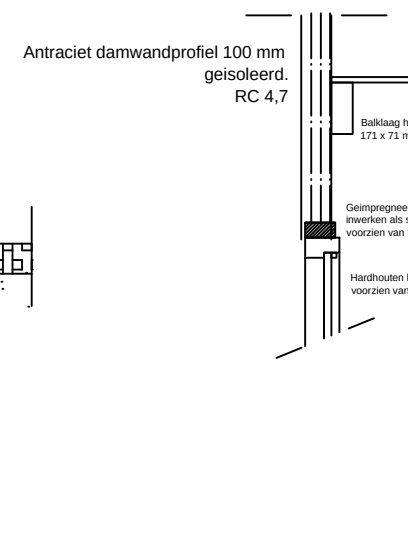


Detail 2

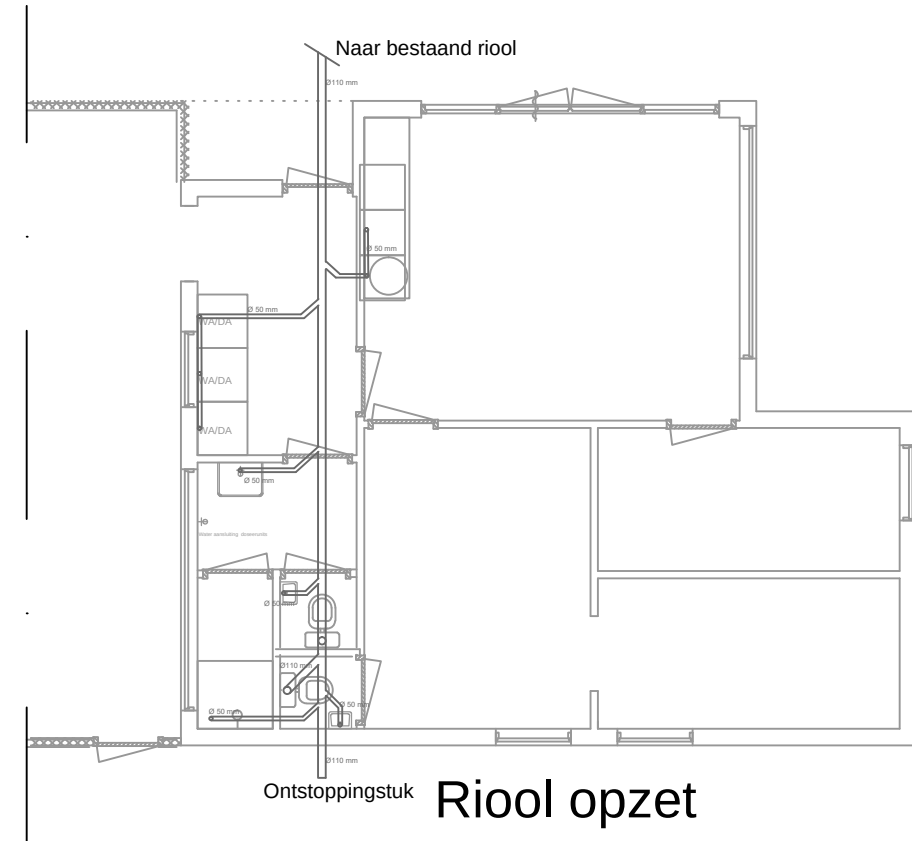


Riool opzet

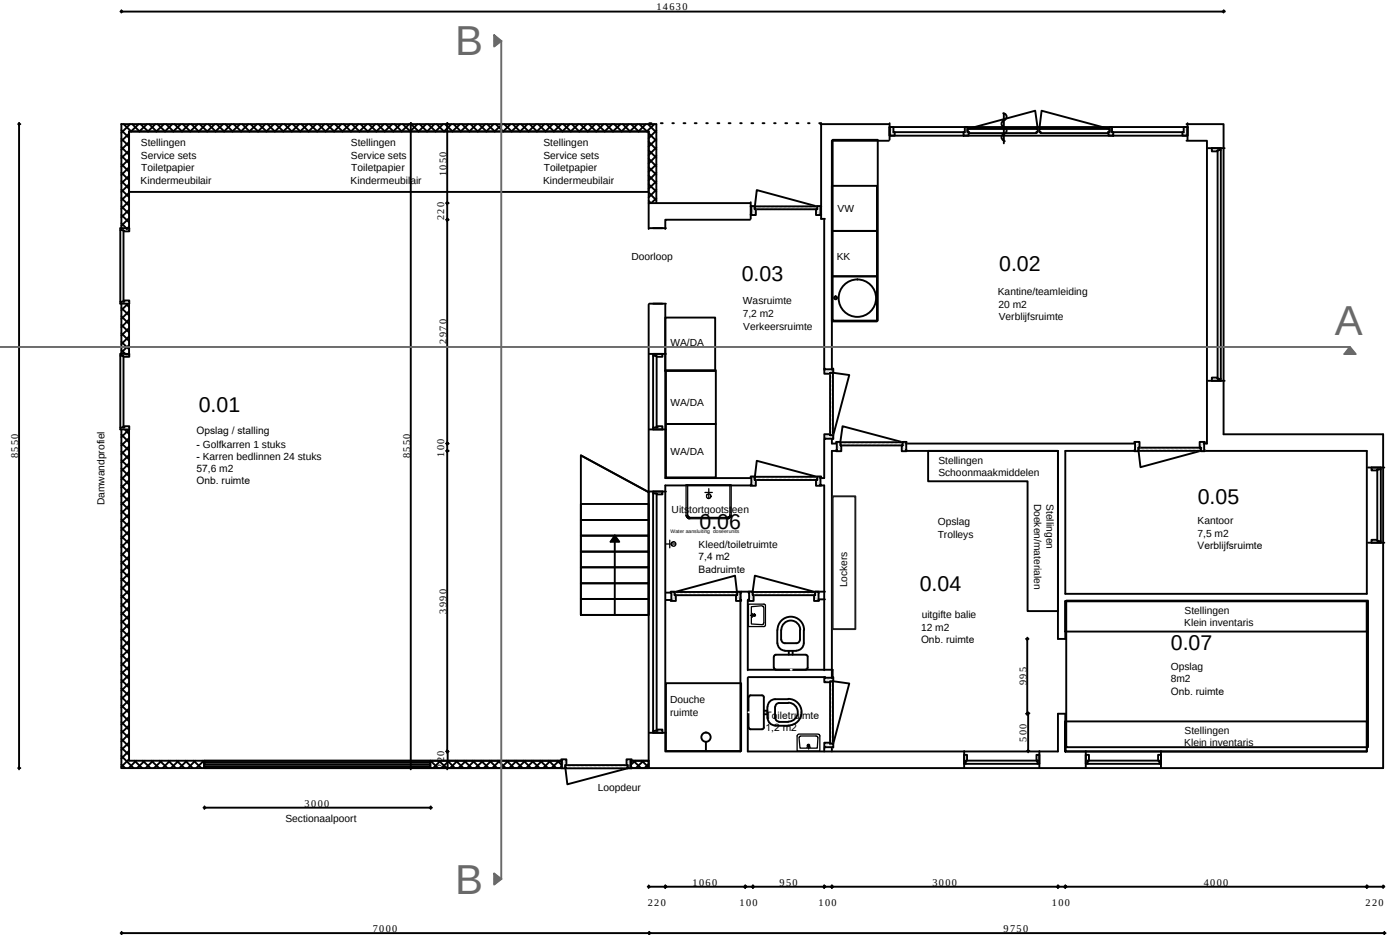


Begane grond nieuw

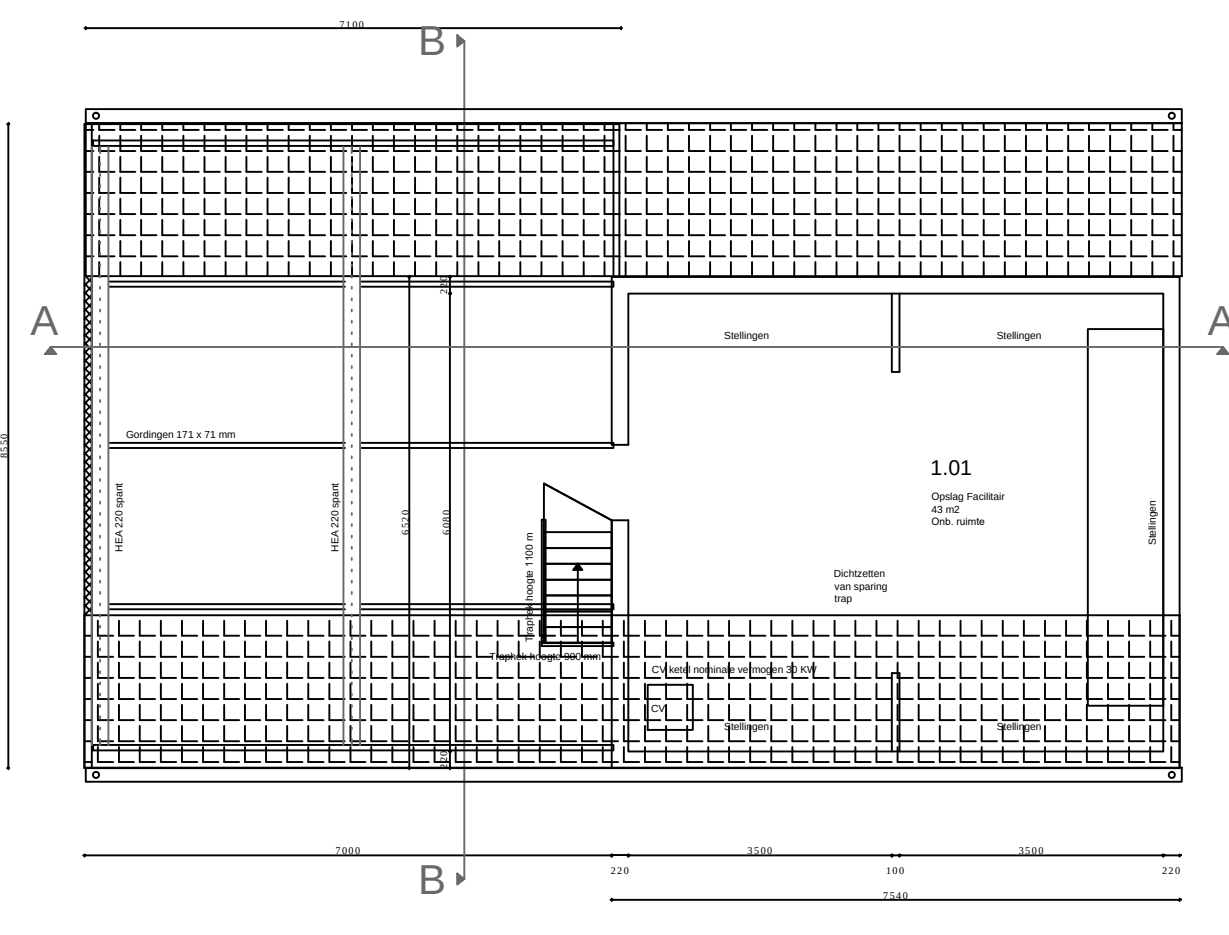


Zolder nieuw

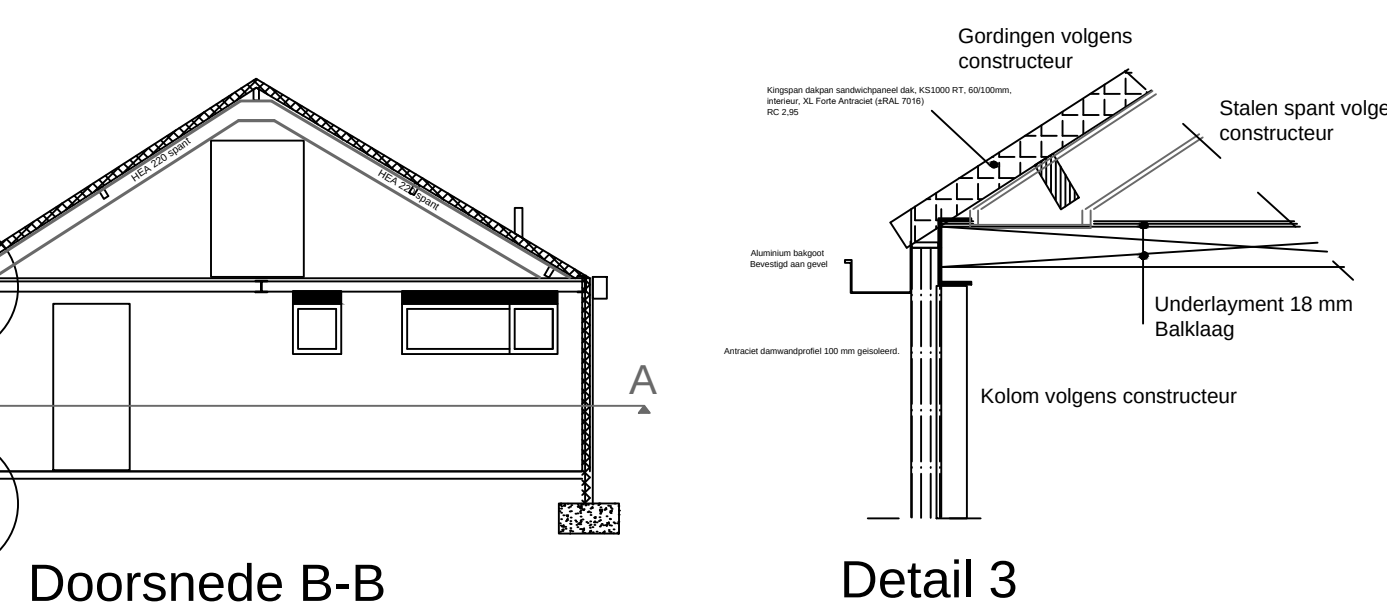


Doorsnede B-B

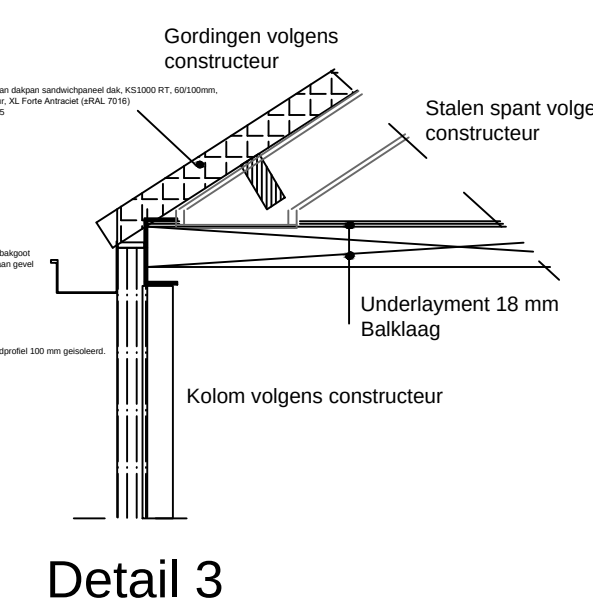


Detail 3

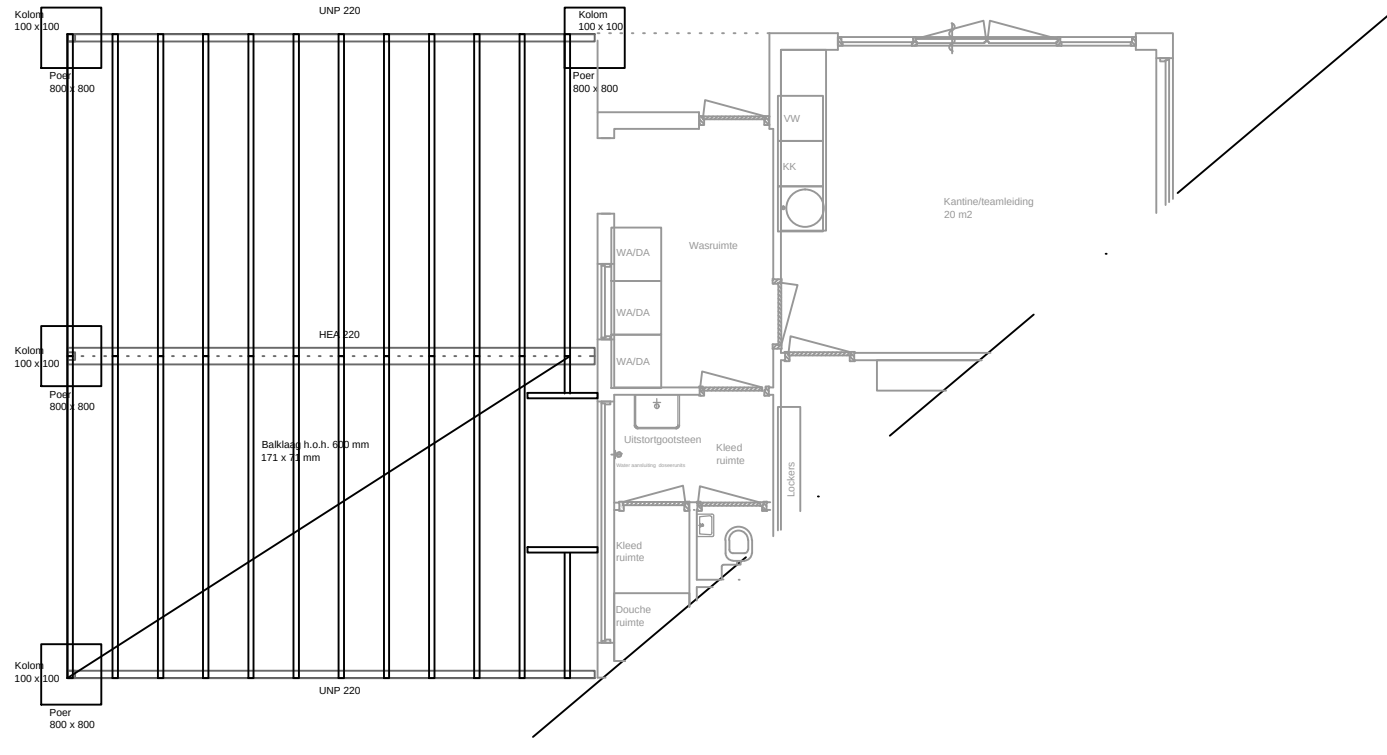

Constructie OPZET

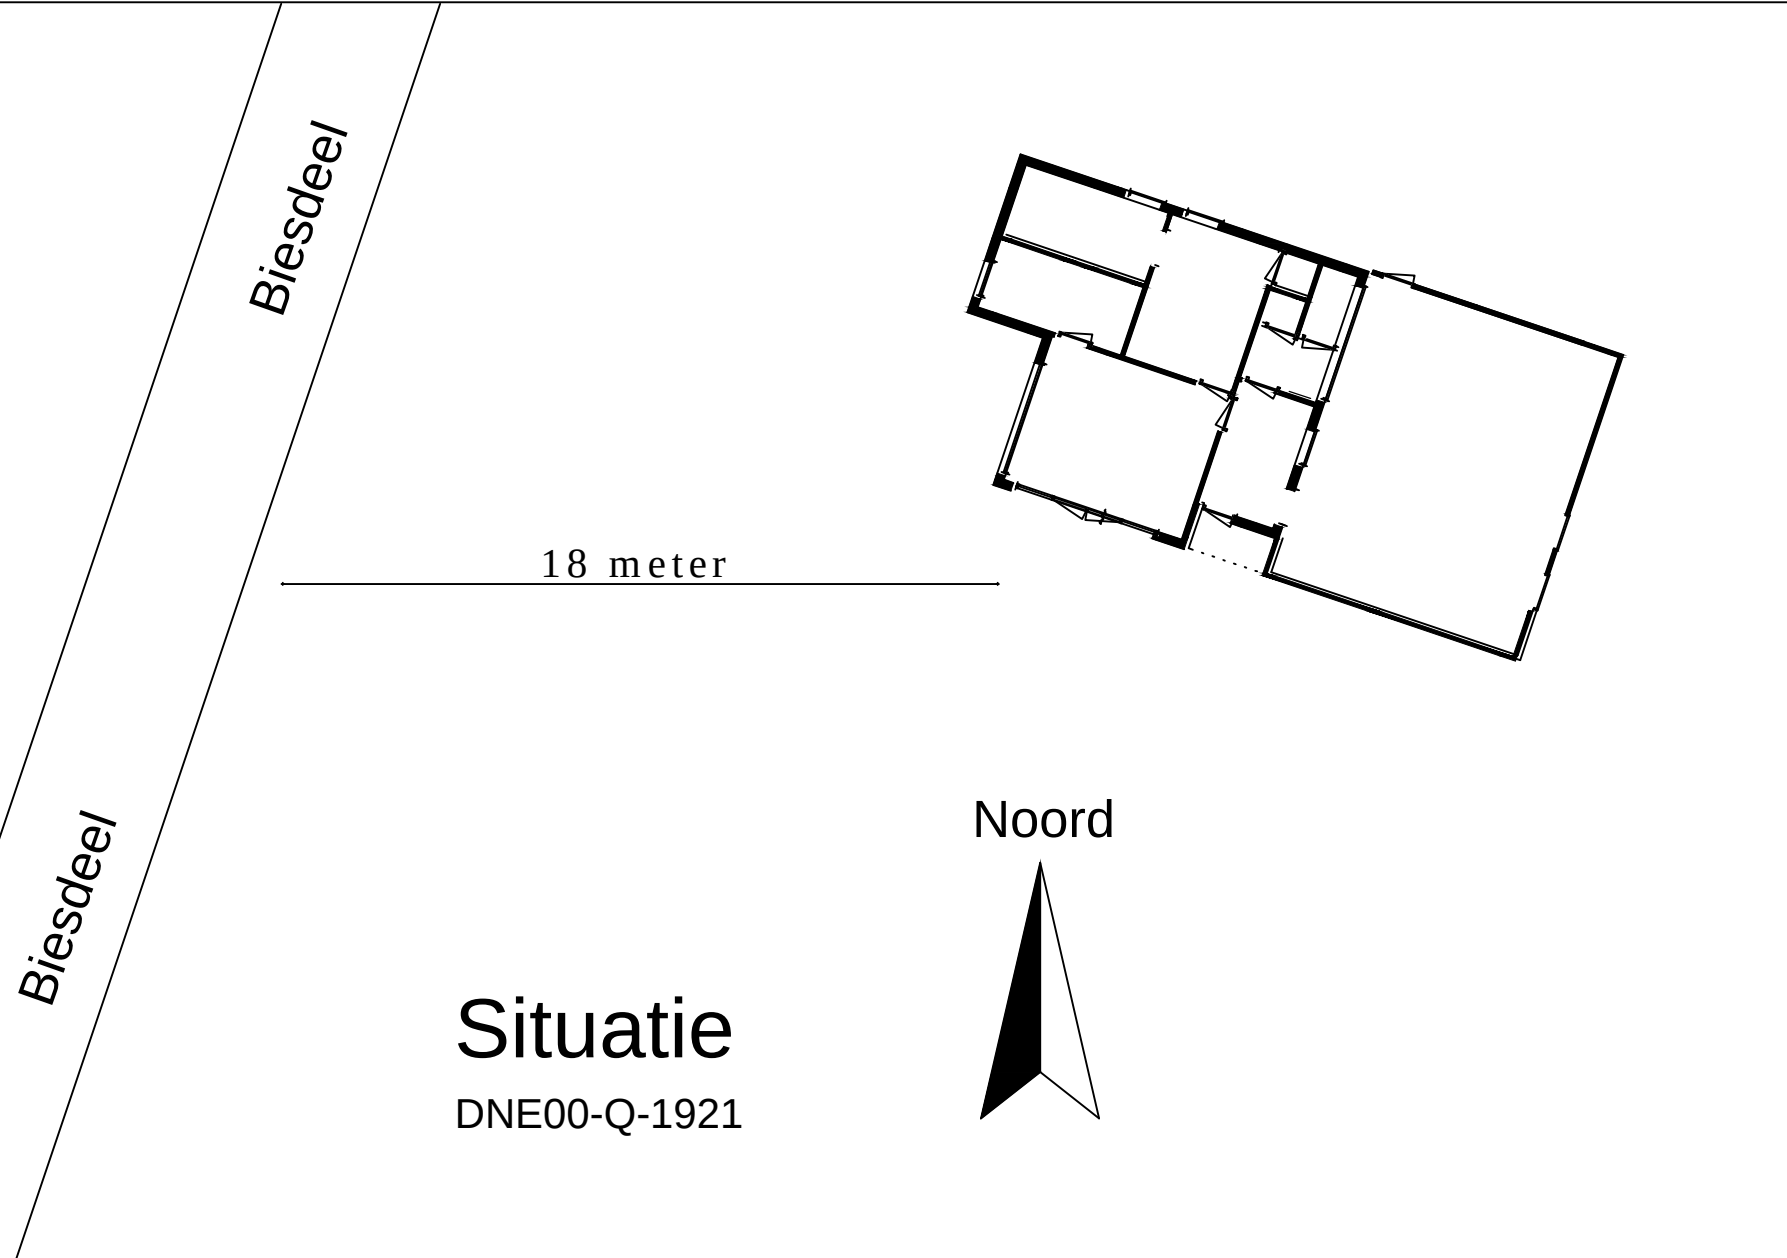

Situatie
DNE00-Q-1921

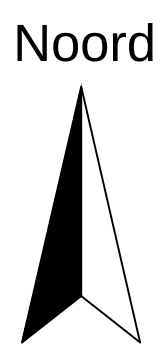

Werk :	UITBREIDING/VERBOUWING BIESDEEL 2A MET LOODS TBV SCHOONMAAKDIENST	Werknr.: /
Onderdeel :	BESTAANDE EN NIEUWE TOESTAND	Tek.nr.: 01
Getekend :	MEULEN	Schaal : 1:100
Datum :	27-04-2022	Gewijzigd : JM 18-08-2022
		Formaat A1 Email INFO@MEULENBOUTBEDRIJF.NL