



DOORSNED E C-C

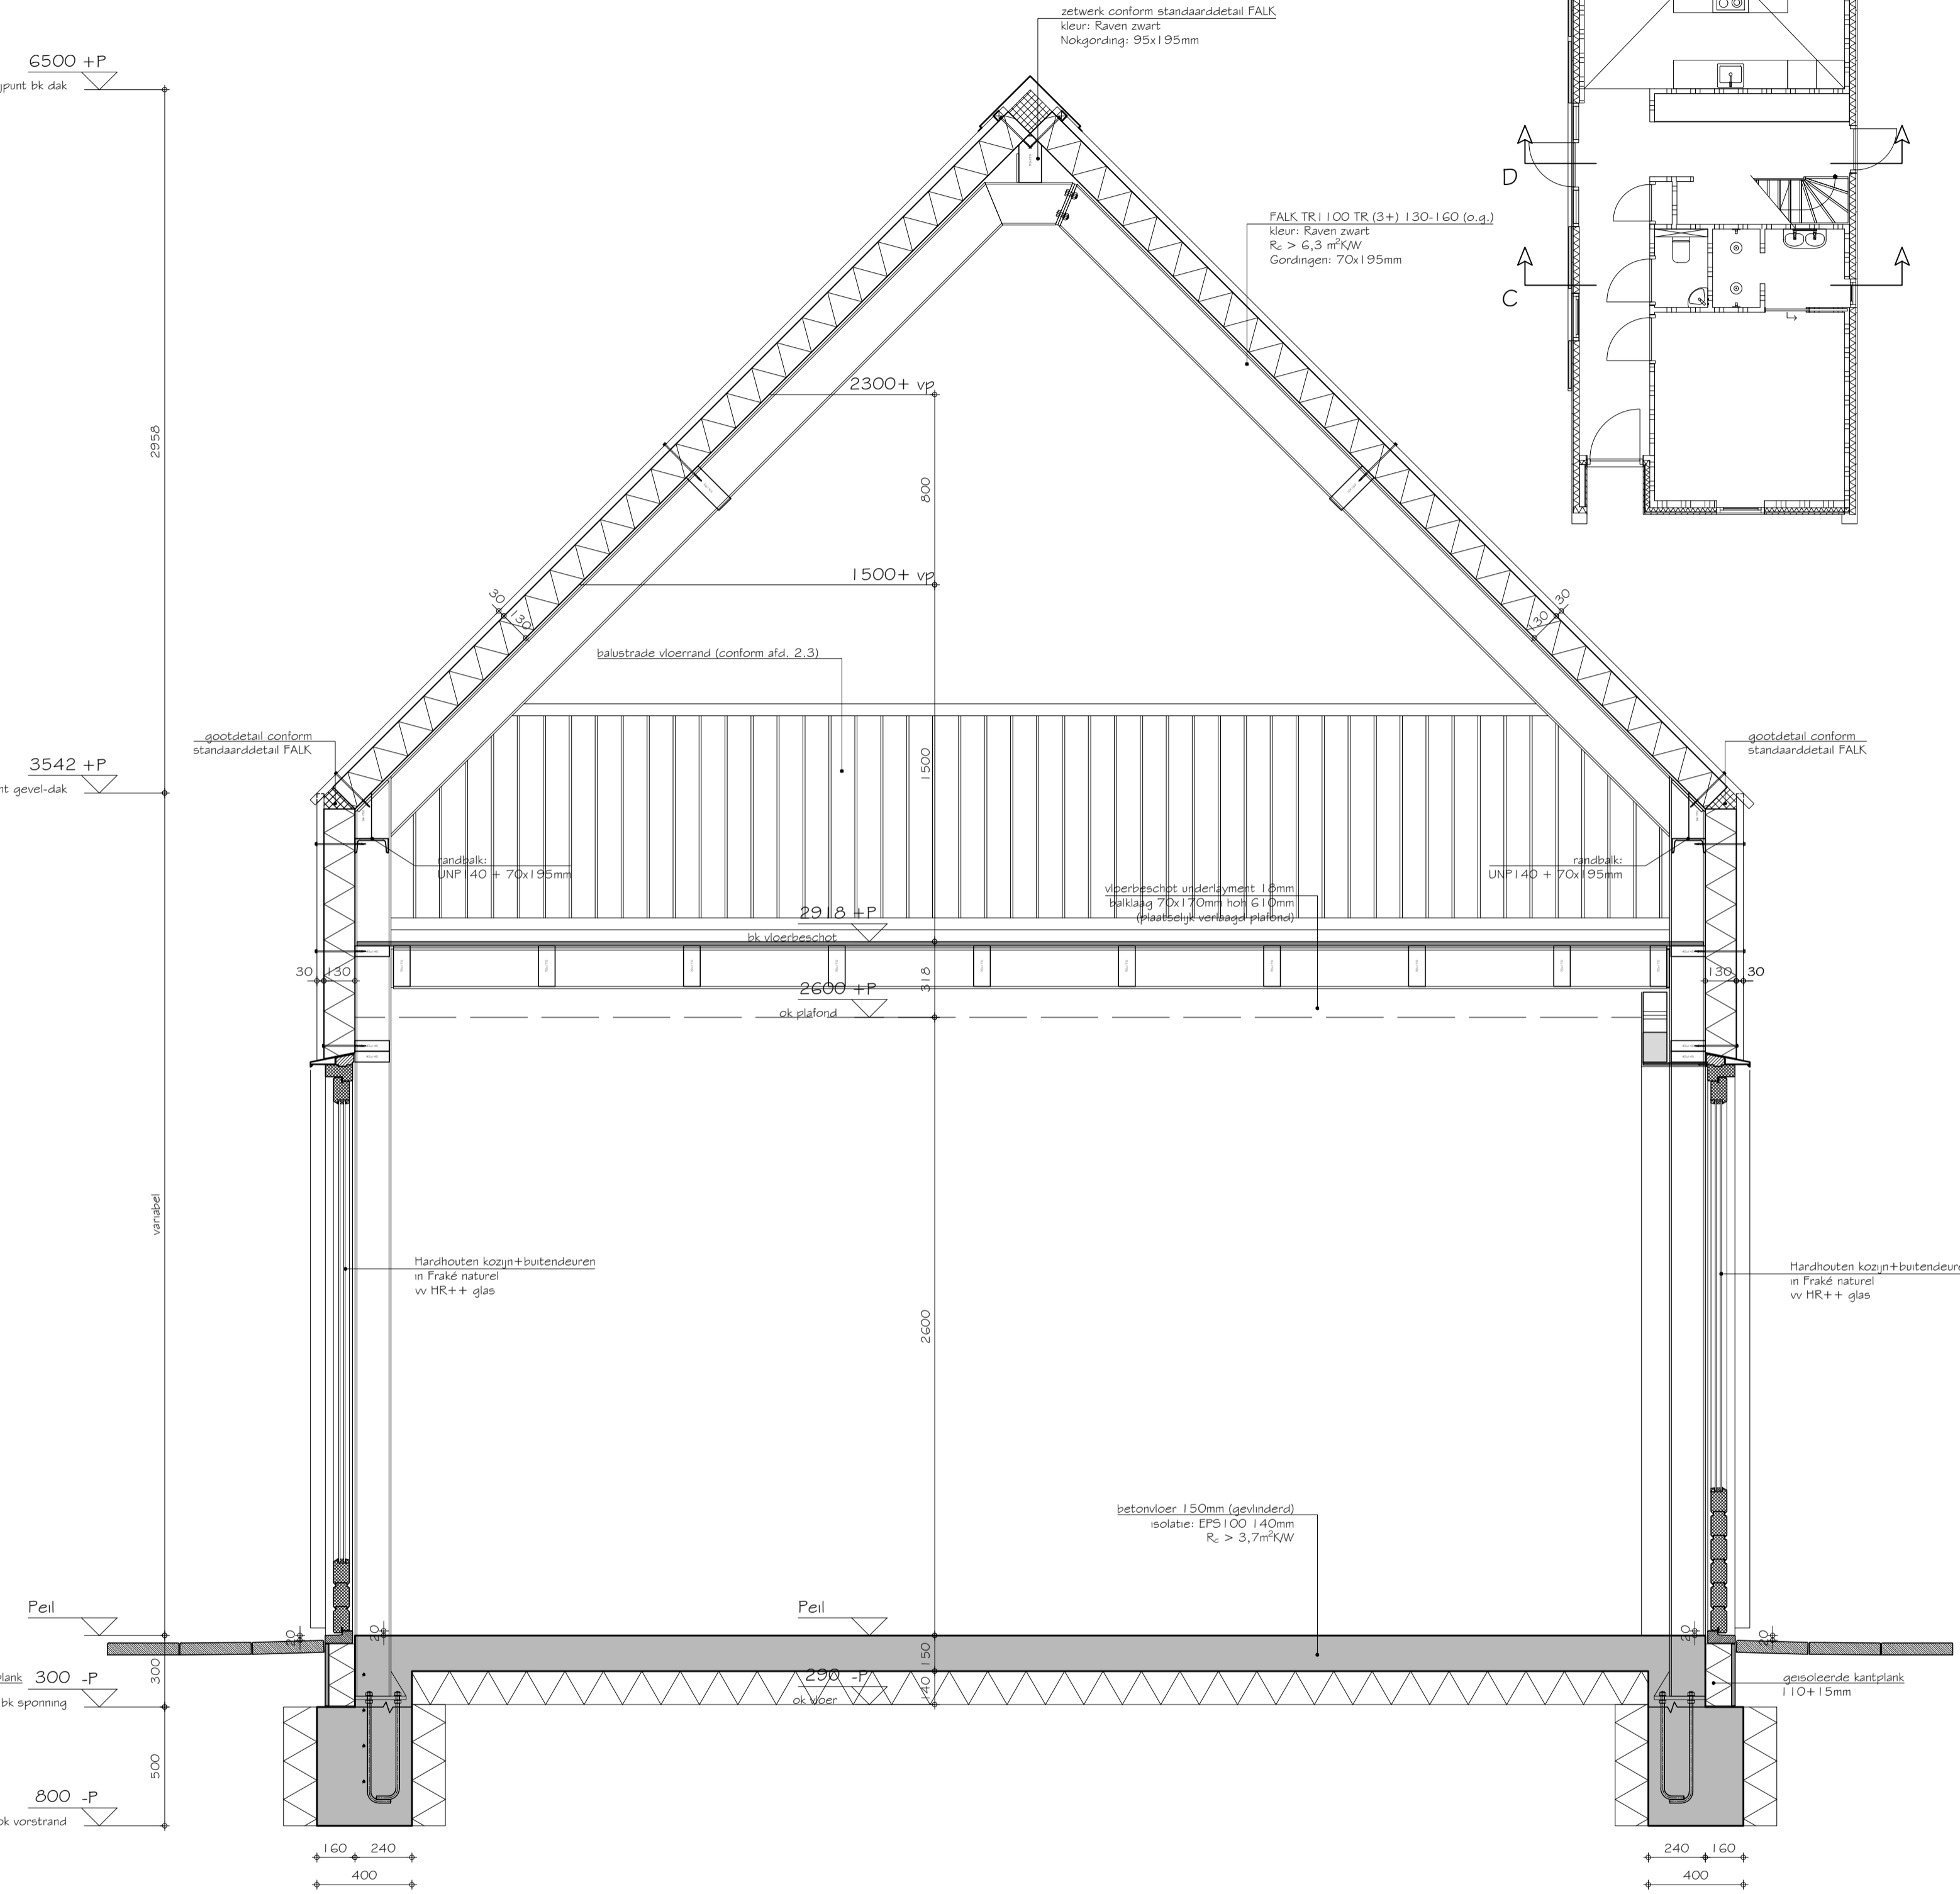


DOORSNED E D-D

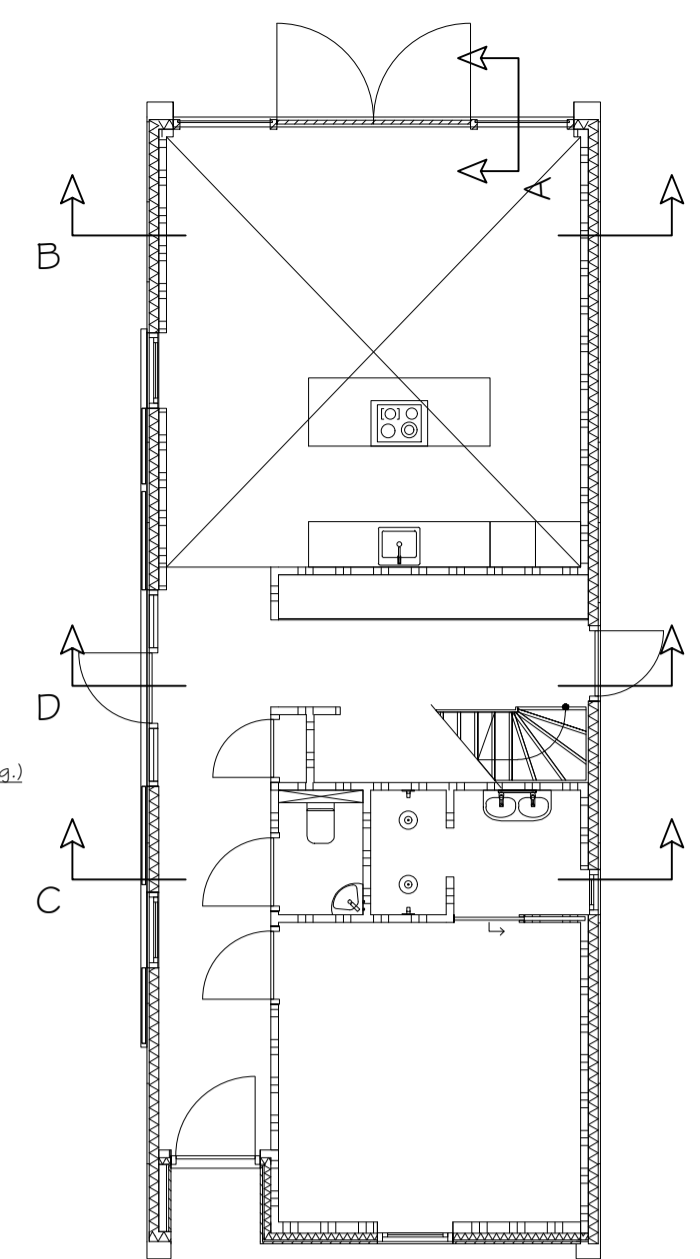

BOUWSTUDIO 
 ONTWERP & ADVIES

SIZEBENSTRAAT 17, 6035 BD OSPEL | +31 (0)495 630 667 | WWW.BOUWSTUDIO0812.NL | INFO@BOUWSTUDIO0812.NL

PROJECT:	NIEUWBOW WONING OSPEL	PROJECTNR:	21-230	REVISIE:	15-06-2022
ONDERDEEL:	DOORSNED E C-C & D-D	STATUS:	-		
	OMGEVINGSVERGUNNING	TEKENINGNR:	-		
OPDRACHTGEVER:			DO-003		