




dwarsprofiel 1 schaal 1 : 100

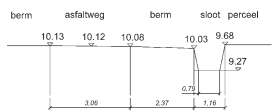


dwarsprofiel 4 schaal 1 : 100

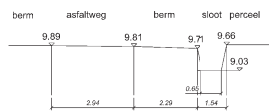


dwarsprofiel 2 schaal 1 : 100 (dam)

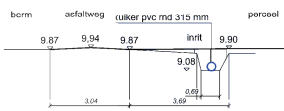


dwarsprofiel 5 schaal 1 : 100 (dam)

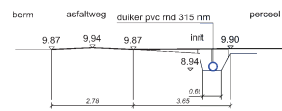


lengteprofiel 2 schaal 1 : 100

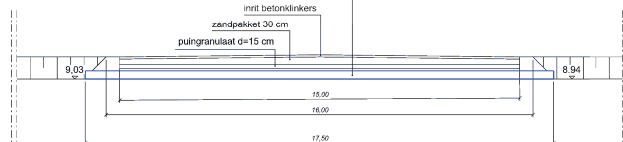

dwarsprofiel 3 schaal 1 : 100

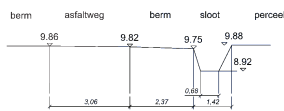


lengteprofiel 1 schaal 1 : 100

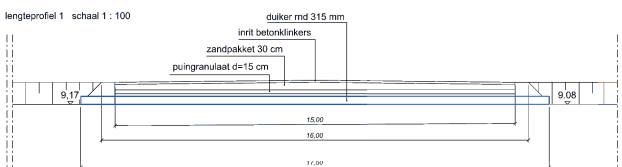

legenda

- inrit betonklinkers
- duiker pvc rnd 315 mm lengte 17,5 m1 2 st.

Aanvraag vergunning voor 2 uitwegen
t.b.v. Bredasebaan 63 te Sprundel

Gehoord op	Schaal 1:200	
Datum: 09-05-2022	Formaat: A1 P	
Tekening: WEG-06-0794-3	Bladz 1 van 1	
<small>Bestandnaam: G:\06\06\0794\06\Weg_Plan_C2\06\m\Gru\SA_01.dwg</small>		