


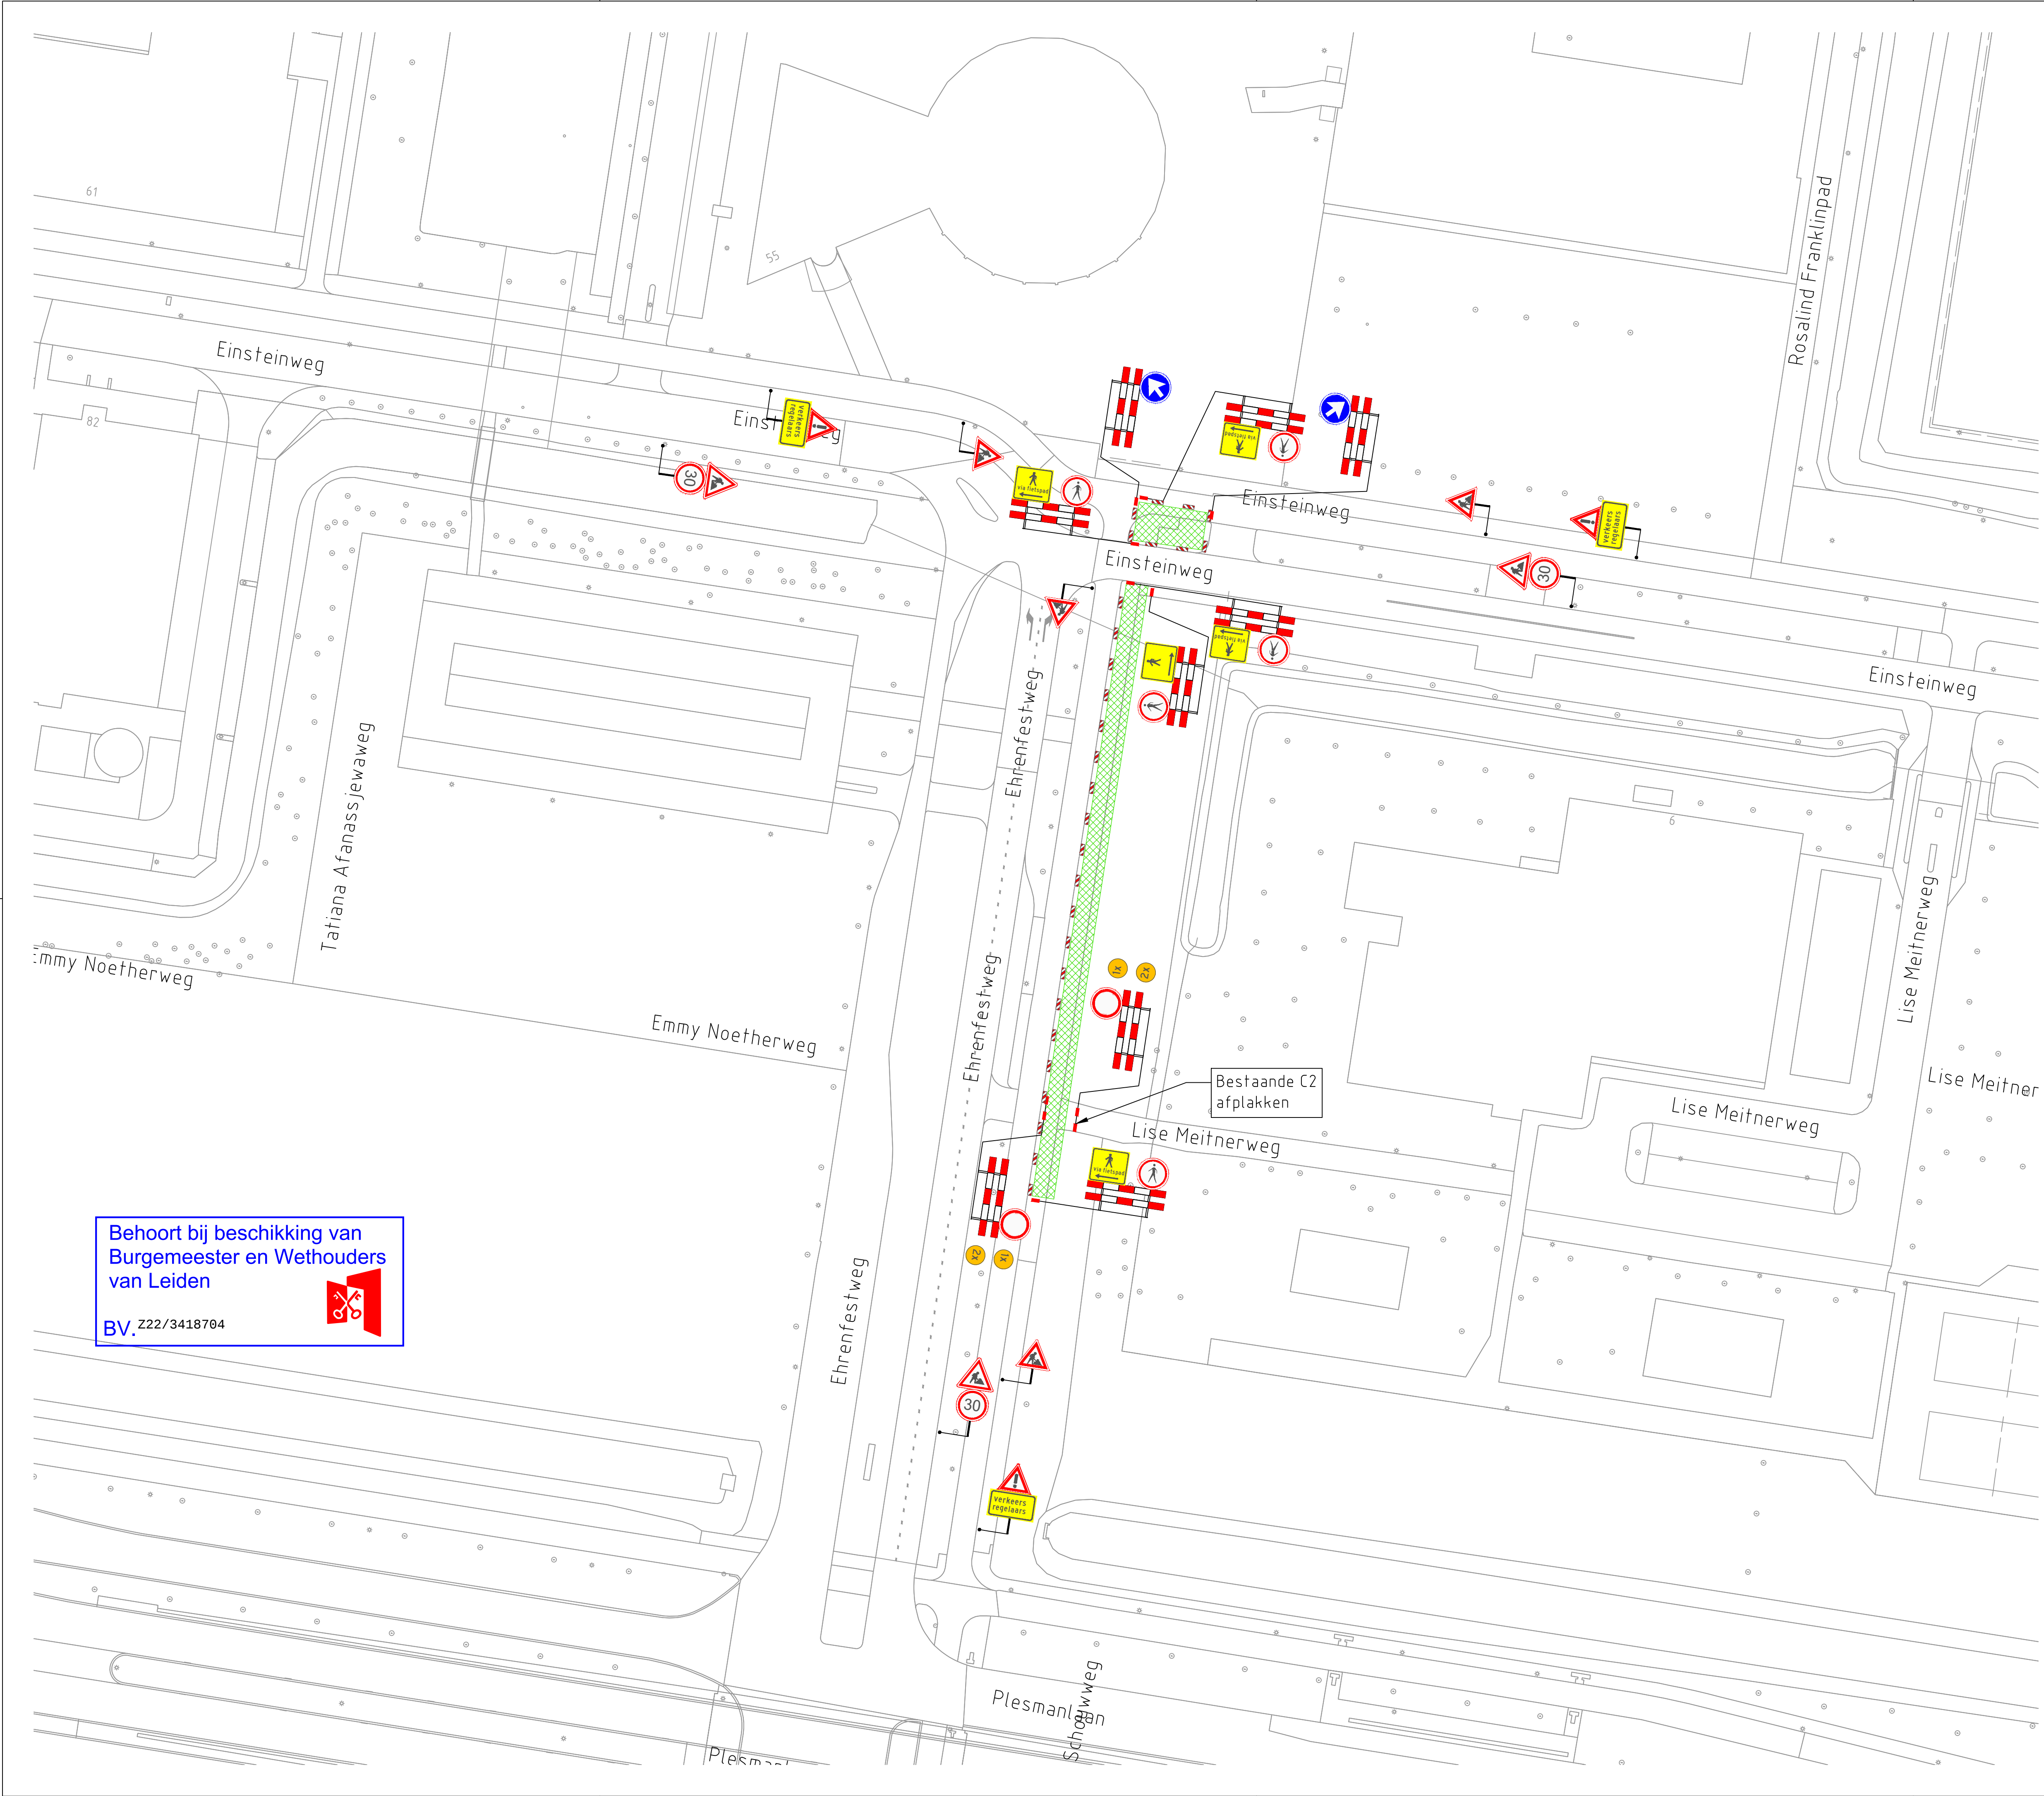

Behoort bij beschikking van
Burgemeester en Wethouders
van Leiden


BV. Z22/3418704



VERKLARING

- Werkvak
- Schrikhek
- Geleidebaken

LOCATIE

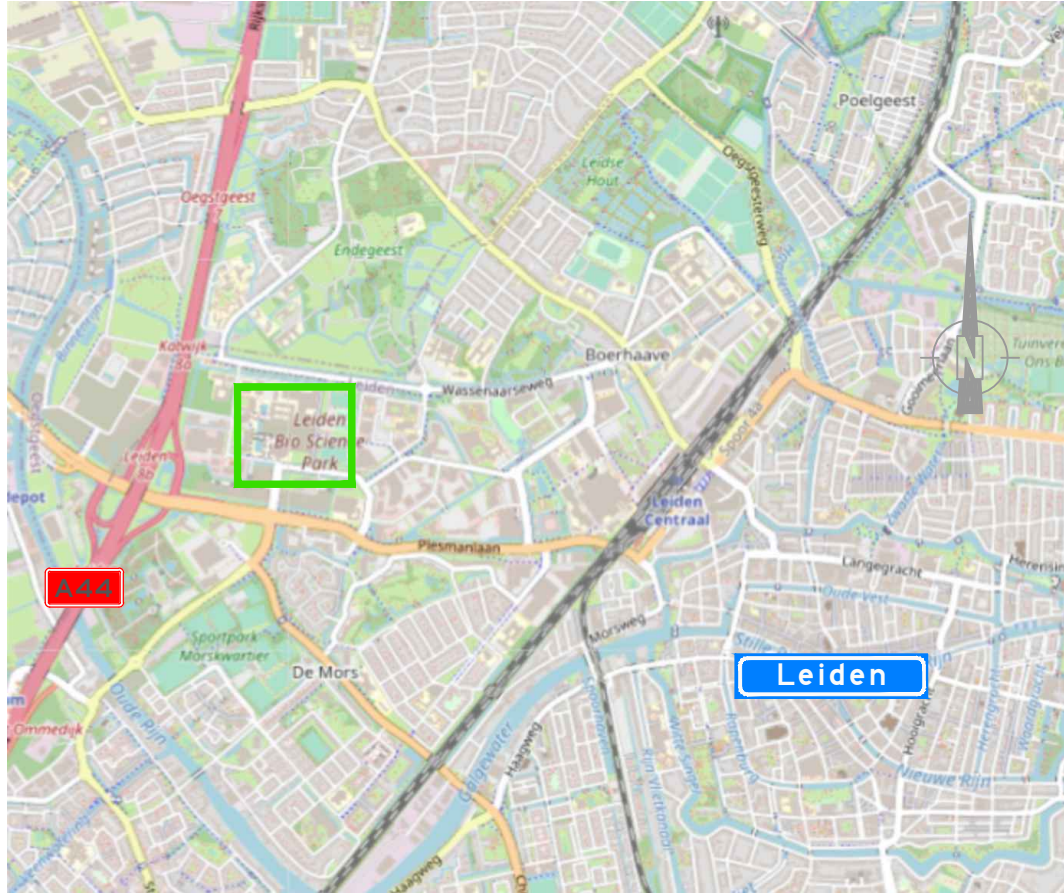

A	04-08-2022	Definitief	D. Klein	M. Ambroziak	
Wijziging	Datum	Omschrijving	Tekenaar	Controle	

Opdrachtgever:



Gebr. van Egdom & Zn.
Verkeerswerken
Diederik Sonoyweg 7
1509 BR Zaandam
tel: 06-22491636
E-mail : info@HvEverkeer.nl
Website : www.HvEverkeer.nl



Project: Biosciene Park, Leiden
VBB 22449

Onderdeel: Toepassen tijdelijke
verkeersmaatregelen

Formaat: A1
Schaal: n.v.t.

Tekening nummer: 22.03.622.1-A