


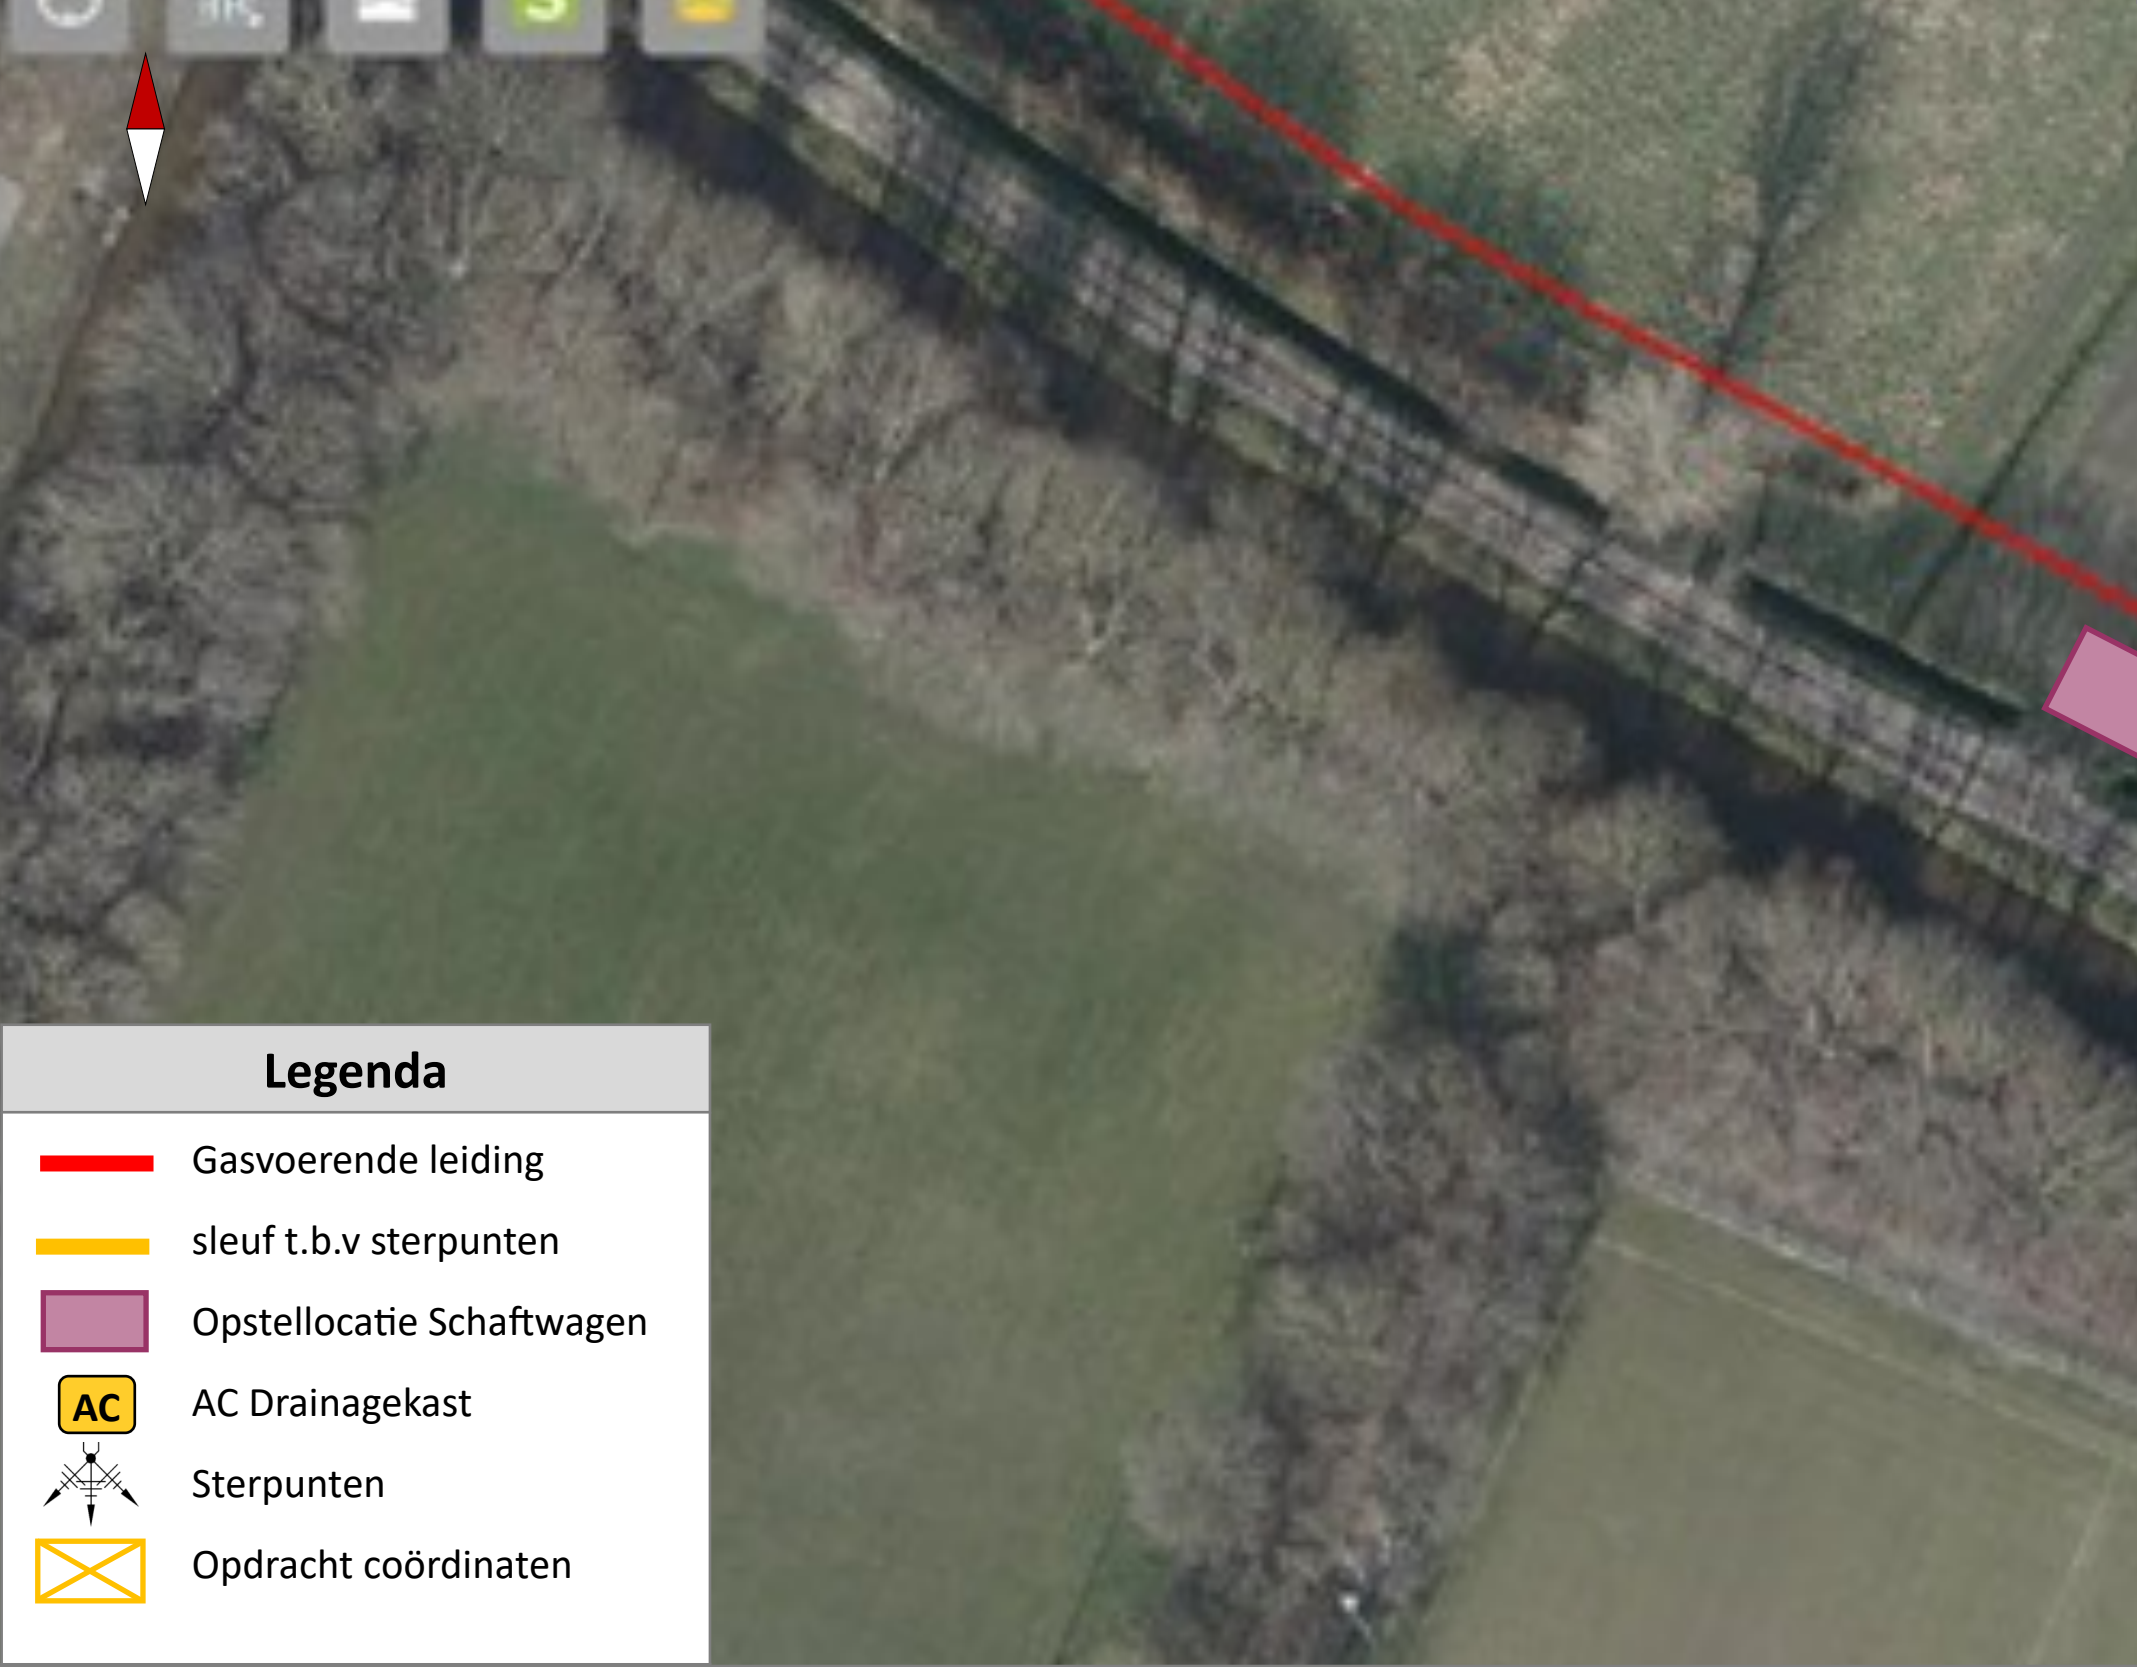



Opstel & situatie tekening AC Drainage kast



Oriëntatie klic

Schematische tekening

Voorbeeld plaatsing AC-kast incl. specificaties

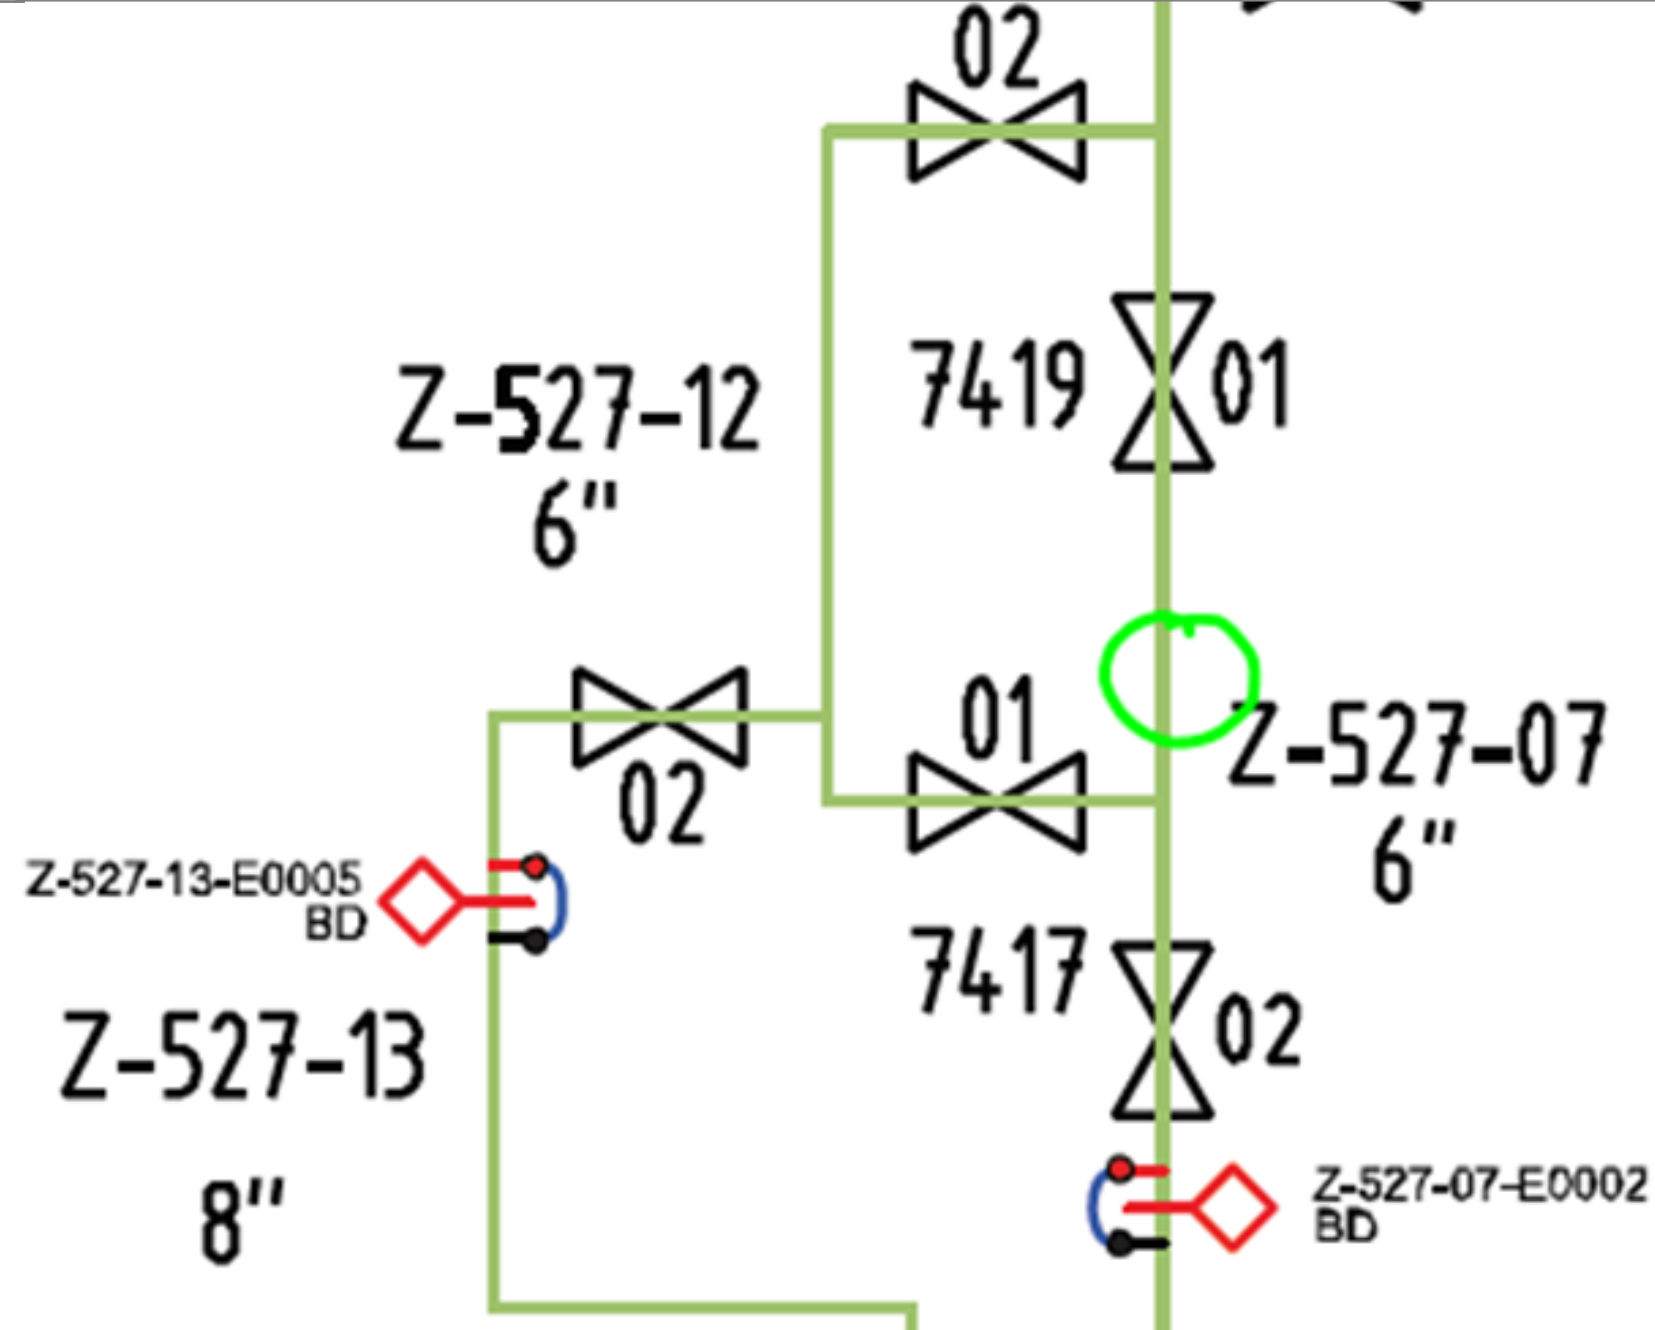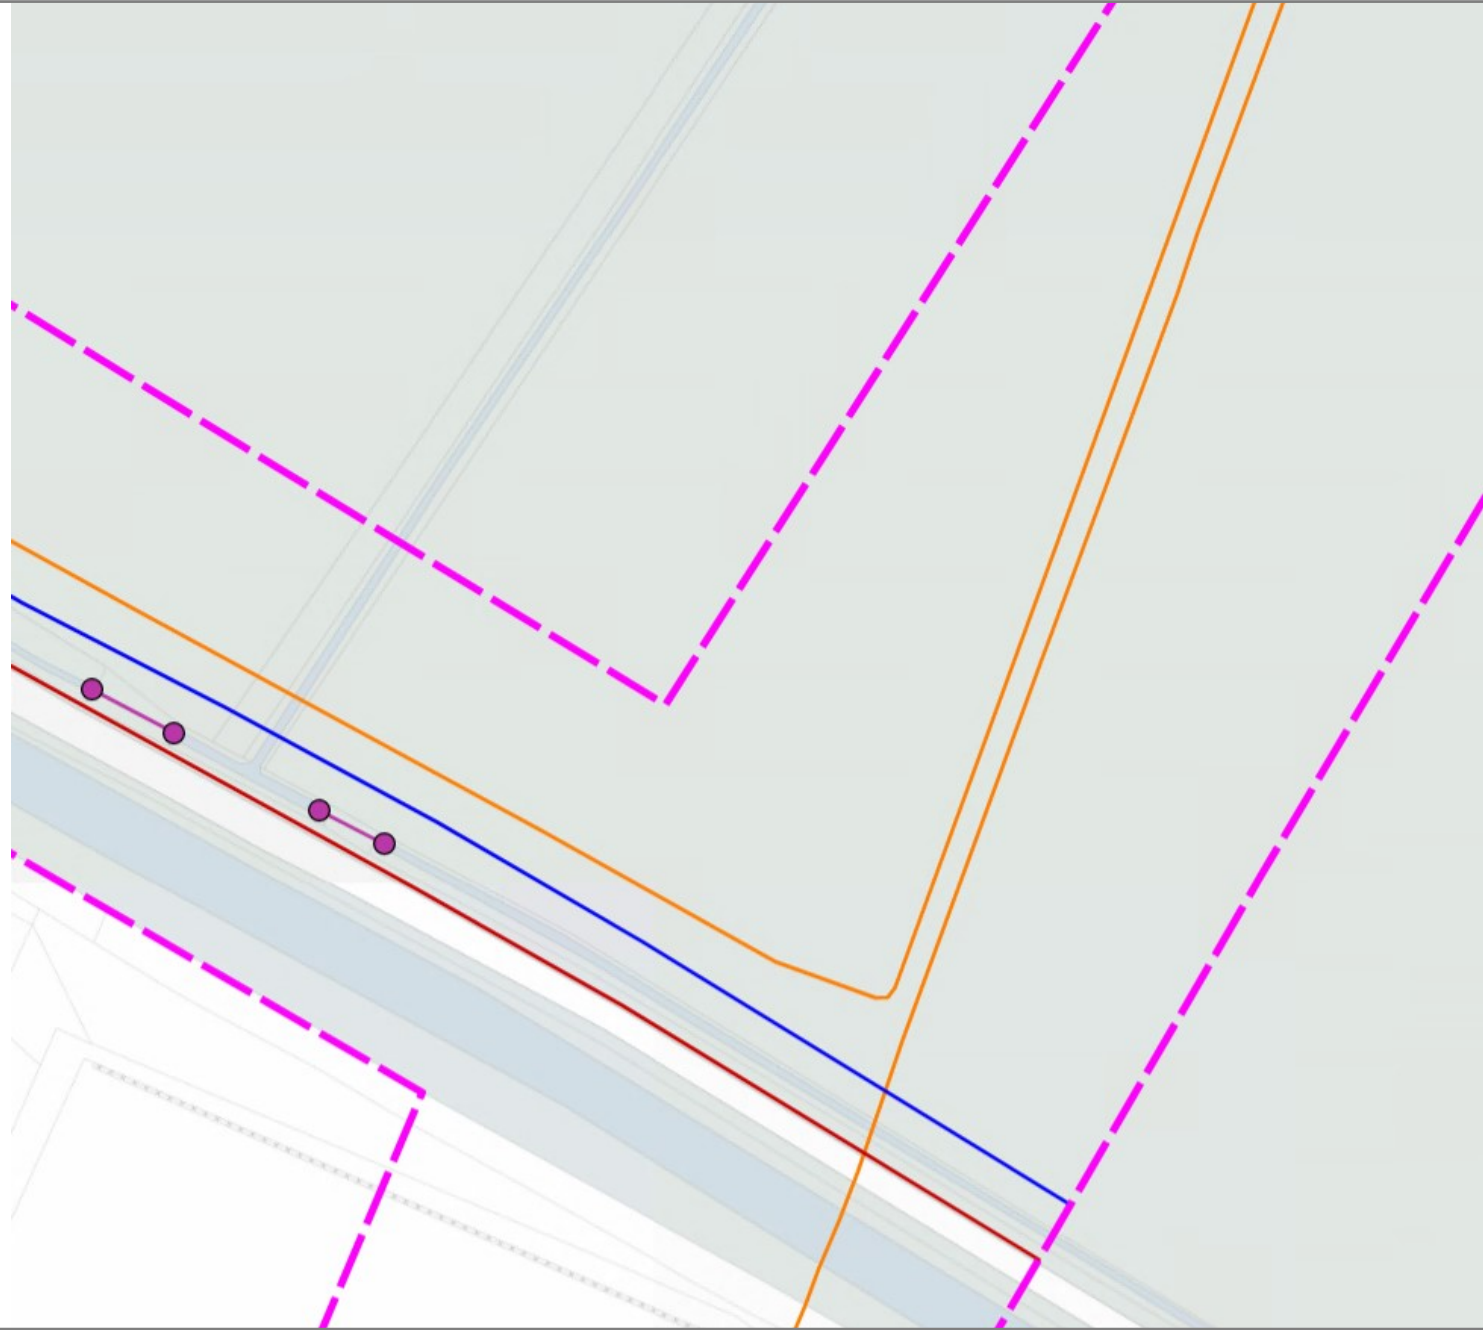

Uitgangspunten werkwijze	

Locatie en leidinginformatie

- Nabij Terheijdenseweg 518, 4826 AB Breda
- Rapportnummer: R087
- Traject: T21552, Woensdrecht
- Gebied: Woensdrecht (WW)
- Coördinaten: 112822, 403458
- Buisleiding/Routekaart: Z-527-07-KR-003/Z-527-12-KR-003
- Diameter leiding Z-527-07: 16,83cm
- Diameter leiding Z-527-12: 16,83cm
- Type drainagekast: Type A
- Kastnummer rapport: D969
- Toekomstig kastnummer: H3274
- 5 sterpunten.

Verkeersmaatregelen

- Verkeersmaatregelen niet van toepassing

Uitgangspunten voorbereidende werkzaamheden

- Plan maken voor dam/duiker constructie met duiker van ca. 400mm/beton

- Mobiliseren
- Uitzetten leiding, kabels en leidingen, positie zoeken d.m.v. KLIC.
- AC Drainagekast en sterpunten worden door GU landmeter uitgezet.
- O-meting maken van het zandpad en omgeving van werklocatie.

Uitgangspunten uitvoering

- Totale sleuf 120m1.
- Dam/duiker realiseren t.b.v. toegang AC-kast. Duiker van ca. 400mm/beton toepassen.
- Sterpuntput van een 1x1 m1 op 0,2 m1 dieper dan de sleuf.
- Sleuf op 1,2m1 diep.
- Pinbrazeput bodem Z-527-07 & Z-527-12 afmeting: D: 1 m1 B: 1 m1 L: 3 m1
- Talud 1:1
- Pinbrazeput maaiveld Z-527-07 & Z-527-12 afmeting: B: 3 m1 L: 5 m1
- Leiding Z-527-07 ligt ca. 1,4 meter diep t.o.v. het maaiveld. (pinbraze)
- Leiding Z-527-12 ligt ca. 1,5 meter diep t.o.v. het maaiveld. (pinbraze)

Afwerken en herstel

- Afwerken en inzaaien

Inzet materieel

- Vrachtwagen incl. midi-kraan
- 2x pick-up (bedrijfsauto)
- Één schaftwagen + mobiel toilet
- Bouwhekken
- Kabel-/leidingzoeker
- Aggregaat
- Rijplaten

Toezicht


- Gebiedstechnicus (GT-er).
- De regio KB-er.
- Gasunie Omgevingsmanager Toezicht (OMT): Jos Rens
- Begeleiding vanuit de EFA check.

Vergunningen / toestemmingen

- Zie bijlage actie-uitvoeringslijst.

1-C	17-05-22	Tekstuele aanpassingen en werkput toegevoegd.			FM
1-B	04-03-22	Werkplan definitief gemaakt			Fvd
Revisie	Datum	Omschrijving			Uitgev.
■ Opdrachtgever N.V. Nederlandse Gasunie ■ Project AC-drainagekasten 2022 ■ Onderdeel D969 (Breda Noord I)					
■ Tekeningnummer: 5212575-PvA-H3274-1-C		■ Schaal: nvt	■ Formaat: A3	■ Sheet 1	■ Status Definitief
■ Datum revisie A (origineel): 18-02-2022		■ Getekend door: FvdM			
■ Leidingnummer: Z-527-07-KR-003/Z-527-12-KR-003		■ Gecontroleerd: FJ & HvdM			
■ Projectnummer GU L014421.01		Het copyright van deze tekening behoort toe aan:			
		■ Infra ■ Milieutechniek ■ Beton- en waterbouw ■ Groen GRIPSKERK Kievitsweg 13 Postbus 6 9843 ZG Grijskerk			
		t. (0594) 28 01 23 f. (0594) 21 28 83 info@oosterhofholman.nl www.oosterhofholman.nl			

Dekkingsprofiel incl. opmerkingen e.v.t. passeringen

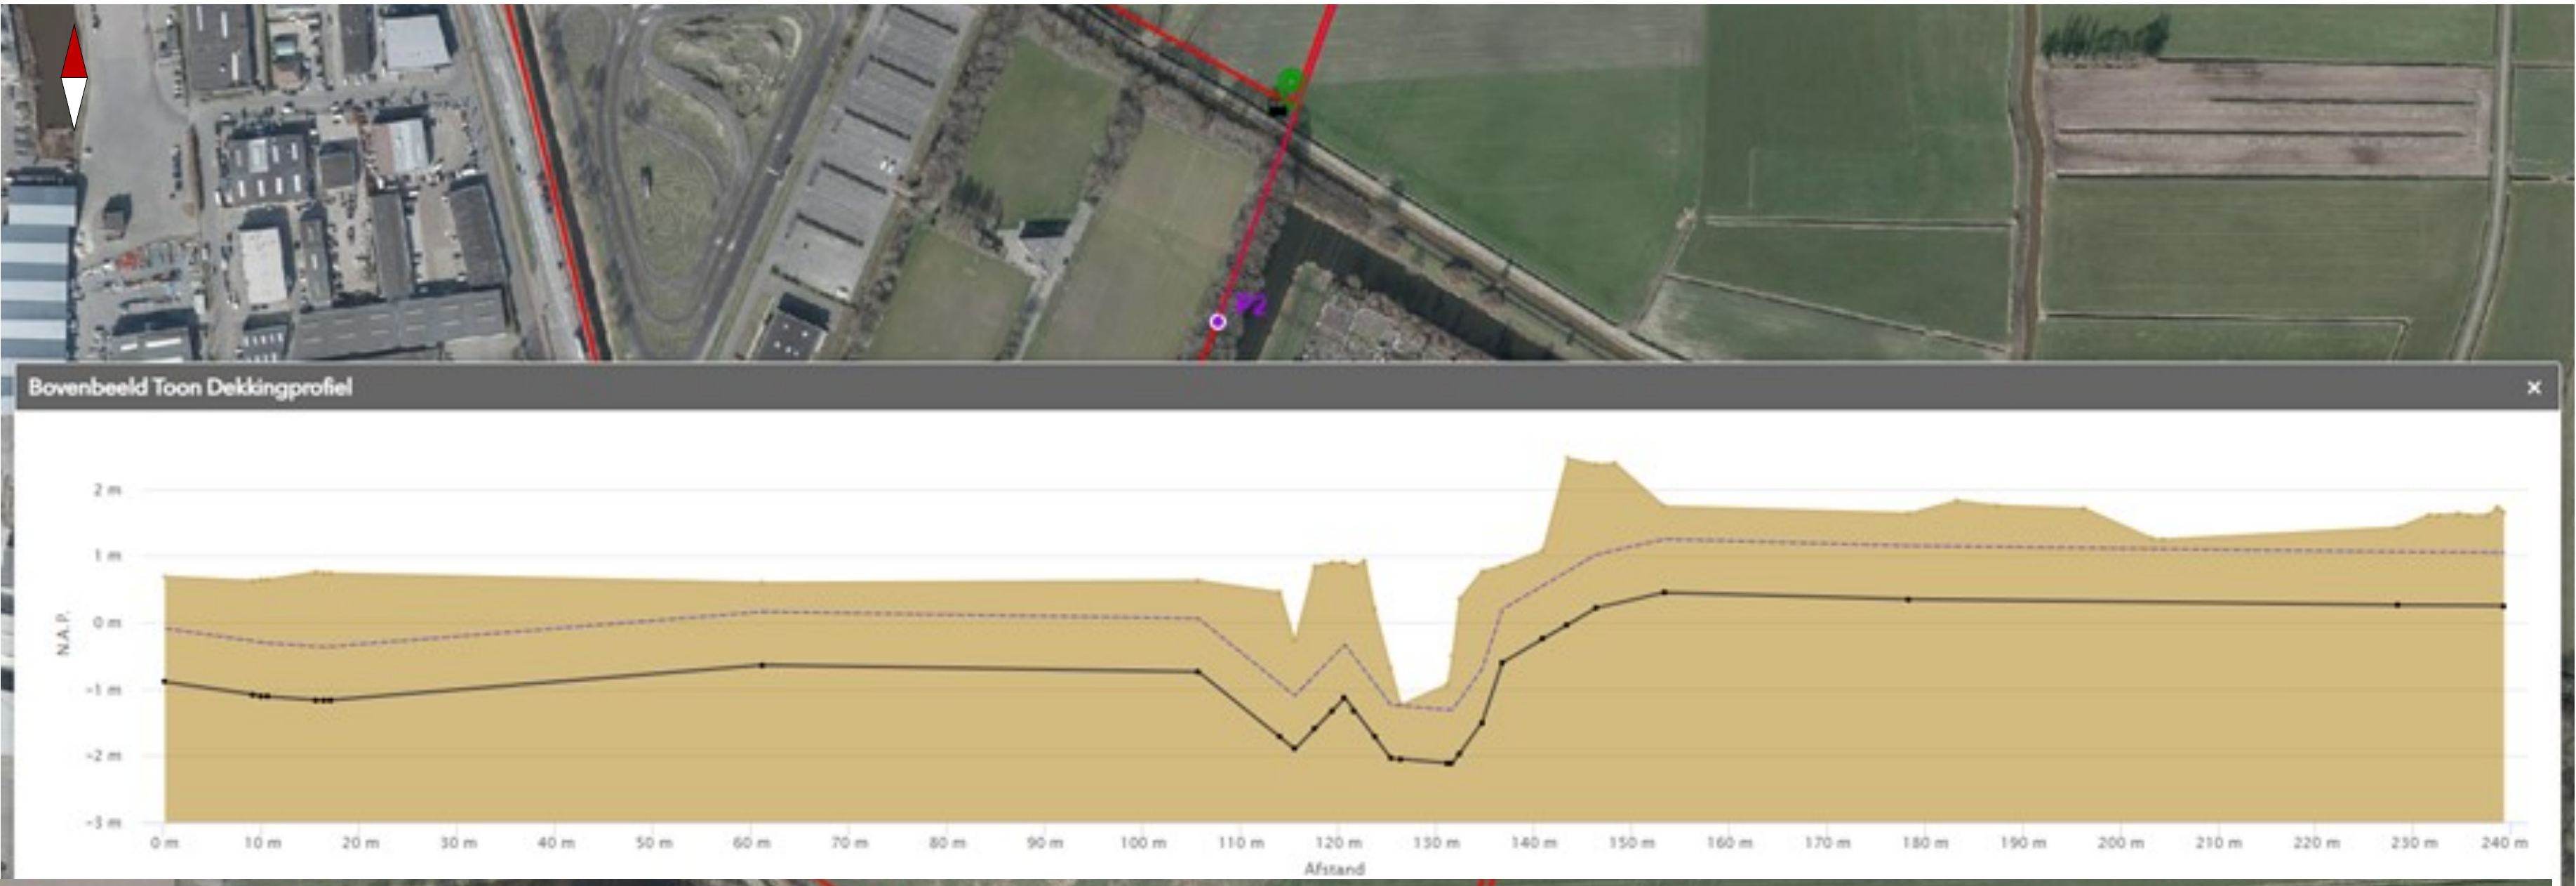

Dinoloket gegevens

Basisgegevens

Boormonsterprofiel

Horizonten

Bodemkundige grondsoortnaam

#

Horizonten

Bodemkundige grondsoortnaam

A-horizont

B-horizont


C-horizont

Klei/Zavel


Zand

Maaiveld

Download

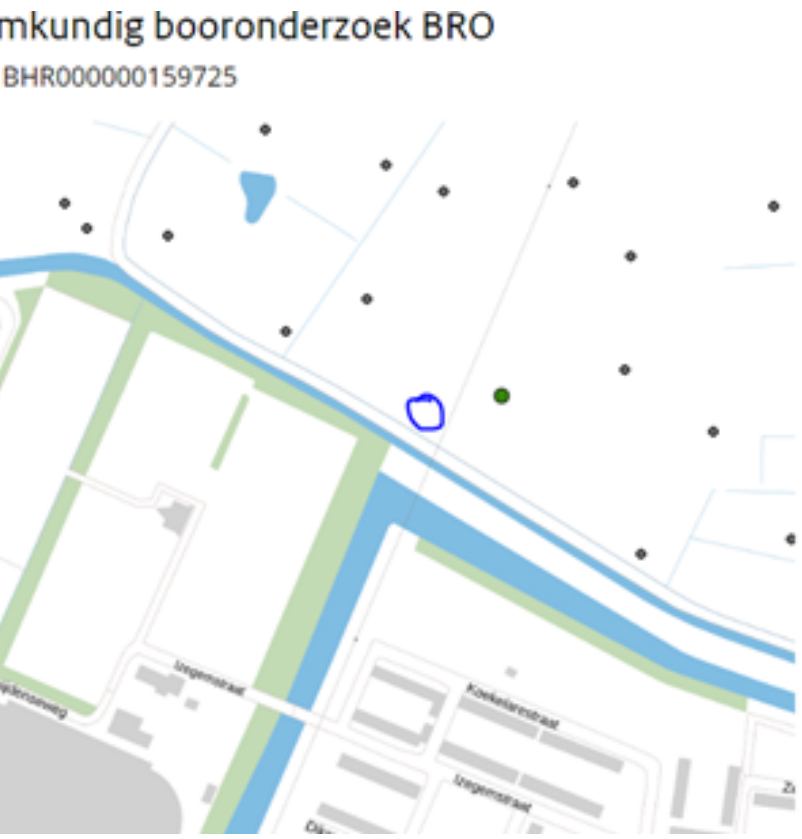

Put met onderzoeksgegevens DINO
Identificatie B44D0674

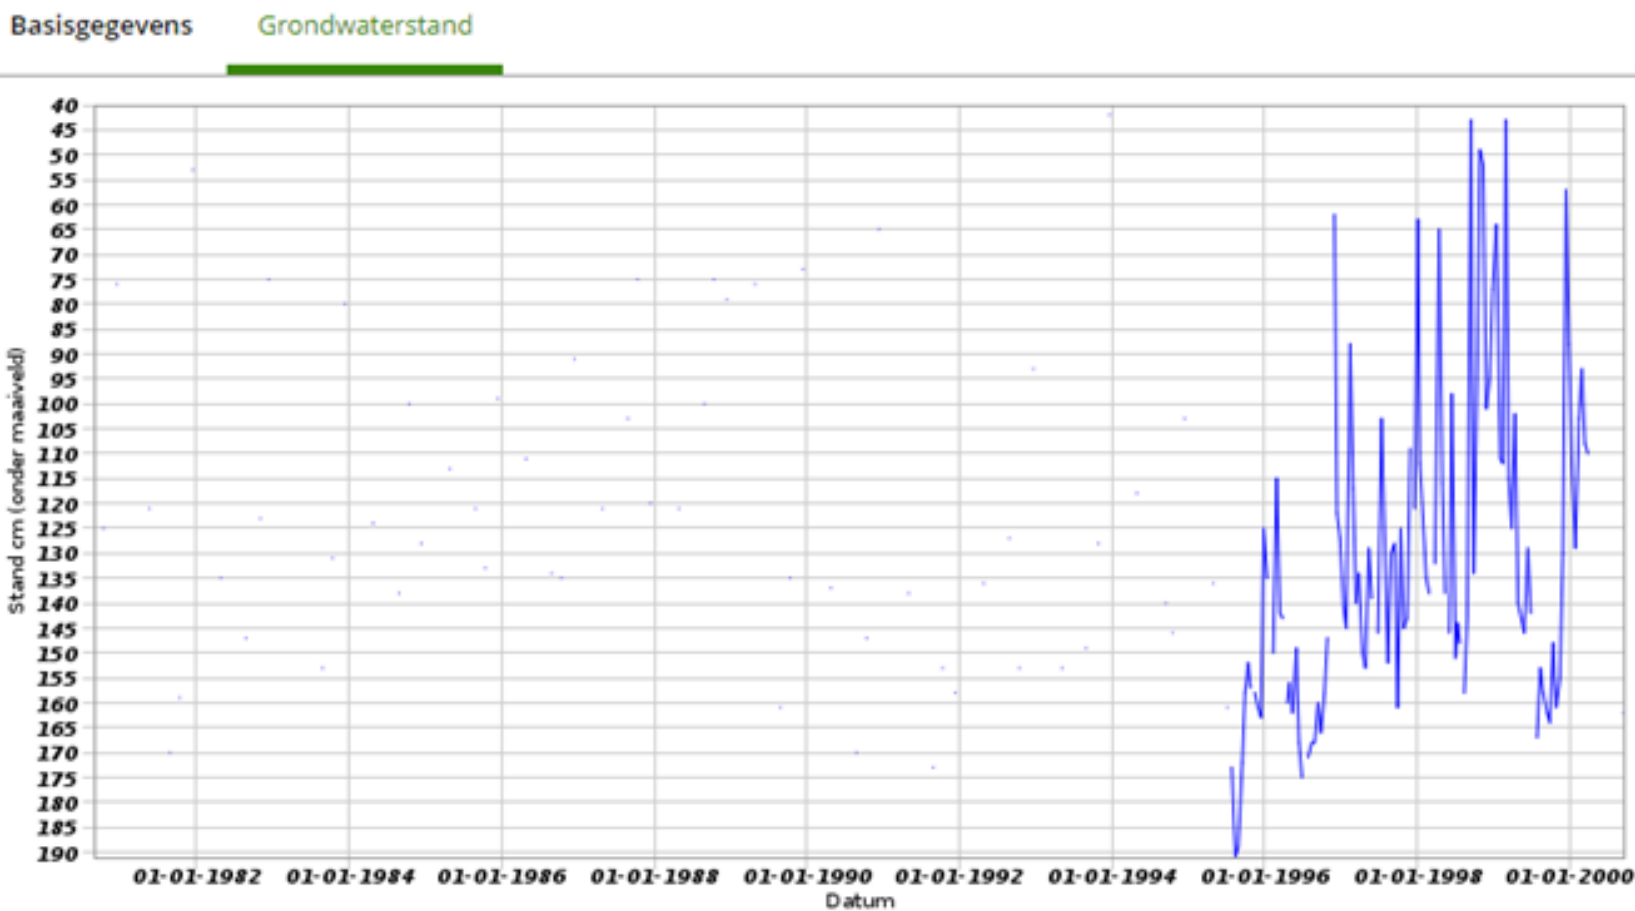

Identificatie buis: B44D0674-001

Coördinaten: 112400, 403570 (RD)

Maaiveld: Onbekend

Drukopnemer aanwezig: nee

Begindatum: 28-08-1980

Einddatum: 14-09-2000

Aantal metingen: 170

Download grafiek

Bodemloket gegevens

Foto's



Gemiddelde grondmonitoring

Dichtstbijzijnde grondwatermonitoring H3274,
Grondwaterstand winter: -0.60m1 t.o.v. MV
Grondwaterstand zomer: -1.40m1 t.o.v. MV

Afstand tot H3274 ca 440m

1-C	17-05-22	Textuele aanpassingen en werkput toegevoegd.	FM
1-B	04-03-22	Werkplan definitief gemaakt	Fvd
Revisie	Datum	Omschrijving	Uitgev.
Opdrachtgever: N.V. Nederlandse Gasunie			
Project: AC-drainagekasten 2022			
Onderdeel: D969 (Breda Noord I)			
Tekeningnummer: 5212575-PvA-H3274-1-C	Schaal: nvt	Formaat: A3	Sheet: 2 van 2
Datum revisie A (origineel): 18-02-2022	Getekend door: FvdM	Status: Definitief	
Leidingnummer: Z-527-07-KR-003/Z-527-12-KR-003	Gecontroleerd: FJ & HvdM	Het copyright van deze tekening behoort toe aan:	
Projectnummer GU: I.014421.01			
		Infra Milieutechniek Beton- en waterbouw Groen GRUPEKKEK Kievitsweg 13 Postbus 6 9843 ZG Gripskerk t. (0594) 28 01 23 f. (0594) 21 28 83 info@oosterhofholman.nl www.oosterhofholman.nl	