


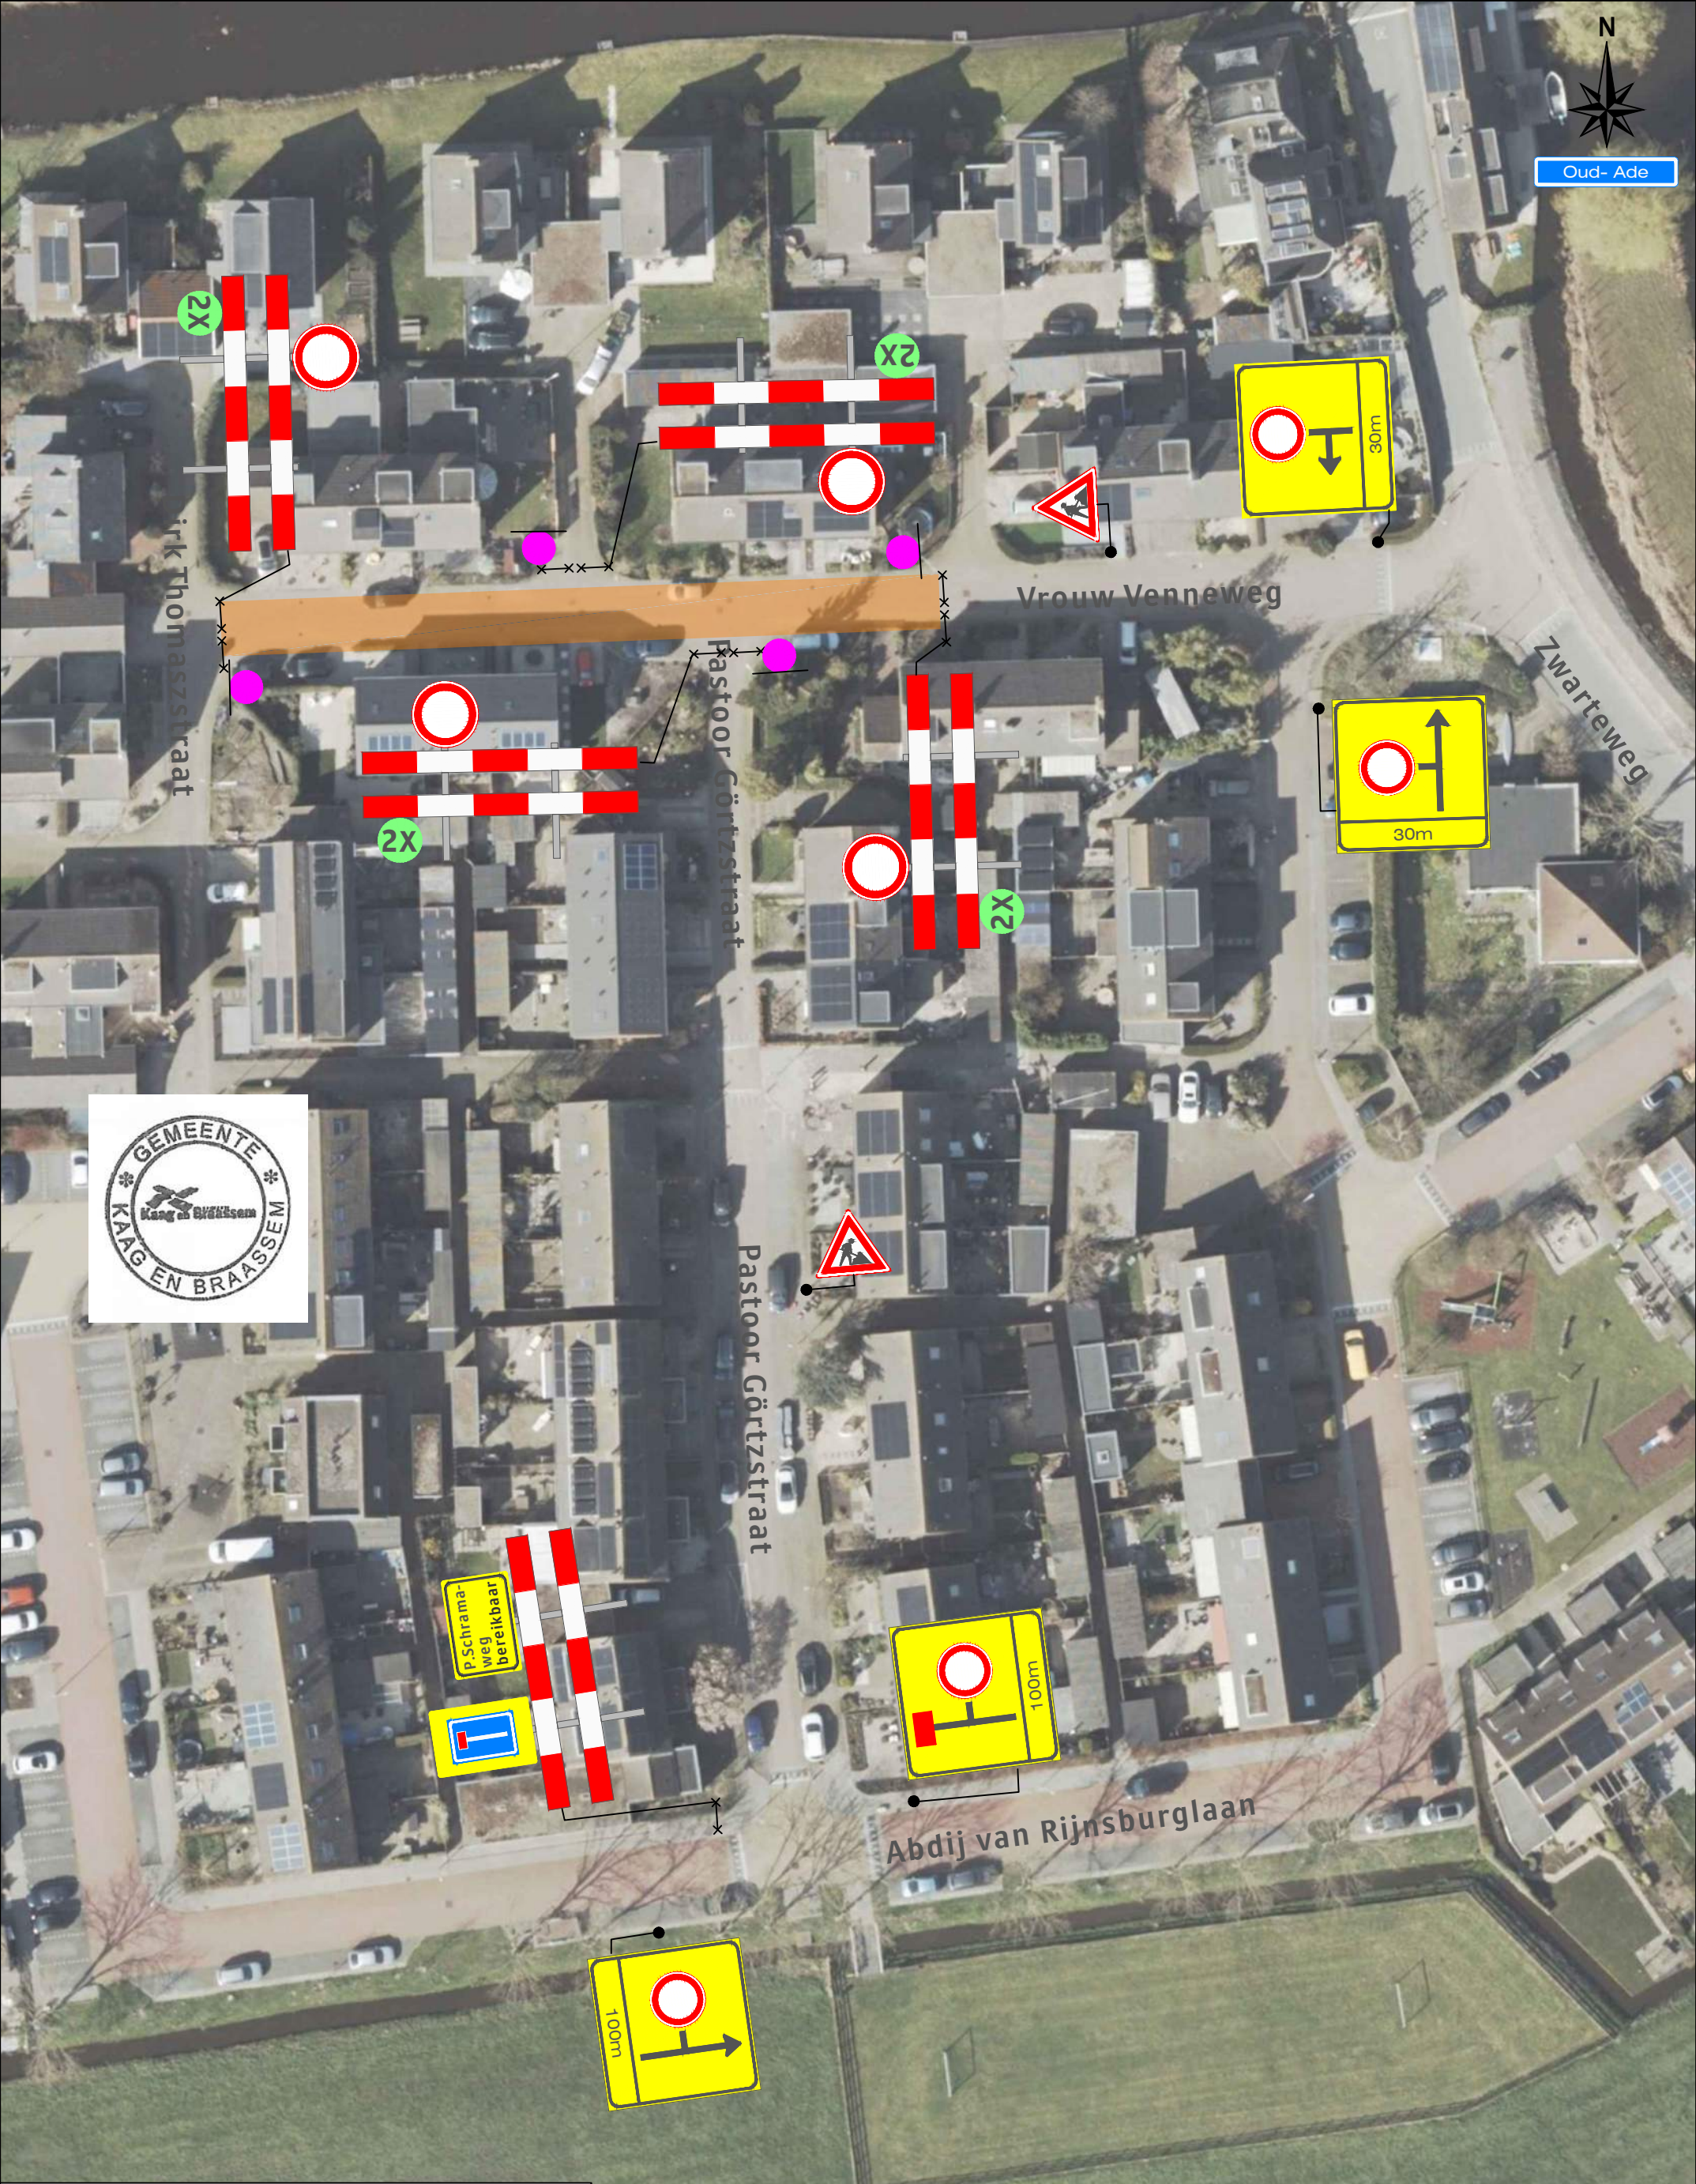

Legenda


 Werkruimte



X t/m X

4X

Werkvakindeling ETW

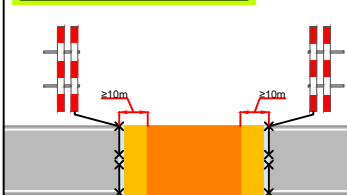

Opdrachtgever:



Versluys verkeersborden BV

www.versluysgroep.nl

Bodegraven - Ede - Rotterdam - Vijhuizen

Project:
Vrouw Venneweg te Oud Ade

Onderdeel:			Afstand VRI: m	
Aard werkzaamheden opdr.gever:				
Getekend	:		Datum	: 22-8-2022
Gecontroleerd	:		Datum	: 22-8-2022
Referentienr.	:		Tekeningnummer:	
Formaat: A3	Schaal: nvt	Status: Concept	122-03320-02	
Plaatsing conform CROW 96a en 96b - Conflicterende bebording / bewegwijzering afdekken				

Plaatsing conform CROW 96a en 96b - Conflicterende bebording / bewegwijzering afdekken