


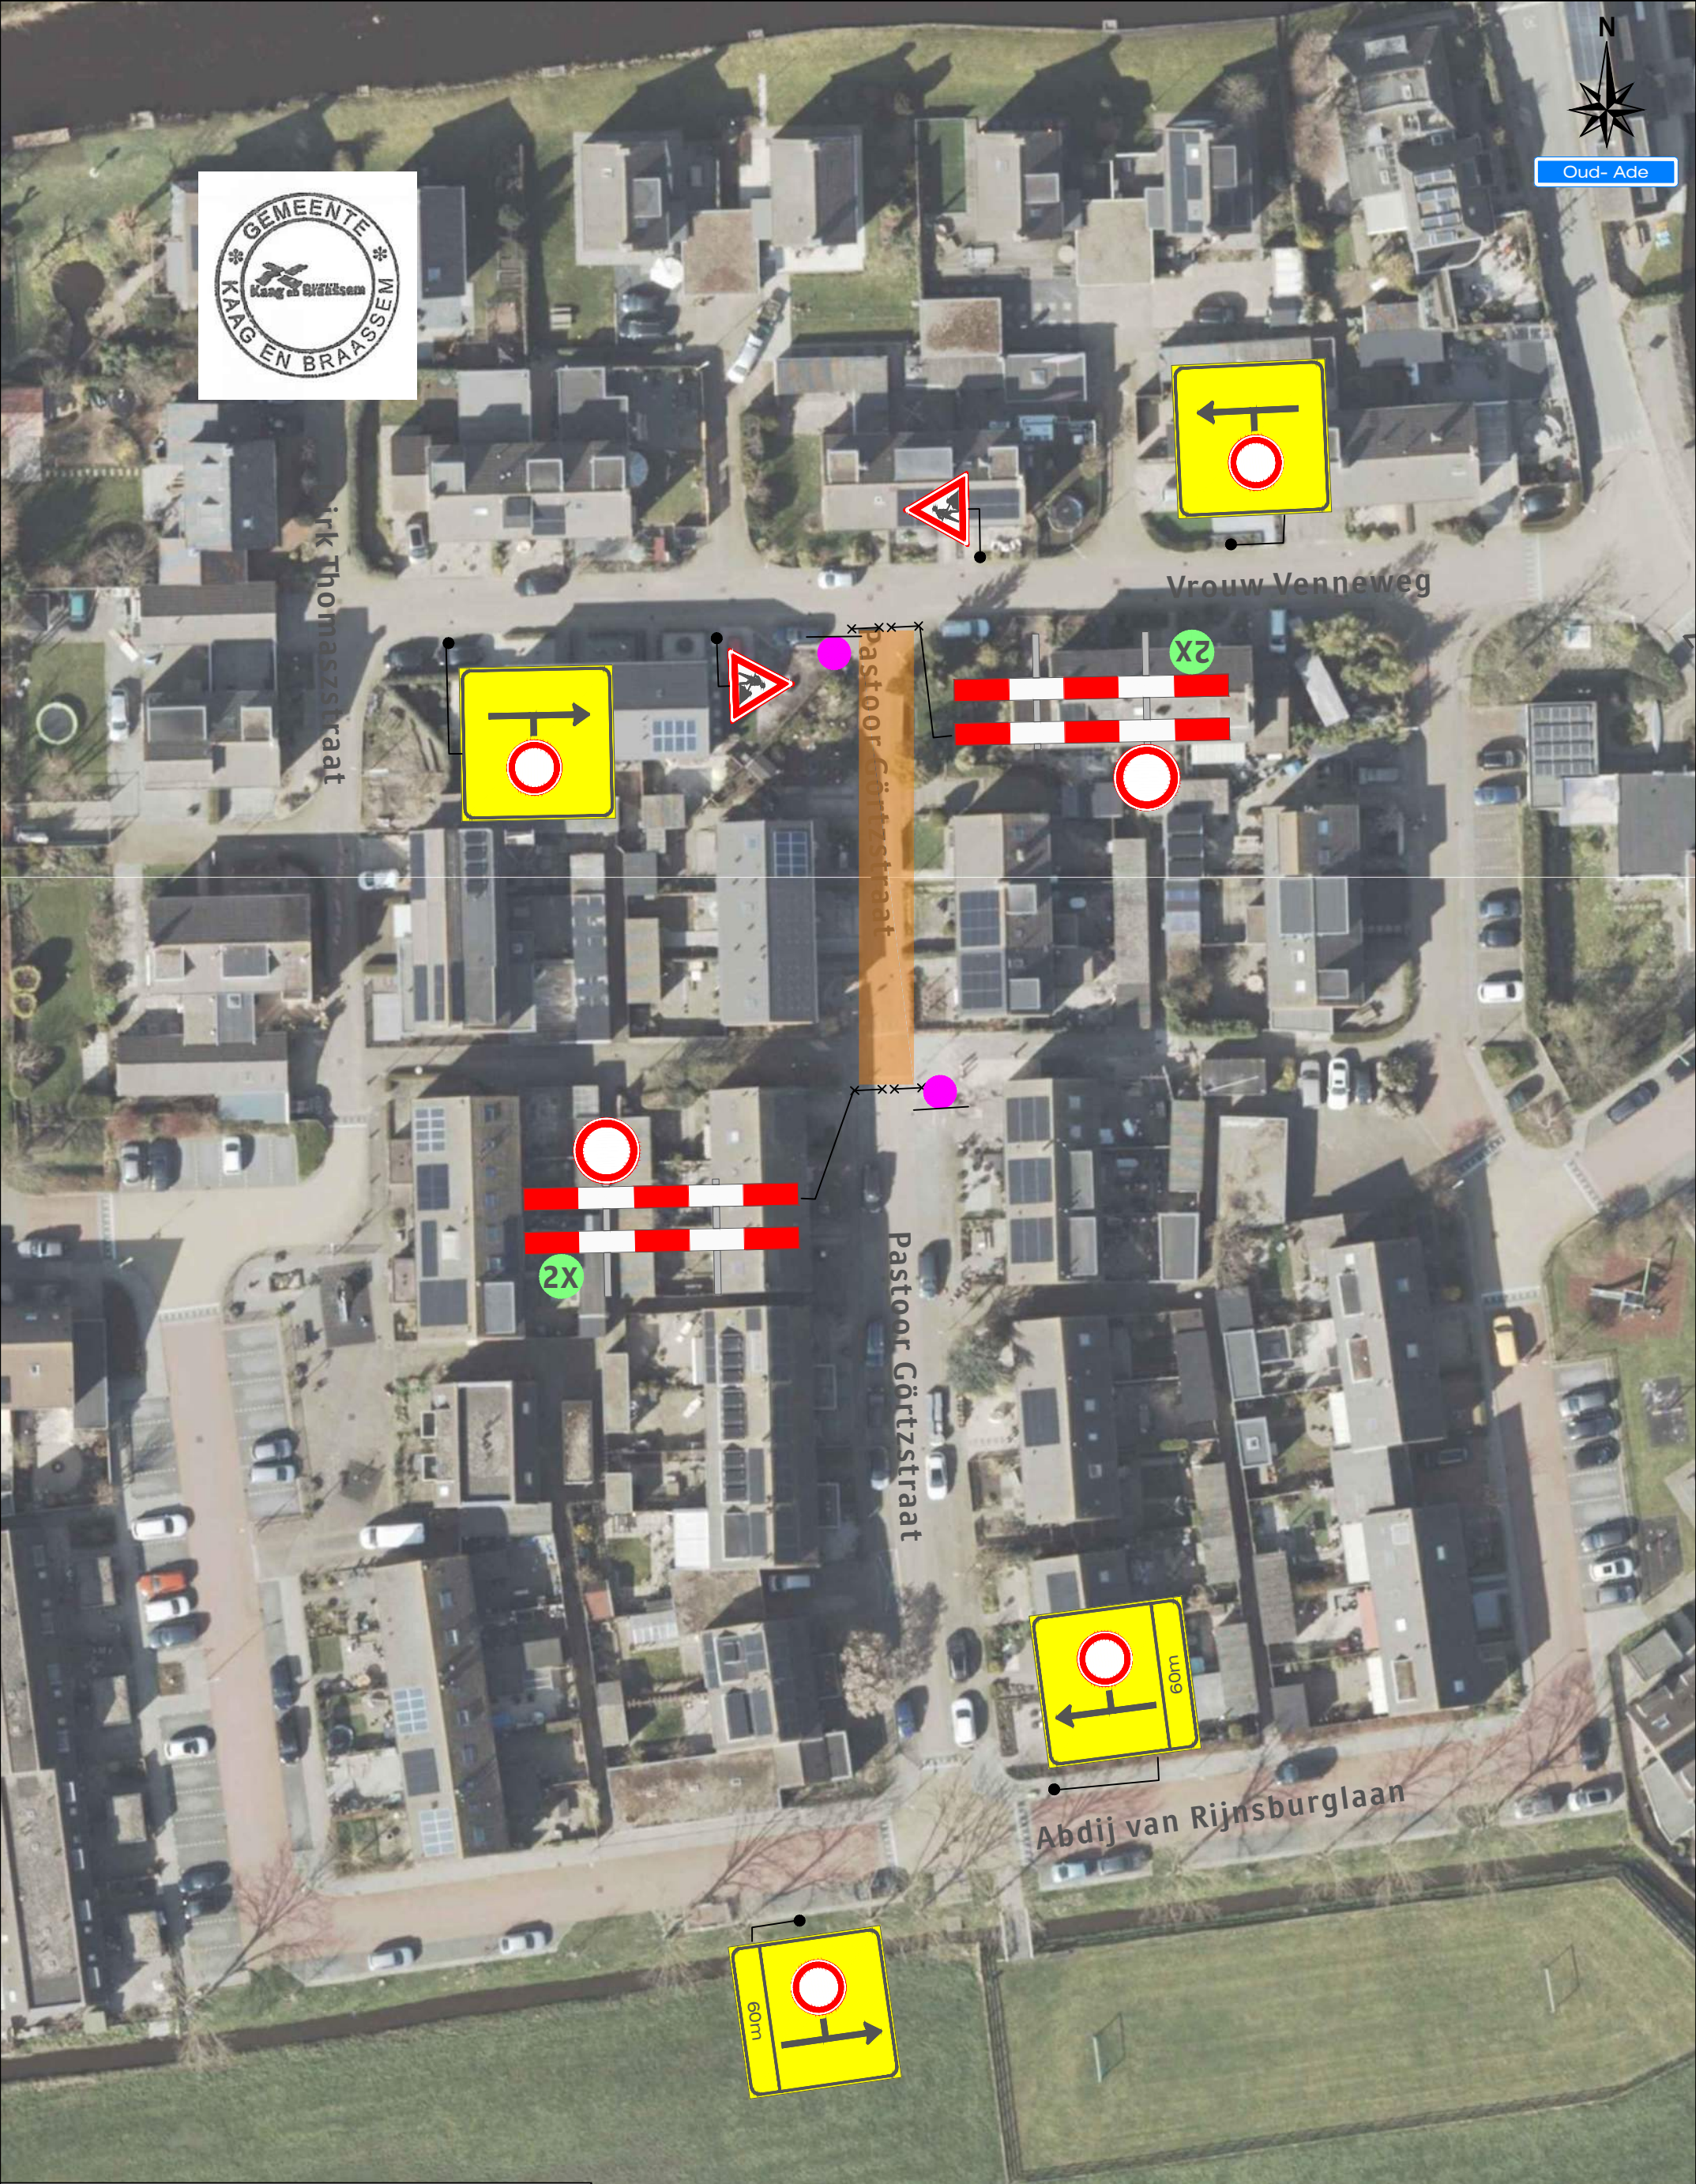


Legenda

Werkruimte

Deze weg is dicht

X t/m X

2X

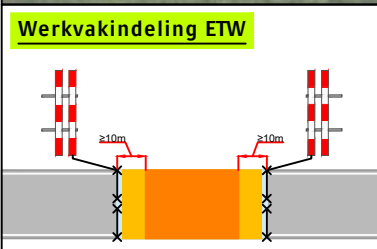

Opdrachtgever:		Project:	
		Pastoor Gortzstraat te Oud Ade	
Onderdeel:		Afstand VRI: m	
Aard werkzaamheden opdr.gever:			
Getekend		Datum : 22-8-2022	
Gecontroleerd		Datum : 22-8-2022	
Referentienr. :		Tekeningnummer:	
Formaat: A3		Schaal: nvt	Status: Concept
122-03320-03			
Plaatsing conform CROW 96a en 96b - Conflicterende bebording / bewegwijzering afdekken			