


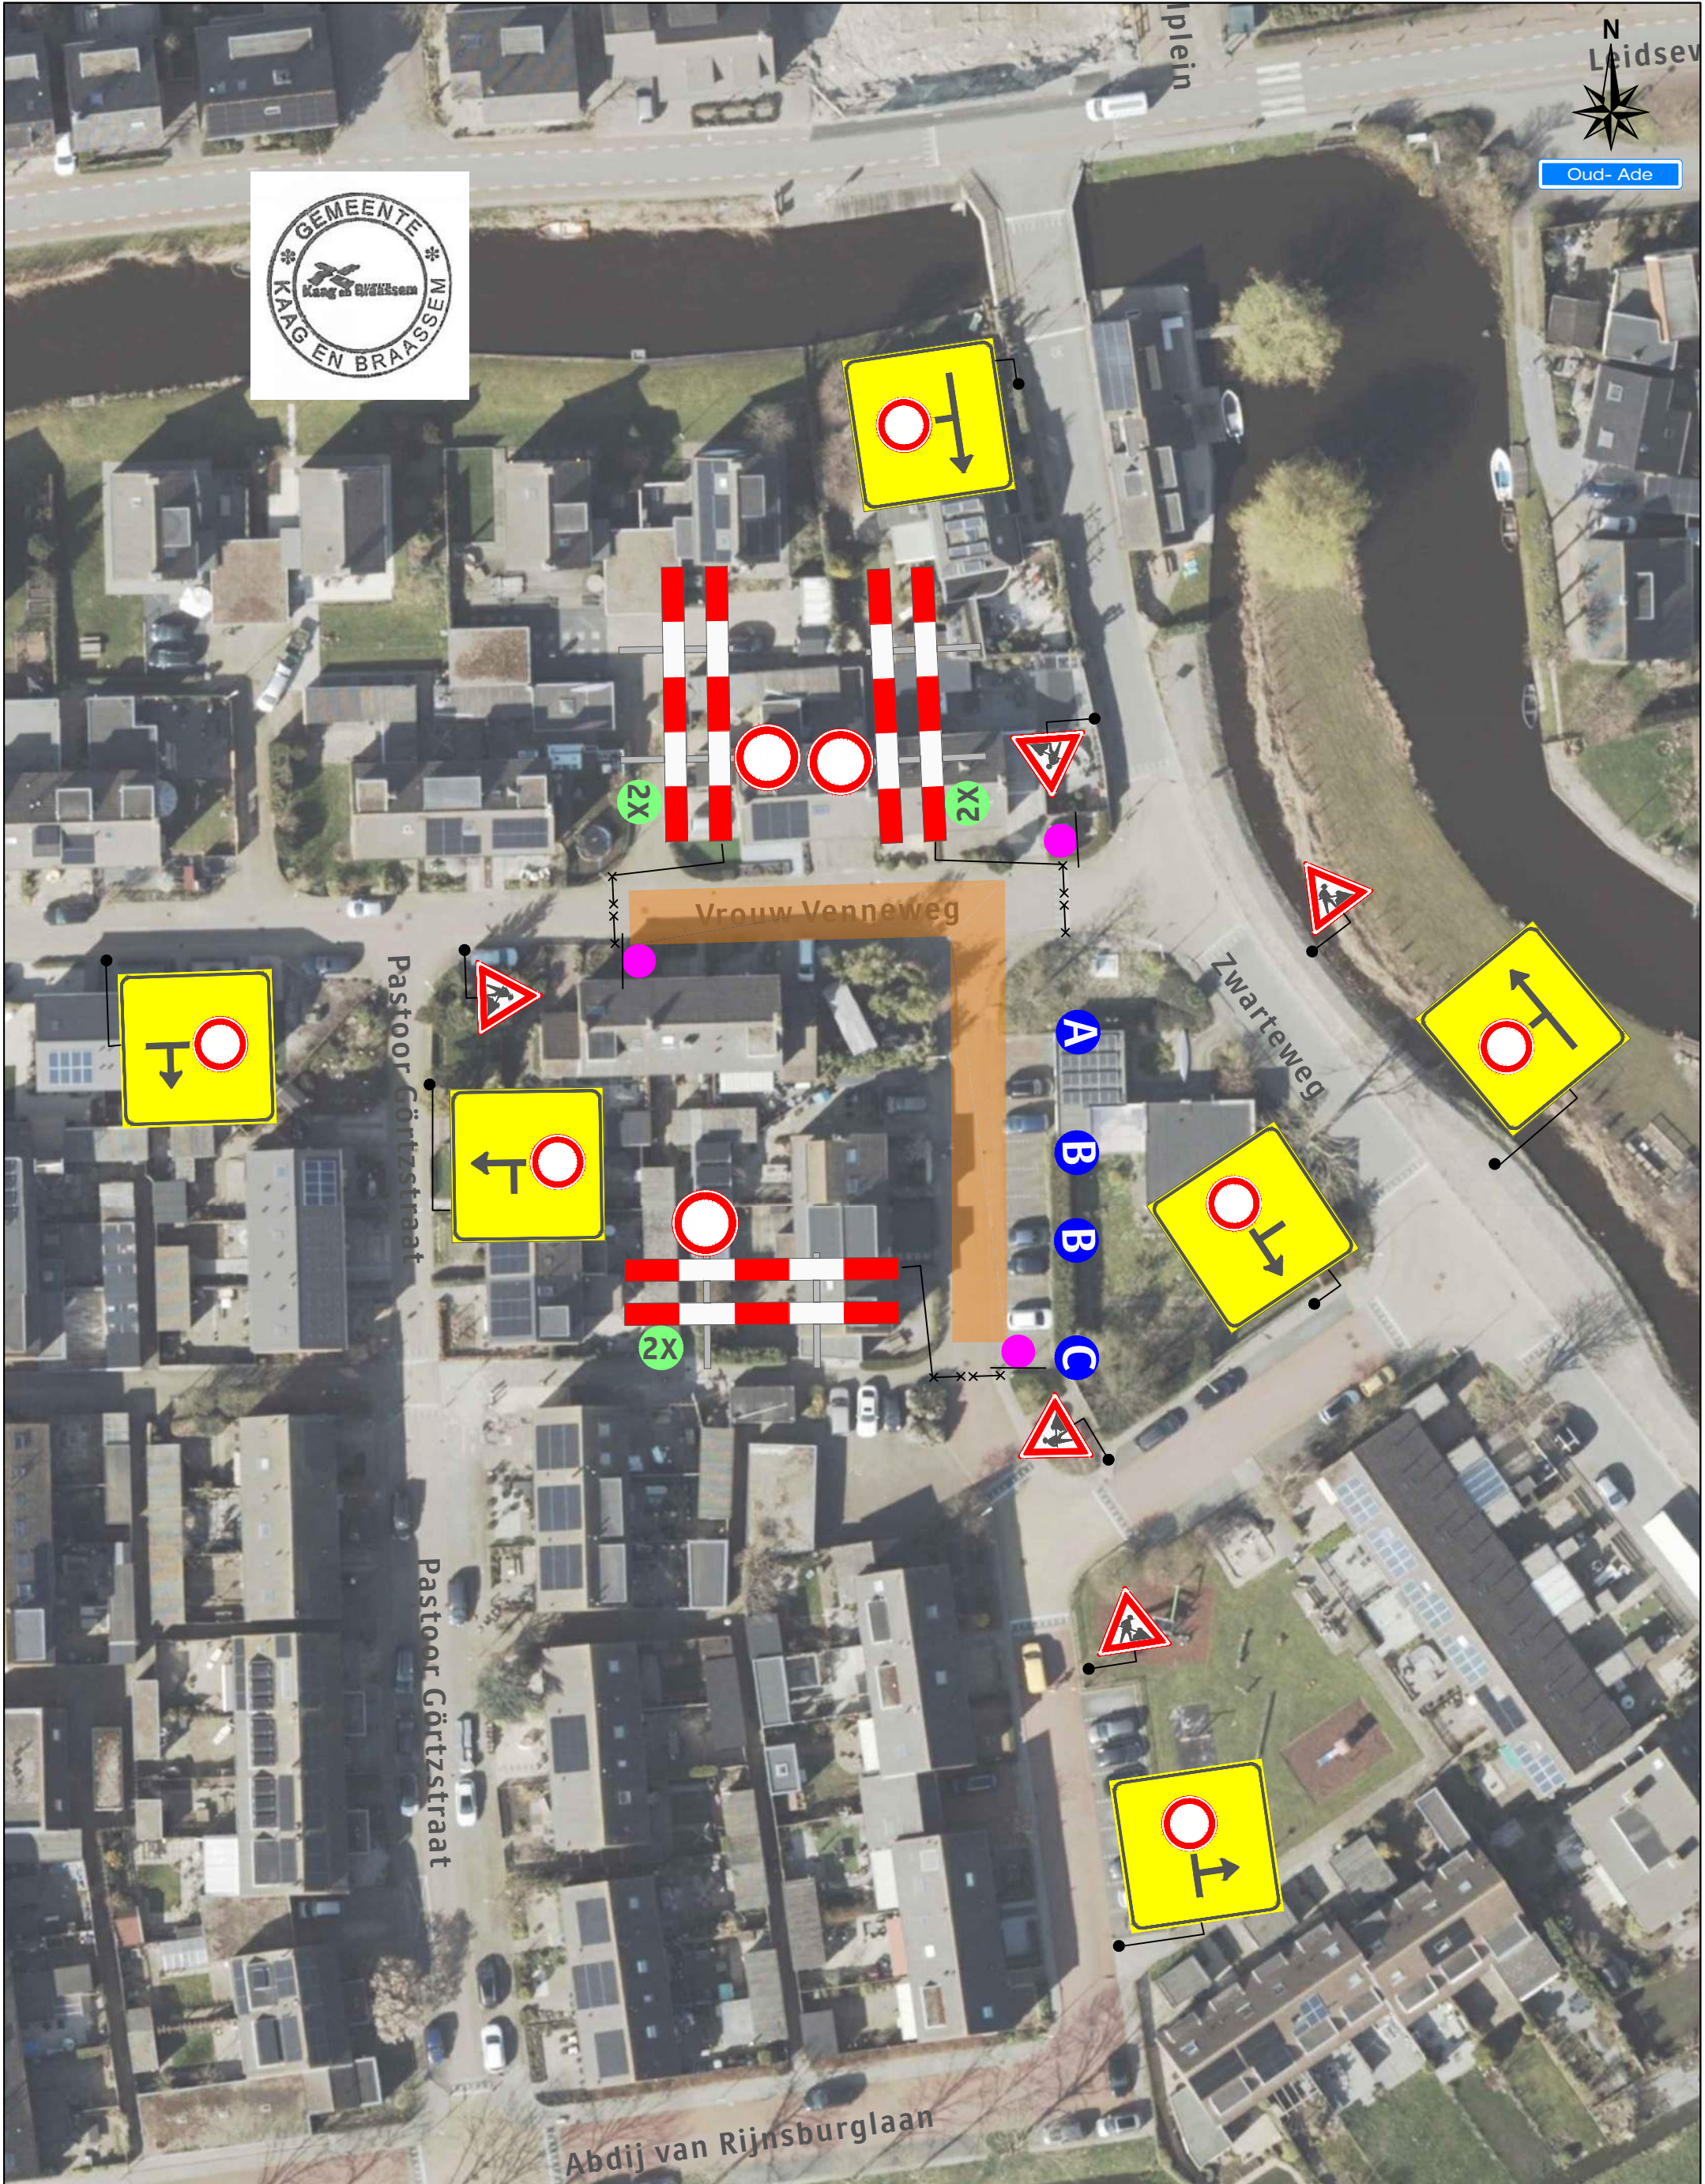

Legenda

Deze weg is dicht


X t/m X


3X

1X

2X

1X

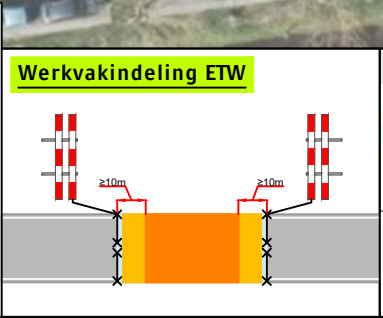

 Opdrachtgever:		Project: Vrouw Vennweg te Oud Ade	
		Onderdeel:	Afstand VRI: m
		Aard werkzaamheden opdr.gever:	
Getekend			Datum : 22-8-2022
Gecontroleerd			Datum : 22-8-2022
Referentienr. :		Tekeningnummer:	
Formaat: A3		Schaal: nvt	Status: Concept
Plaatsing conform CROW 96a en 96b - Conflicterende bebording / bewegwijzering afdekken		122-03320-04	



Versluys verkeersbureau BV
www.versluysgroep.nl
Bodegraven - Ede - Rotterdam - Vijhuizen