



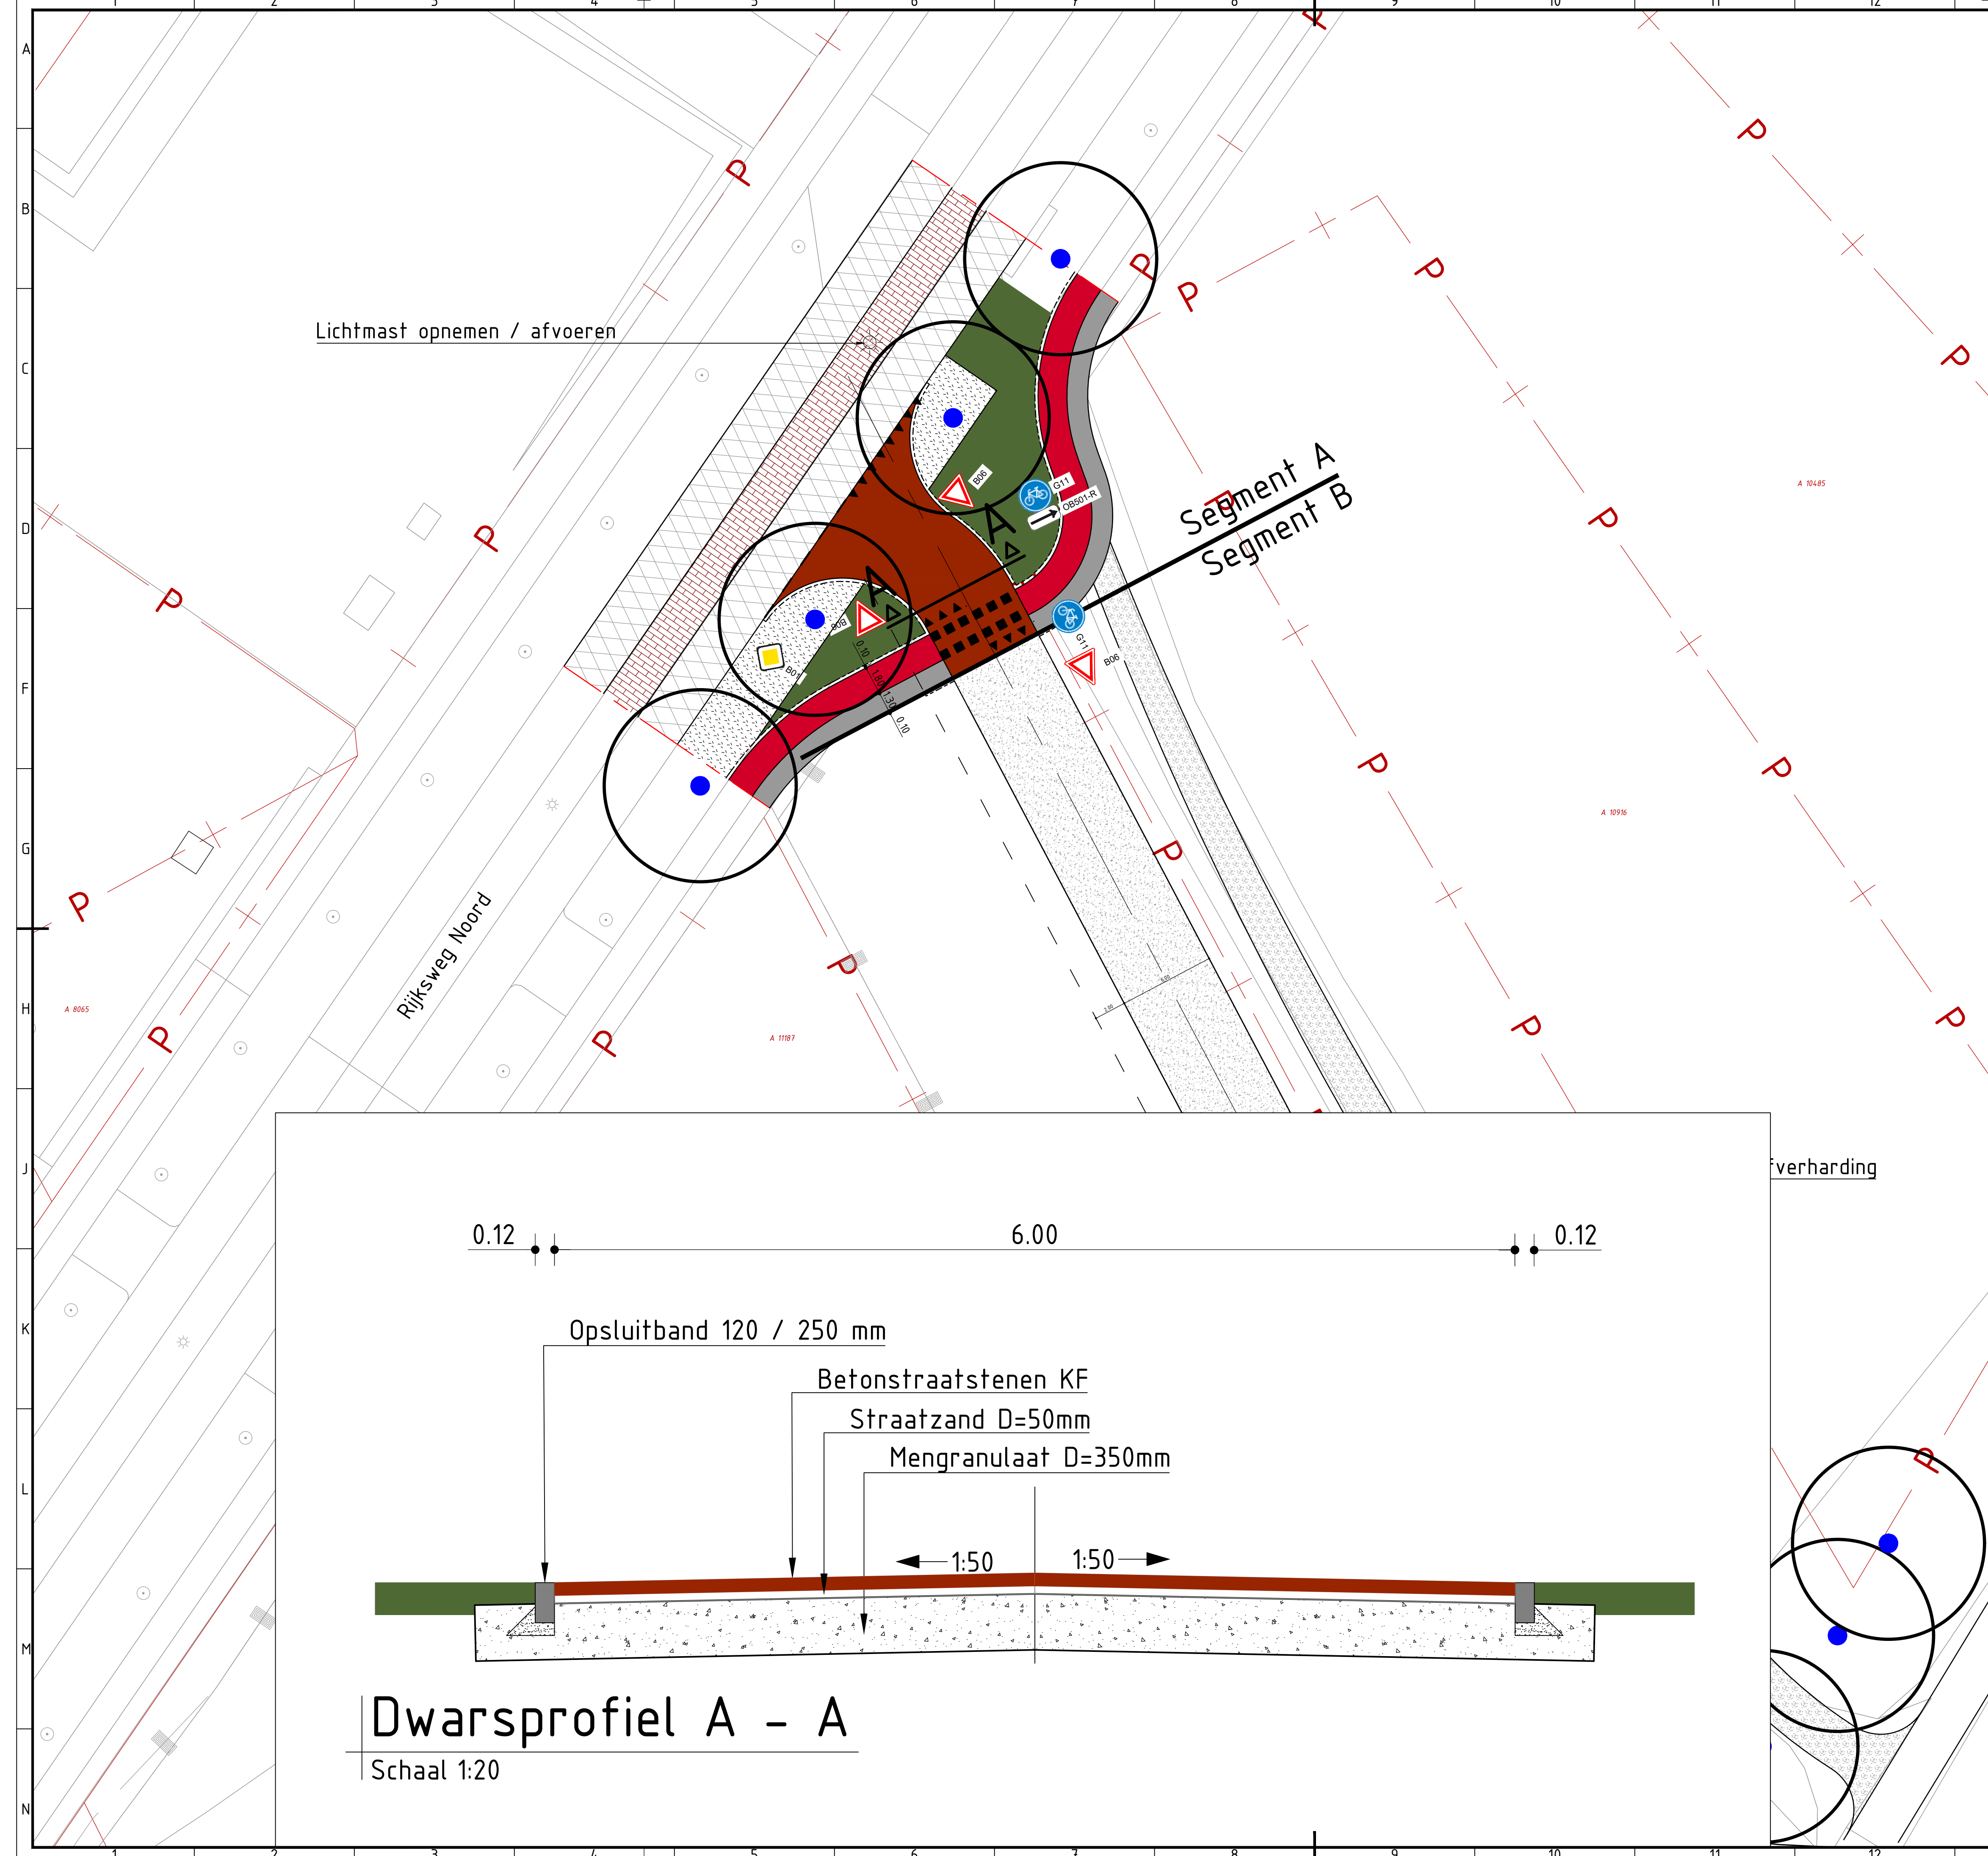

- Verklaring
- Asfaltverharding bestaand
 - Betonstraatstenen / KF / rood aanbrengen (rijbaan)
 - Middengeleider handhaven
 - Betonstraatstenen / DF / rood aanbrengen (fietspad)
 - Straatstenen / DF / antraciet aanbrengen (voetpad)
 - Uitvulling halfverharding
 - Groenstrook / gras
 - Opsluitband 120 / 250 mm
 - Bestaande beplanting handhaven
 - Bestaande boom handhaven
 - Lichtmast opnemen afvoeren
 - Kabel - Leidingenstrook

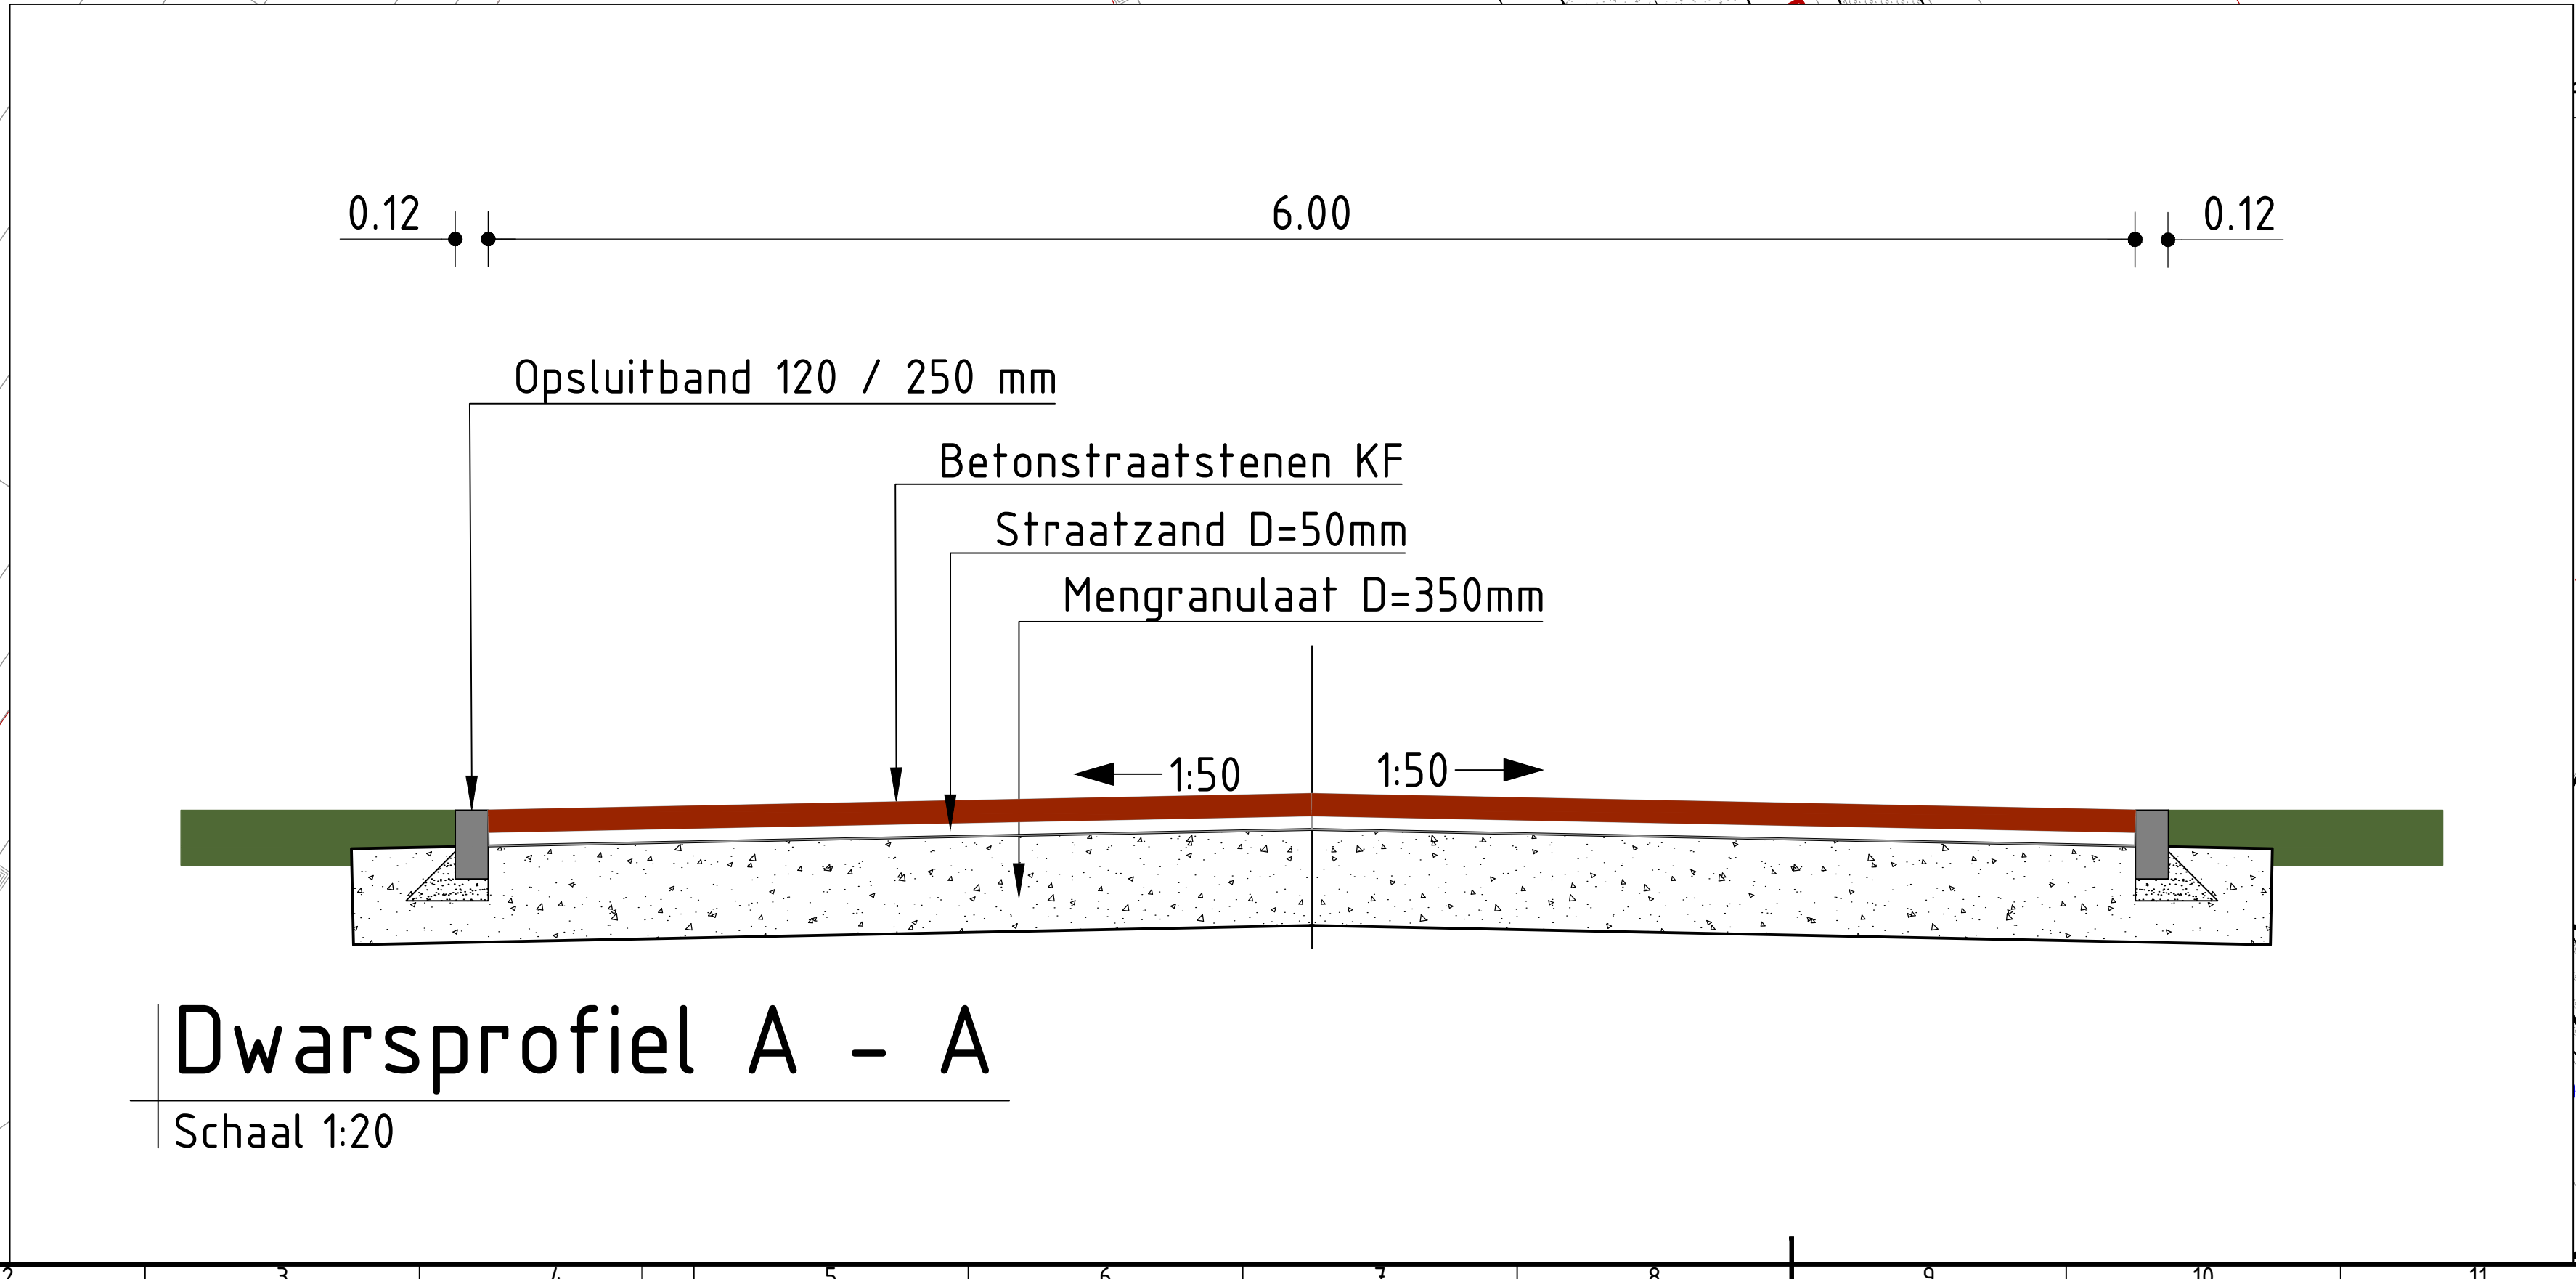

Versie	Datum	Omschrijving	Opsteller	Par.	Verificatie	Par.	Validatie	Par.
0	14-06-2022		RBE		FJ		FJ	

Aanleg infrastructuur Nieuw Absbroek (De Haese)

Onderdeel
Segment A

Opdrachtgever
Heijmans Vastgoed BV

Projectnummer
SIT172-0001

Tekeningnummer
2022-1134

Schaal
1: 200

Behorende bij doc. nr.

Herten
Schooldraai 8, 6040 BN Herten
Postbus 14, 6040 AA Roermond

's-Hertogenbosch
Hambakenweg 5-J, 5231 DD 's-Hertogenbosch
Postbus 2309, 5200 CH 's-Hertogenbosch

088 - 3366333
info@kragten.nl
www.kragten.nl

kragten

m 4 8 12 16 20