


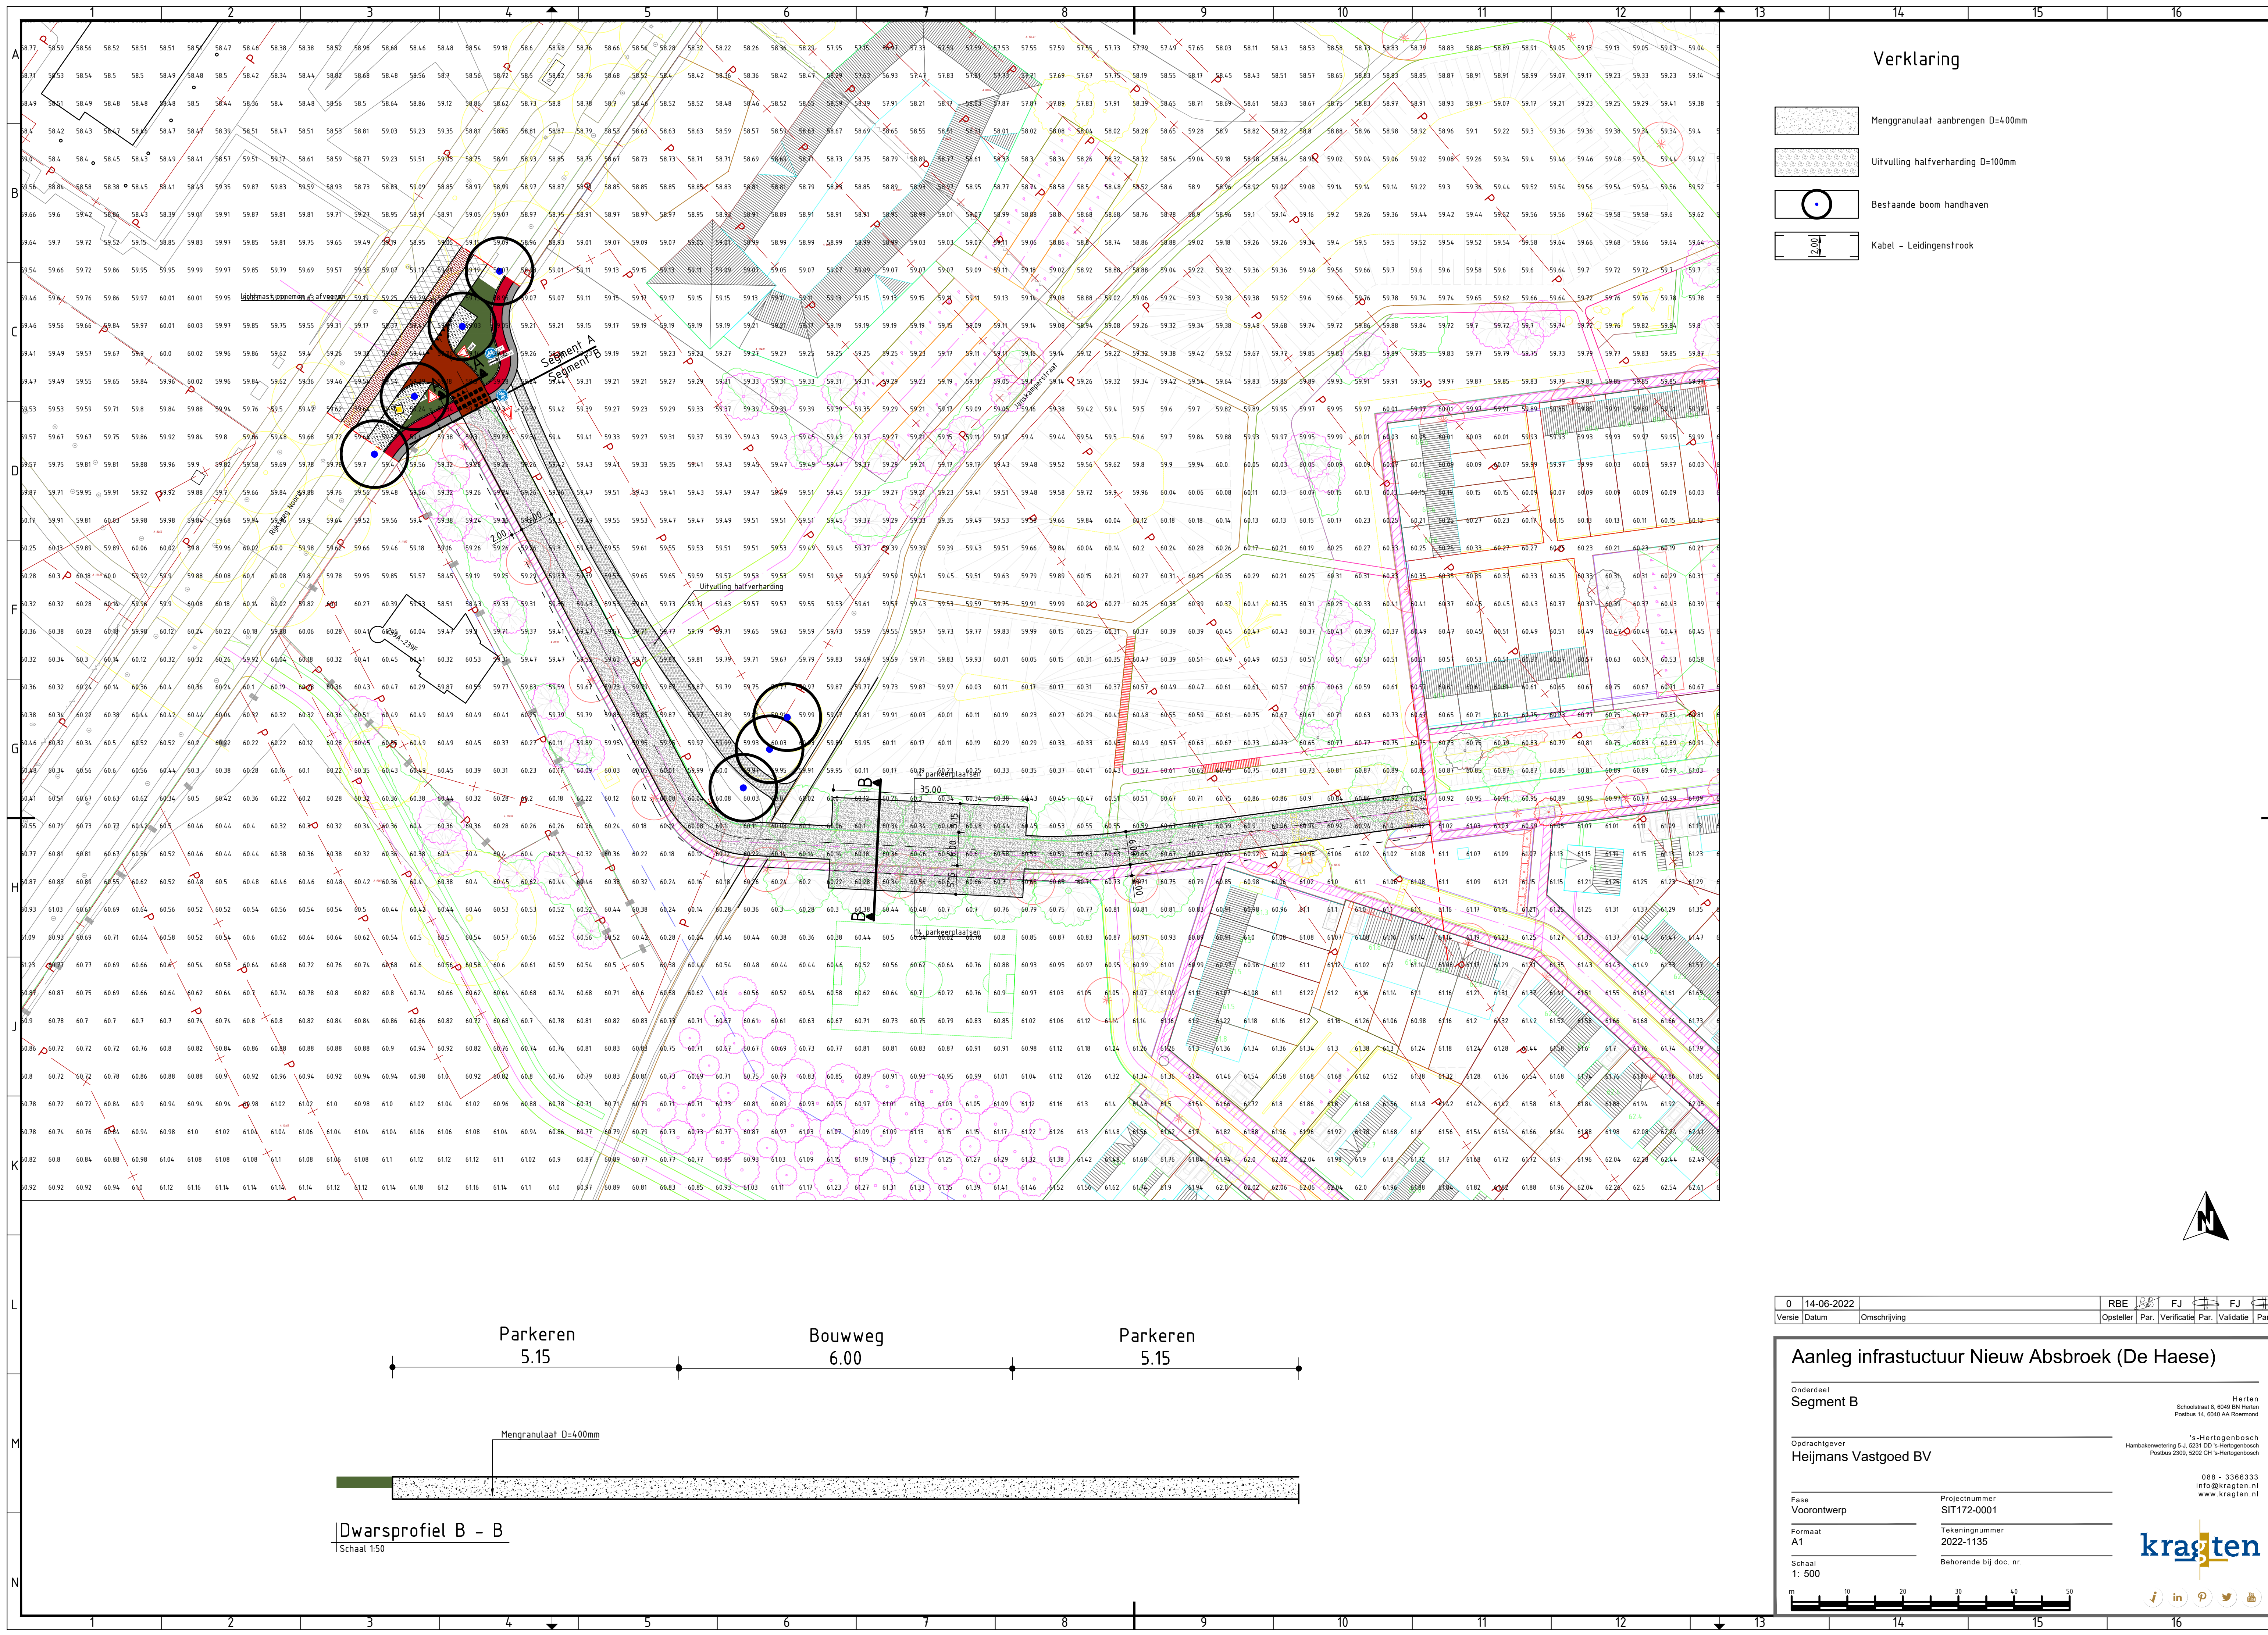

Verklaring

- Menggranulaat aanbrengen D=400mm
- Uitvulling halfverharding D=100mm
- Bestaande boom handhaven
- Kabel - Leidingenstrook



0	14-06-2022	RBE	FJ	FJ		
Versie	Datum	Omschrijving	Opsteller	Par. Verificatie	Par. Validatie	Par.

Aanleg infrastructuur Nieuw Absbroek (De Haese)

Onderdeel
Segment B

Opdrachtgever
Heijmans Vastgoed BV

Fase
Voorontwerp

Formaat
A1

Schaal
1: 500

Projectnummer
SIT172-0001

Tekeningnummer
2022-1135

Behorende bij doc. nr.

Herten
Schoothoofd 8, 6046 DN Herten
Postbus 14, 6040 AA Roermond

's-Hertogenbosch
Hambakenweg 5-J, 5231 DD 's-Hertogenbosch
Postbus 2309, 5200 CH 's-Hertogenbosch

088 - 3366333
info@kragten.nl
www.kragten.nl

kragten

m 10 20 30 40 50