



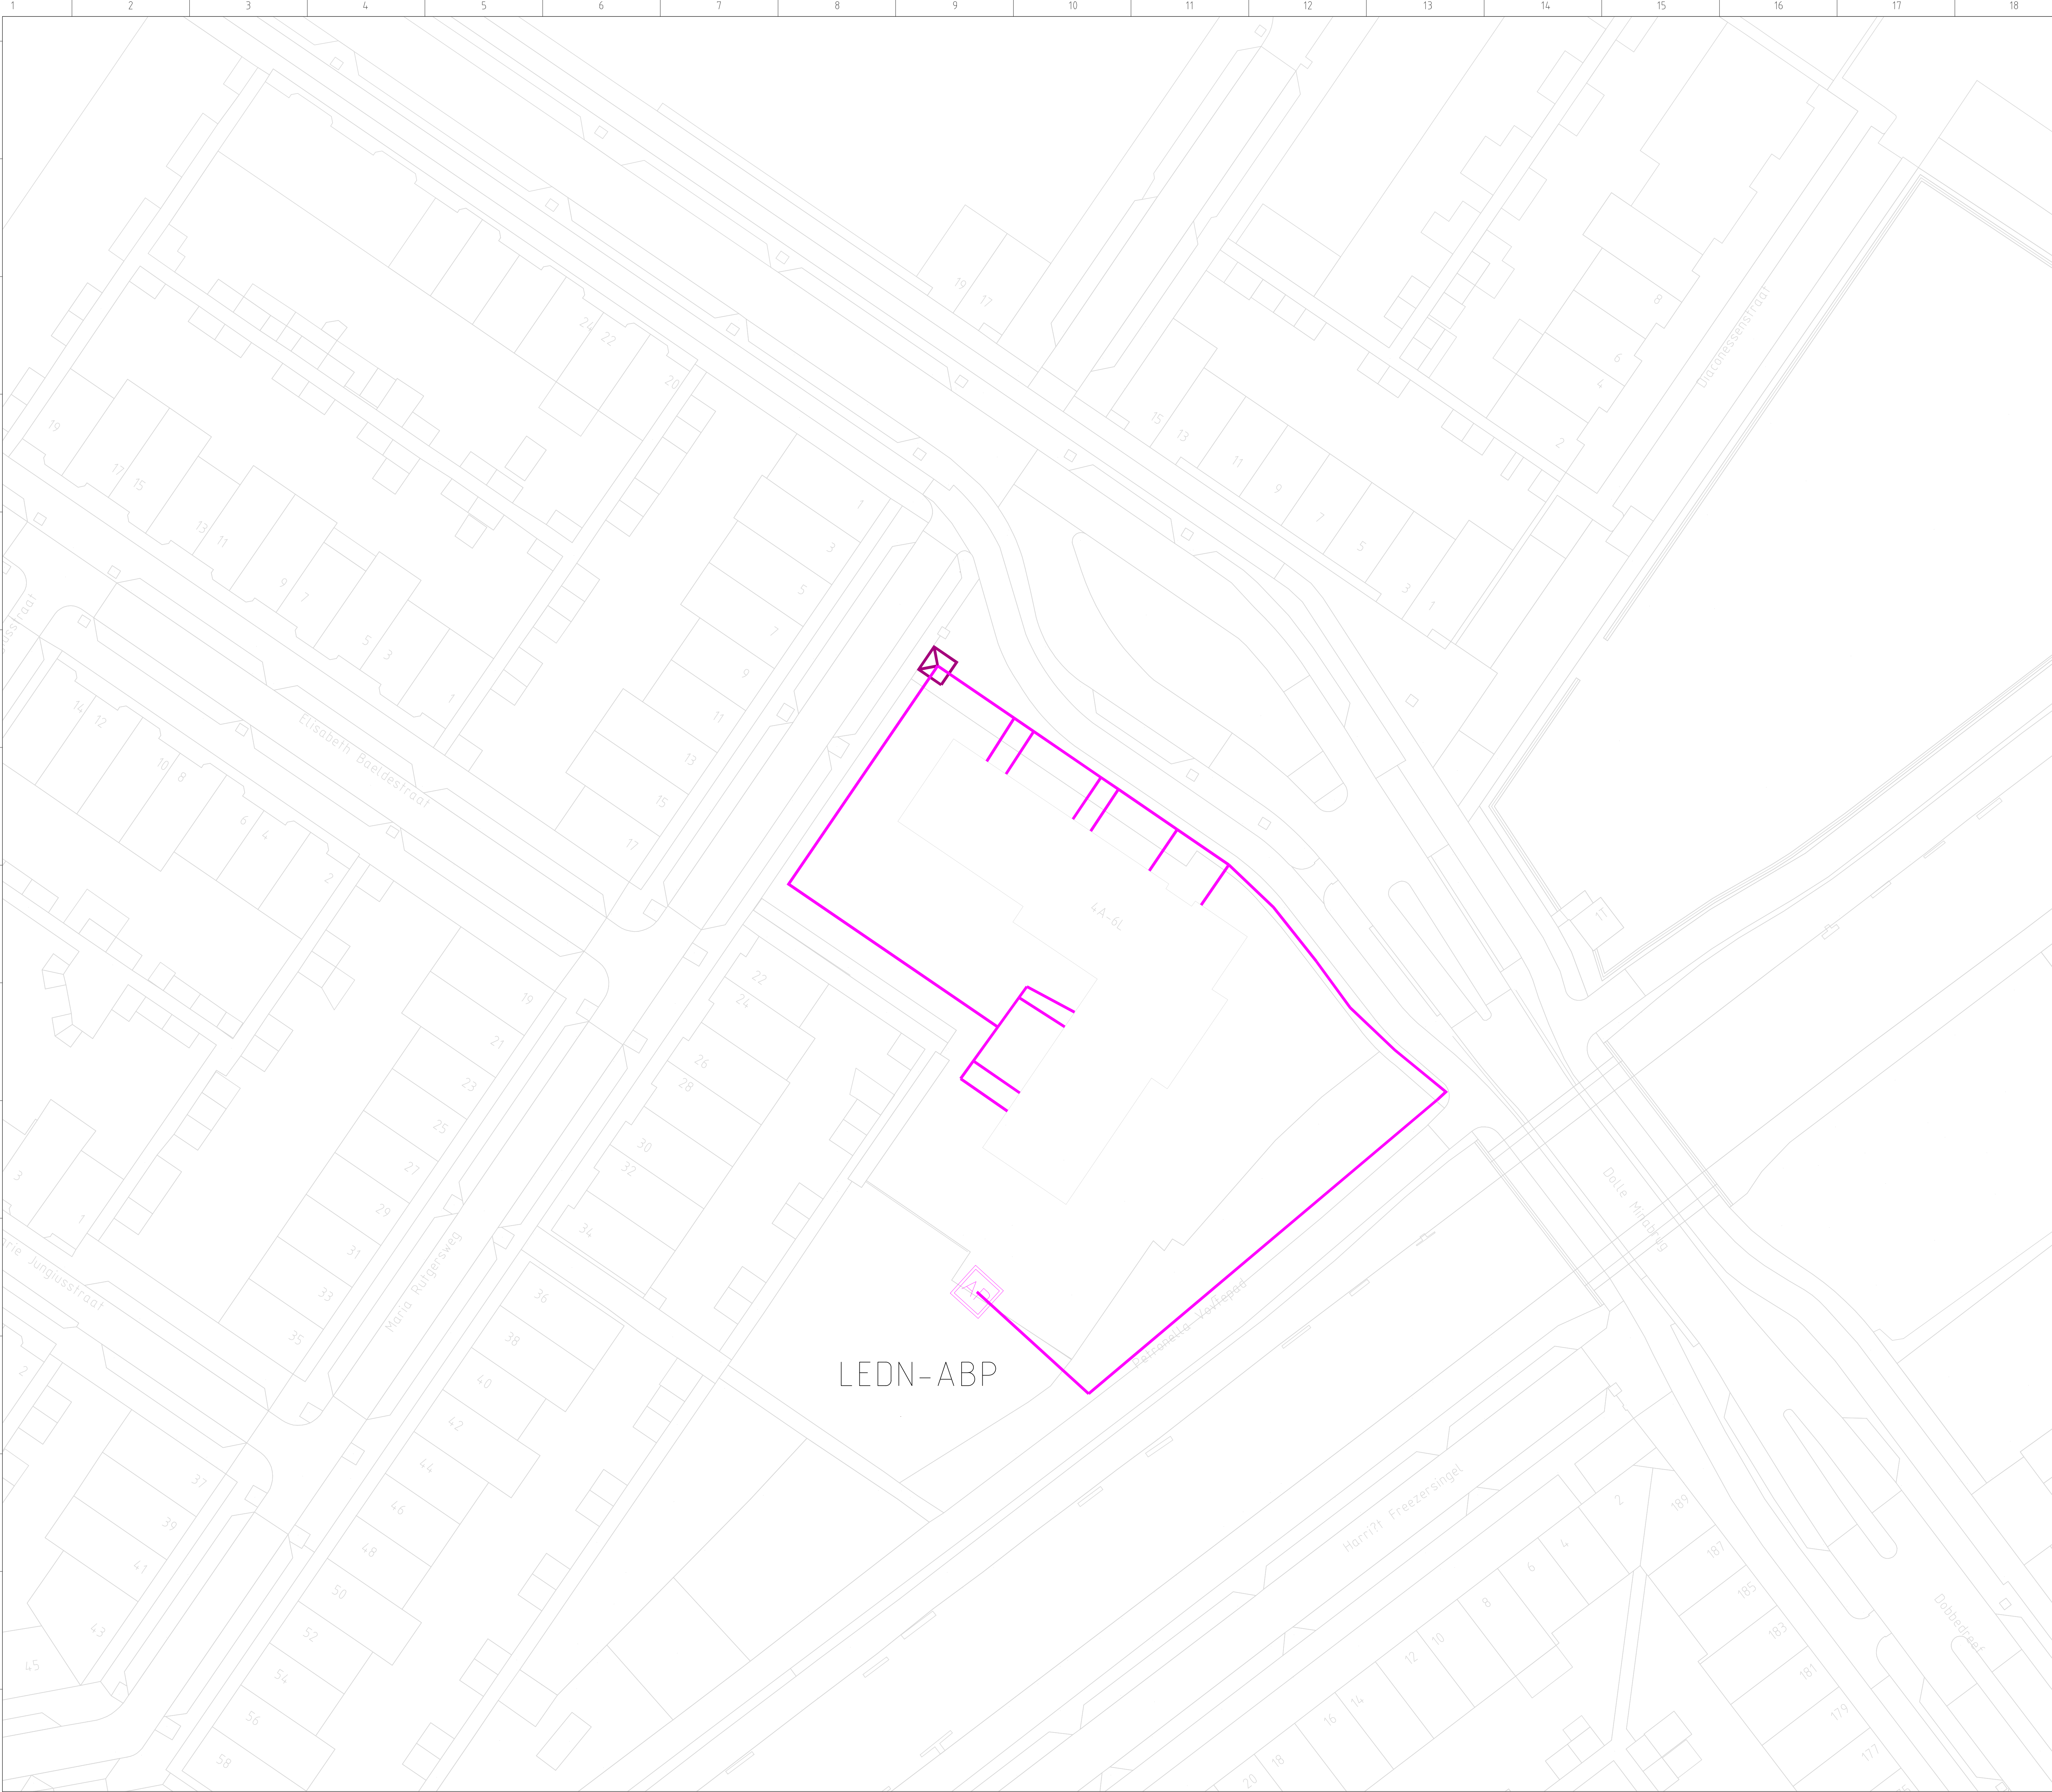


Behoort bij beschikking van
Burgemeester en Wethouders
van Leiden

BV. Z22/3412365

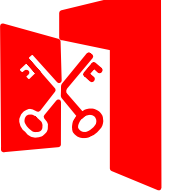

Vergunningtekening Stuklijst		
Object	Meters	Aantal
Bestaande tracé		0
Ø44mm 7x14		0
Ø28mm 2x14		144
GVK		160
DAC		0
Picoflex		0
Aantal Laspunten		1
Nieuwe Gest. Boring met PE	0	0
Nieuwe Boomboring	0	0
Nieuwe Persing	0	0
Nieuwe mantelbuis	0	0
Nieuwe Boogzinker	0	0
Geul met bedekking		159
Geul zonder bedekking		100

LEGENDA	
	Bestaand Tracé
	Gestande Boring
	Persing
	Mantelbuis
	Nieuw Geul, Canal
	Nieuw Geul, Sola
	Aries, Pop
	Laspunt

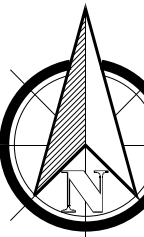

Utg.:

Gedrukt	Datum	Grootteformaat	Datum	Omschrijving
1	-	-	-	-
2	-	-	-	-
3	-	-	-	-
4	-	-	-	-

Project: Puzzelstuk
834715 + B11951
Pop: LEDN-ABP (AP 96 Model 1.4)

Gebruik	Naam	Datum	Versie	Formaat
Gebruik	Project	20-06-2022	1	A0
Totaal aantal bladen:	1	1	1	1
Tekeningnummer:	-	-	-	-

VolkerWessels | 1198
Koningstraat 26
3816 NT Leiden

Commissie: Leiden

Vergunningstekening