


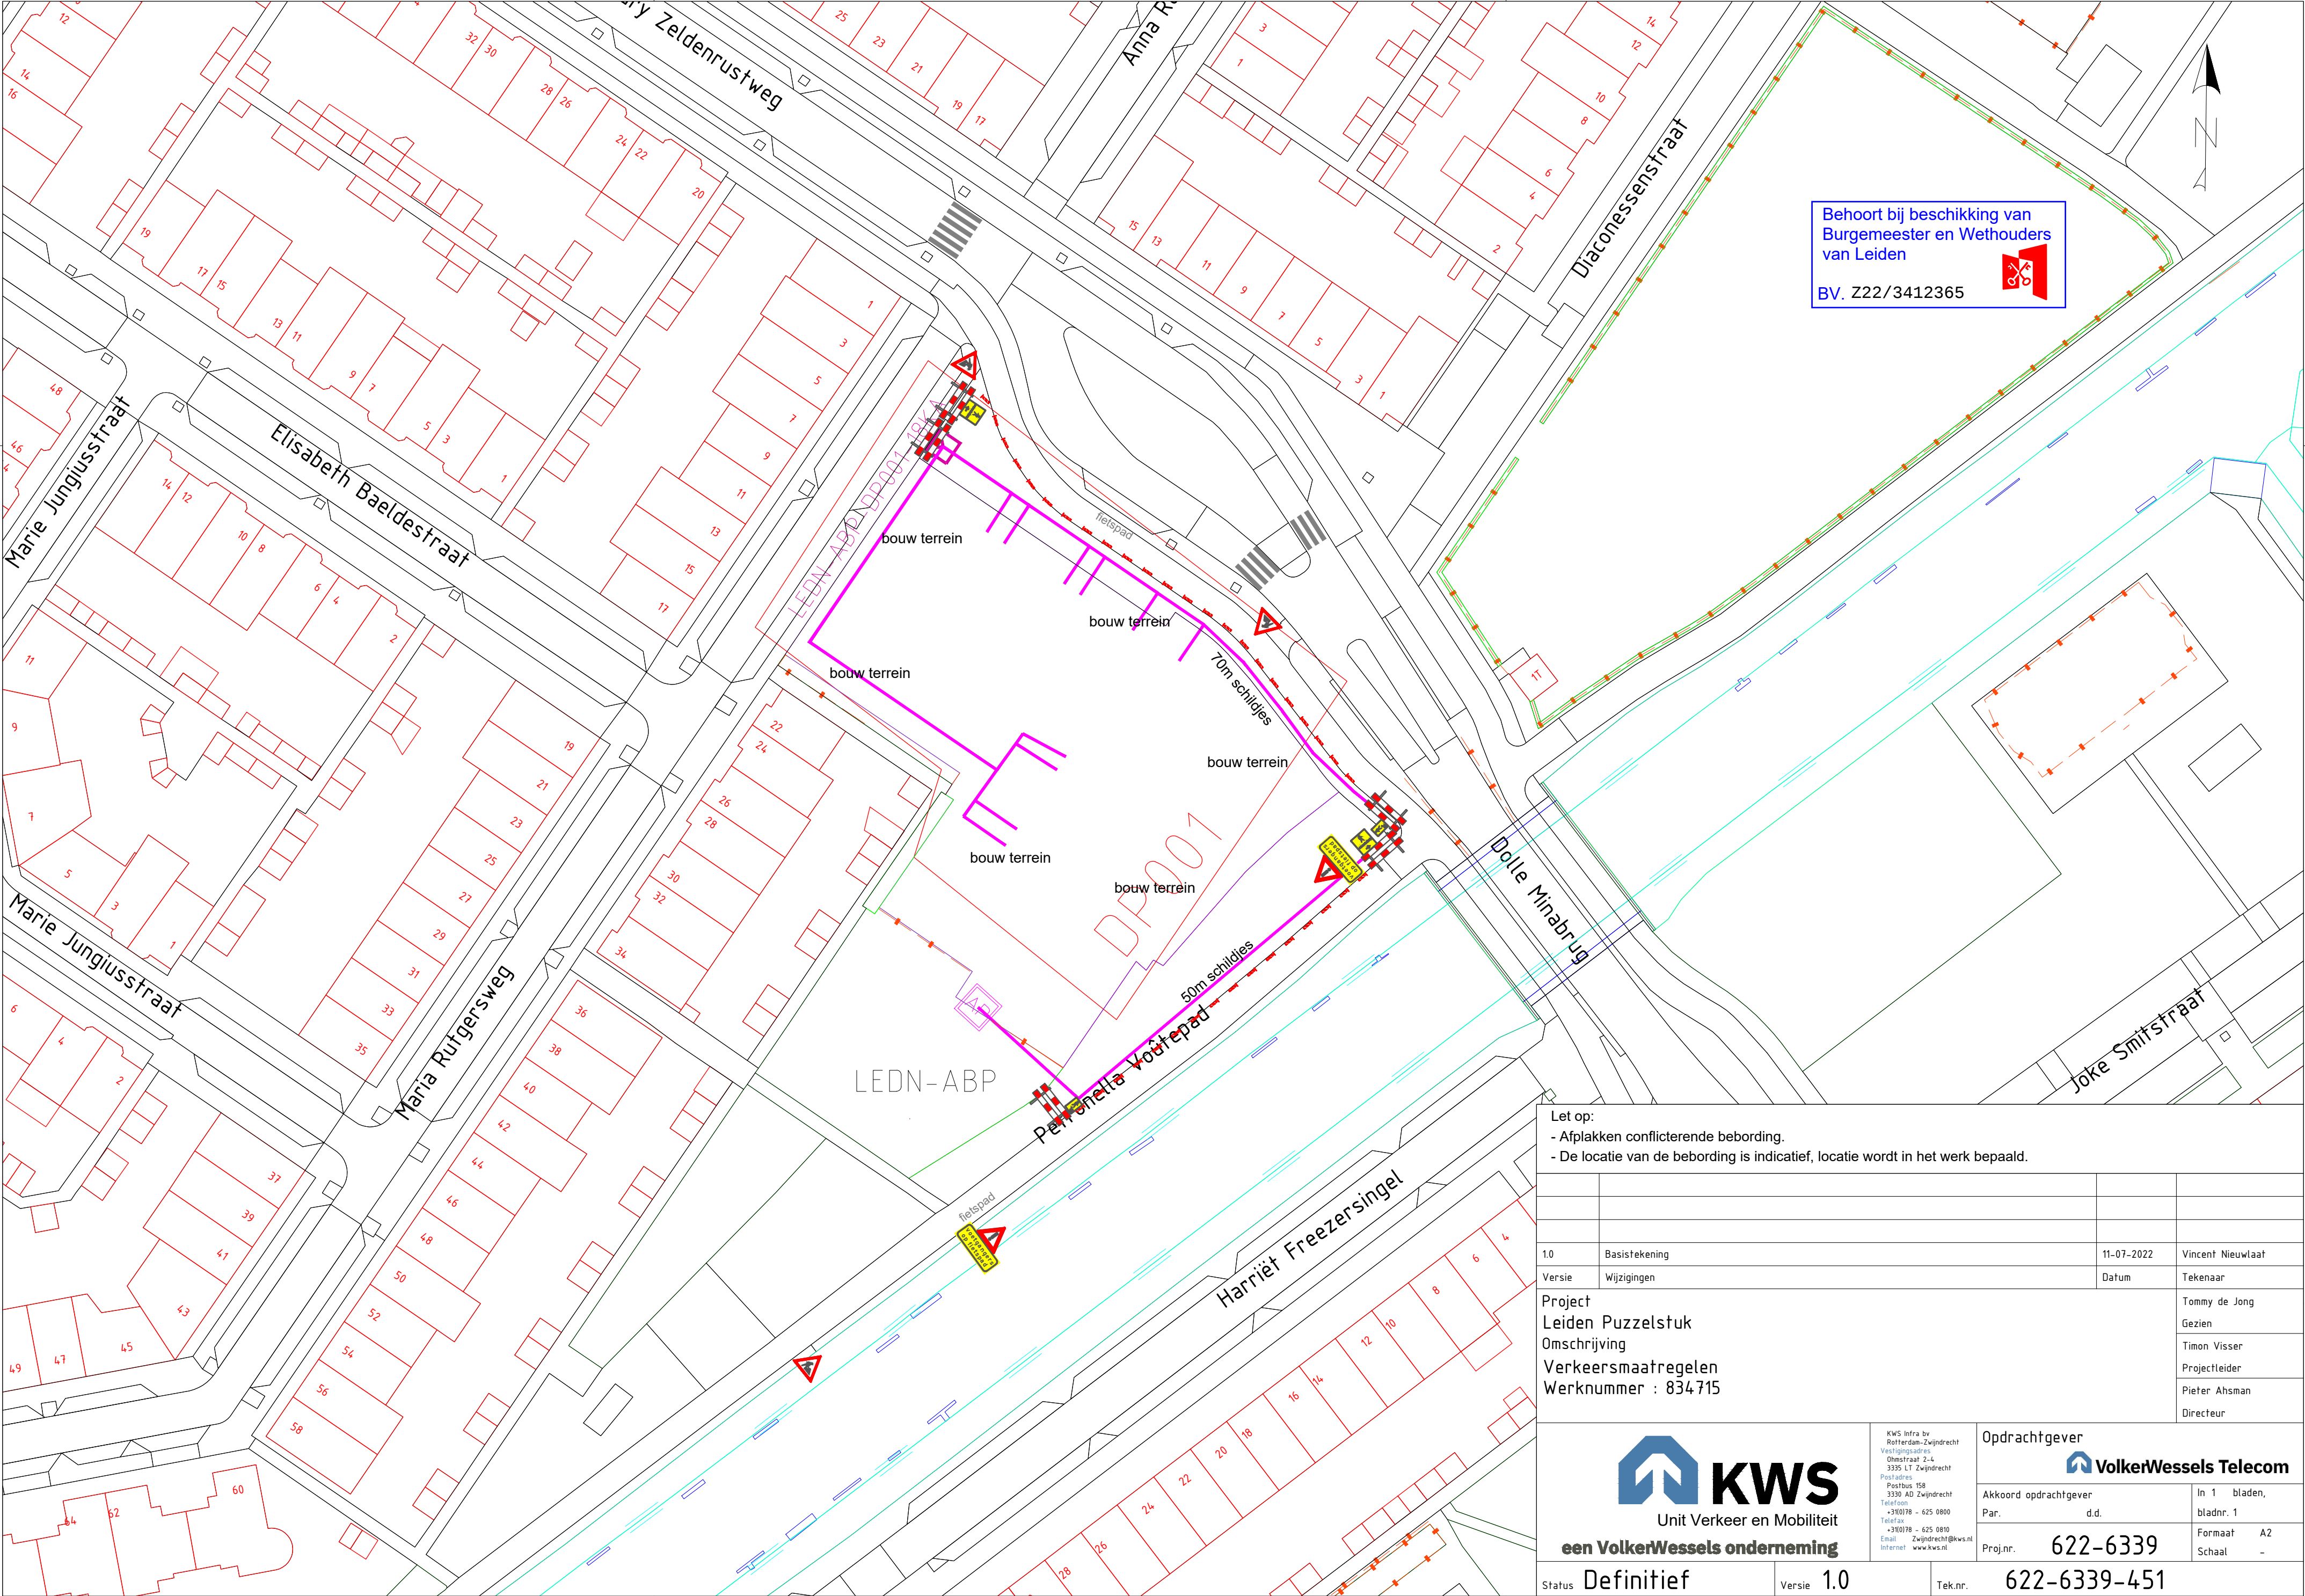

Let op:

- Afplakken conflicterende bebording.
- De locatie van de bebording is indicatief, locatie wordt in het werk bepaald.

1.0	Basistekening	11-07-2022	Vincent Nieuwlaat
Versie	Wijzigingen	Datum	Tekenaar
Project Leiden Puzzelstuk Omschrijving Verkeersmaatregelen Werknummer : 834715			Tommy de Jong Gezien Timon Visser Projectleider Pieter Ahsman Directeur

KWS
Unit Verkeer en Mobiliteit
een VolkerWessels onderneming

KWS Infra bv
Rotherdaas-Zwijndrecht
Vestigingsadres
Omsstraat 2-4
3335 LT Zwijndrecht
Postadres
Postbus 158
3330 AD Zwijndrecht
Telefoon
+31(0)78 - 625 0800
Telefax
+31(0)78 - 625 0810
Email
Zwijndrecht@kws.nl
Internet
www.kws.nl

Opdrachtgever
VolkerWessels Telecom

Akkoord opdrachtgever	In 1 bladen,
Par. d.d.	bladnr. 1
Proj.nr. 622-6339	Formaat A2
	Schaal -

Status	Definitief	Versie	1.0	Tek.nr.	622-6339-451
--------	------------	--------	-----	---------	--------------

622-6339-451-10 Leiden Puzzelstuk