


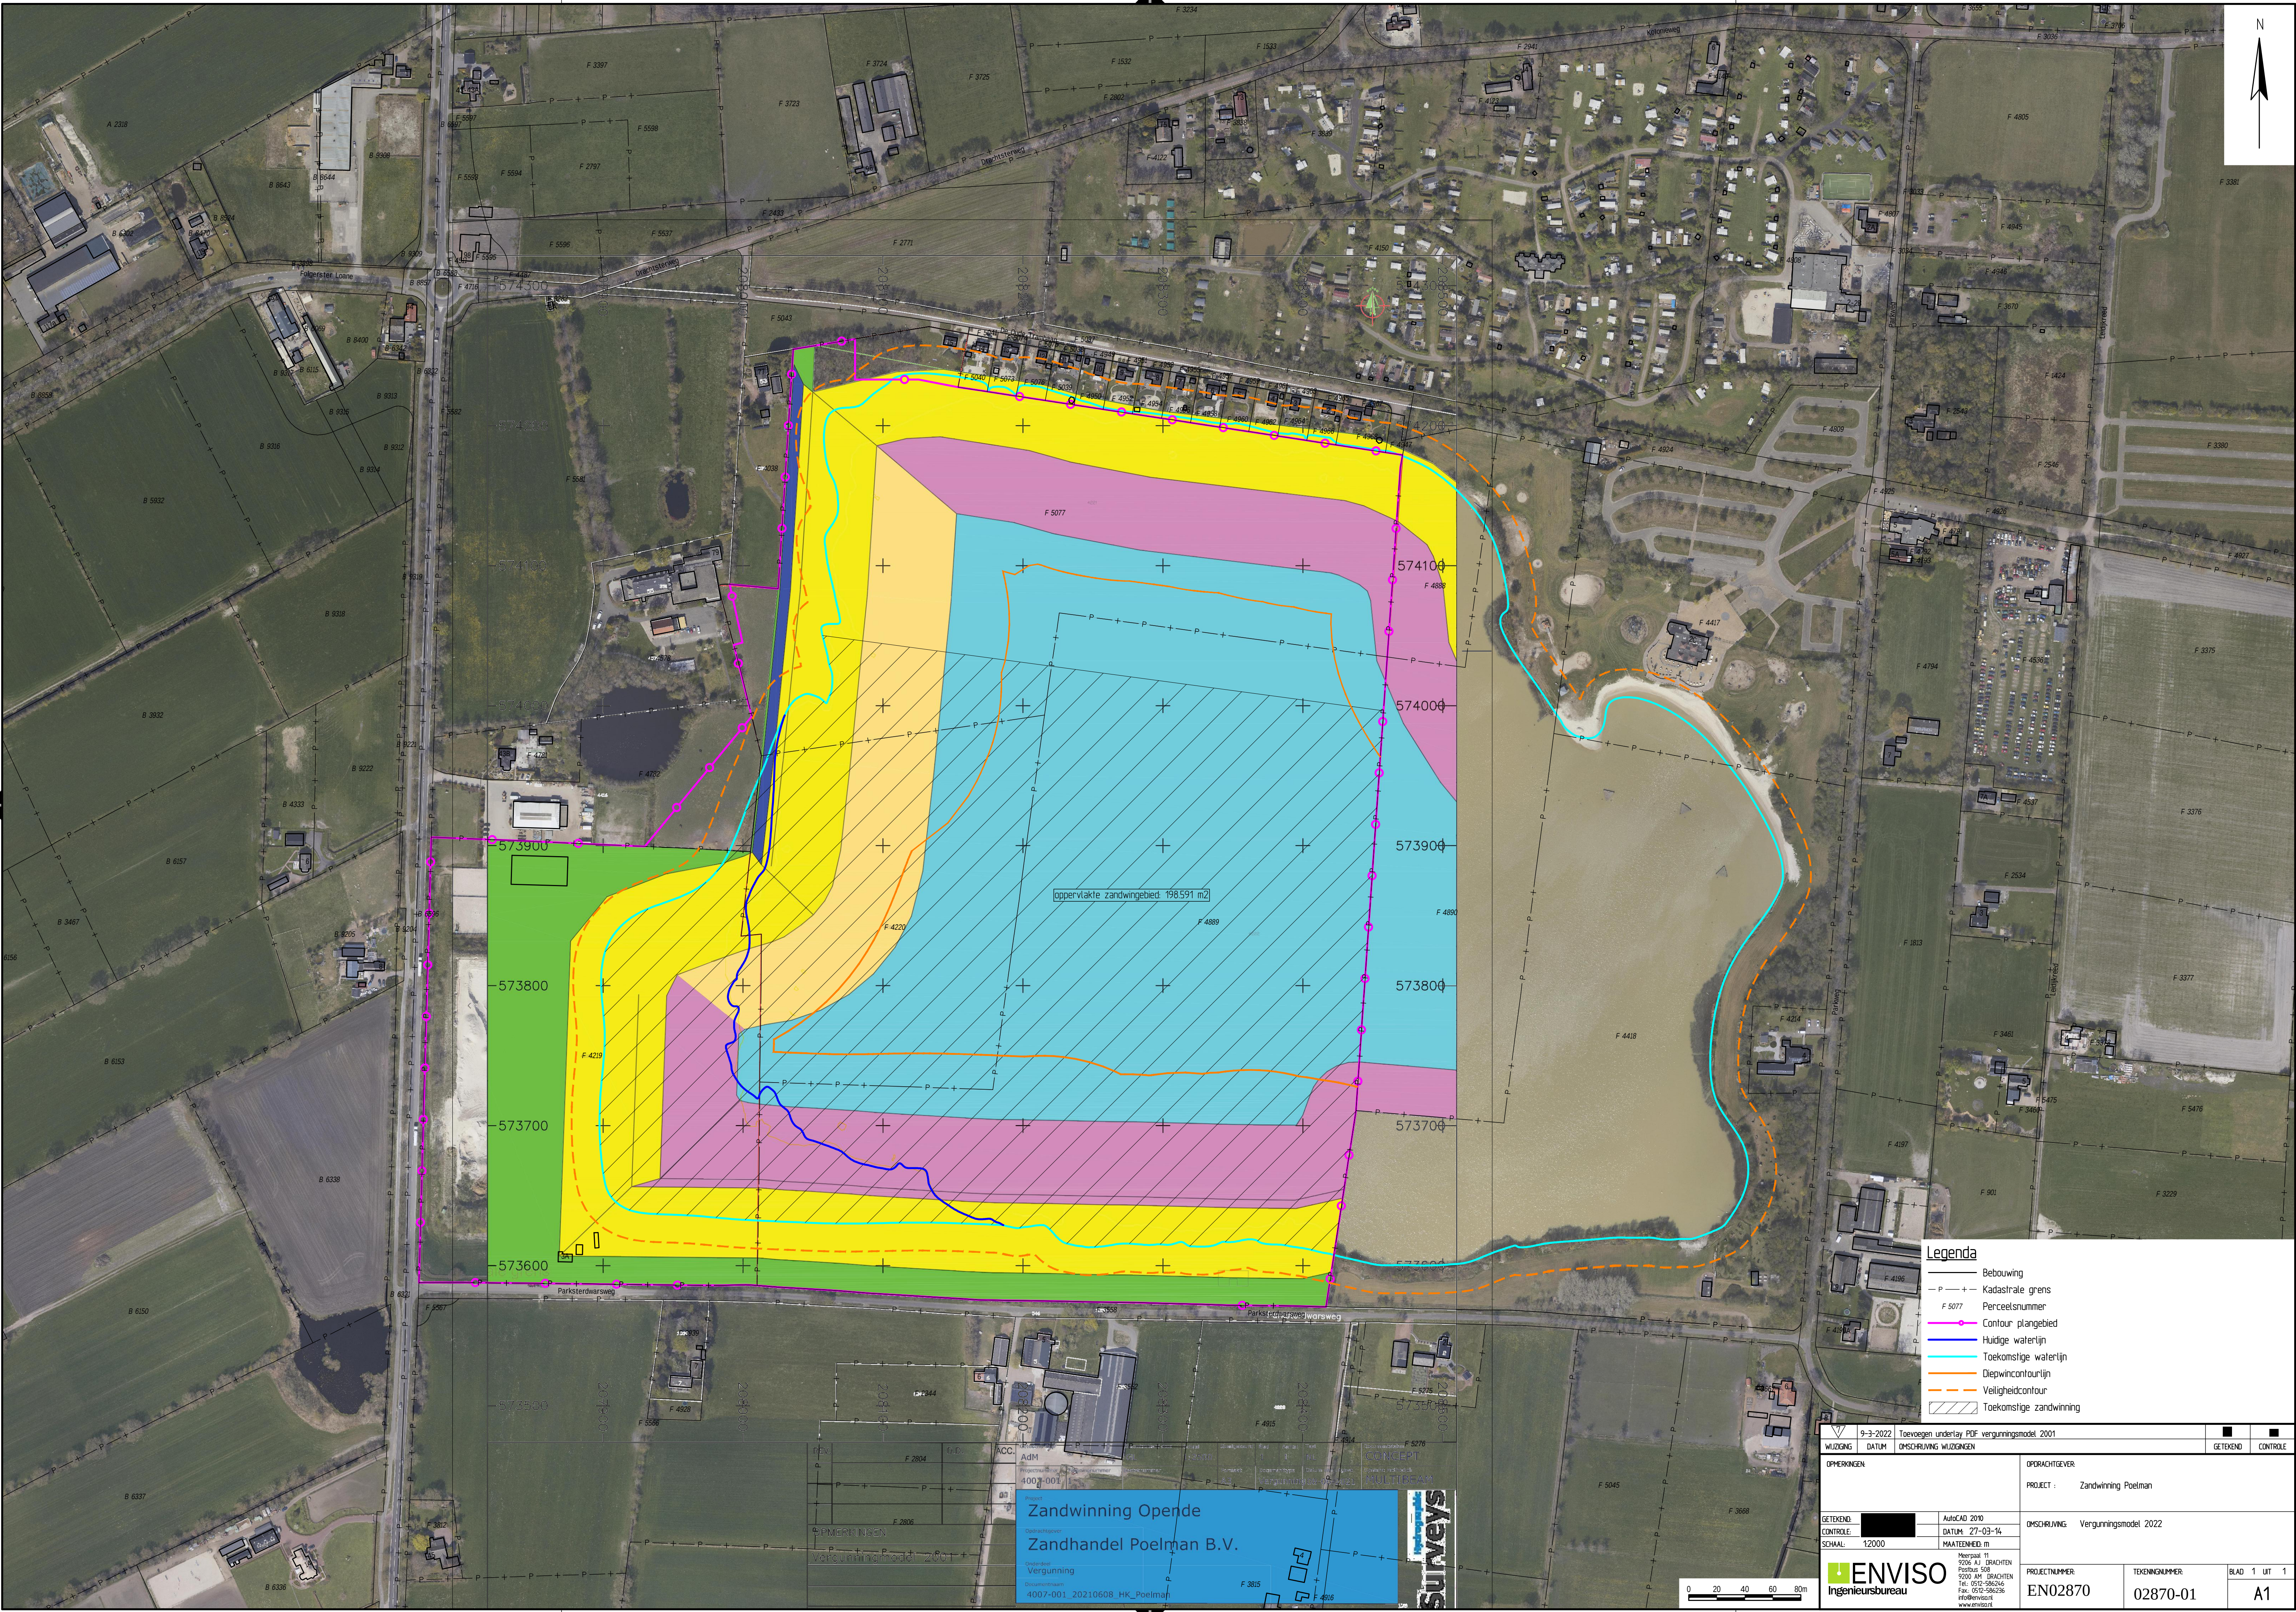

Legenda

- Bebouwing
- Kadastrale grens
- Perceelsnummer
- Contour plangebied
- Huidige waterlijn
- Toekomstige waterlijn
- Diepwintercontourlijn
- Veiligheidscontour
- Toekomstige zandwinning

9-3-2022		Toevoegen onderlay PDF vergunningsmodel 2001					
WIZOING	DATUM	OMSCHRIJVING WIZOINGEN		GETEKEND		CONTROLE	
OPMERKINGEN				OPDRACHTGEVER:			
				PROJECT : Zandwinning Poelman			
				OMSCHRIJVING: Vergunningsmodel 2022			
GETEKEND:		AutoCAD 2010					
CONTROLE:		DATUM 27-03-14					
SCHAL: 1:2000		MAATSTAF: m					
 ENVISO Ingenieursbureau		Meerpaal 11 9206 AJ BRACHTEN Postbus 508 9200 AM BRACHTEN Tel. 0512-586236 Fax. 0512-586236 6168@enviso.nl www.enviso.nl					
		PROJECTNUMMER:		TEKENINGNUMMER		BLAD 1 UT 1	
		EN02870		02870-01		A1	

Zandwinning Opende
Zandhandel Poelman B.V.
Vergunning
4007-001_20210608_HK_Poelman

surveys