



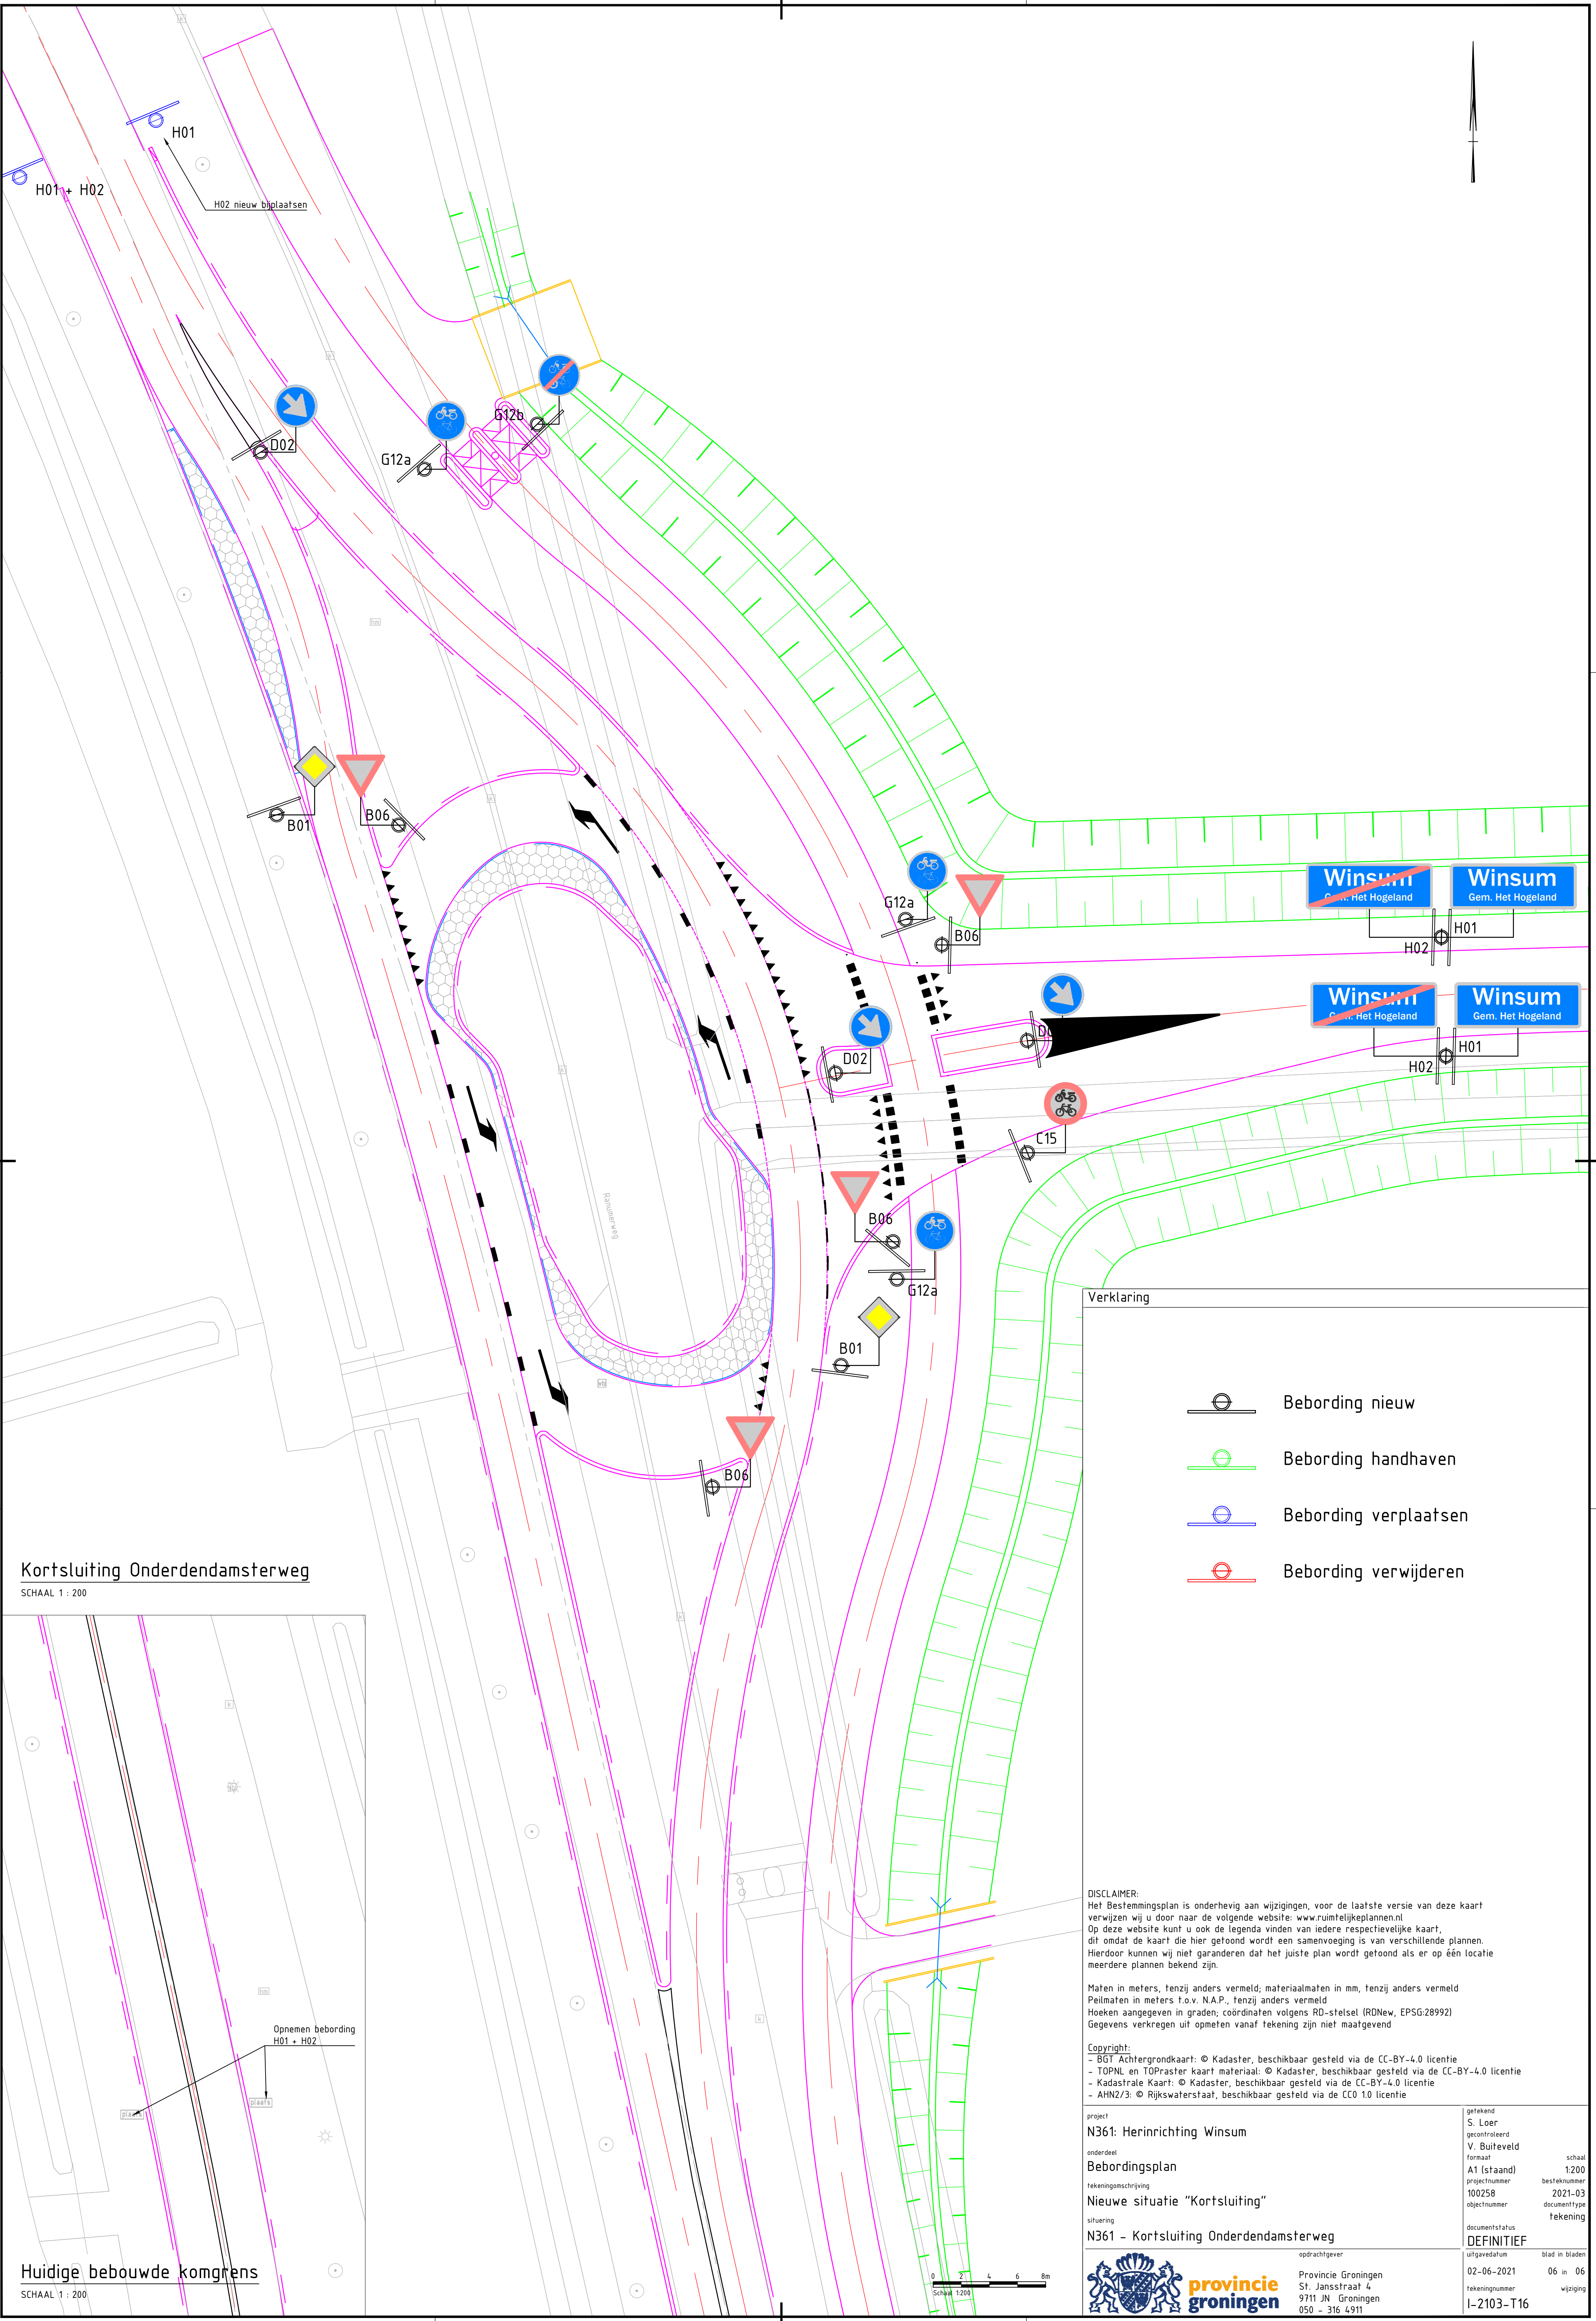

Kortsluiting Onderdendamsterweg

SCHAAL 1 : 200

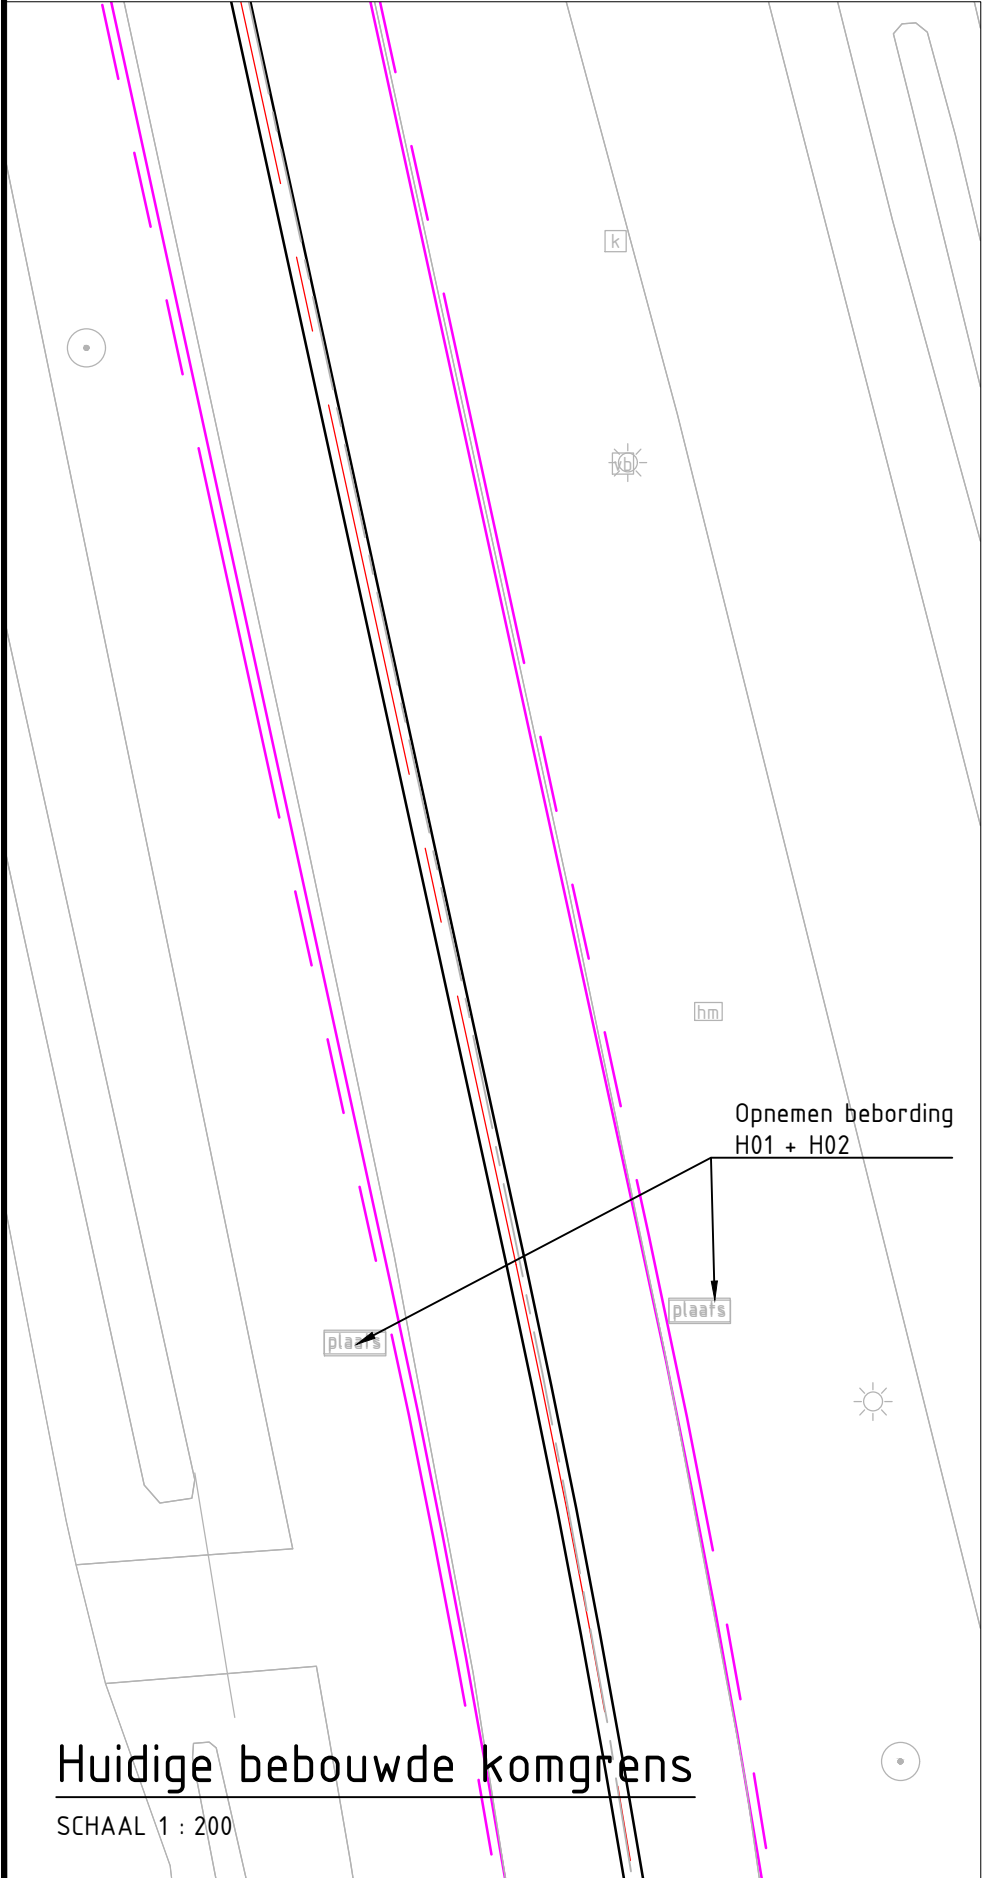

Huidige bebouwde komgrens

SCHAAL 1 : 200

Verklaring

- Bebording nieuw
- Bebording handhaven
- Bebording verplaatsen
- Bebording verwijderen

DISCLAIMER:

Het Bestemmingsplan is onderhevig aan wijzigingen, voor de laatste versie van deze kaart verwijzen wij u door naar de volgende website: www.ruimtelijkeplannen.nl

Op deze website kunt u ook de legenda vinden van iedere respectievelijke kaart, dit omdat de kaart die hier getoond wordt een samenvoeging is van verschillende plannen. Hierdoor kunnen wij niet garanderen dat het juiste plan wordt getoond als er op één locatie meerdere plannen bekend zijn.

Maten in meters, tenzij anders vermeld; materiaalmaten in mm, tenzij anders vermeld

Peilmaten in meters t.o.v. N.A.P., tenzij anders vermeld

Hoeken aangegeven in graden; coördinaten volgens RD-stelsel (RDNew, EPSG:28992)

Gegevens verkregen uit opmeten vanaf tekening zijn niet maatgevend

Copyright:

- BGT Achtergrondkaart: © Kadaster, beschikbaar gesteld via de CC-BY-4.0 licentie
- TOPNL en TOPrastr kaart materiaal: © Kadaster, beschikbaar gesteld via de CC-BY-4.0 licentie
- Kadastrale Kaart: © Kadaster, beschikbaar gesteld via de CC-BY-4.0 licentie
- AHN2/3: © Rijkswaterstaat, beschikbaar gesteld via de CC0 1.0 licentie

project	N361: Herinrichting Winsum	getekend	S. Loer	schaal 1:200
onderdeel	Bebordingsplan	gecontroleerd	V. Bultveld	
tekeningomschrijving	Nieuwe situatie "Kortsluiting"	formaat	A1 (staand)	
situering	N361 - Kortsluiting Onderdendamsterweg	projectnummer	100258	
		objectnummer	2021-03	besteknummer
		documentstatus	DEFINITIEF	documenttype
		uitgavedatum	02-06-2021	blad in bladen
		tekeningnummer	I-2103-T16	06 in 06
				wijziging

Provincie Groningen
St. Jansstraat 4
9711 JN Groningen
050 - 316 4911