

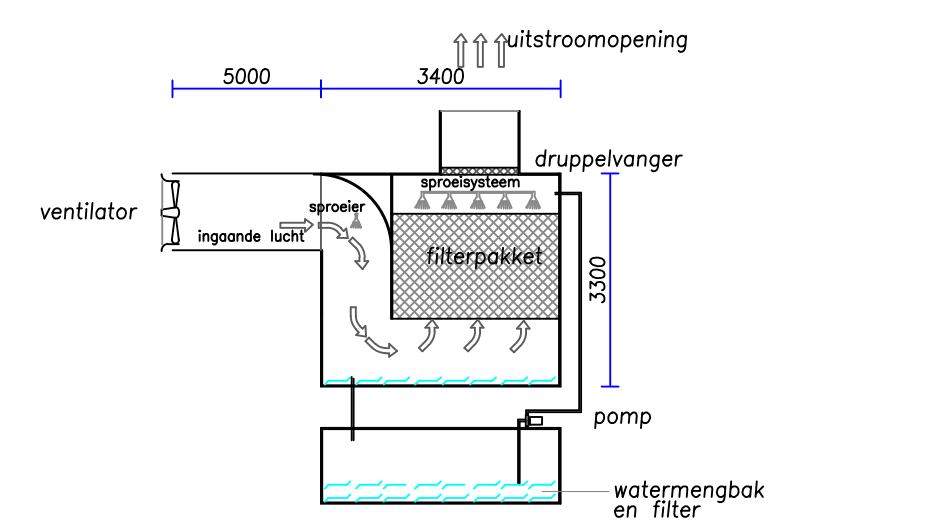


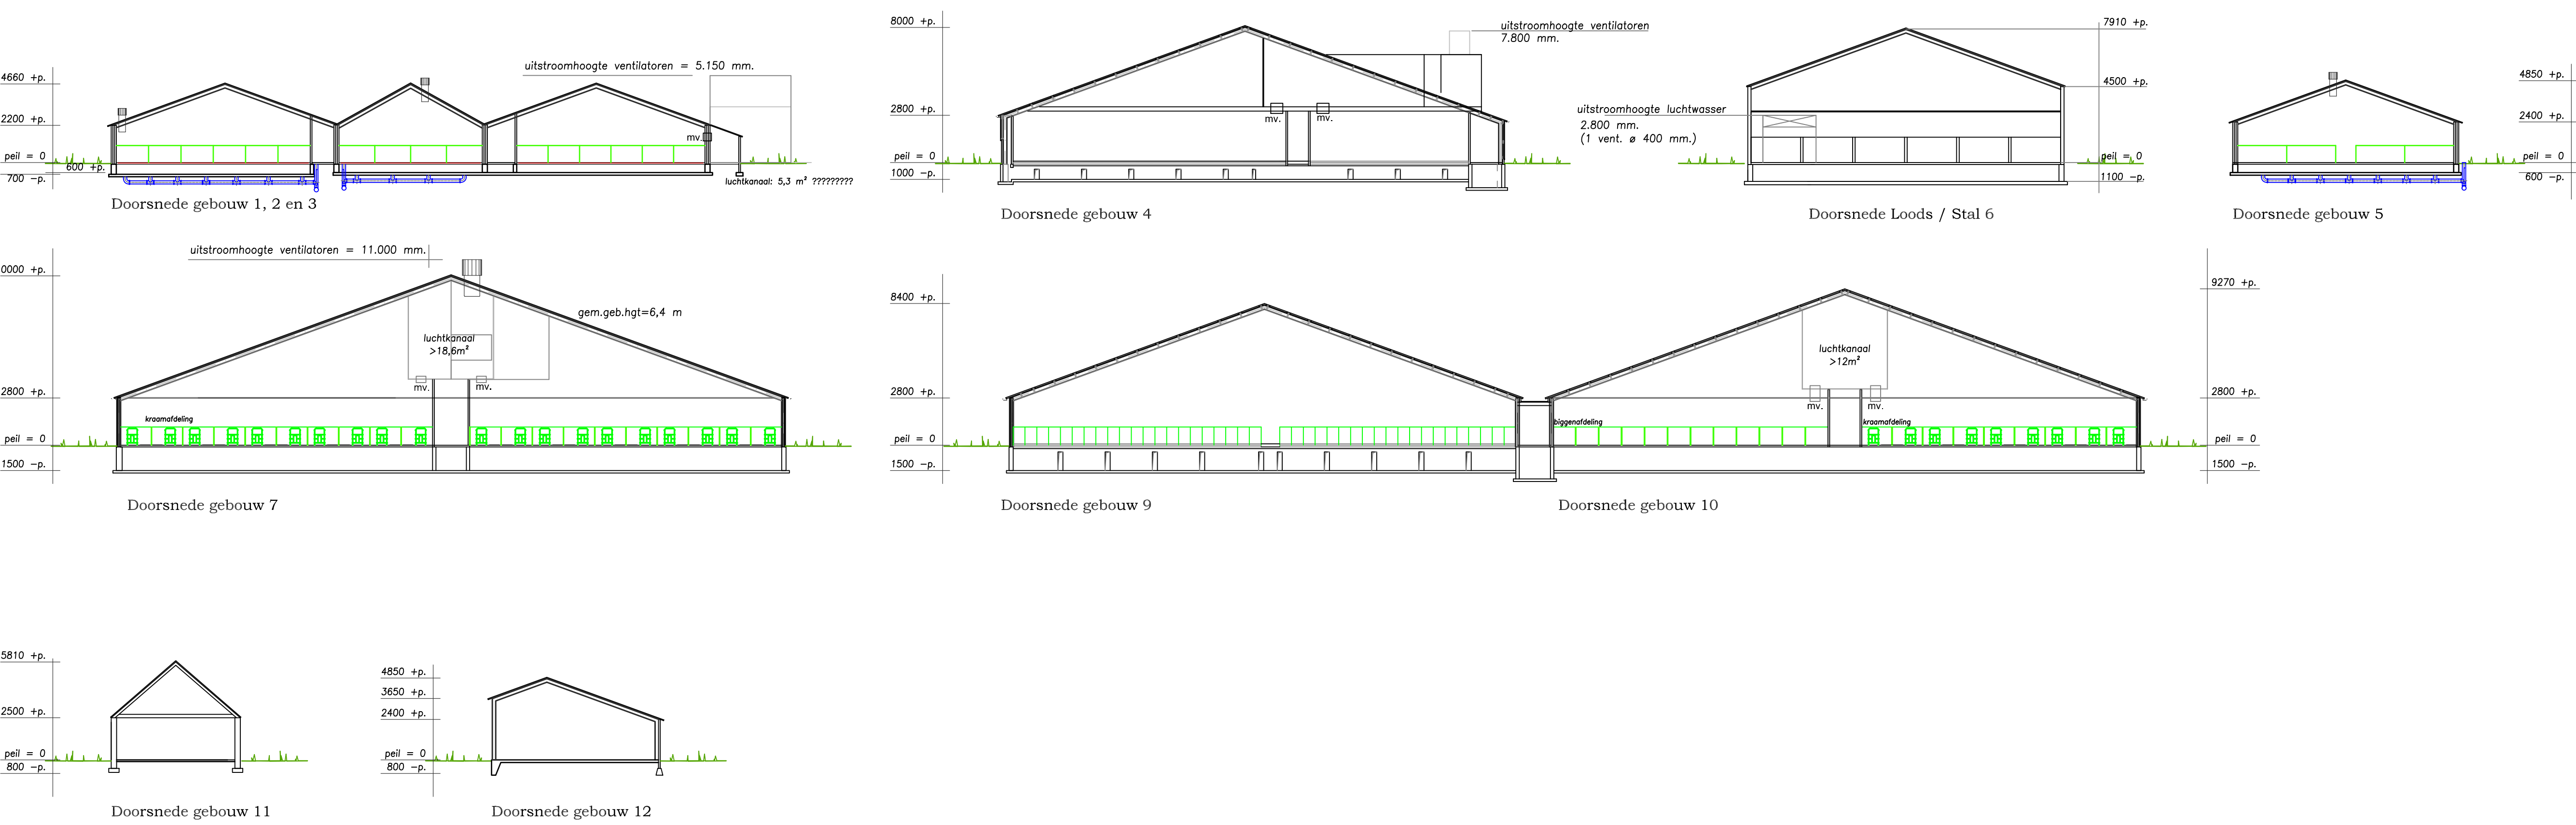

Schema biologisch combi-wat/wasser : BWL 2009.12.V1 / BWL 2009.12.V4

circulatiepomp vooruren van uventiler
spuitwaterleiding d.m.v. gekijste waterpomp

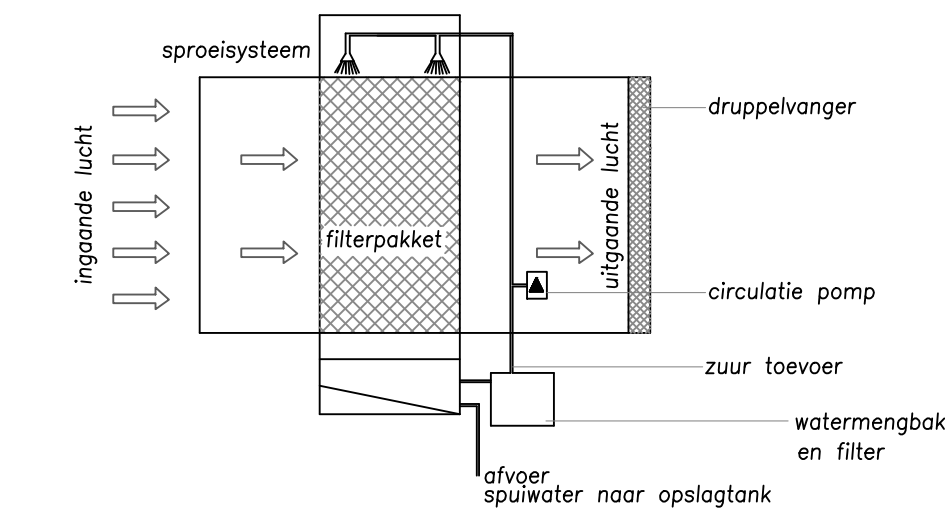

Schema chemisch luchtwater : BWL 2008.09.V1
chemisch luchtwaterstelsel 555 amoniamreductie
voor kraanwater, gres, liggen, gulle en droppende zeugen, debeken en vleesvarkens
(inclusief oplosbare en oplosbare) Zie systeembeschrijving April 2009

Nr.	Benaming	Vloer-constructie	Wand-constructie	Muurpl.-hoogte	Dak-constructie	Hoogte	Soort dier	Aantal plaatsen	Aantal honden	Huisvestings-systeem	Capaciteit en wijze van mestopslag	Nr.	Benaming	KW
12	Machineruim	beton	metalewerk	2400 +/ 3000	golfplaten	4850 +/ 3000						1	Carcase cooler	1
11	Garage-Kantine-Kantoor	beton	metalewerk	2500 +/ 3000	golfplaten	4850 +/ 3000						2	Wasmachine	70
10	Varkensstal	beton	prnf. beton	2800 +/ 3000	golfplaten	9270 +/ 3000						3	22 veenvijzel	0.5
9	Varkensstal	beton	prnf. beton	2800 +/ 3000	golfplaten	9270 +/ 3000						4	1 menger/weger/molen	10.0
8	Varkensstal	beton	prnf. beton	2800 +/ 3000	golfplaten	9270 +/ 3000						5	1 ontijzer, makal	2.00
7	Varkensstal	beton	prnf. beton	2800 +/ 3000	golfplaten	9270 +/ 3000						6	5 pomp luchtwater	4.00
6	Loods / Varkensstal	beton	metalewerk	4500 +/ 3000	golfplaten	7910 +/ 3000						7	3 gressen e 20hr	
5	Varkensstal	beton	metalewerk	2400 +/ 3000	golfplaten	4850 +/ 3000						8	1 tractor	50.0
4	Varkensstal	beton	metalewerk	2800 +/ 3000	golfplaten	7800 +/ 3000						9	1 loader	20.0
3	Varkensstal	beton	metalewerk	2200 +/ 3000	golfplaten	4660 +/ 3000						10	1 beregningspomp	11.0
2	Varkensstal	beton	metalewerk	2200 +/ 3000	golfplaten	4660 +/ 3000						11	8 dv. handgereedschap	7.50
1	Varkensstal	beton	metalewerk	2200 +/ 3000	golfplaten	4660 +/ 3000						12	1 boommachine	0.80
												13	1 slijpmachine	0.40
												14	2 compressor	2.20
												15	1 stglool	1.00
												16	1 aspirator C/O	4.50
												17	1 ventilator # 400	0.23
												18	1 ventilator # 920	3.2
												19	4 ventilator # 600	0.54
												20	8 ventilator # 800	2.50
												21	5 ventilator # 550	0.54
												22	9 ventilator # 450	0.23

RENNVOI PICTOGRAMMEN

Pict.	Benaming	Aantal	Capaciteit
1	Coops	5	3x 42.000 + 4x 65.000
2	C.V. luid	1	40 kW (hoo-gestoot)
3	Heleluchtklappen	1	40 kW (hoo-gestoot)
4	Gelzer	1	500 liter deslote
5	Offe-of Gastank	2	800-1000 liter zwavelzuur
6	Zuurpomp	6	Puoderbuiser 12kg
7	Brandblusser	1	2e tekening - stal 10
8	Gasleiding	1	2e tekening - stal 10
9	Rolring	1	2e tekening - stal 10
10	Medicijnkast/gewas-beschermingsmiddelen /reinigingsmiddelen	1	2e tekening - stal 10

BEDRIJFSGEGEVENS

Aard v.d. inrichting: **Varkenshouderij**

Beoordeling bij de aanvraag vergunning met milieubeheer van: **Klein Bruggen 10**

Handtekening aanvrager: **5752 SE Deurne**

tekst: **MD-0105**

blad: **1**

d.d. **20**

Adres van de inrichting: **Klein Bruggen 10**

School: **1-200**

geregistreerd: **27-09-2017**

Get.: **12-11-2014**

Datum: **24-08-2020**

Project: **24-08-2020**