




Bijlage bij huisnummerbesluit 163746-2022

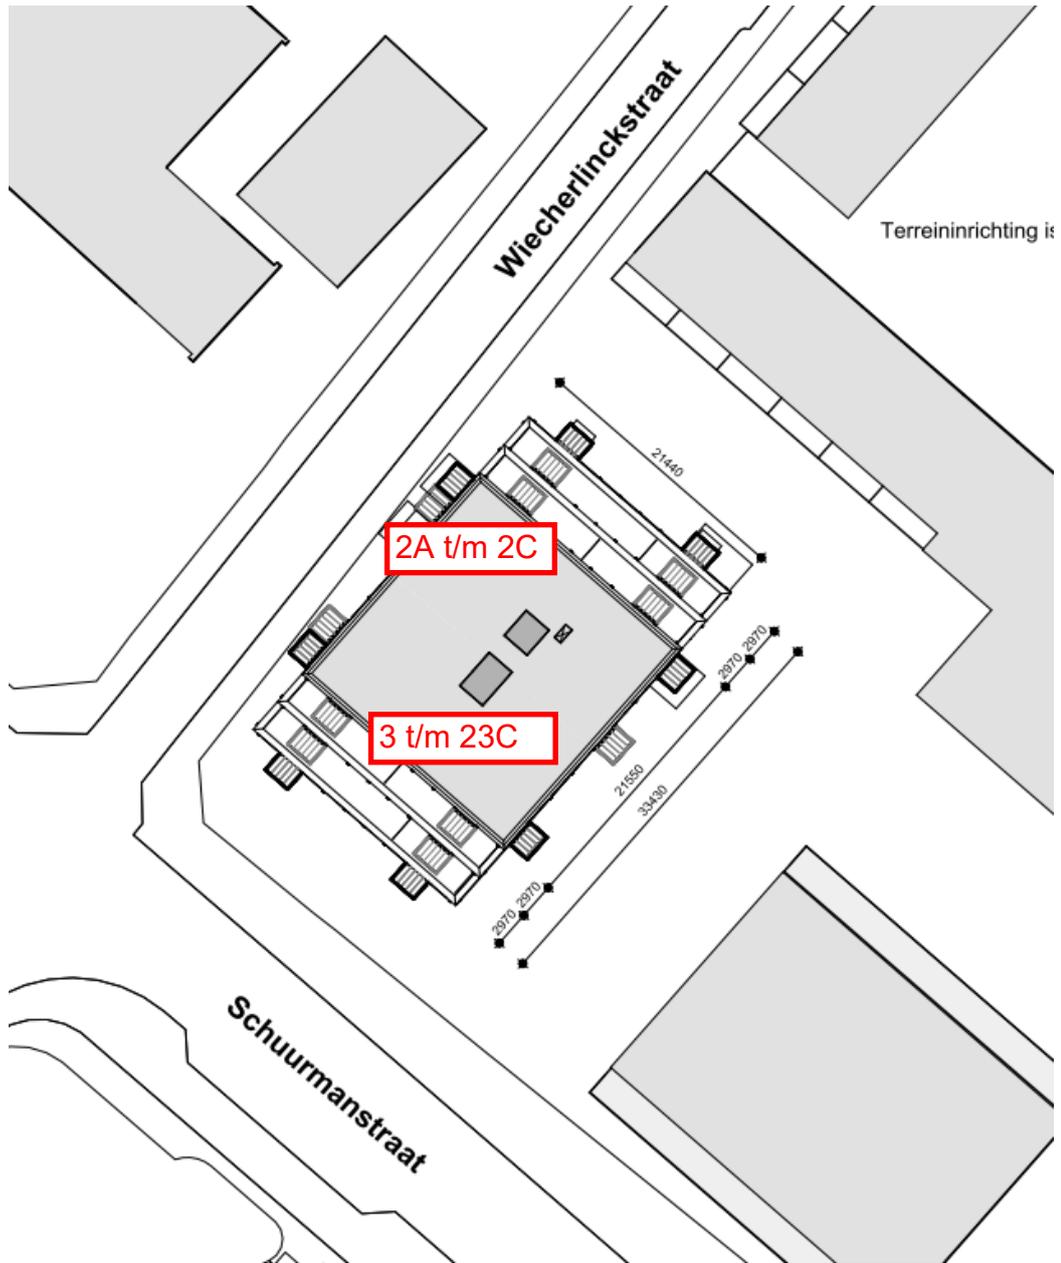


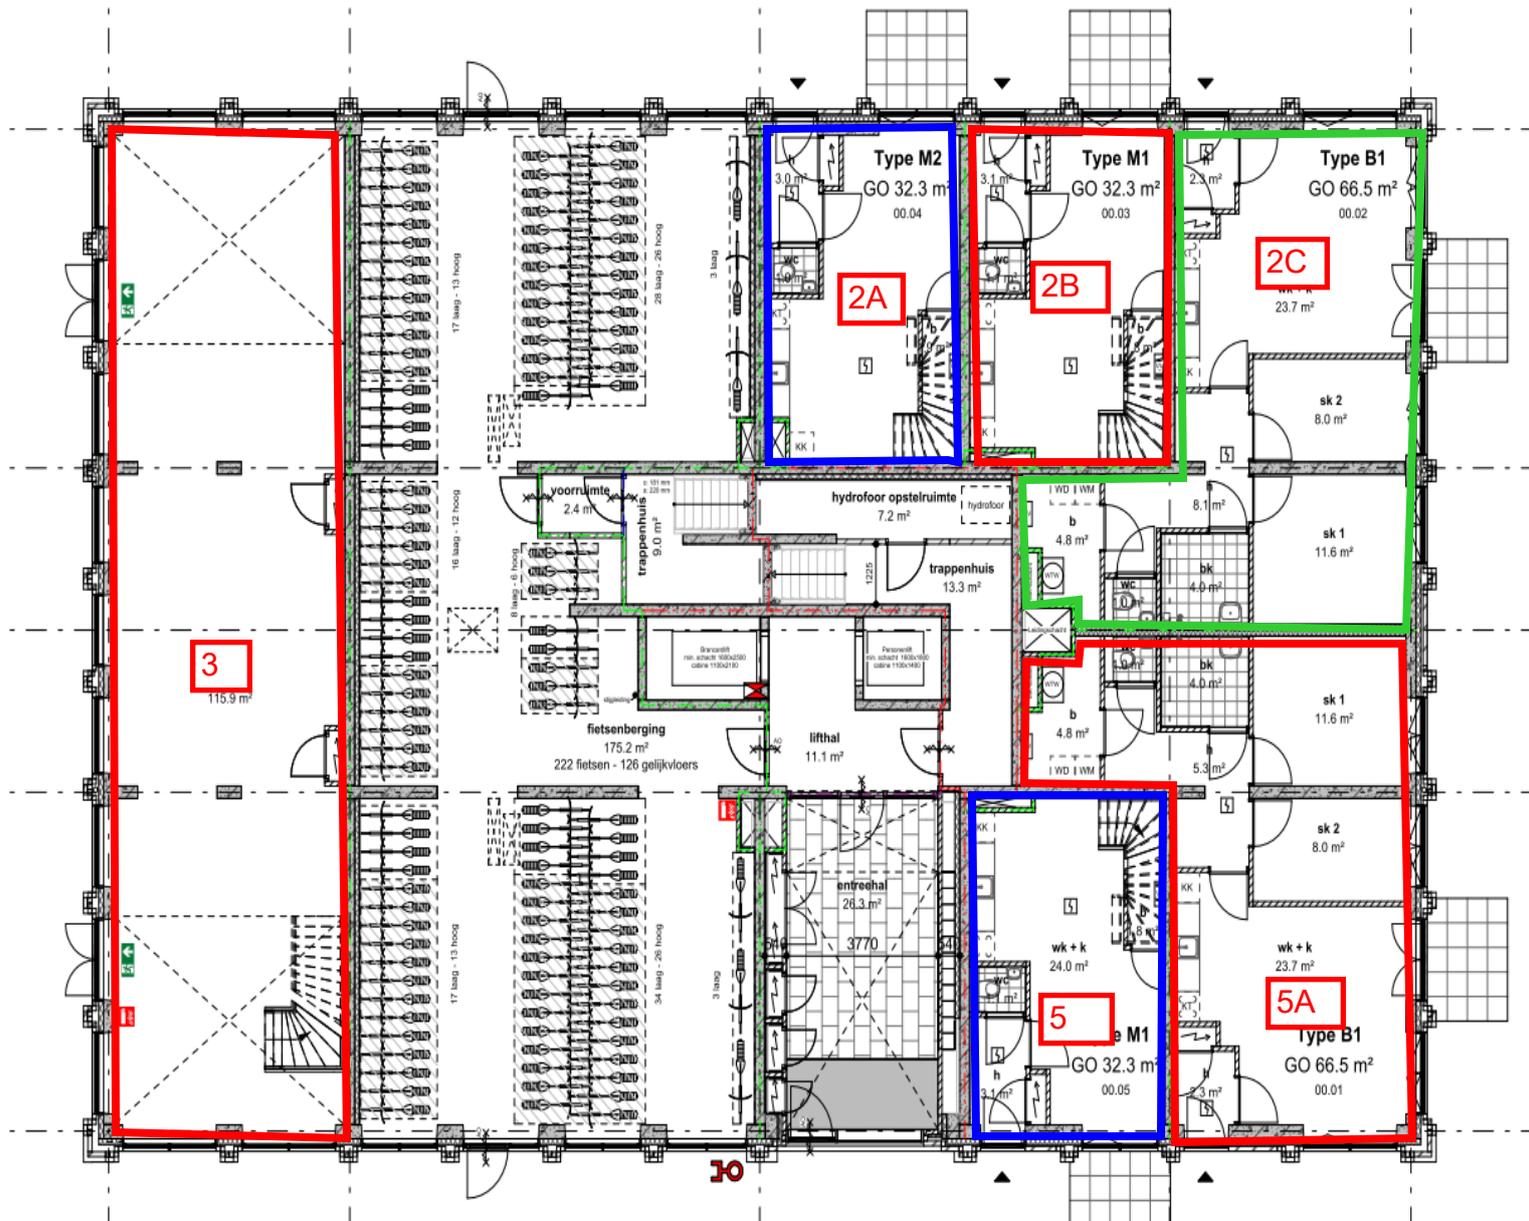


Begane grond

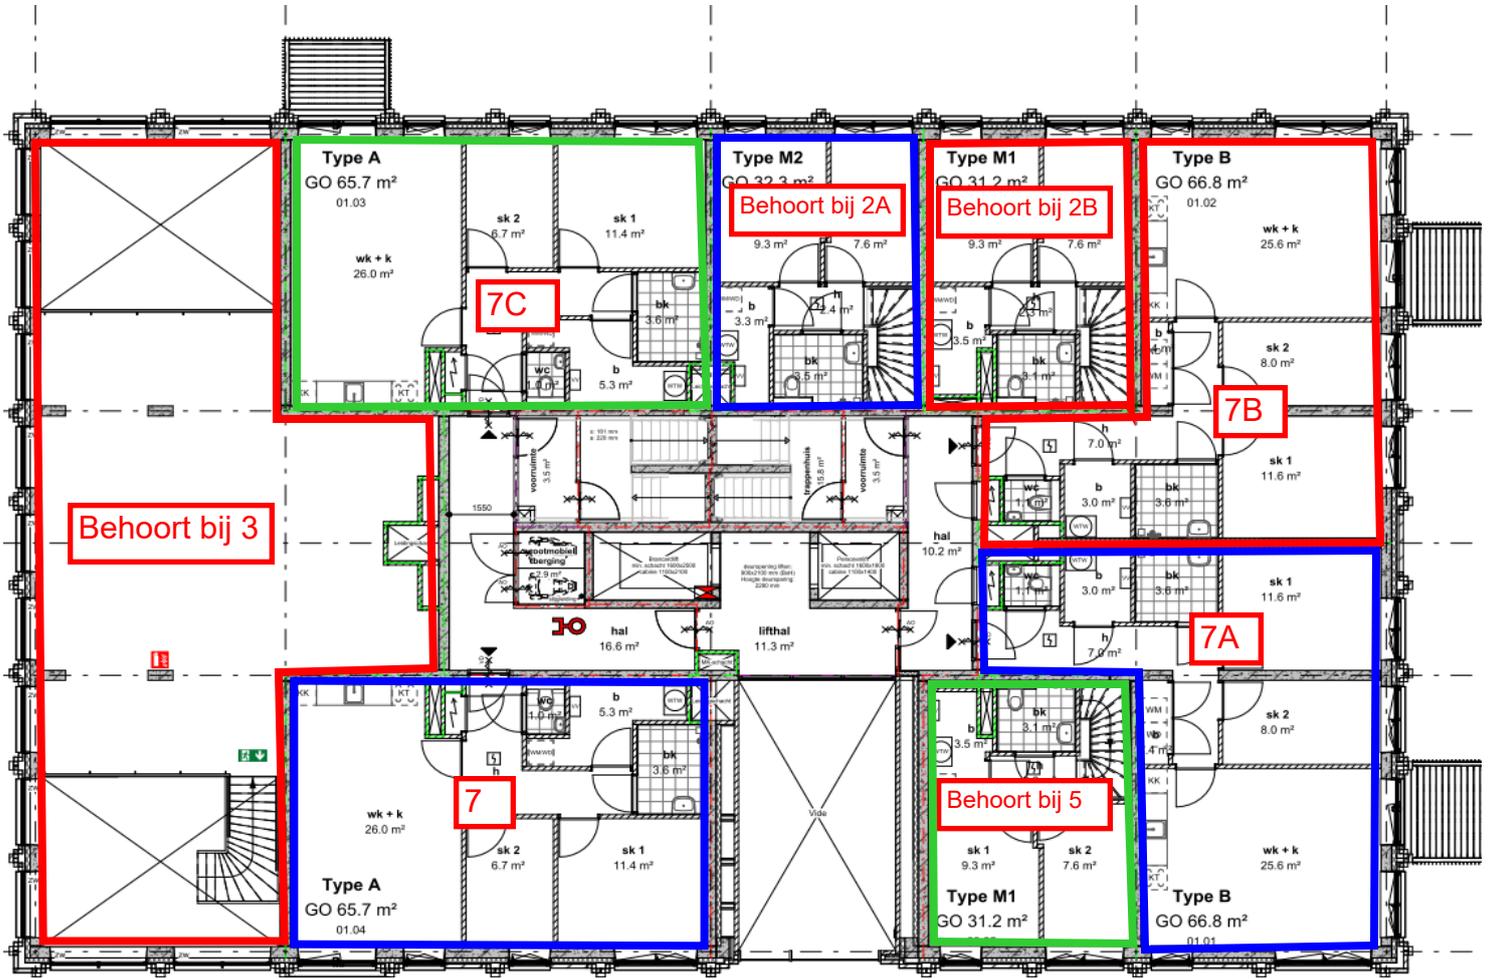


1e verdieping

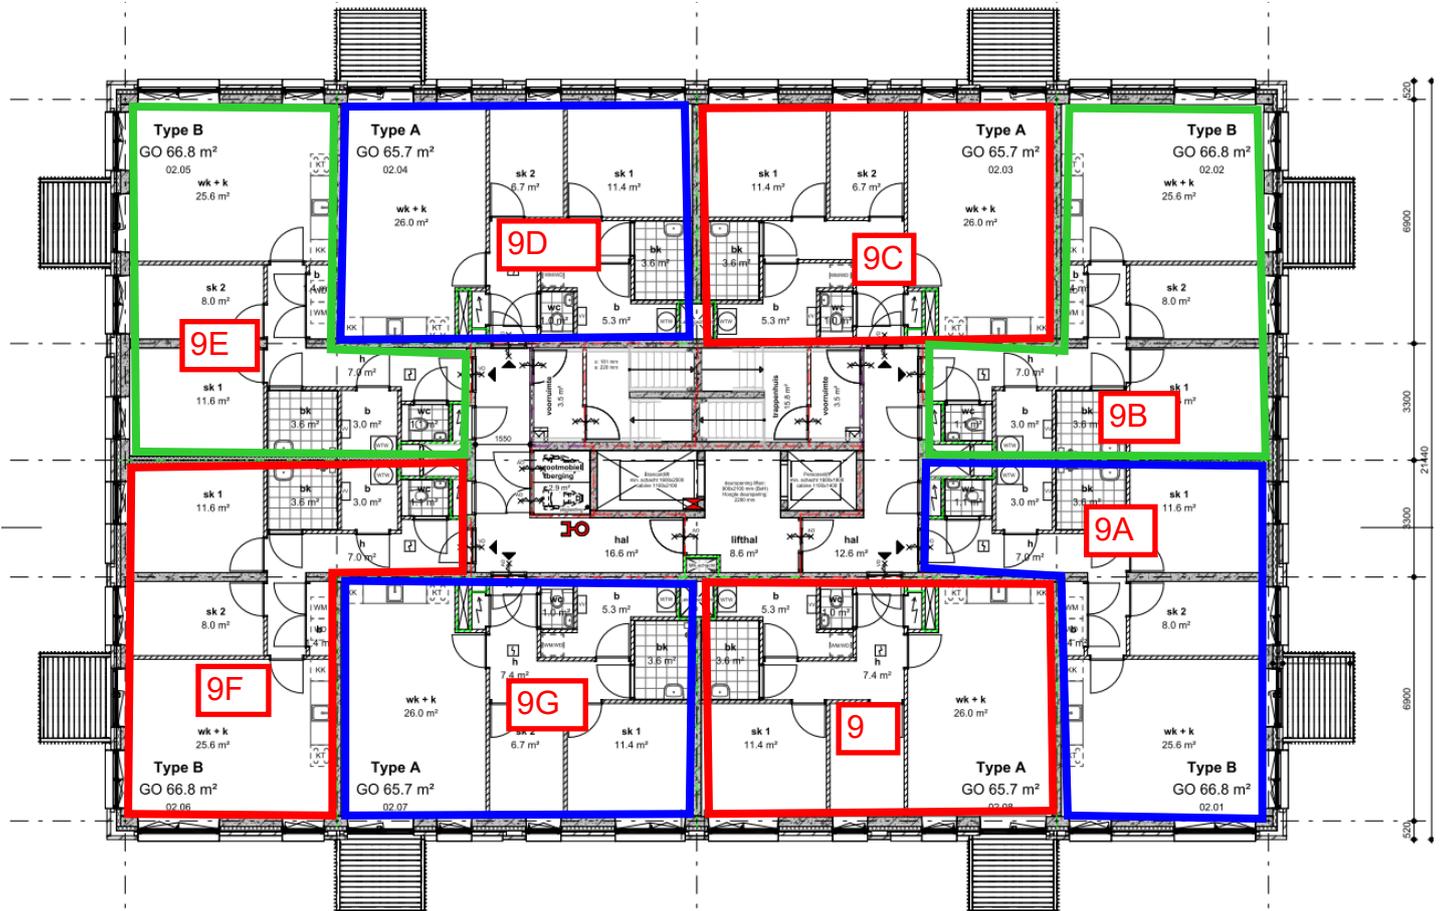


2e verdieping

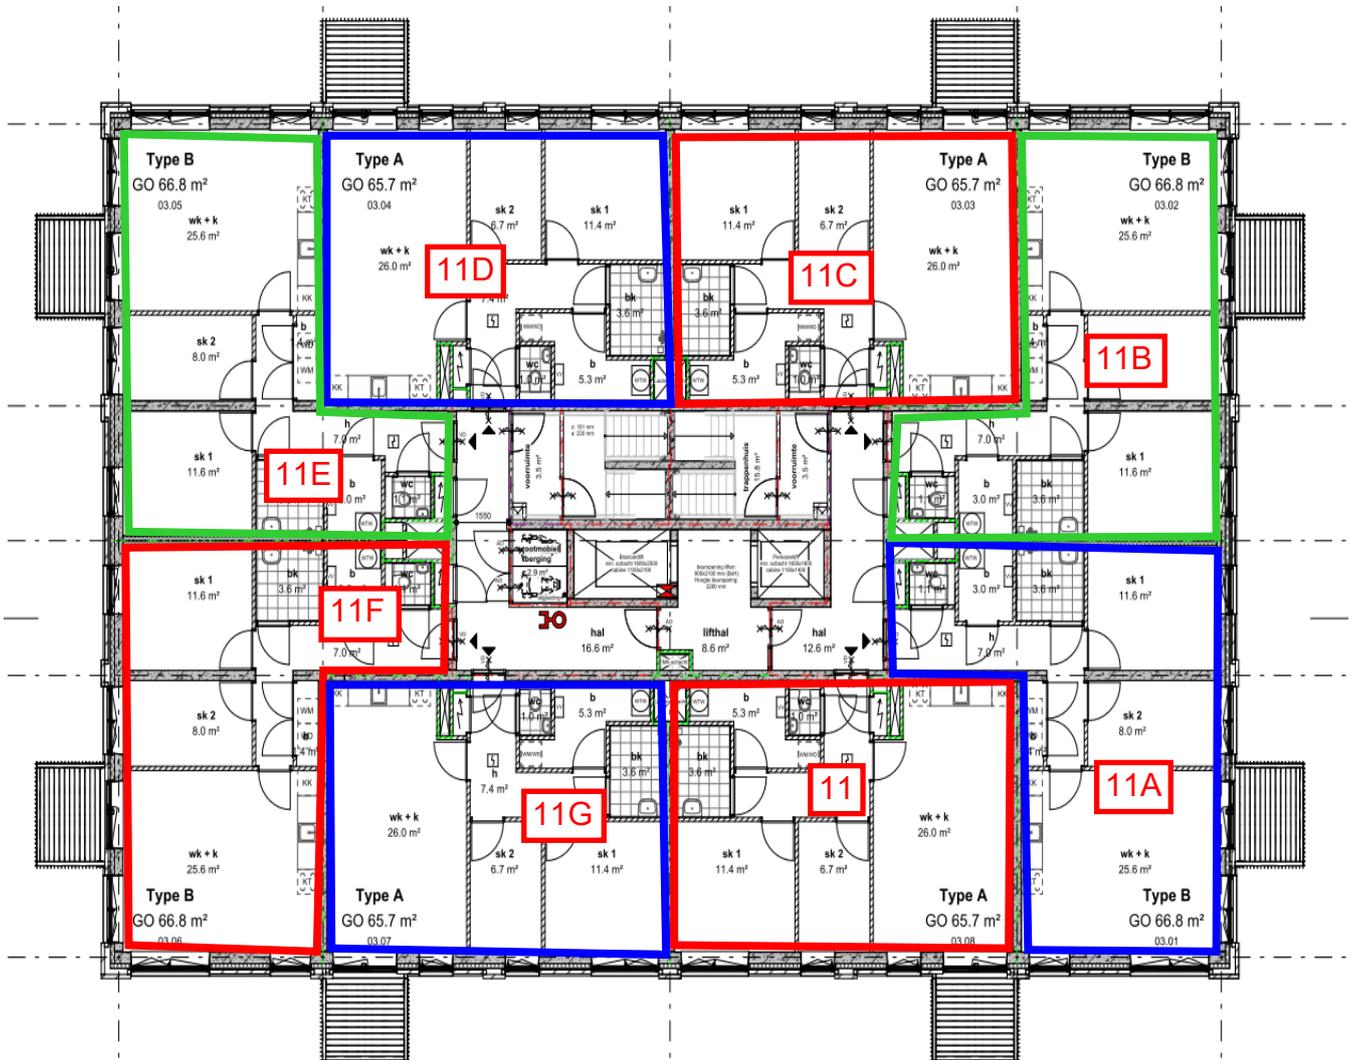


3e verdieping

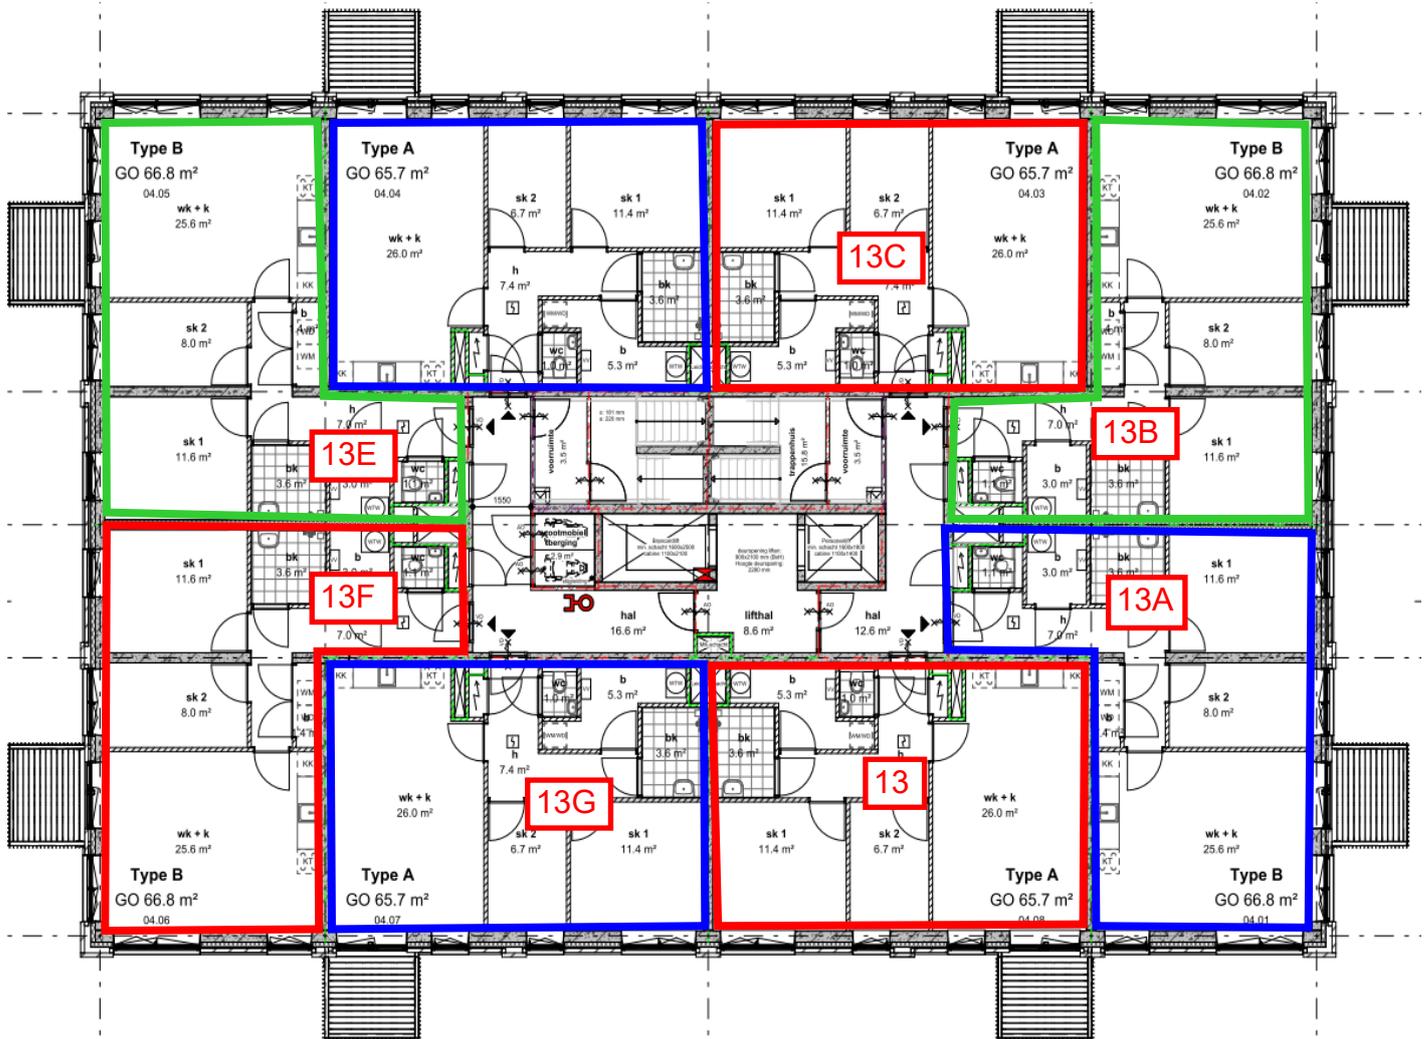


4e verdieping

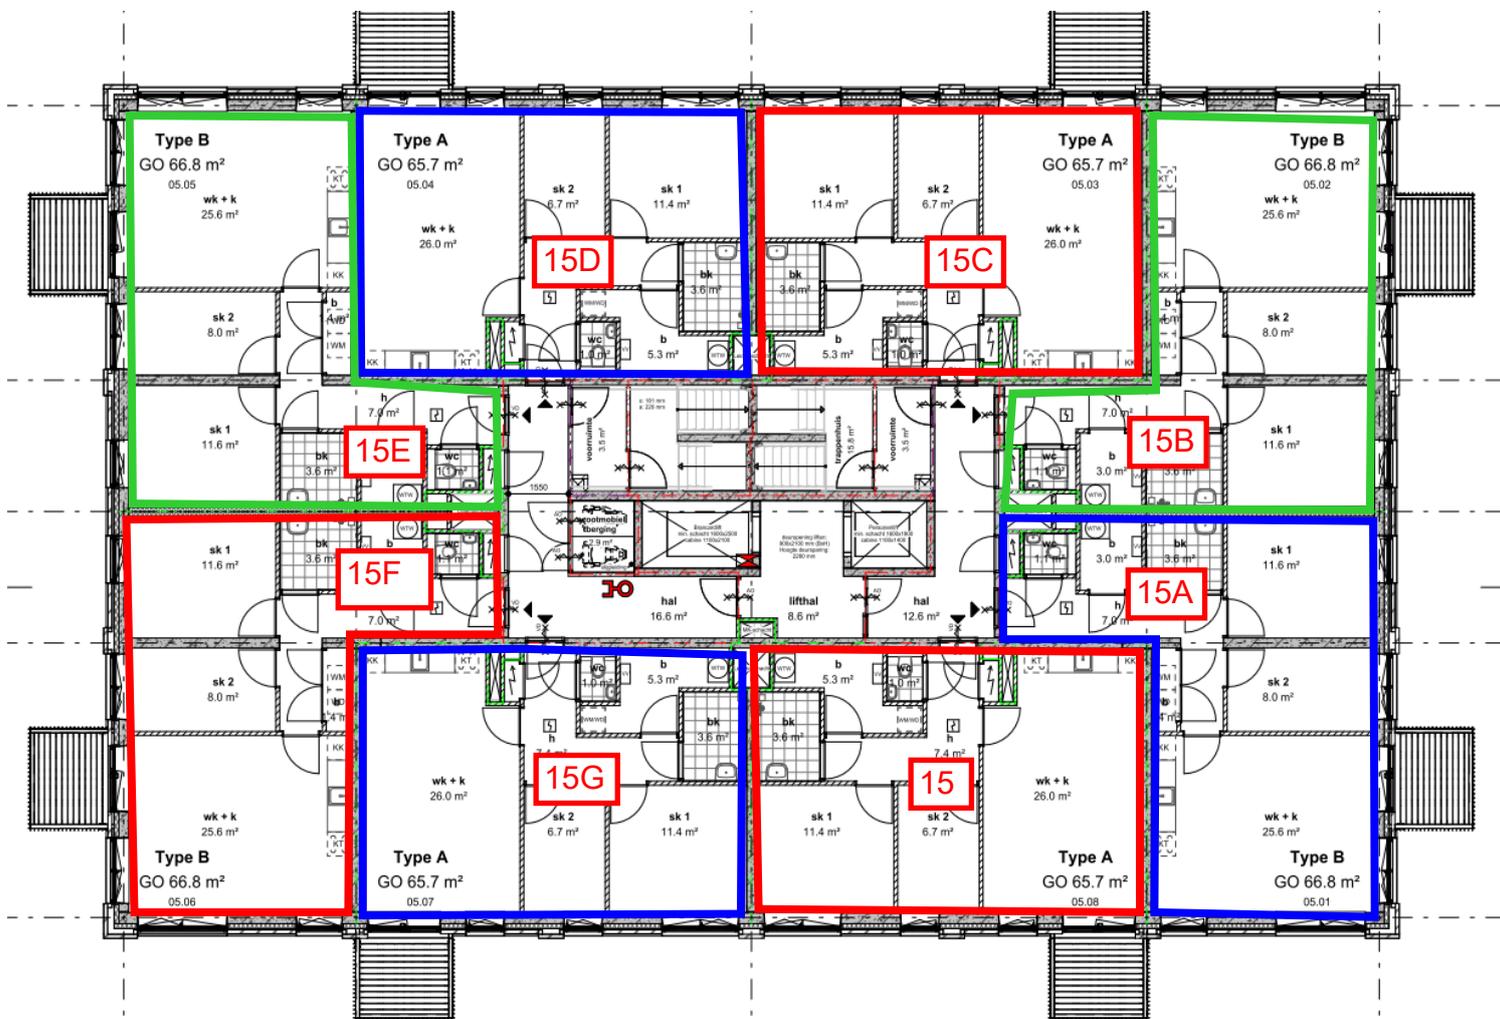


5e verdieping

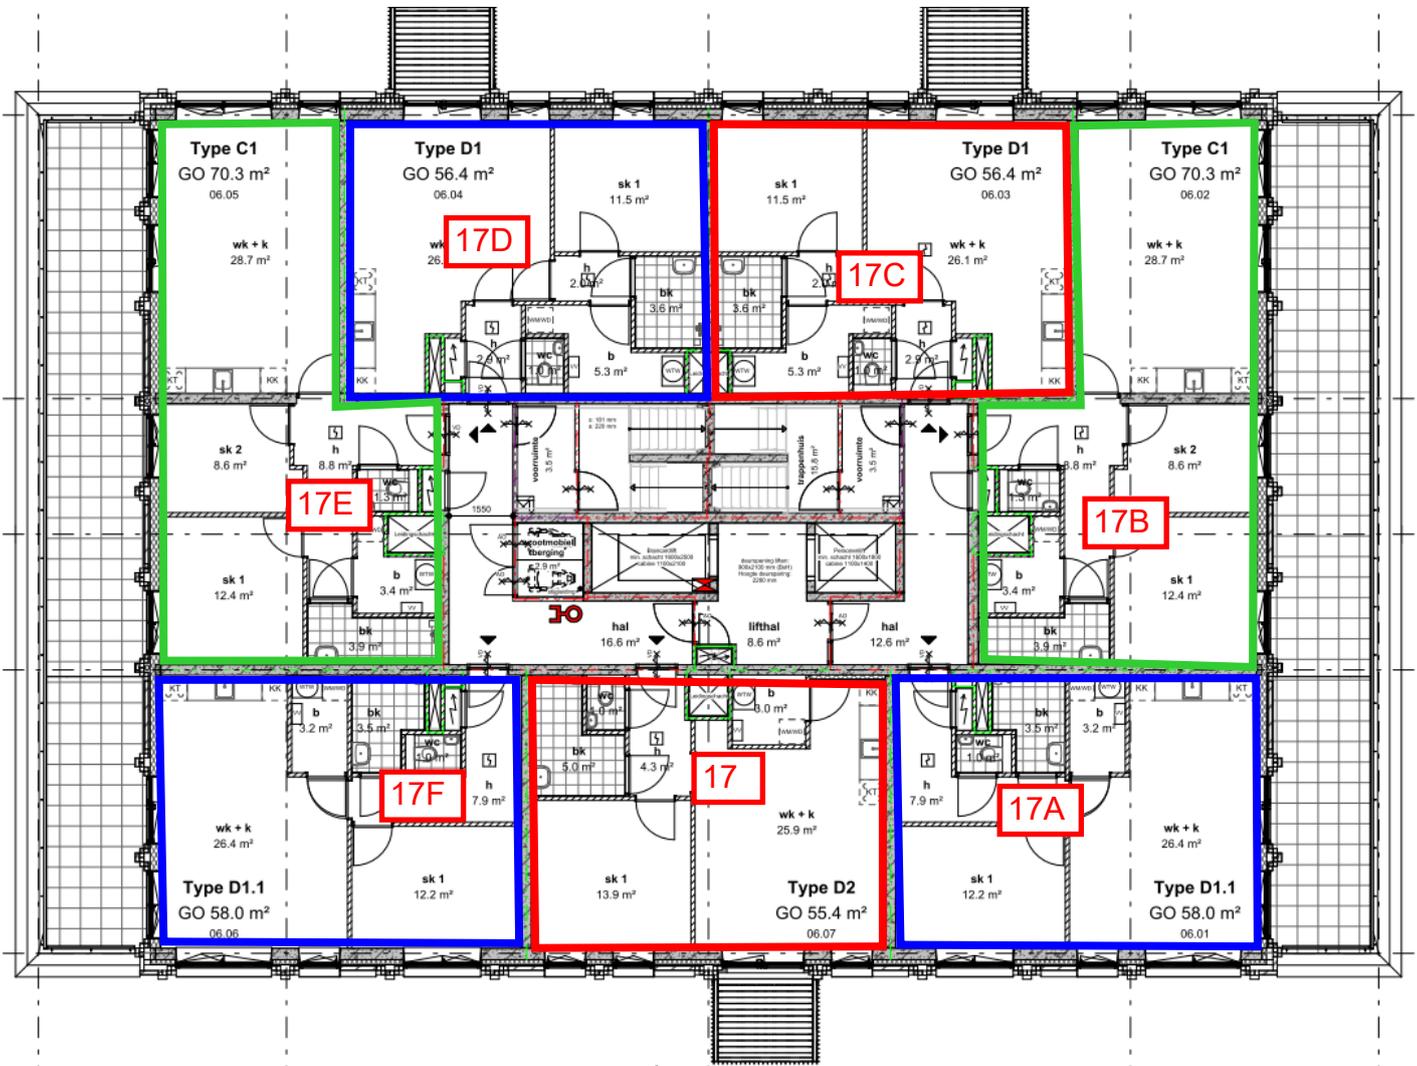


6e verdieping

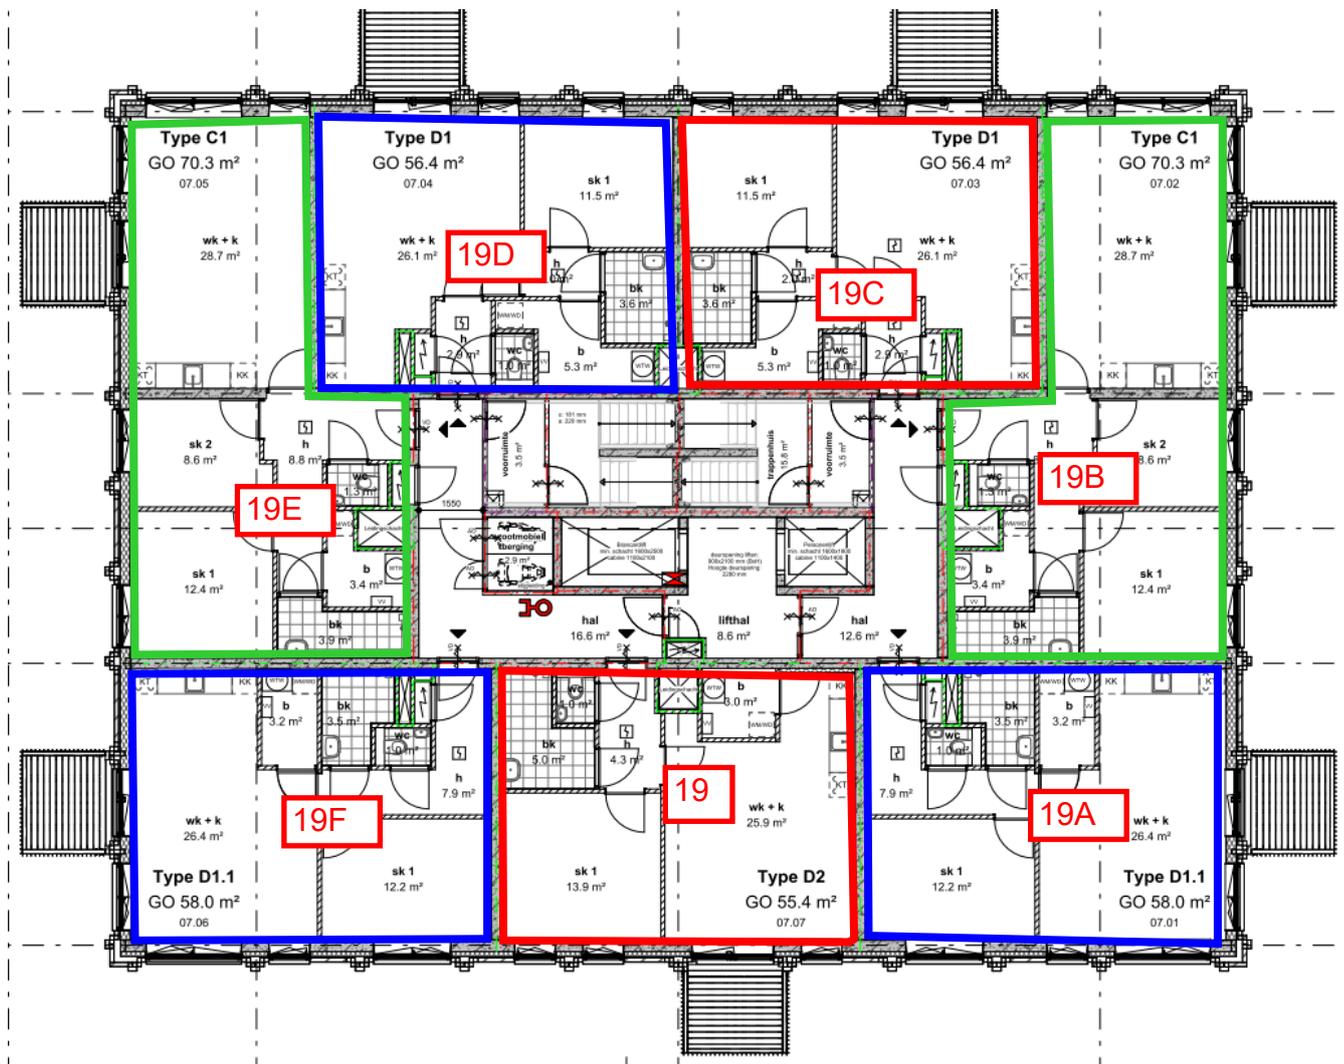

7e verdieping

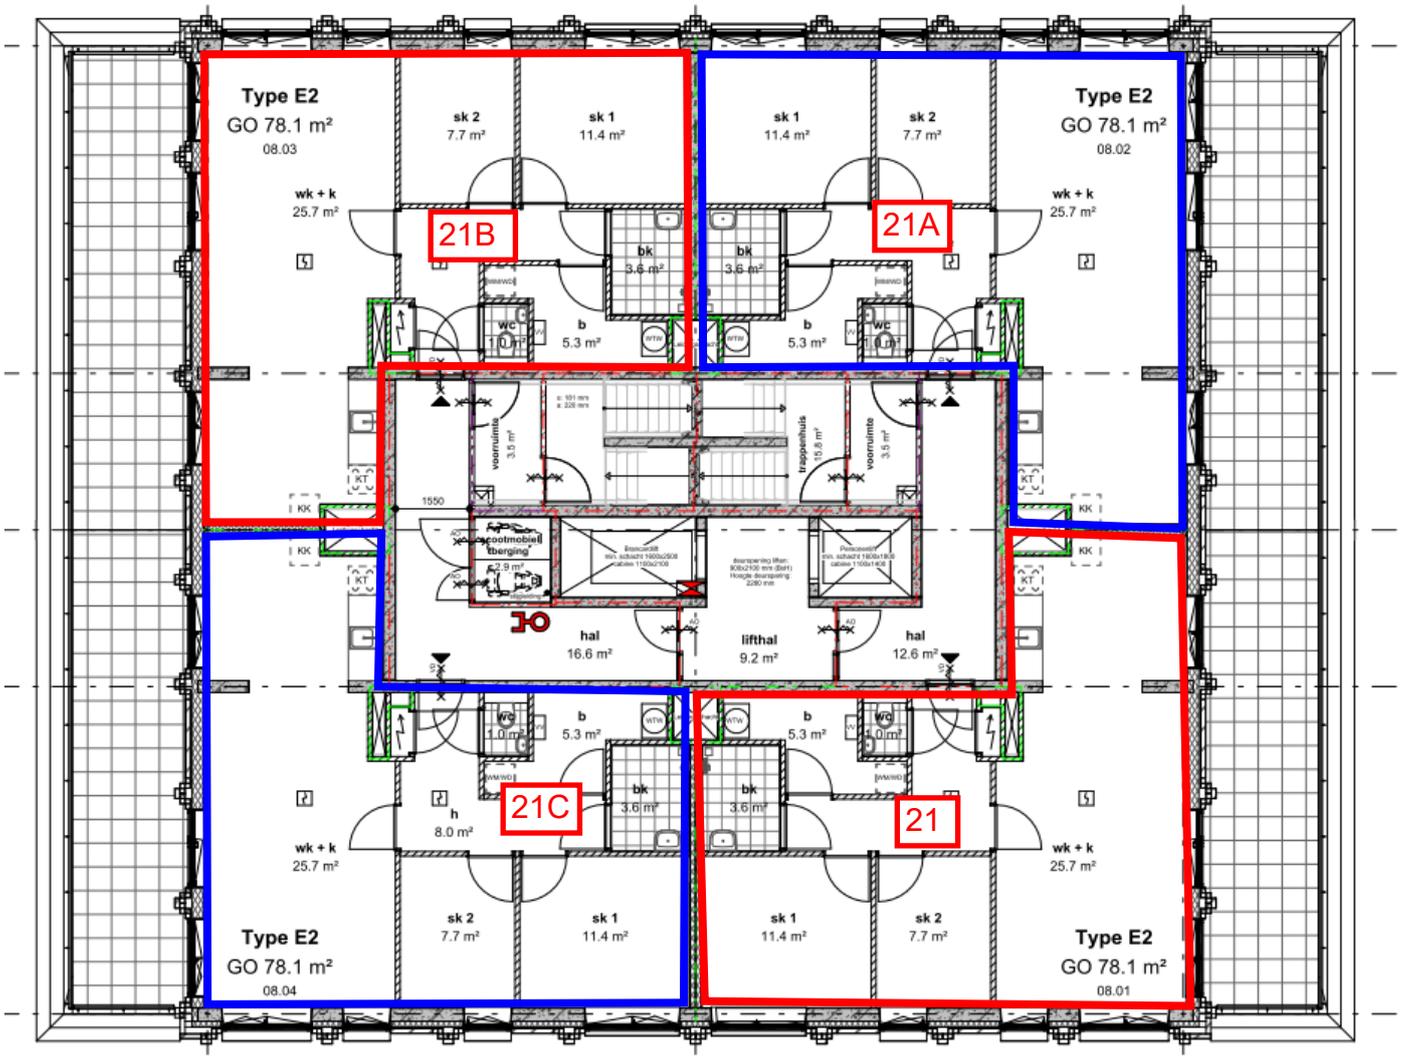

8e verdieping

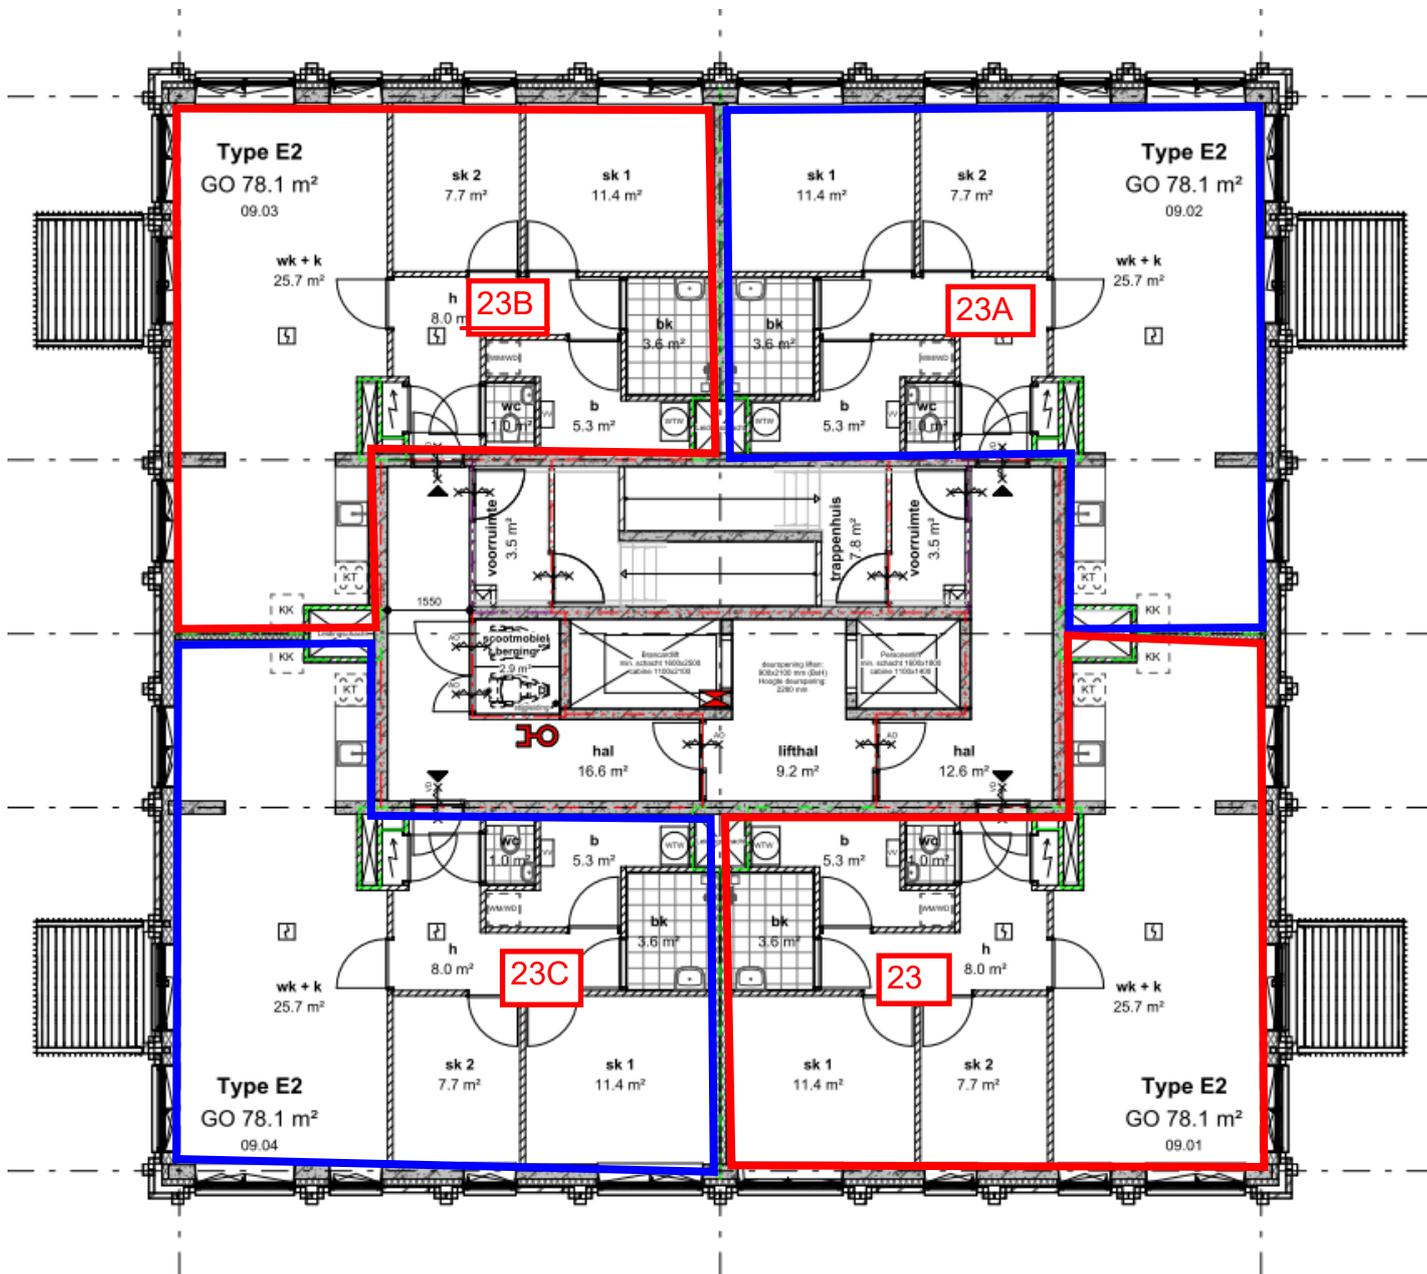

9e verdieping