


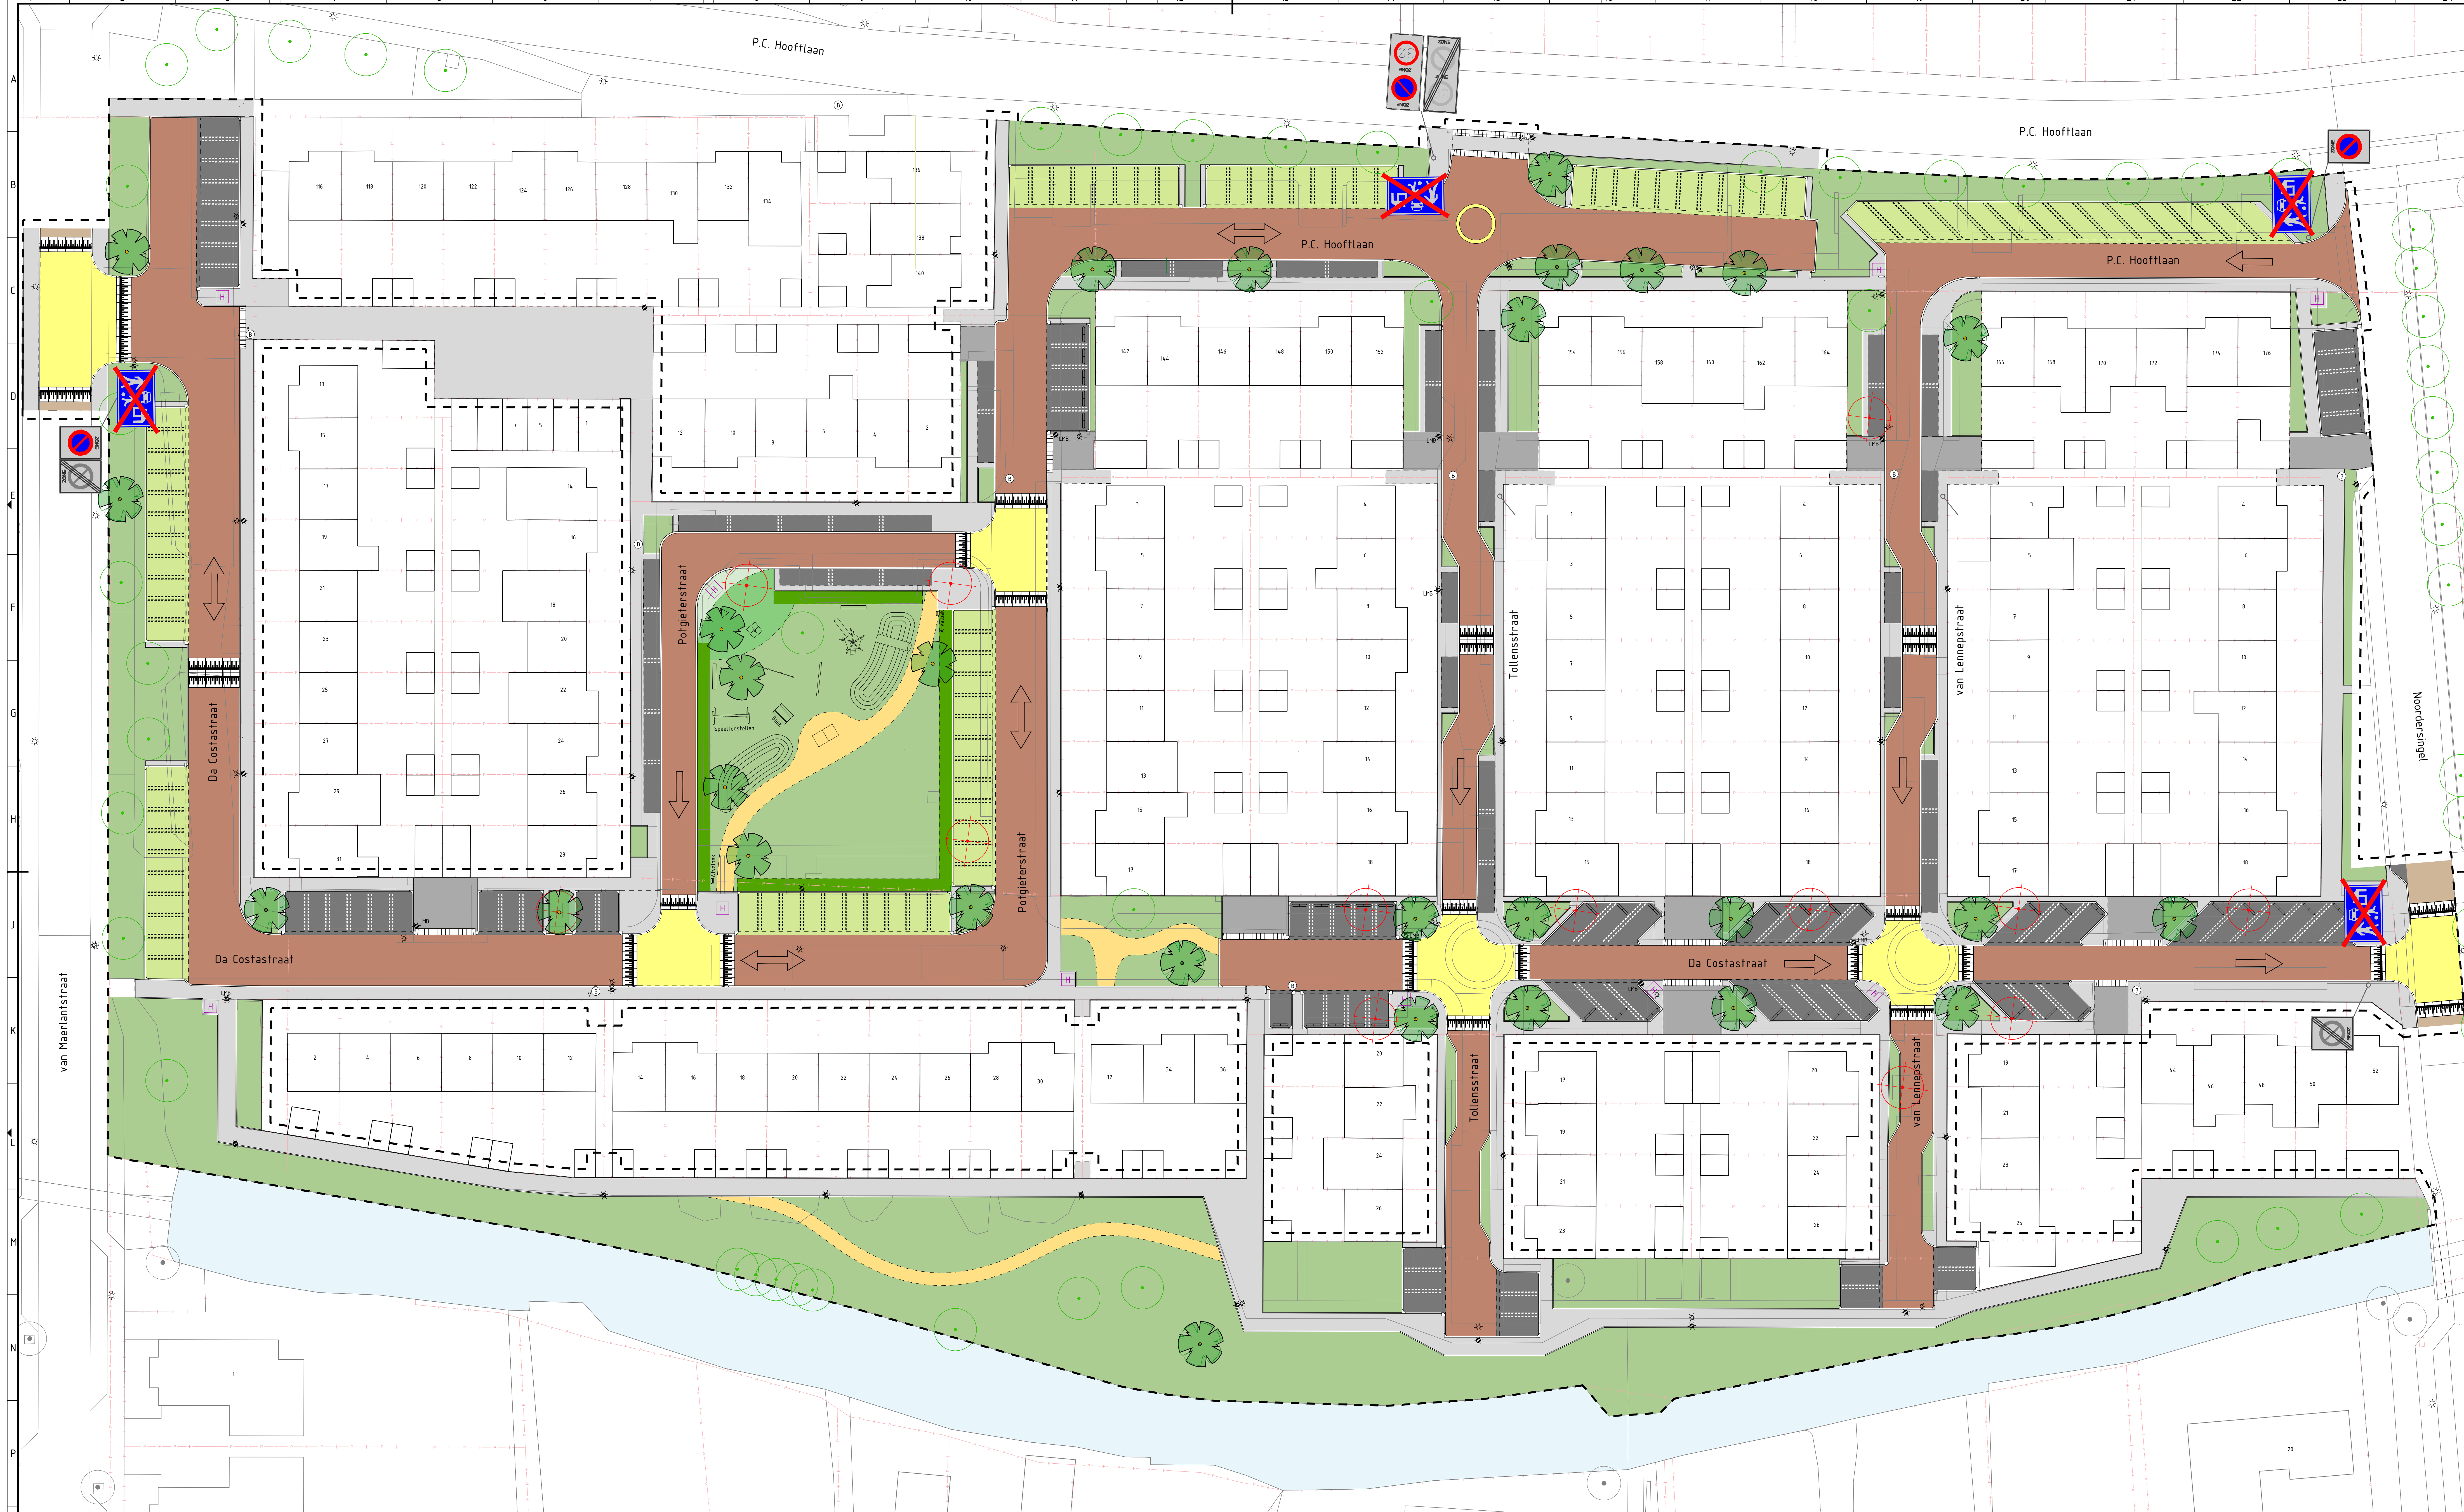

Legenda

	Rijweg in straatbakstenen		Halfverharding		Nieuwe boom		Bestaande boom
	Rijweg in betonstraatstenen		Trottoir in betontegels		Te kappen boom		Bepanting
	Drempelplateau		Inrit in betontegels		Bestaande boom		Haag
	Parkeervakken in betonstraatstenen		Groen		Te kappen boom		
	Parkeervakken in grasbetontegels		Water				

Bestaande brandkranenTe verplaatsen brandkranenBestaande lichtmastNieuwe locatie lichtmast incl. lichtmastblokHuisvuilopstelplaatsRijrichting

Papendrecht

Werk: Wijkreconstructie Da Costastraat

Onderdeel: Inrichtingstekening
Definitief ontwerp

Schaal: 1:250

Getekend: J.J. de Jong

Datum: 13-01-2022

Gesien: R. van der Steen

Formaat: A0

Tekeningnummer: FT-2019-001