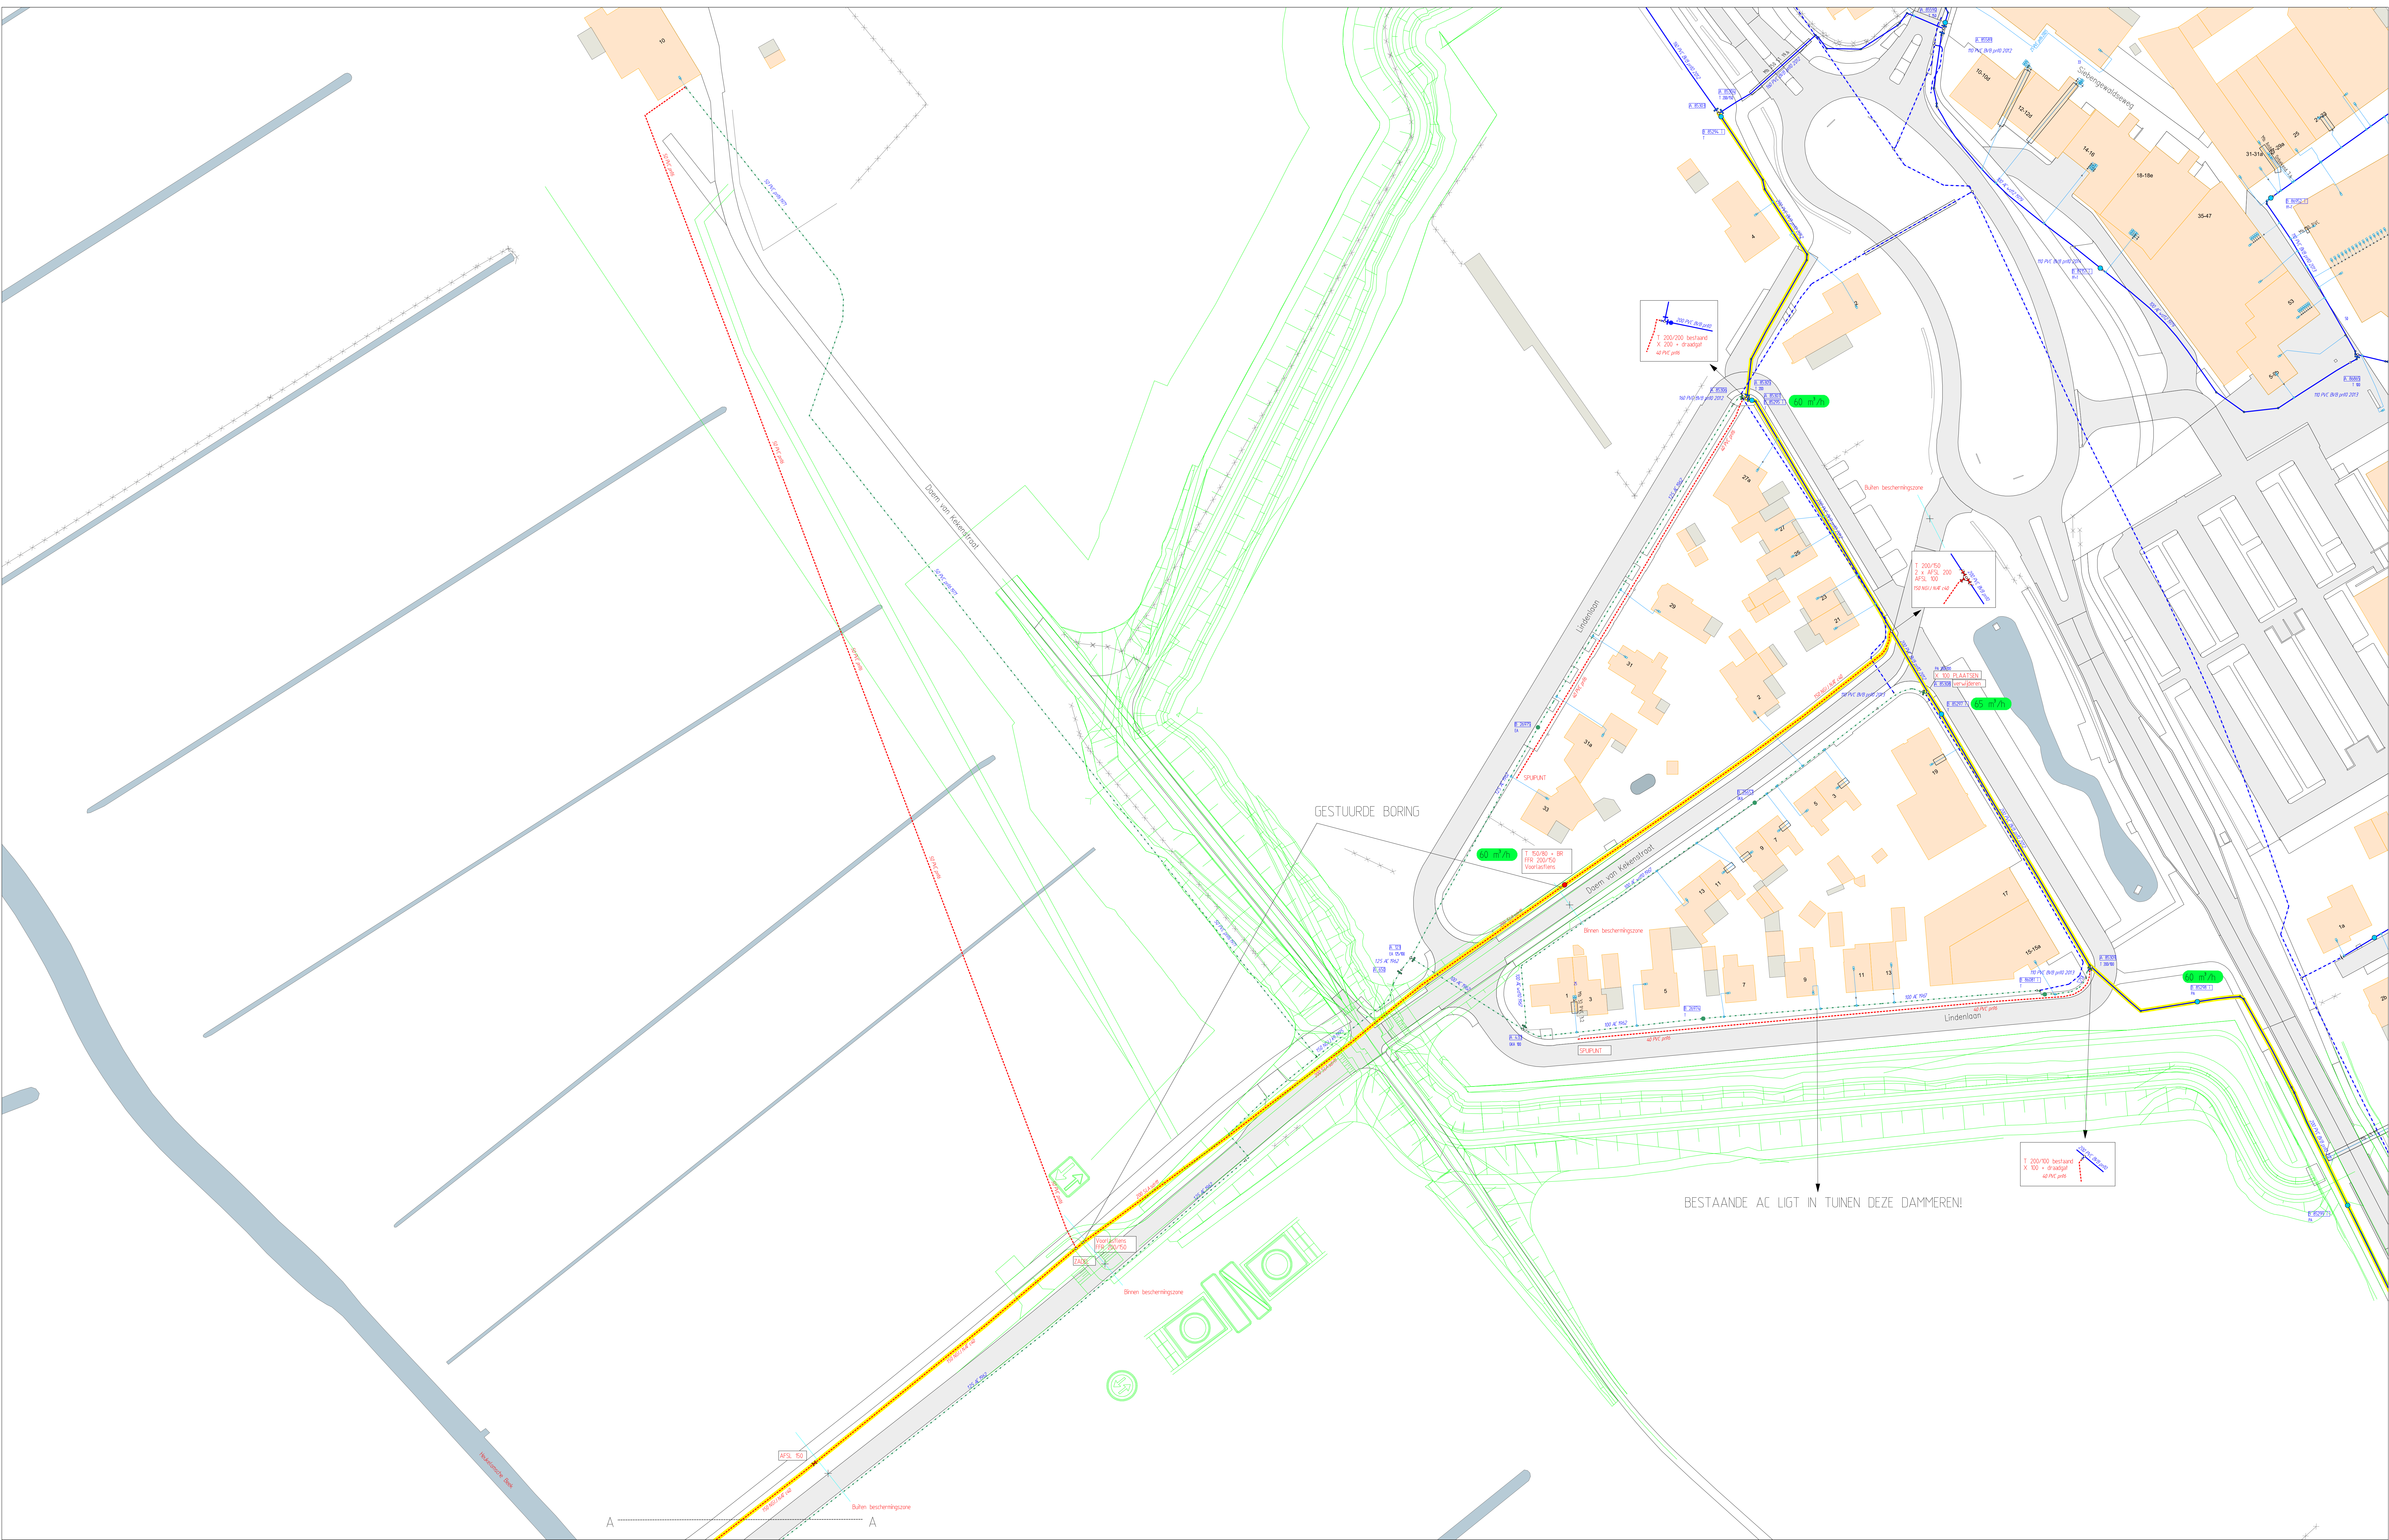


LEGENDA	
	Bestaande leiding
	Nieuwe leiding
	Te vervallen leiding
	Vervallen leiding
	ASL, Ulgging bekend
	ASL, Ulgging onbekend
	ASL Schets
	Bestaande afsluiter
	Nieuwe afsluiter
	Te vervallen afsluiter
	Bestaande brandkraan
	Nieuwe brandkraan
	Te vervallen brandkraan

wml NV WATERLEIDING MAATSCHAPPIJ LIMBURG	
Limburgs drinkwater	
GEMEENTE: BERGEN	
WERK: SANERING LEIDINGNET KERKSTRAAT OOST	
SLEUF: 1140 m	
GEBAUWNUMMER: A	
TOEGEVOEGEN: B	
PLOTDATUM: 10/03/2022	
SCHAL: 1:500	
GET.: PAR. GET.: D	
GEC.: PAR. GEC.: E	
WUZZOINGEN: 10/03/22	
PAR: 10/03/22	
PROJECTNUMMER: AL-3880	
BLAD NR.: 1 van 2	
VERSIE: ADV	
FORMAAT: A0	
COÖRDINATEN: 200869,401902	