


Tijdelijke maatregelen kruising LvMaarschalkerw - WtWetenschap - Herculeslaan

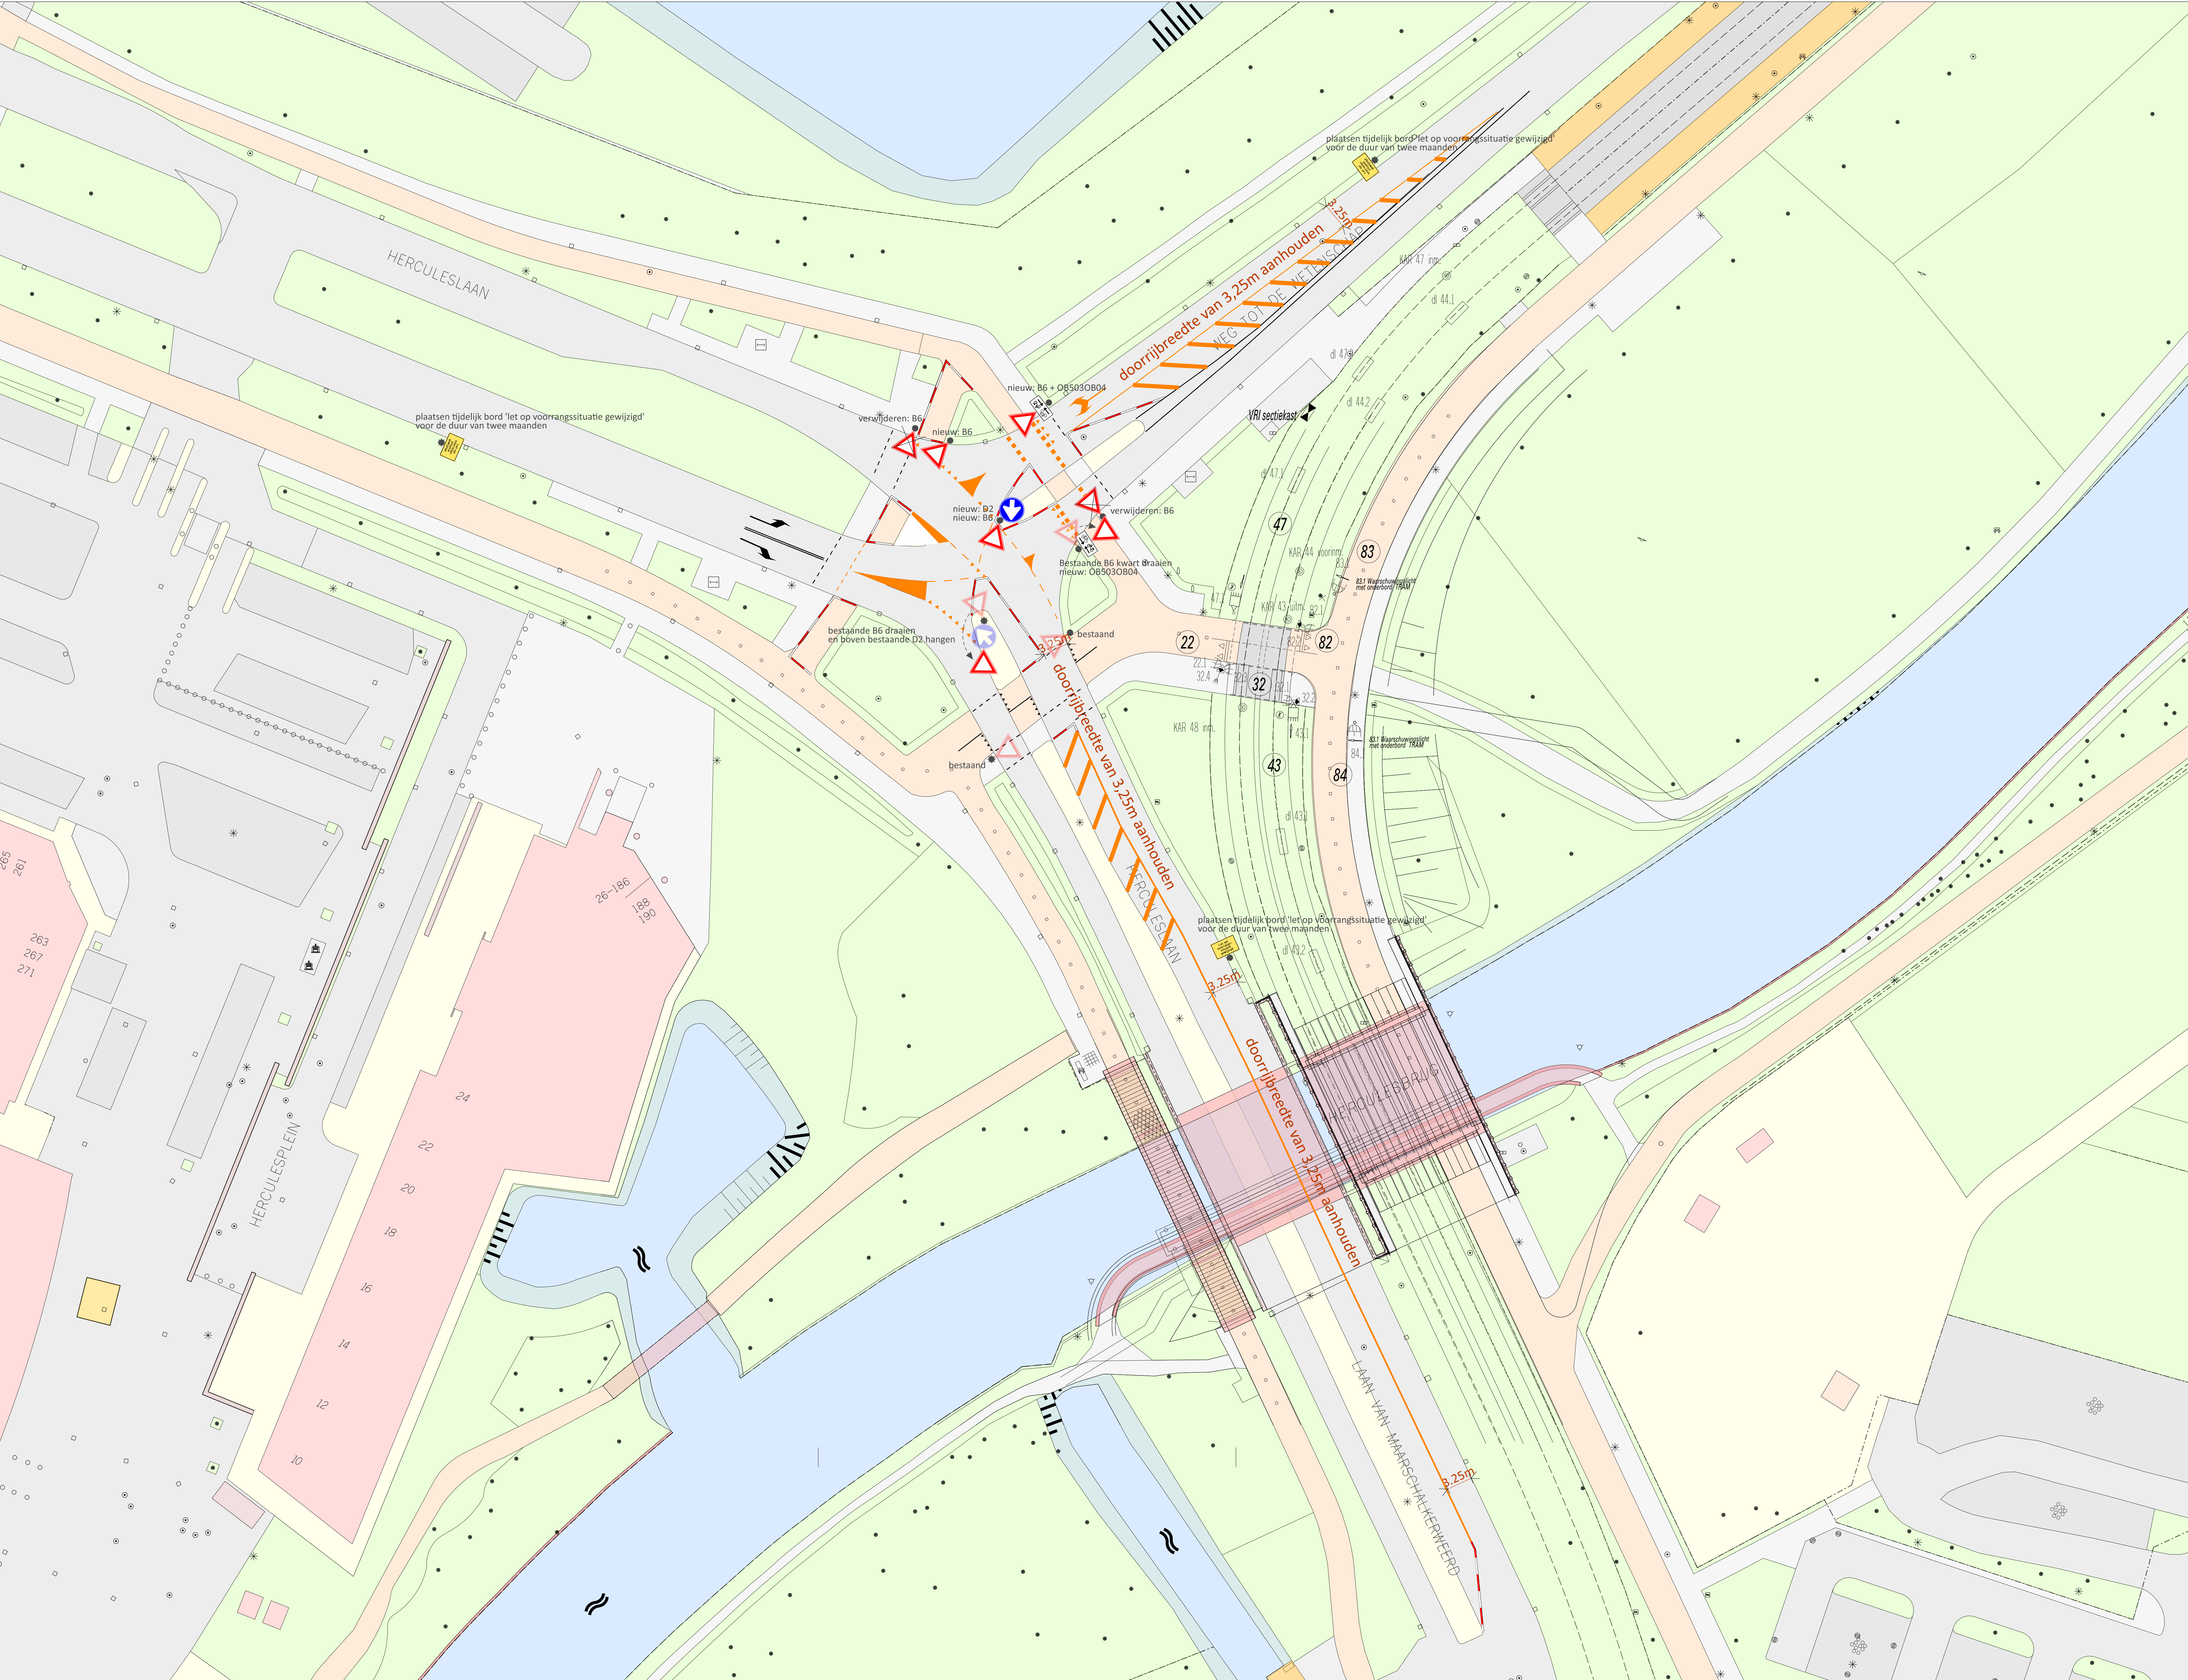

**LEGENDA**

- bestaande marking
- nieuwe marking
- te verwijderen
- plaatsen barri r

**Ontwikkelorganisatie Ruimte**  
 Gede Stedenbouw en Mobiliteit, subafde Mobiliteit

Wk	Deur	Soort	Aard der wijziging
1	08-04-20	JK	Bestaande marking
2	08-04-20	JK	Bestaande marking
3	08-04-20	JK	Bestaande marking
4	08-04-20	JK	Bestaande marking

**OV-versnelling, tijdelijke maatregelen**  
 Definitief

Maat plan: 1 augustus 2022  
 Aantal bladen: 11 van 11  
 Schaal: 1:200  
 Datum: 29 april 2022