


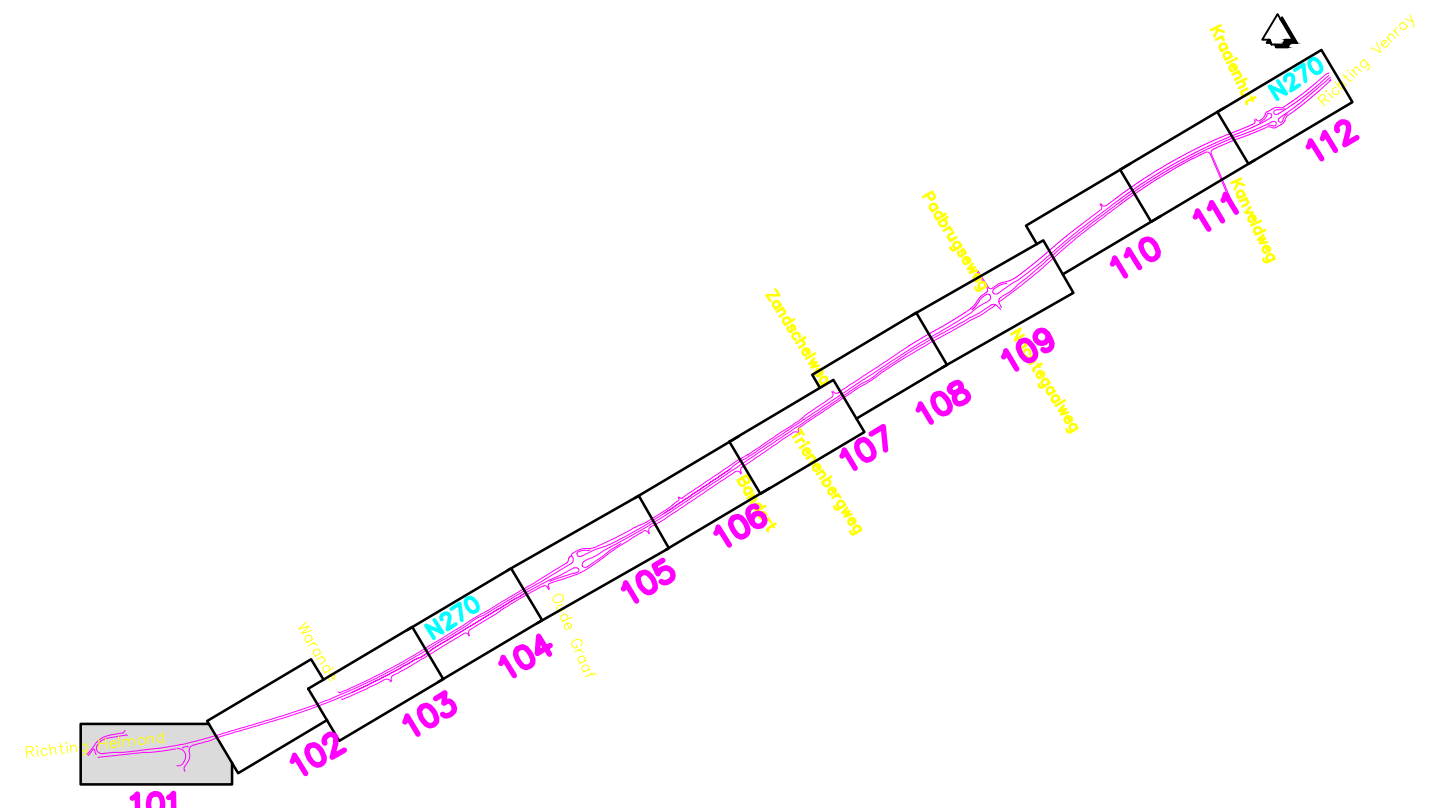


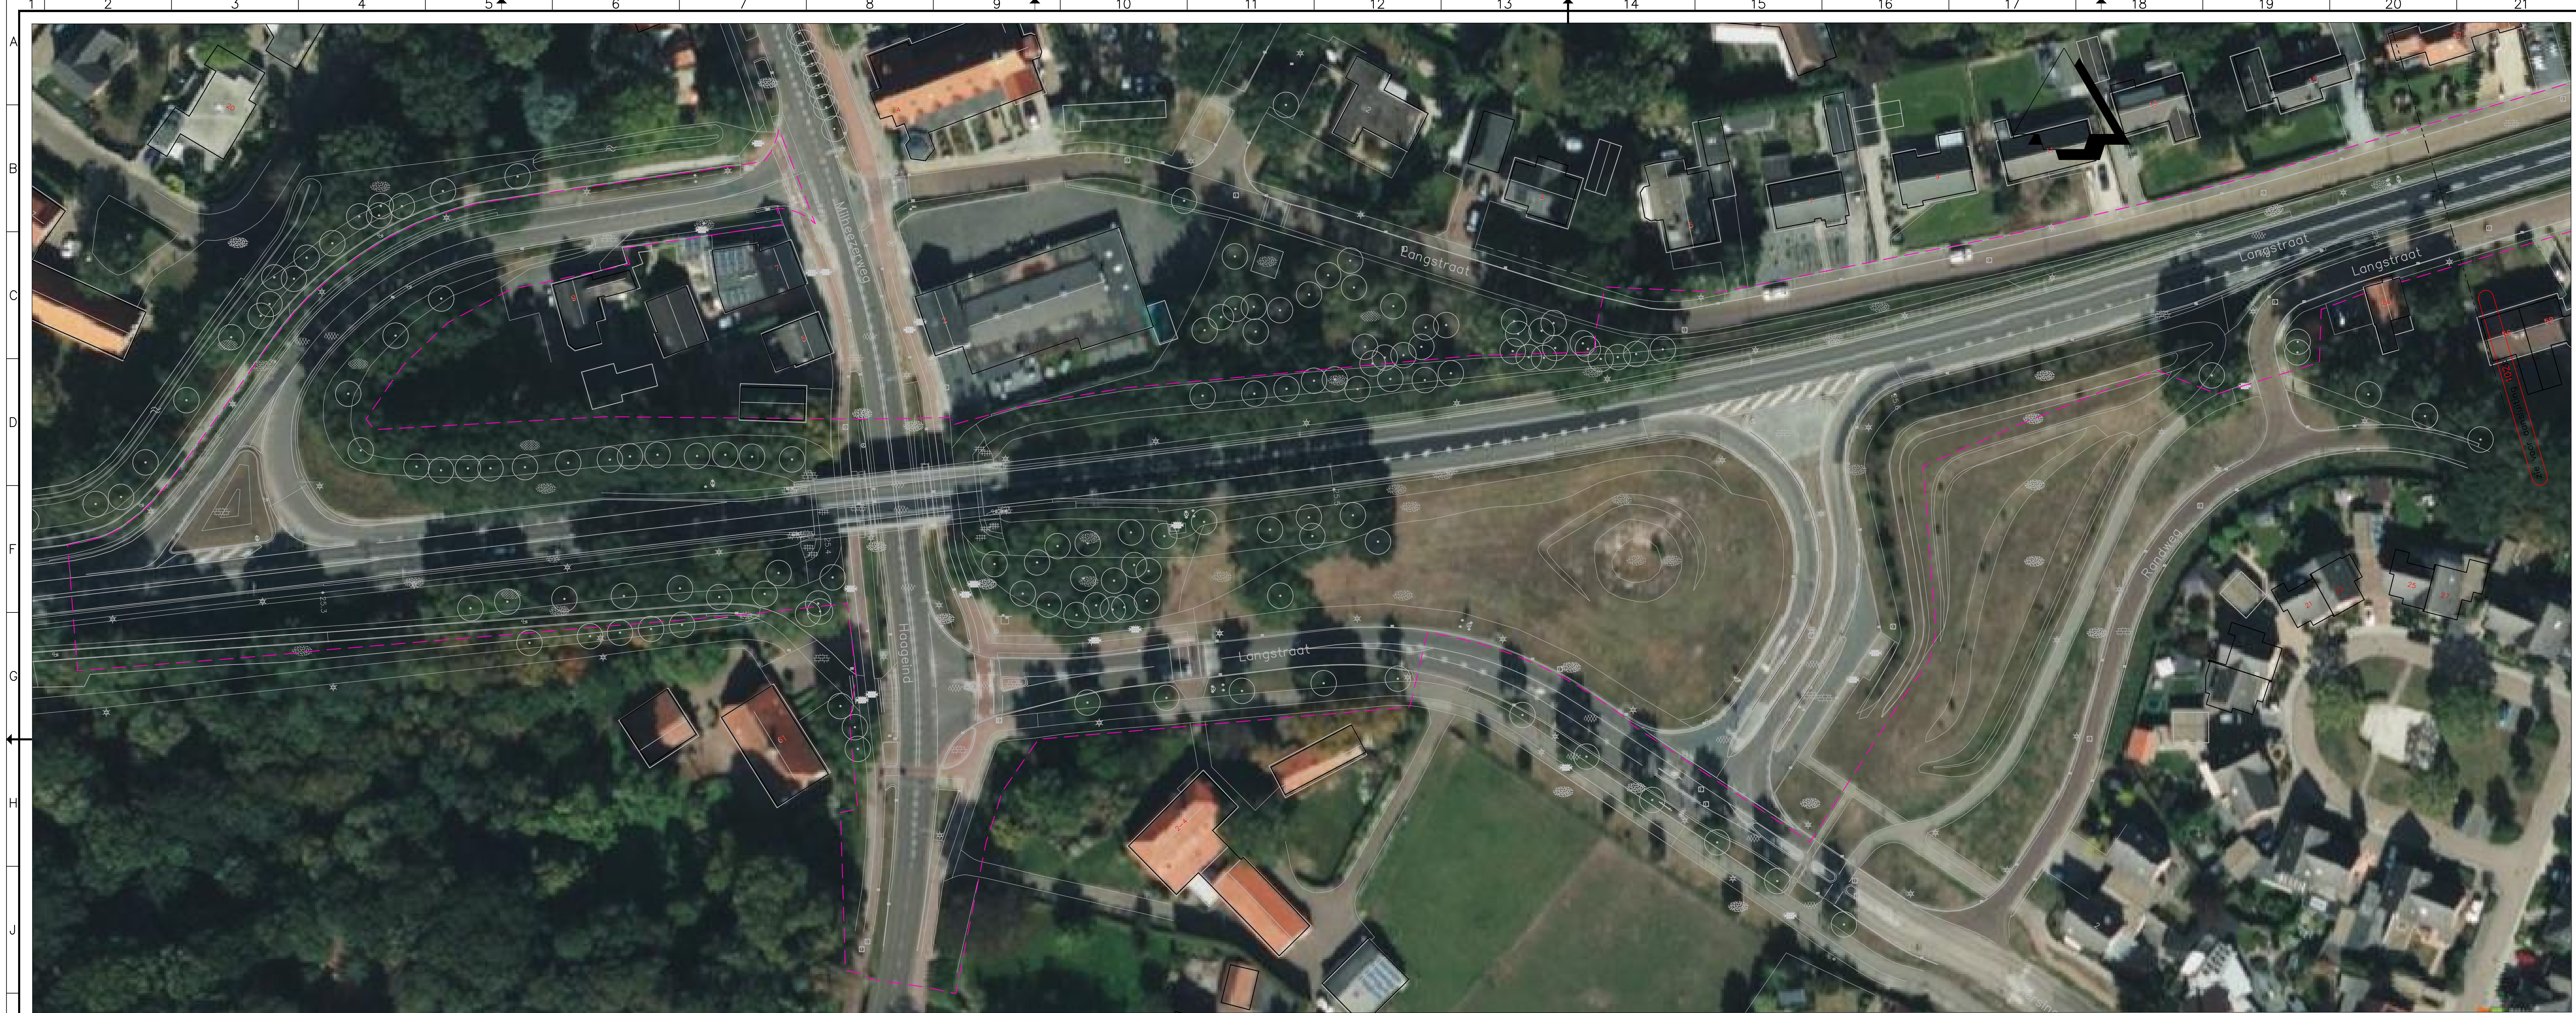


Provincie Noord-Brabant		Cluster Projecten en Vastgoed		ing.bureau uitbesteding	
					
Afdeling: I.P.M.		Brabantlaan 1 5216 TV 's-Hertogenbosch Telefoon (073) 681 28 12			
Reconstructie N270 gedeelte Deurne – Limburgse grens					
Voorontwerp				Contractnummer	
Situatie (incl. dwarsprofiel)				271.06.02.RE	
km: 25.400 – km: 25.700				schaal: 1:500 formaat:594x1260	
getekend	E. Braspenning	datum	03-06-2023	12 bladen	blad nr.
gecontroleerd	H.W. de Jong	datum	03-06-2023	projectnummer	3523-0500
vrijgegeven	N. Kuitjes	datum	03-06-2023	code	
status	Definitief	versie	1.0	registratienummer	623-0500-V0-SI

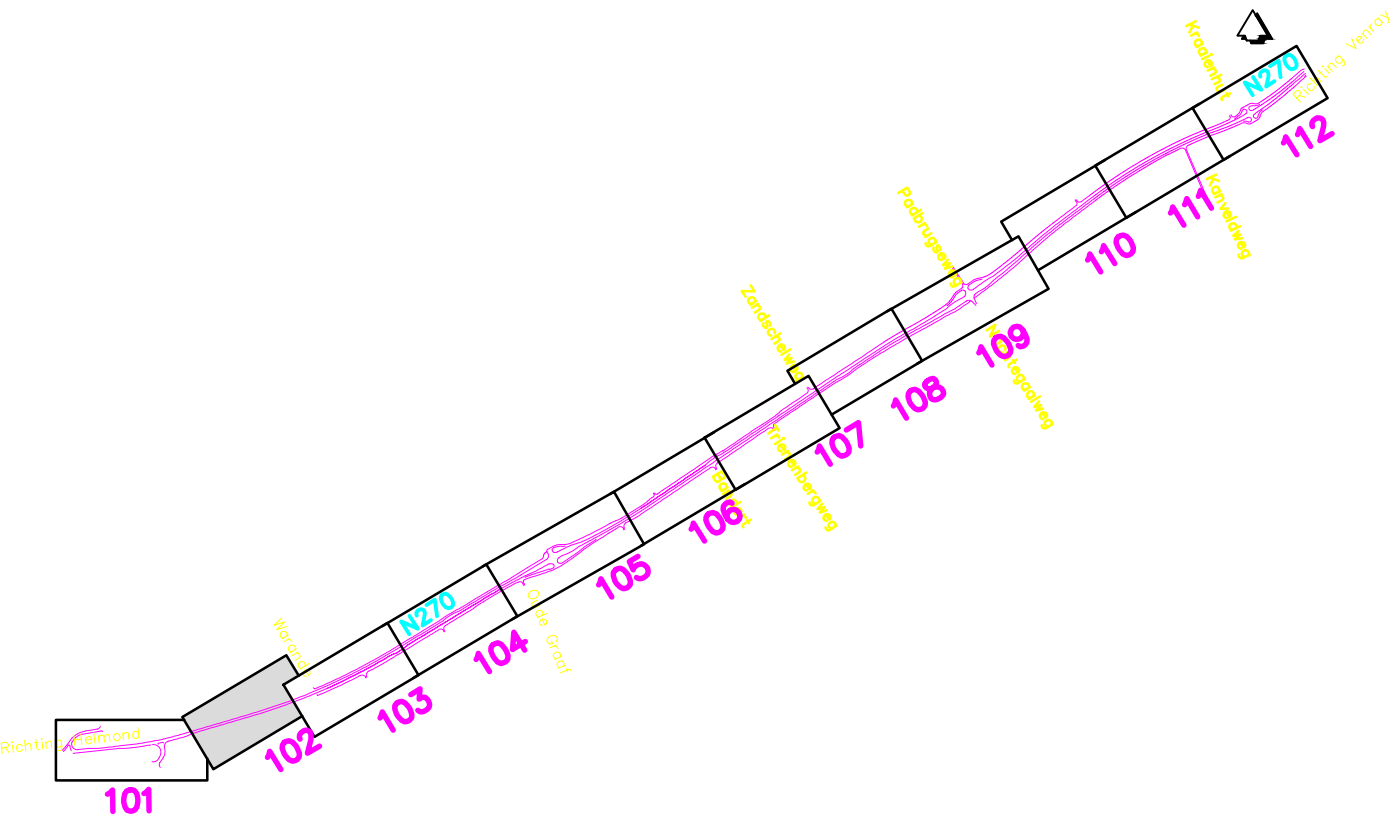


Provincie Noord-Brabant		Cluster Projecten en Vastgoed		ing.bureau uitbesteding:	
					
Afdeling: I.P.M.		Brabantlaan 1 5216 TV 's-Hertogenbosch		Telefoon (073) 681 28 12	
Reconstructie N270 gedeelte Deurne – Limburgse grens				Contractnummer	
Voorontwerp				271.06.02.RE	
Situatie (incl. dwarsprofiel)				schaal: 1:500 formaat:594x1050	
km: 25.700 – km: 26.100					
getekend	E. Braspenning	datum	03-06-2022	in 12bladen	blad nr.
gecontroleerd	H.M. de Jong	datum	03-06-2022	projectnummer	3523-0500
vrijgegeven	N. Kuiltjes	datum	03-06-2022	code	
status	Definitief	versie	1.0	registratienummer	3523-0500-V0-SI

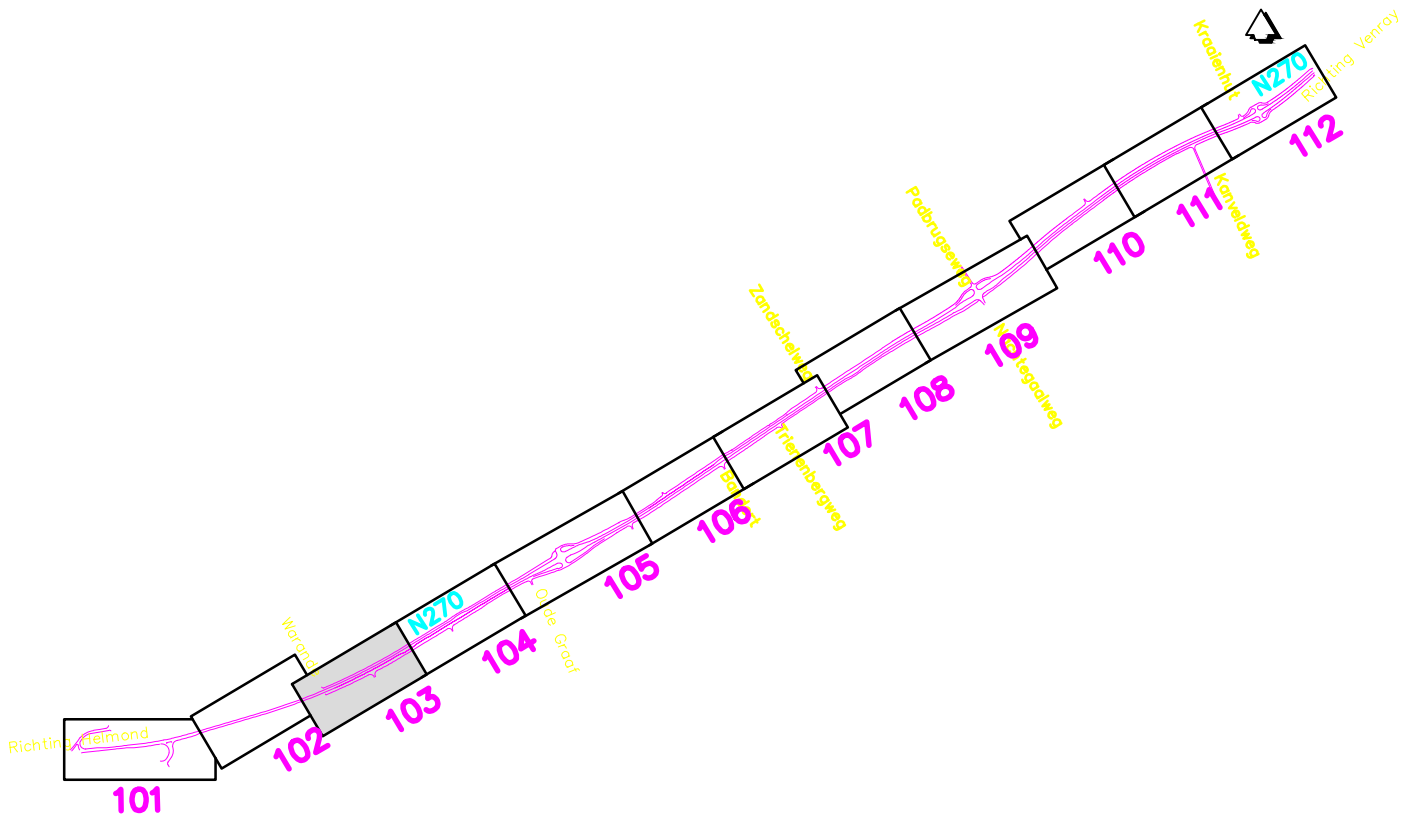


Provincie Noord-Brabant		Cluster Projecten en Vastgoed		ing.bureau uitbesteding:	
Afdeling: I.P.M.		Brabantlaan 1 5216 TV 's-Hertogenbosch Telefoon (073) 681 28 12			
Reconstructie N270 gedeelte Deurne – Limburgse grens				M	
Voorontwerp				Contractnummer	
Situatie (incl. dwarsprofiel)				271.06.02.RE	
km: 26.100 – km: 26.400				schaal: 1:500 formaat: 594x1050	
getekend	E. Braspenning	datum	03-06-2022	in 12bladen	blad nr.
gecontroleerd	HM. de Jong	datum	03-06-2022	projectnummer	3523-0500
vrijgegeven	N. Kuiltjes	datum	03-06-2022	code	
status	Definitief	versie	1.0	registratienummer	3523-0500-V0-SI

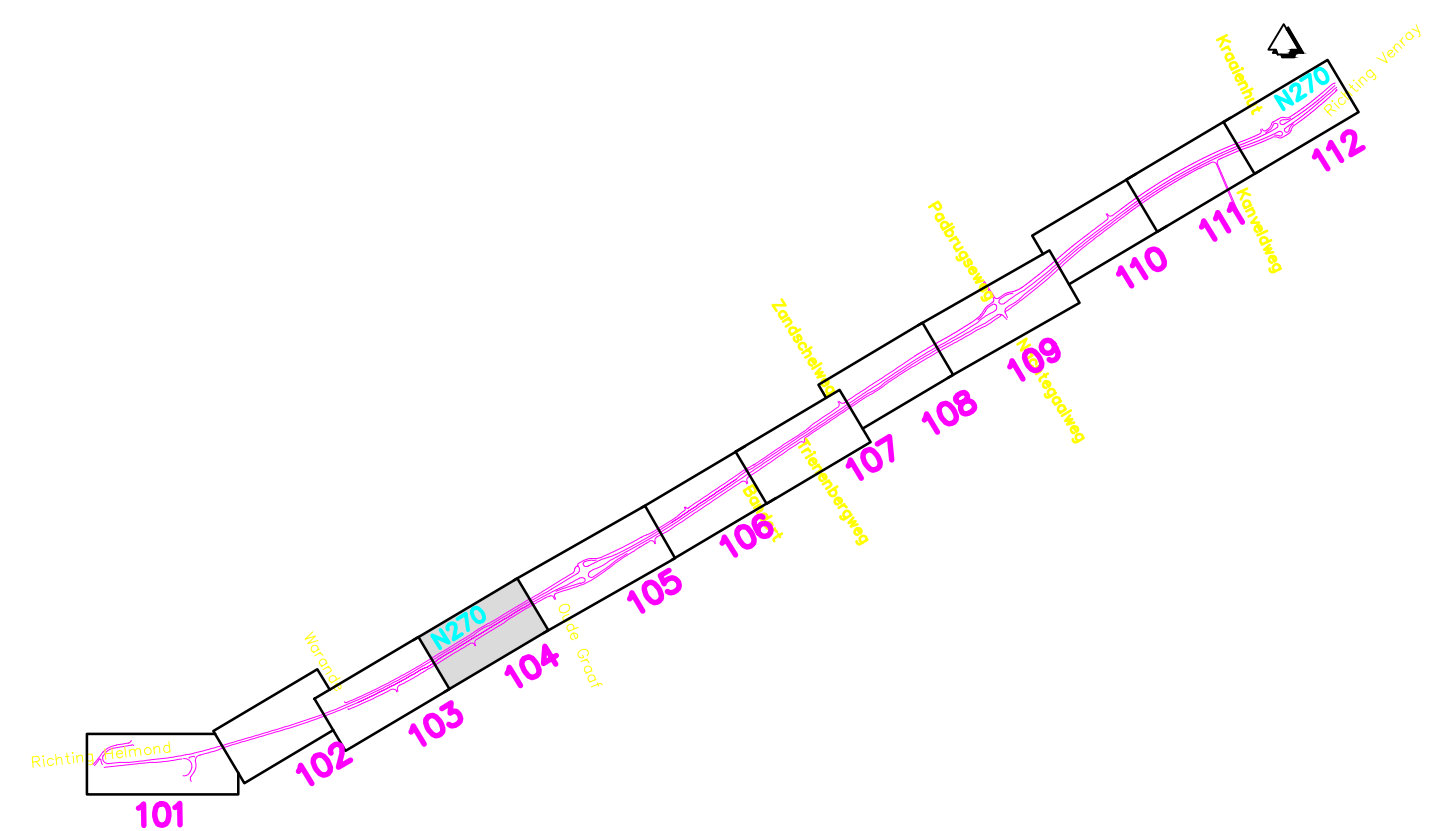



Provincie Noord-Brabant		Cluster Projecten en Vastgoed		ing.bureau uitbesteding:	
Afdeling: I.P.M.		Brabantlaan 1 5216 TV 's-Hertogenbosch Telefoon (073) 681 28 12			
Reconstructie N270 gedeelte Deurne – Limburgse grens					
Voorontwerp Situatie (incl. dwarsprofiel)				Contractnummer 271.06.02.RE	
				schaal: 1:500 formaat:594x1050	
km: 26.400 – km: 26.800					
getekend	E. Braspenning	datum	03-06-2022	in 12bladen	blad# nr.
gecontroleerd	HM. de Jong	datum	03-06-2022	projectnummer	3523-0500
vrijgegeven	N. Kuitjes	datum	03-06-2022	code	
status	Definitief	versie	1.0	registratienummer	3523-0500-V0-SI
18	19	20	21		

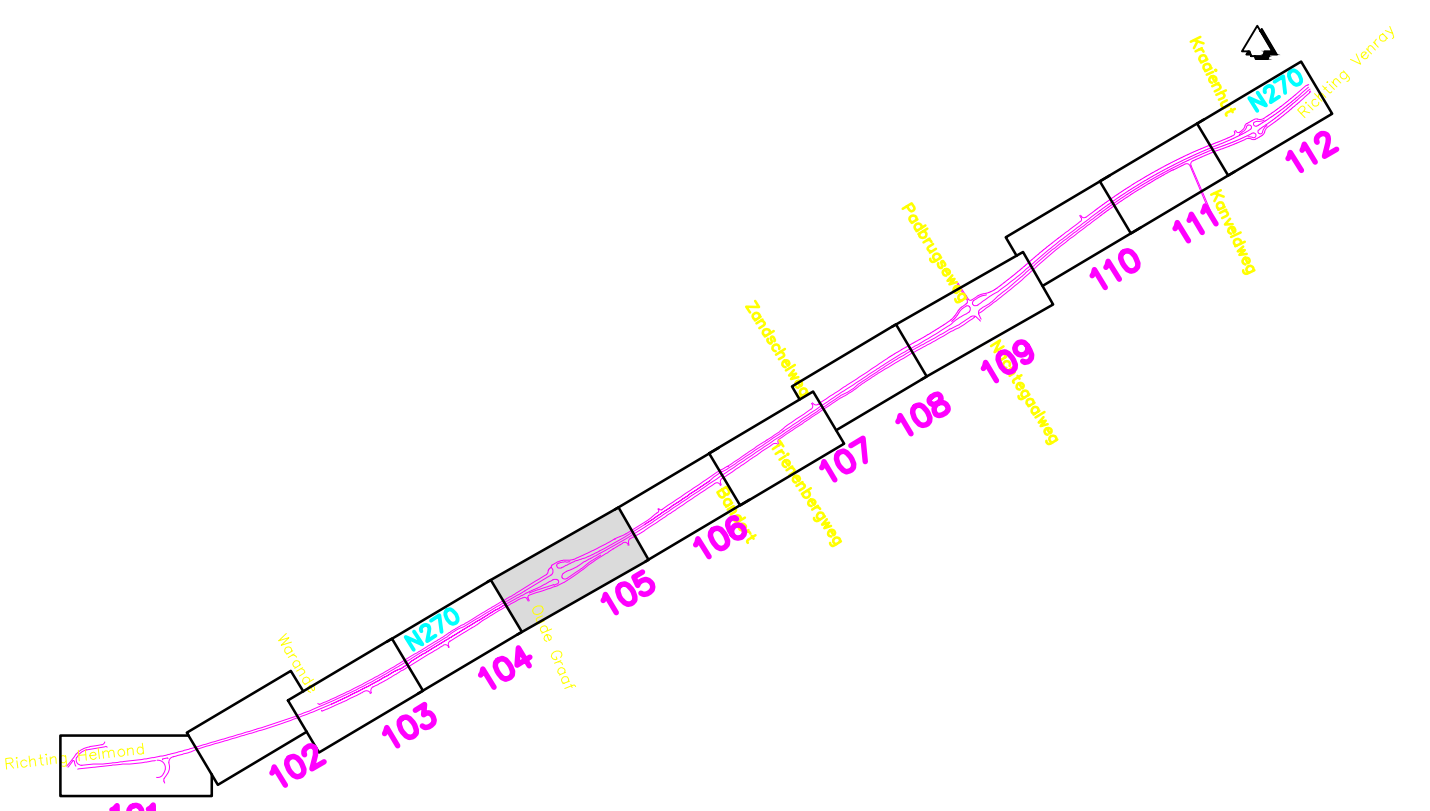



Provincie Noord-Brabant		Cluster Projecten en Vastgoed		ing.bureau uitbesteding:	
					
Afdeling: I.P.M.		Brabantlaan 1 5216 TV 's-Hertogenbosch Telefoon (073) 681 28 12			
Reconstructie N270 gedeelte Deurne – Limburgse grens					
Voorontwerp Situatie (incl. dwarsprofiel)				Contractnummer 271.06.02.RE	
km: 26.900 – km: 27.300				schaal: 1:500 formaat: 594x1260	
getekend	E. Braspenning	datum	03-06-2022	in 12 bladen	blad nr.
gecontroleerd	H.M. de Jong	datum	03-06-2022	projectnummer	3523-0500
vrijgegeven	N. Kuitjes	datum	03-06-2022	code	
status	Definitief	versie	1.0	registratienummer	3523-0500-V0-SI

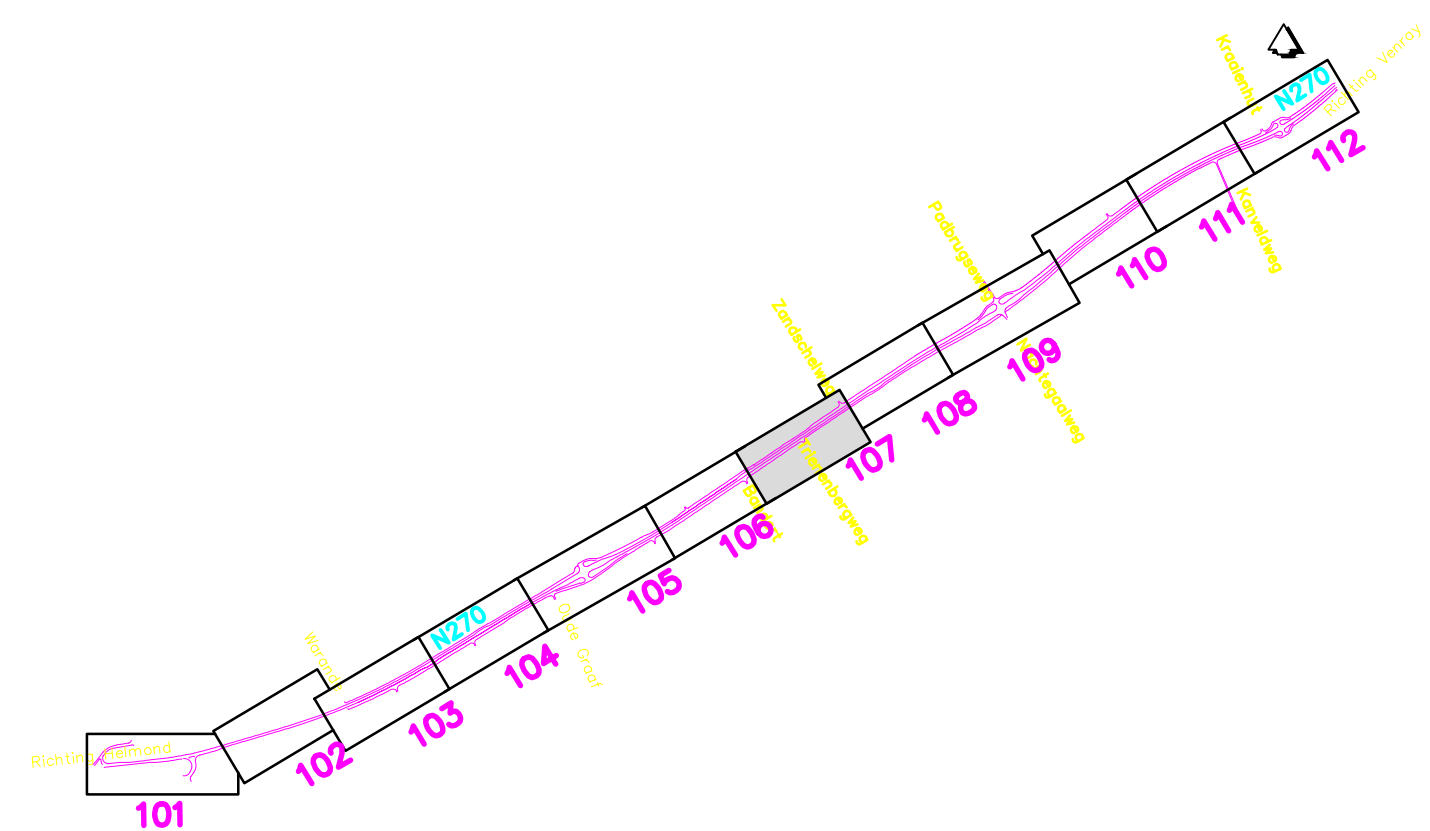



Provincie Noord-Brabant		Cluster Projecten en Vastgoed		ing.bureau uitbesteding:	
					
Afdeling: I.P.M.		Brabantlaan 1 5216 TV 's-Hertogenbosch Telefoon (073) 681 28 12			
Reconstructie N270 gedeelte Deurne – Limburgse grens					
Voorontwerp Situatie (incl. dwarsprofiel)				Contractnummer 271.06.02.RE	
km: 27.700 – km: 28.000				school: 1:500 formaat: 594x1050	
getekend	E. Braspenning	datum	03-06-2022	in 12bladen	blad nr.
gecontroleerd	H.M. de Jong	datum	03-06-2022	projectnummer	3523-0500
vrijgegeven	N. Kuitjes	datum	03-06-2022	code	
status	Definitief	versie	1.0	registratienummer	3523-0500-V0-SI

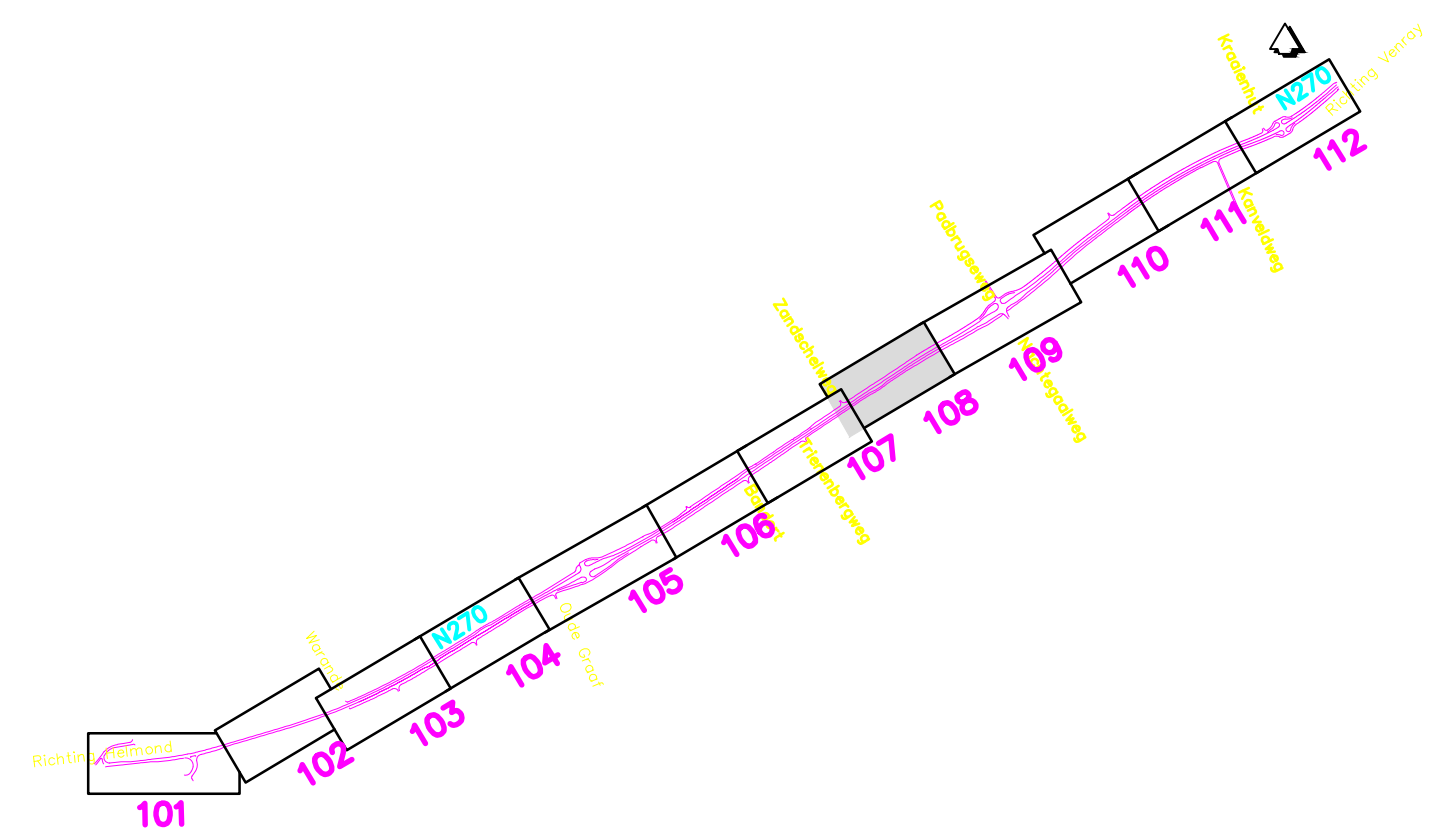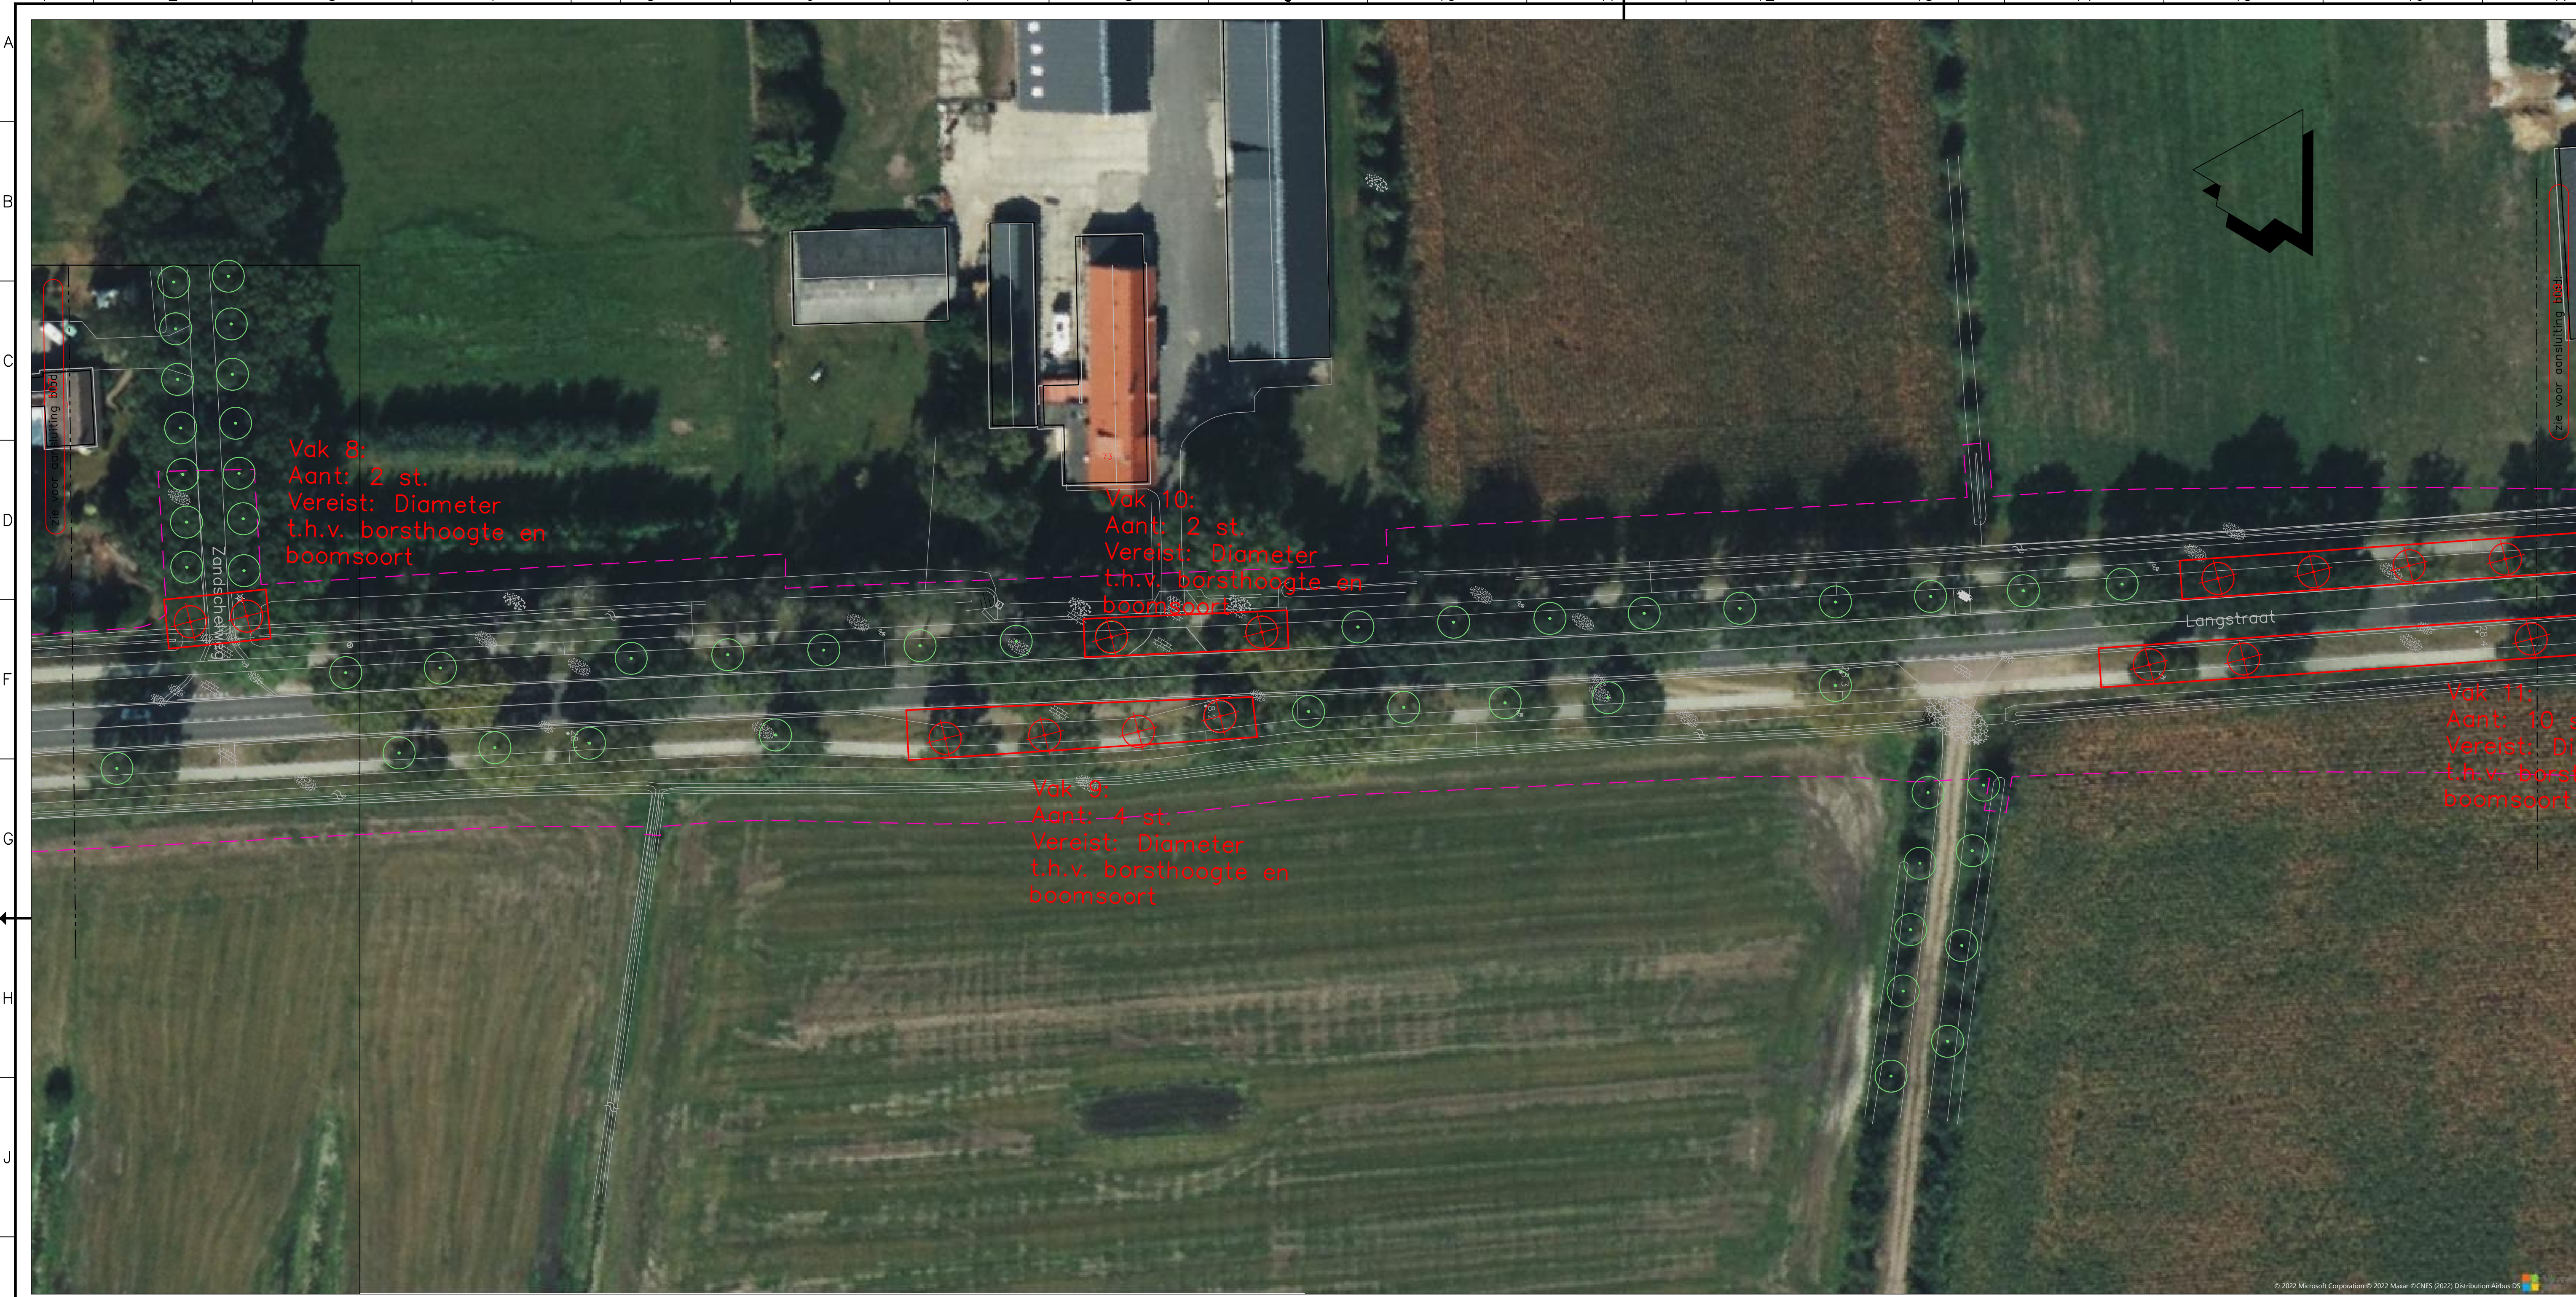



Provincie Noord-Brabant		Cluster Projecten en Vastgoed		ing.bureau uitbesteding	
Afdeling: I.P.M.		Brabantlaan 1 5216 TV 's-Hertogenbosch Telefoon (073) 681 28 12			
Reconstructie N270 gedeelte Deurne – Limburgse grens					
Voorontwerp Situatie (incl. dwarsprofiel)				Contractnummer 271.06.02.RE	
km: 28.000 – km: 28.400				schaal: 1:500 formaat: 594x1050	
getekend	E. Braspenning	datum	03-06-2022	in 12bladen	blad nr.
gecontroleerd	HM. de Jong	datum	03-06-2022	projectnummer	3523-0500
vrijgegeven	N. Kuiltjes	datum	03-06-2022	code	
status	Definitief	versie	1.0	registratienummer	3523-0500-V0-SI

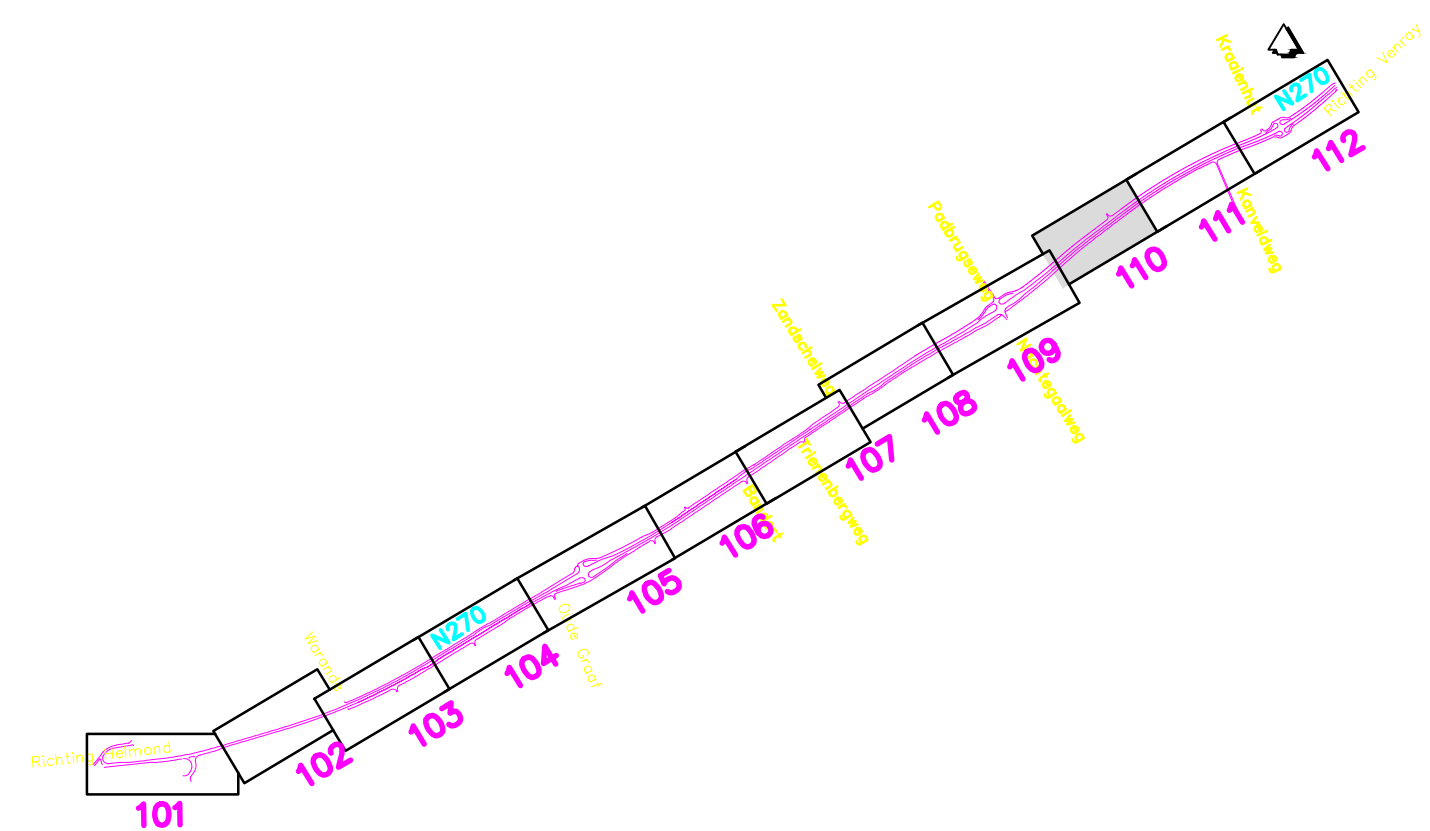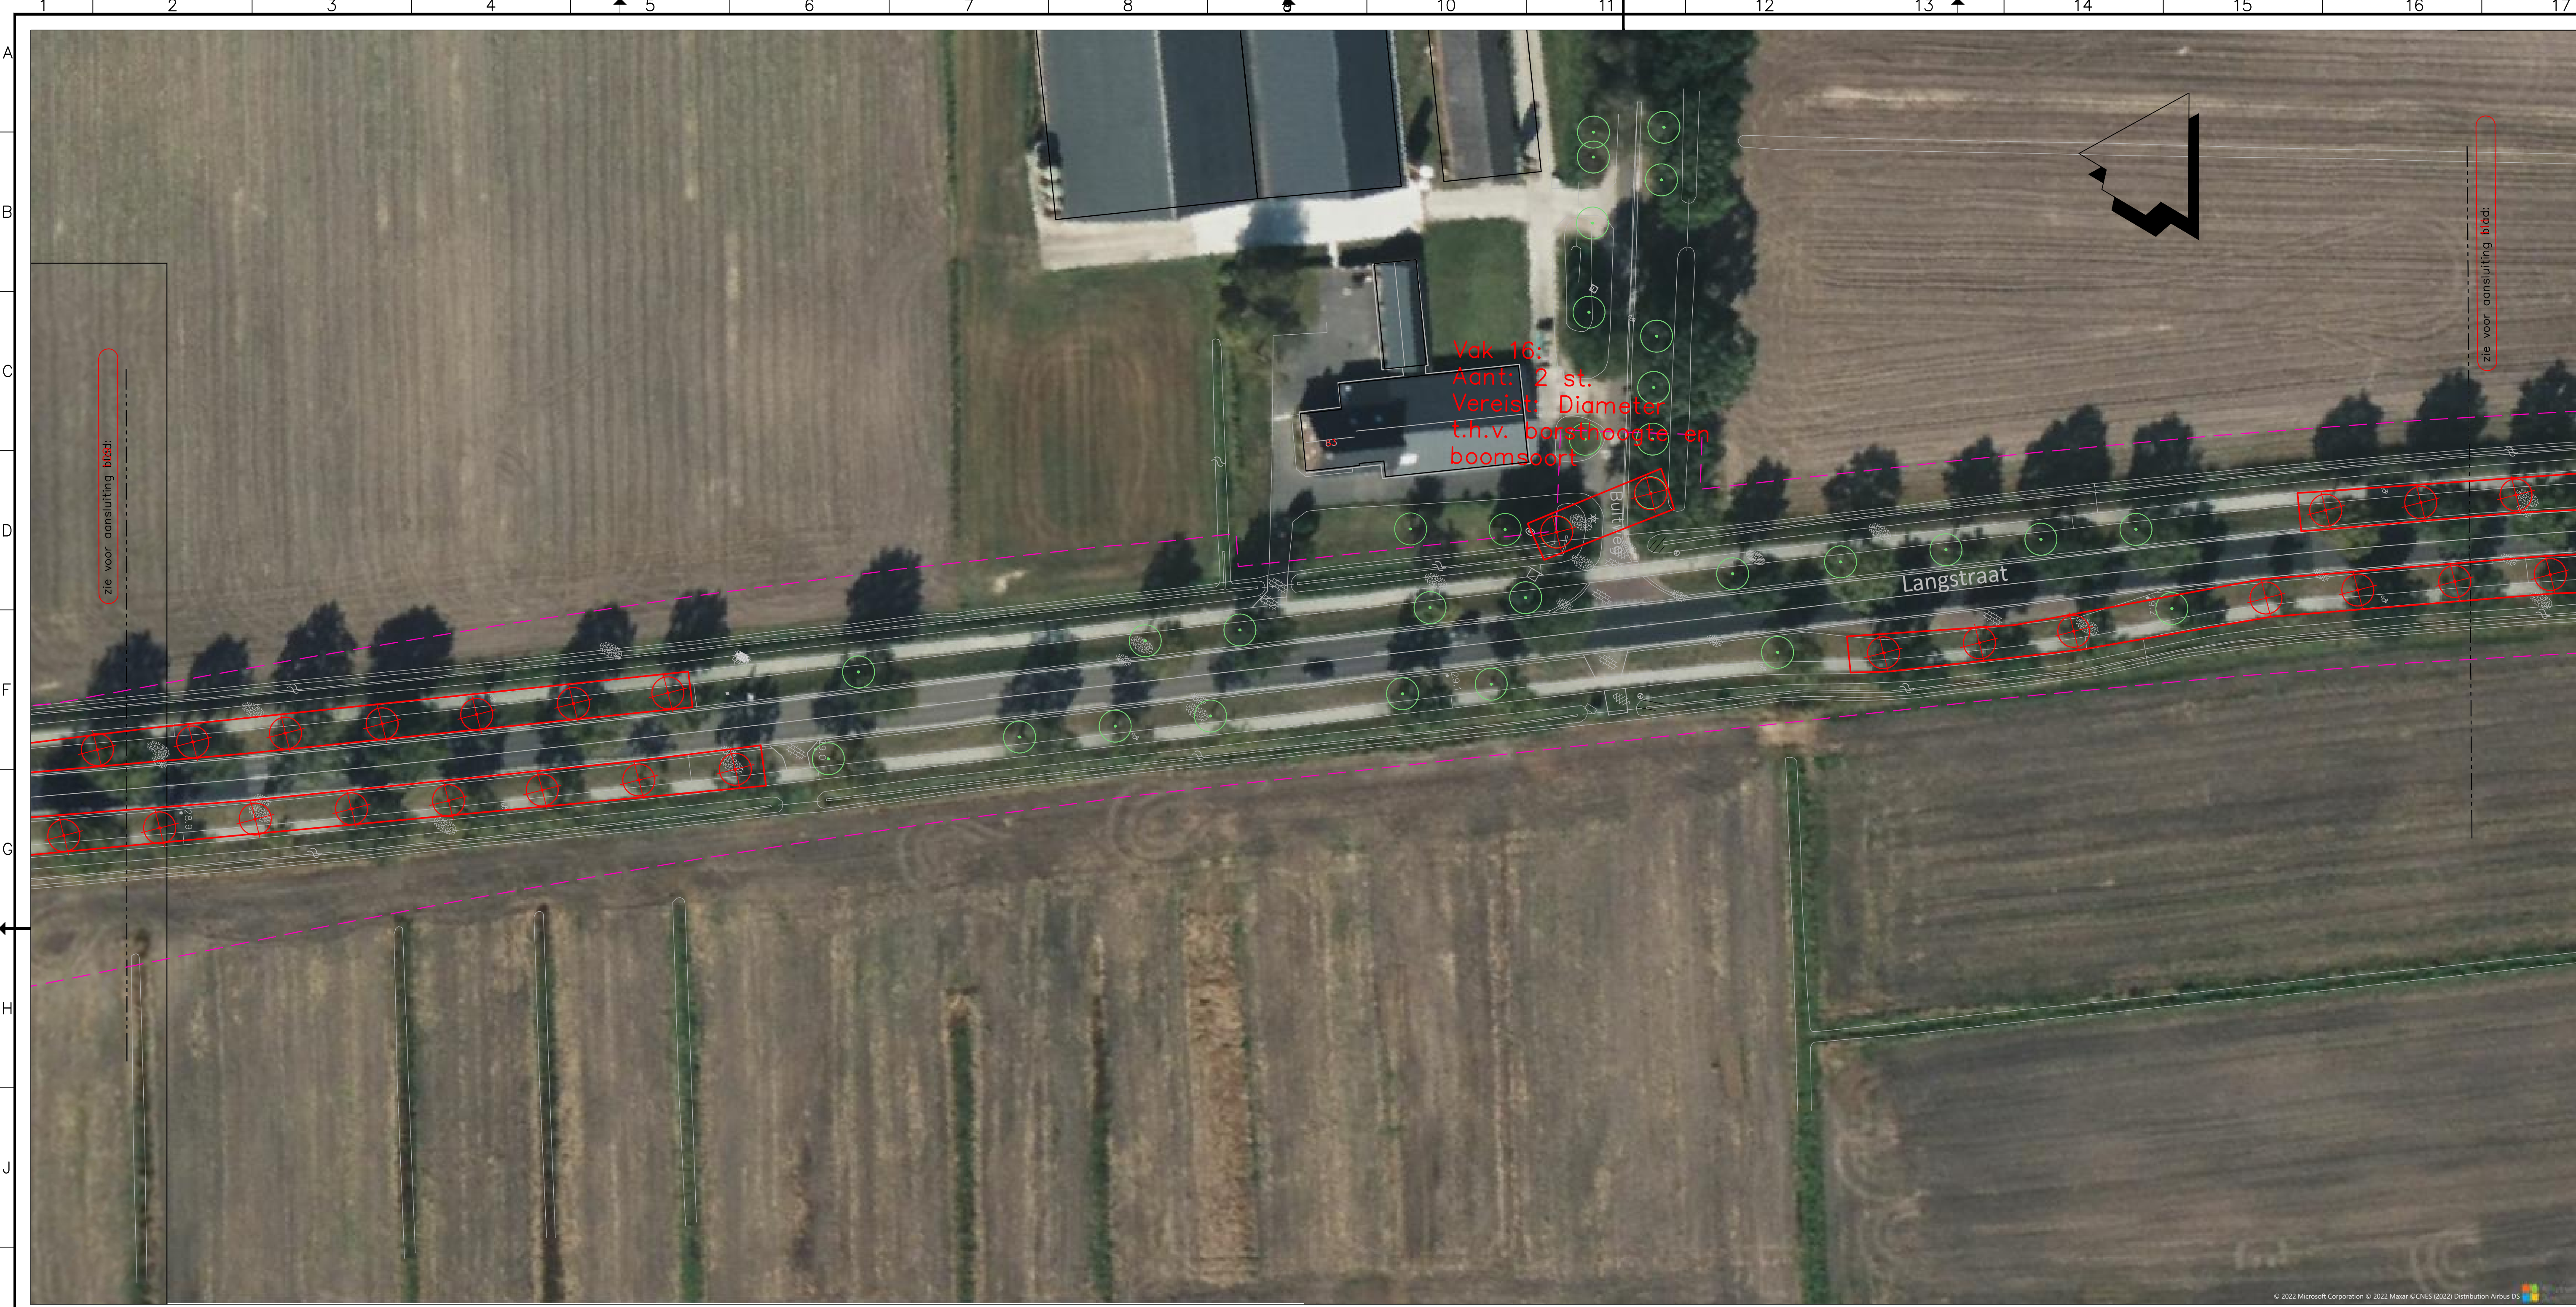

Provincie Noord-Brabant		Cluster Projecten en Vastgoed		ing.bureau uitbesteding	
					
Afdeling: I.P.M.		Brabantlaan 1 5216 TV 's-Hertogenbosch Telefoon (073) 681 28 12			
Reconstructie N270 gedeelte Deurne – Limburgse grens				Contractnummer	
Voorontwerp				271.06.02.RE	
Situatie (incl. dwarsprofiel)					
km: 28.900 – km: 29.300				schaal: 1:500 formaat: 594x1050	
getekend	E. Braspenning	datum	03-06-2022	in 12bladen	blad 09.
gecontroleerd	H.M. de Jong	datum	03-06-2022	projectnummer	3523-0500
vrijgegeven	N. Kuitjes	datum	03-06-2022	code	
status	Definitief	versie	1.0	registratienummer	3523-0500-V0-SI
18	19	20	21		

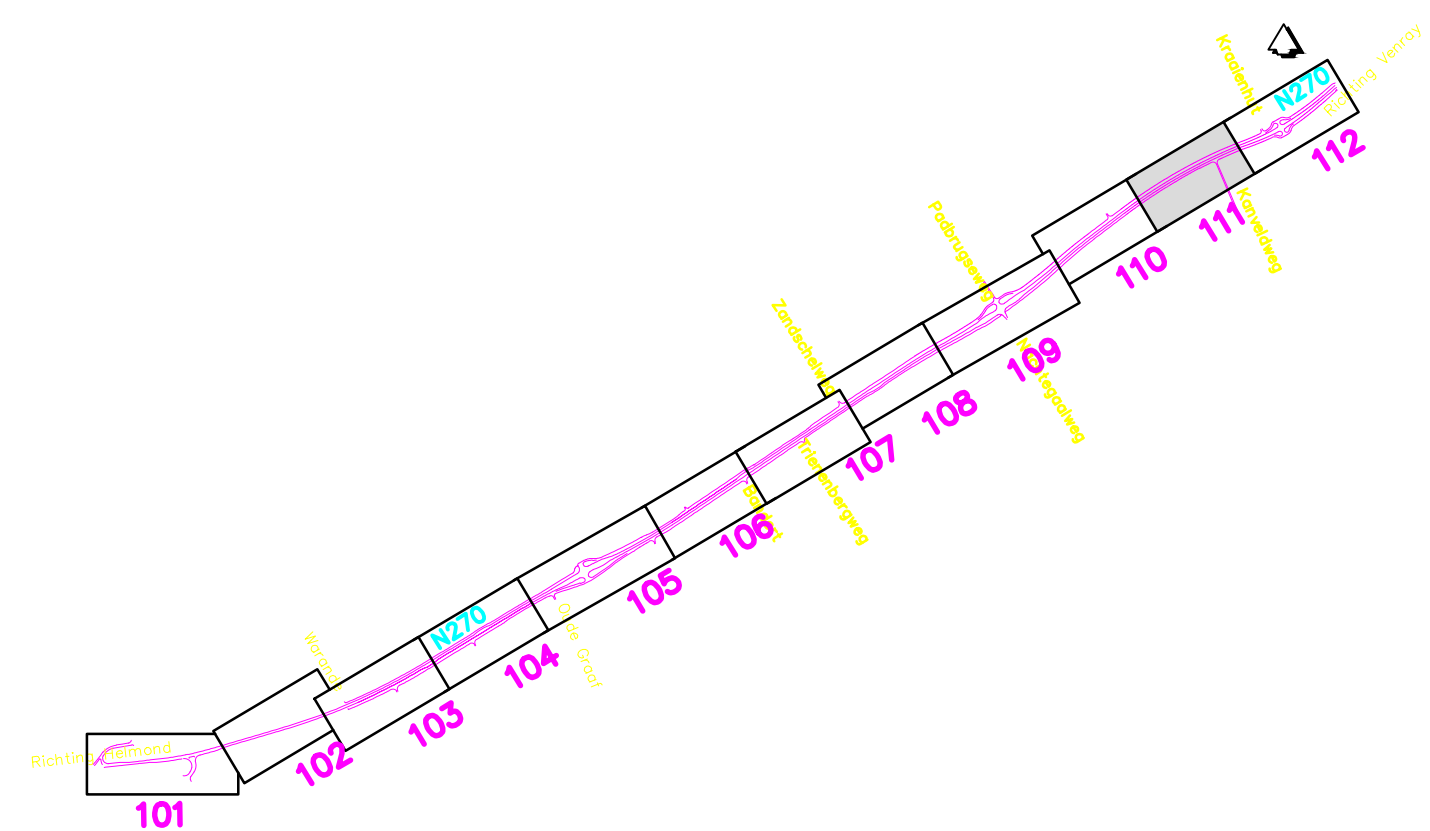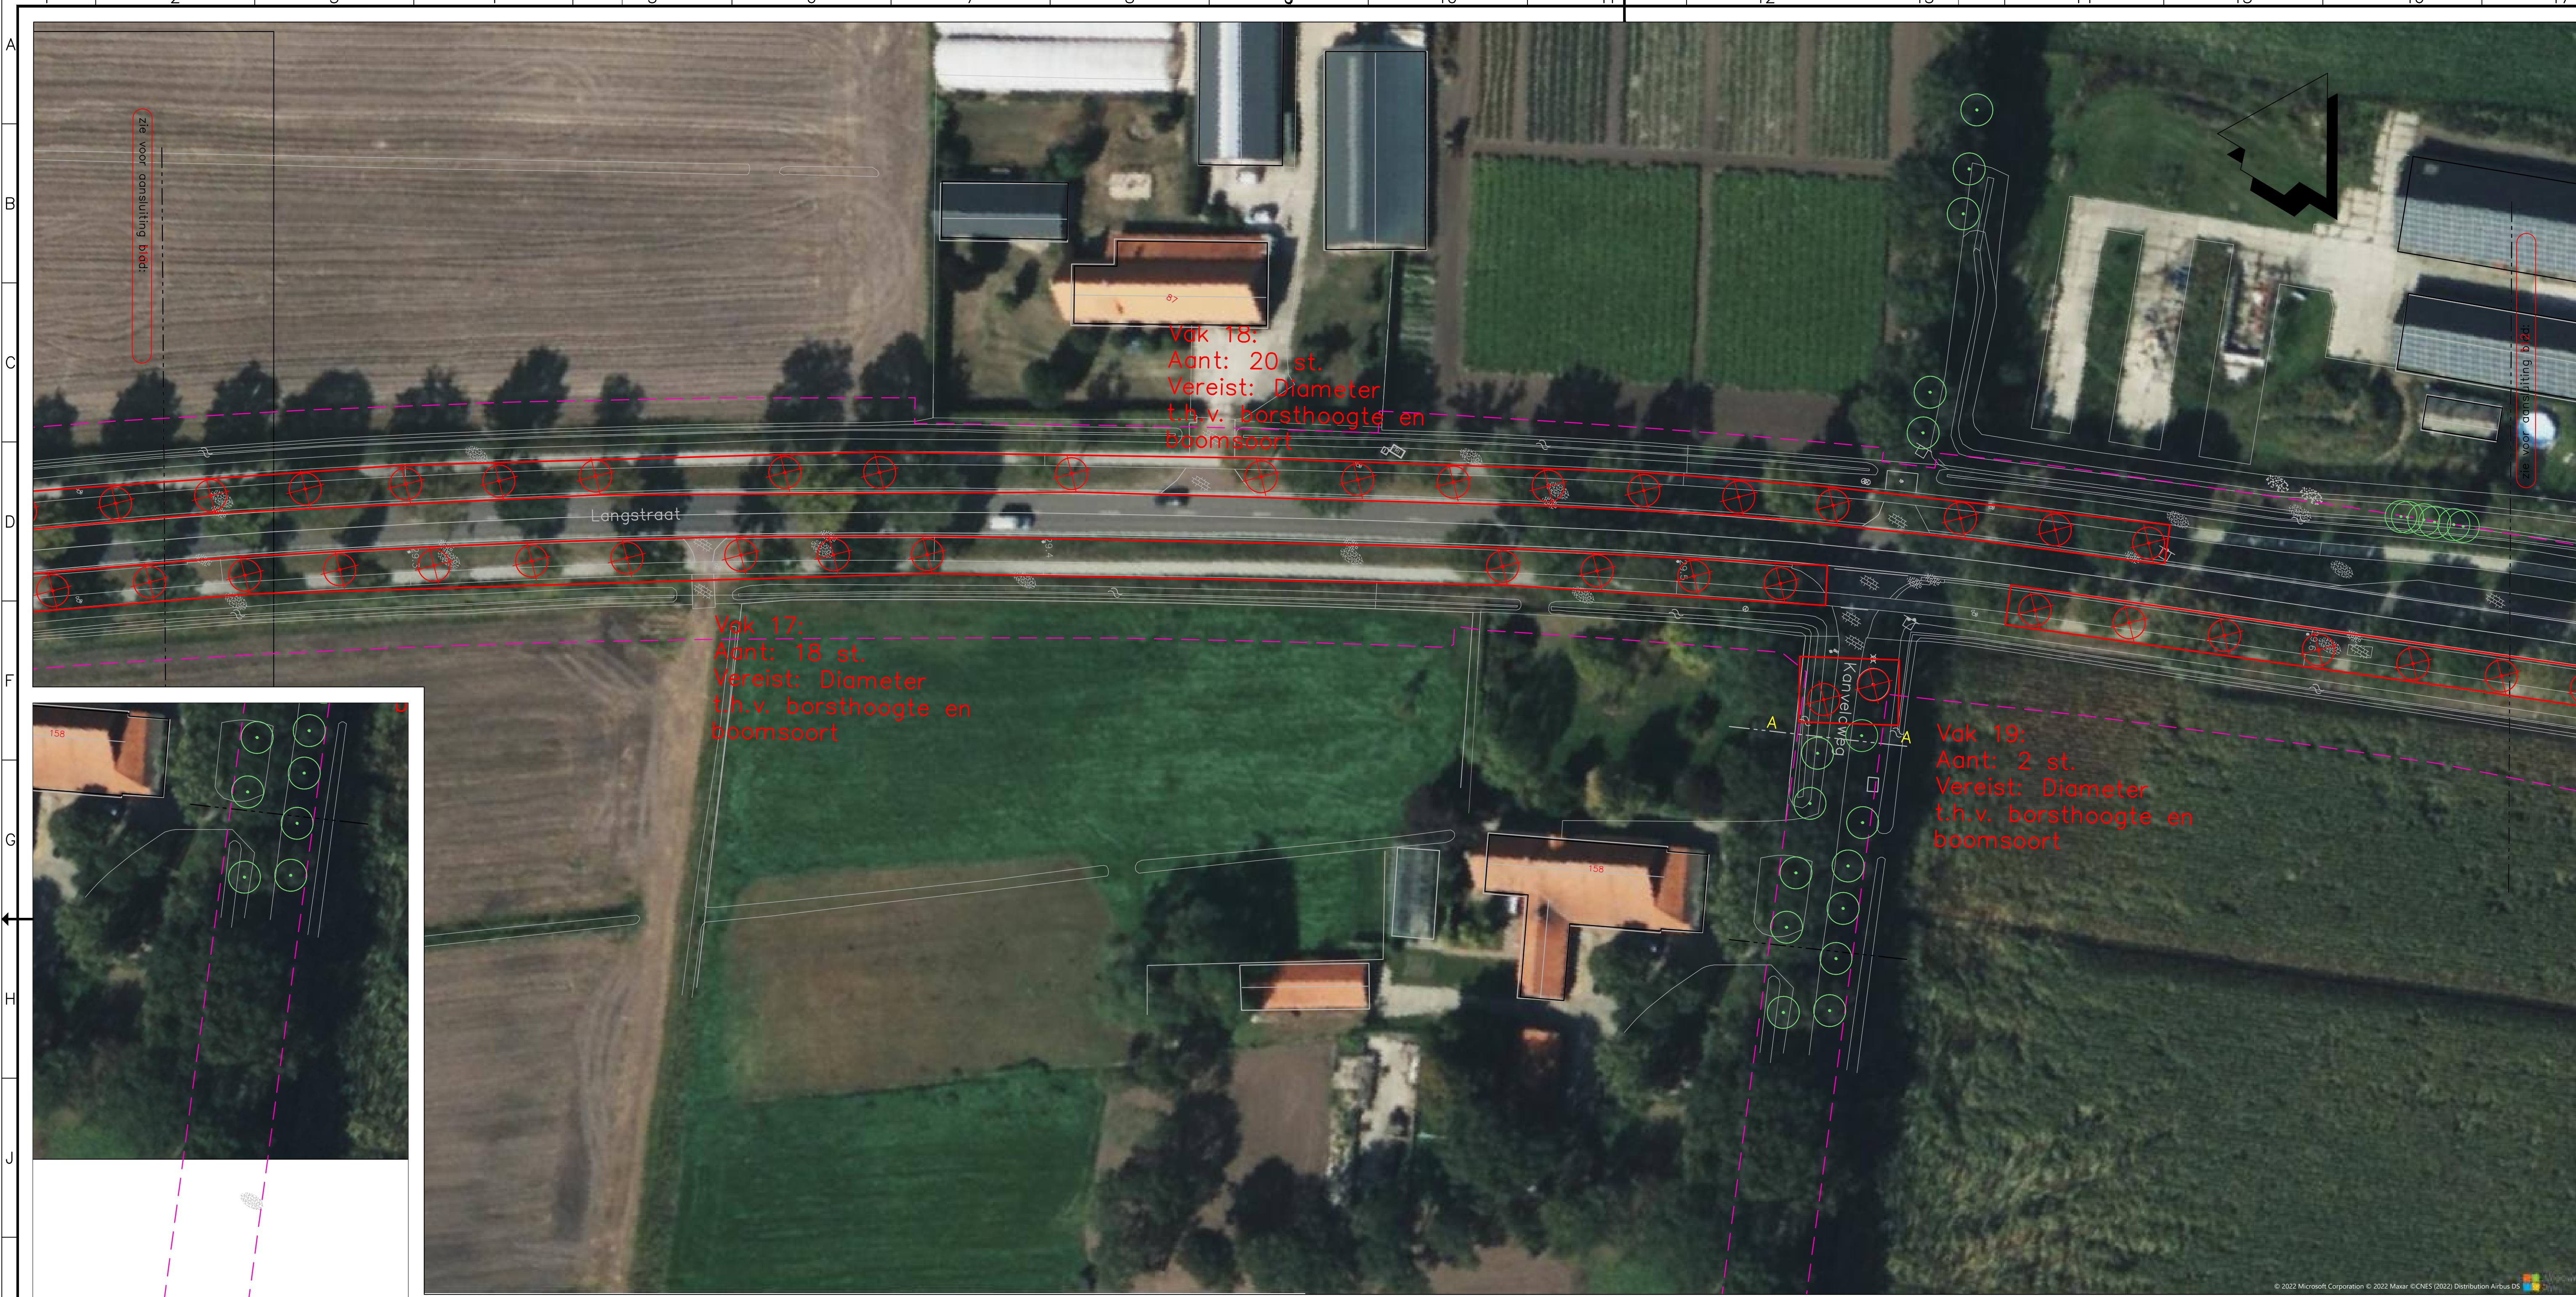

Provincie Noord-Brabant		Cluster Projecten en Vastgoed		ing.bureau uitbesteding	
		Brabantlaan 1 5216 TV 's-Hertogenbosch		 Strukton Civil	
Afdeling: I.P.M.					
Reconstructie N270 gedeelte Deurne – Limburgse grens					
Voorontwerp Situatie (incl. dwarsprofiel)				Contractnummer 271.06.02.RE	
				schaal: 1:500 formaat:594x1050	
km: 29.300 – km: 29.600					
getekend		datum	03-06-2022	in 12bladen	blad 1nr.
gecontroleerd		datum	03-06-2022	projectnummer	3523-0500
vrijgegeven		datum	03-06-2022	code	
status	Definitief	versie	1.0	registratienummer	3523-0500-V0-SI
18	19	20	21		

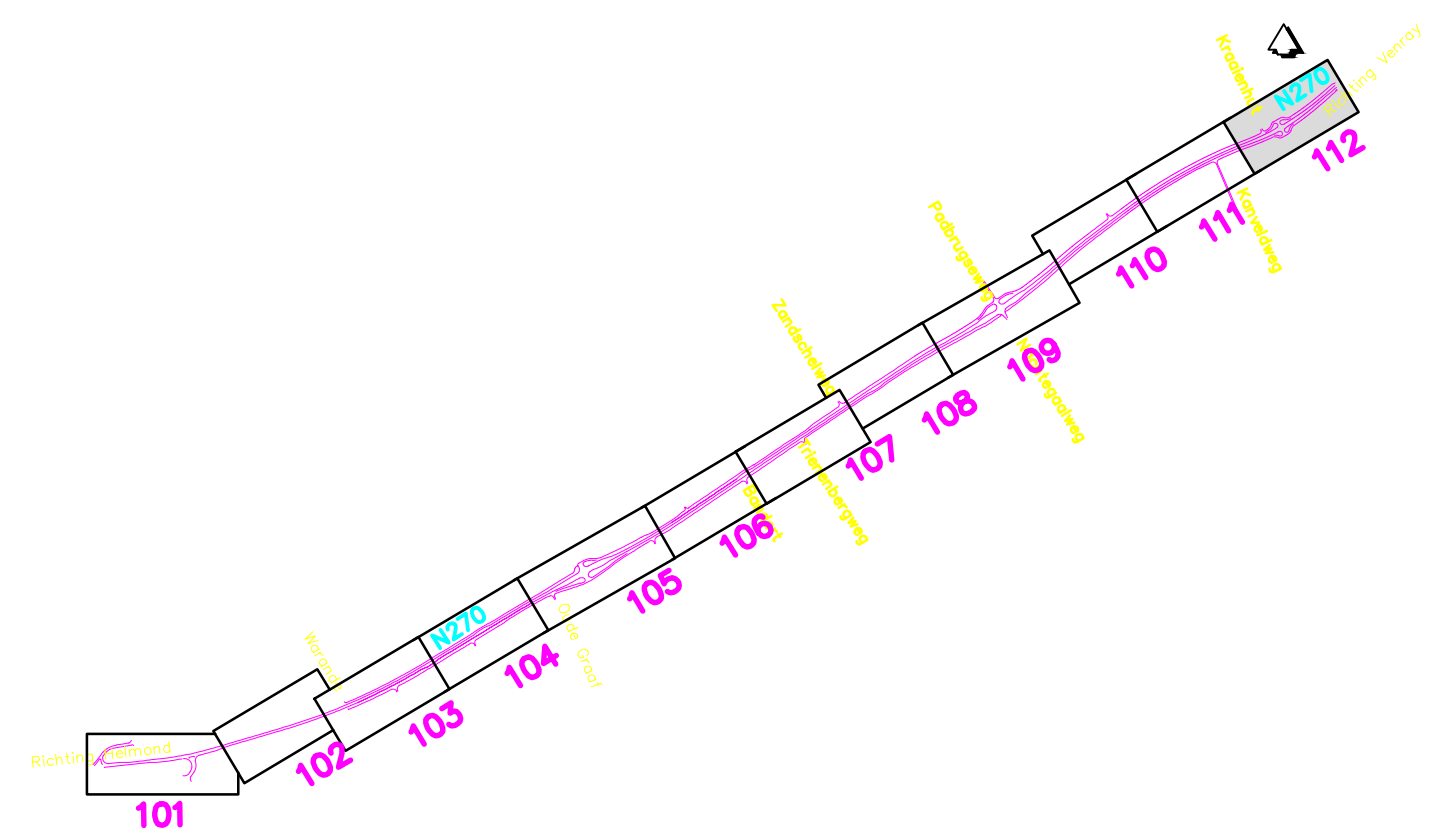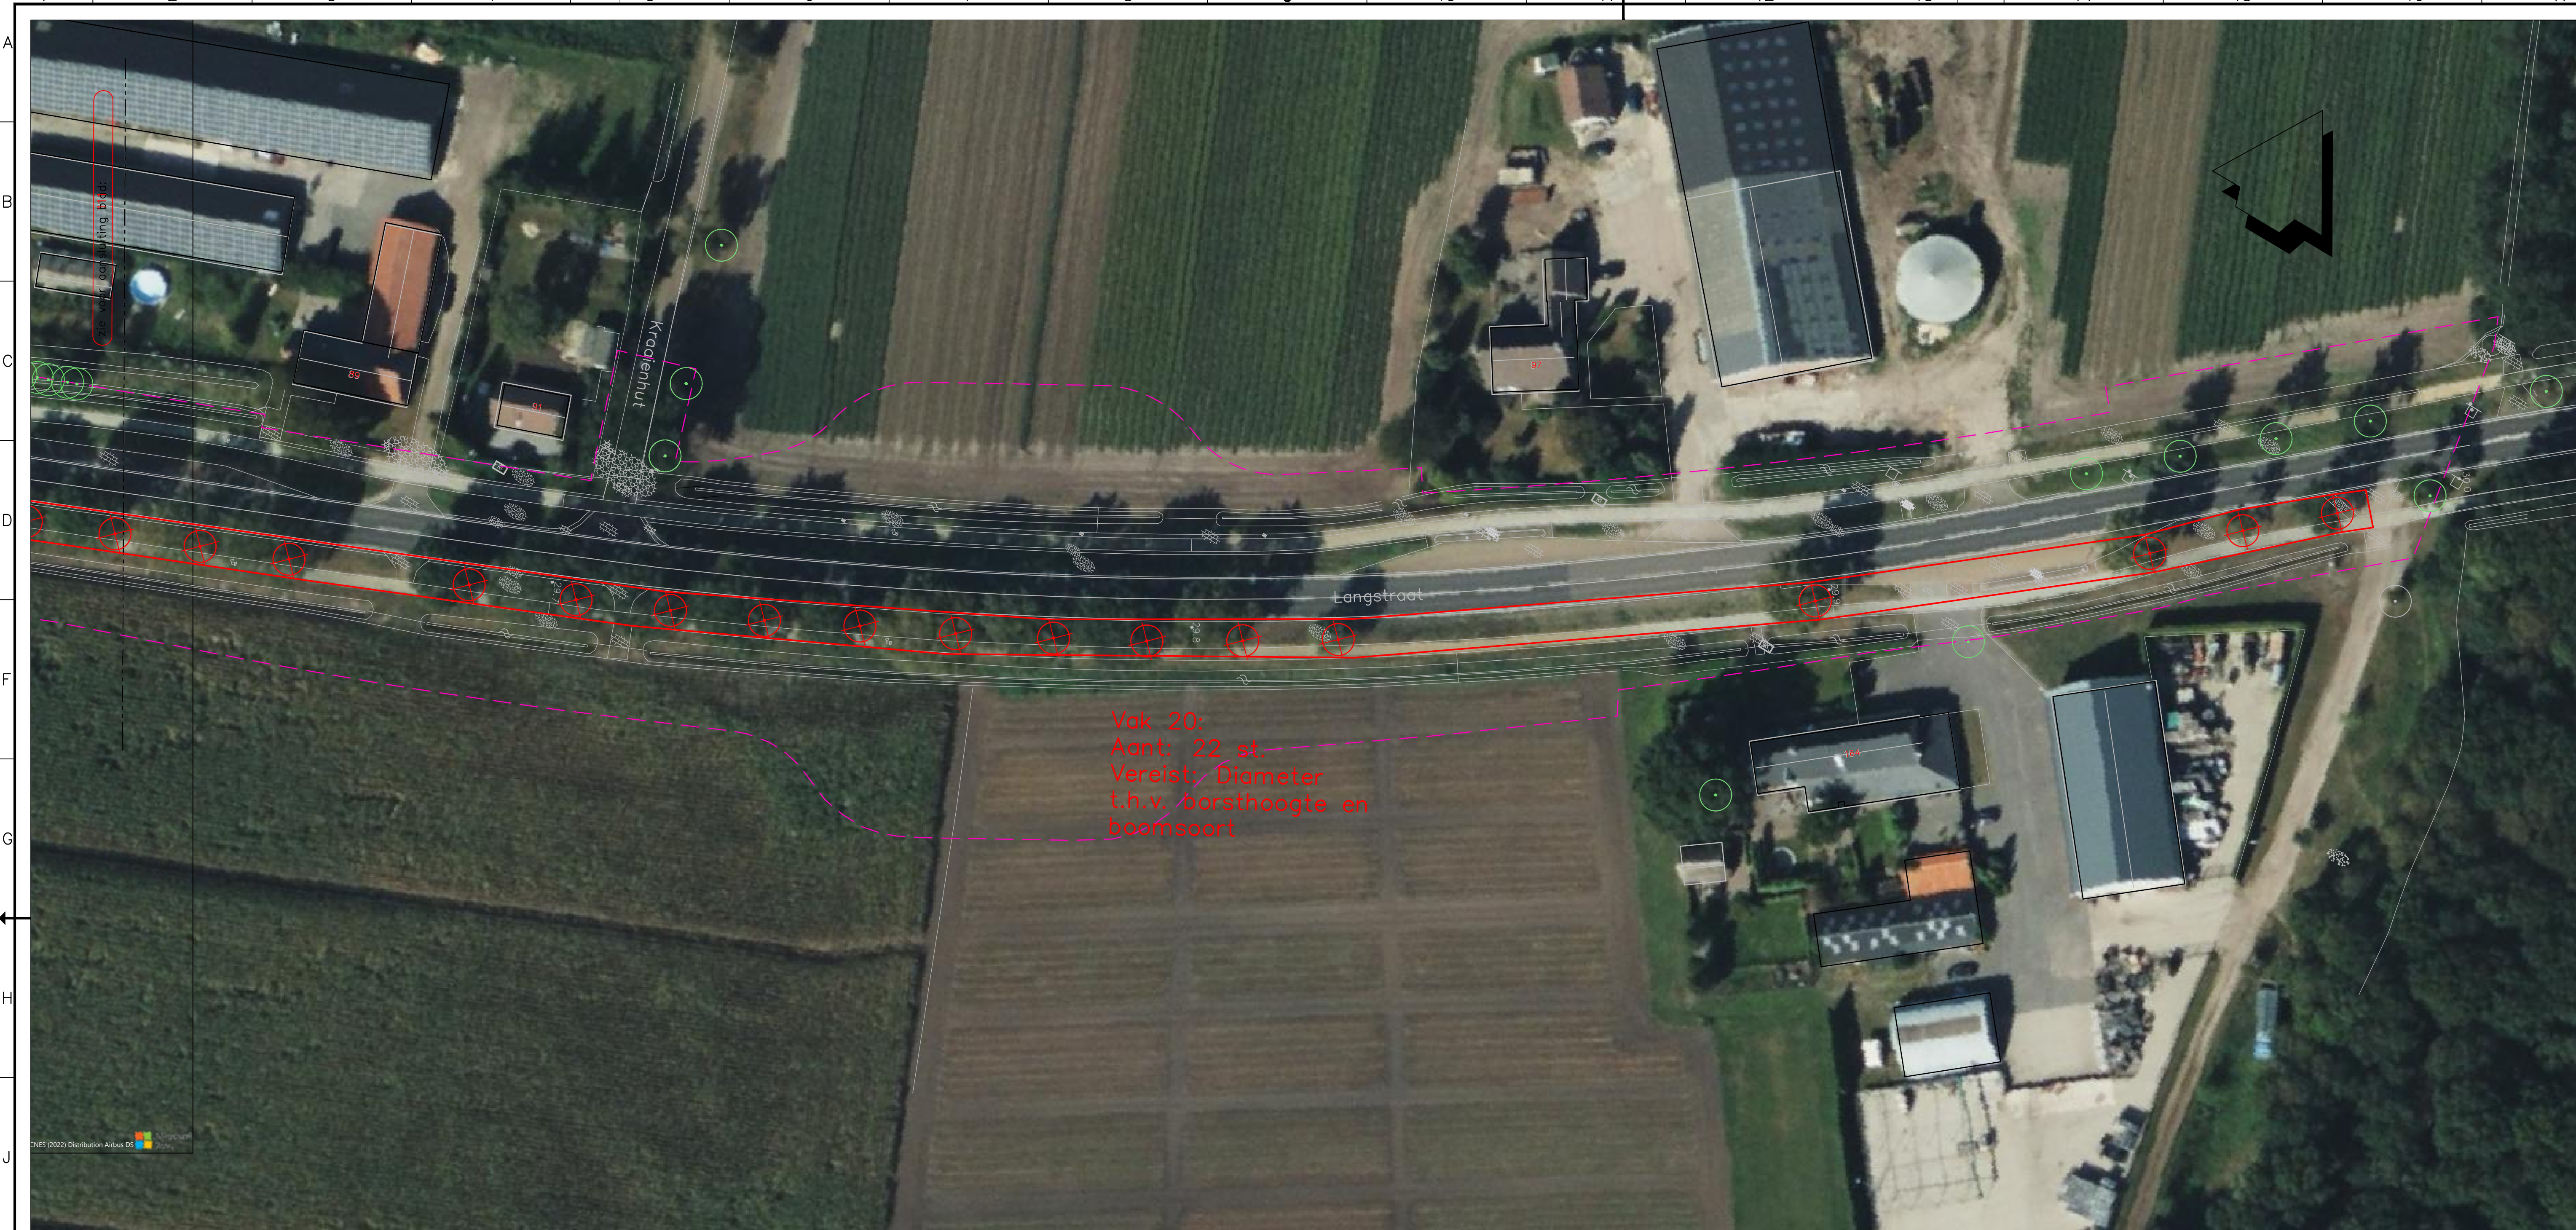

Provincie Noord-Brabant		Cluster Projecten en Vastgoed		ing.bureau uitbesteding:	
Afdeling: I.P.M.		Brabantlaan 1 5216 TV 's-Hertogenbosch		Strukton civil	
		Telefoon (073) 681 28 12			
Reconstructie N270 gedeelte Deurne – Limburgse grens				Contractnummer	
Voorontwerp				271.06.02.RE	
Situatie (incl. dwarsprofiel)				school: 1:500	
km: 29.600 – km: 30.000				formaat: 594x1050	
getekend	E. Braspenning	datum	03-06-2022	in 12bladen	blad 2v.
gecontroleerd	H.M. de Jong	datum	03-06-2022	projectnummer	3523-0500
vrijgegeven	N. Kuitjes	datum	03-06-2022	code	
status	Definitief	versie	1.0	registratienummer	3523-0500-V0-SI