



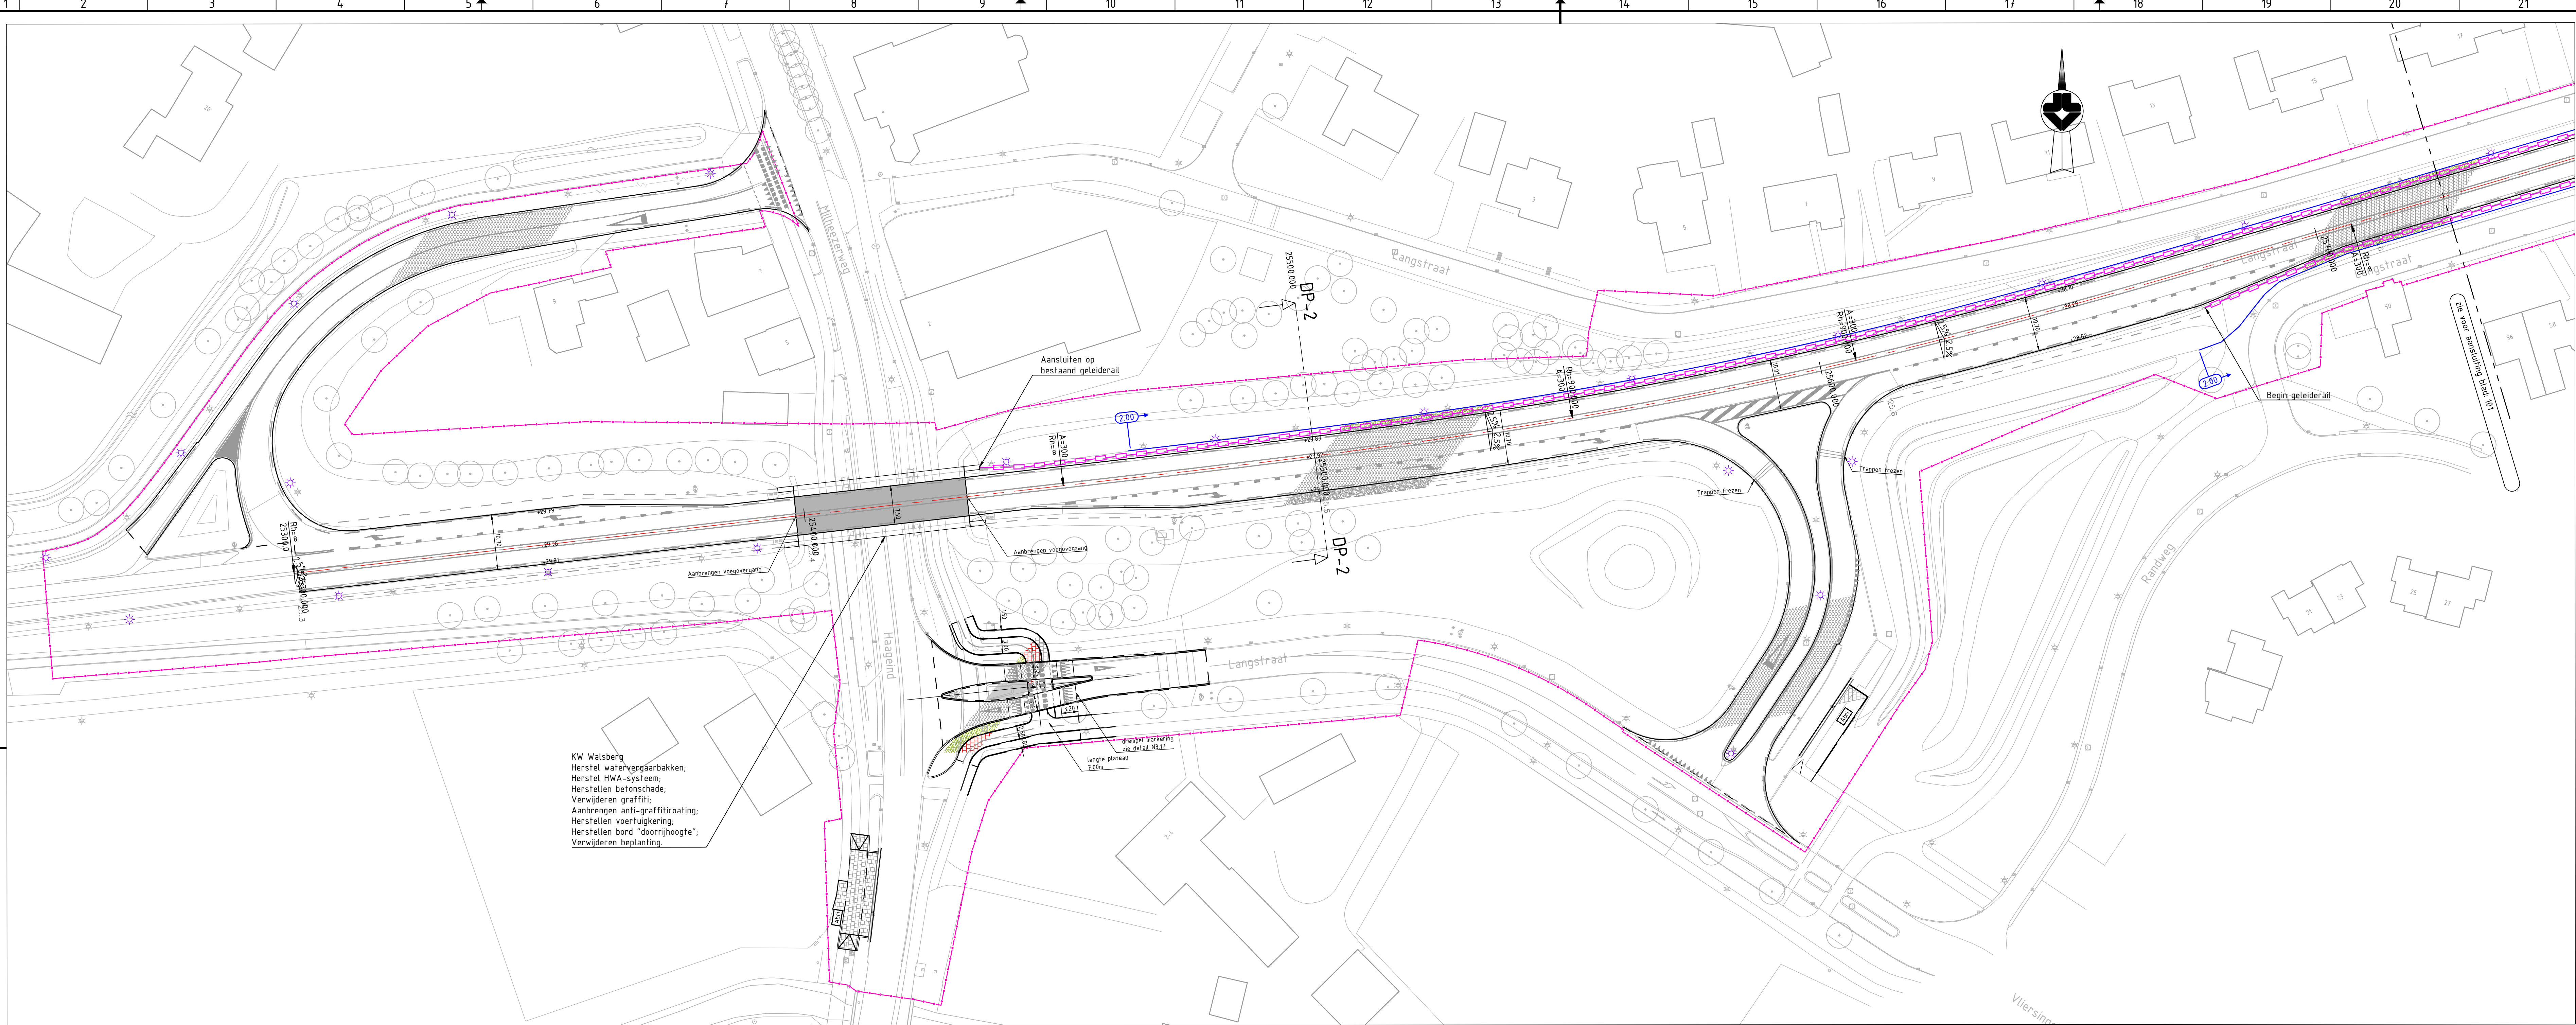


Legenda		
Geometrie	Omschrijving	Status
	Haag	Nieuw
	Systeegrens	Nieuw
	Gemeente-, Provincie- & Waterschapsgrens	Bestaand
	Geleiderail in aardebaan	Nieuw
	Antiverbindingscherm	Nieuw
	Voorzijde geluidsscherm	Nieuw
	Kantverharding	Nieuw
	Rand halfverharding	Nieuw
	Materiaalagrens verharding	Nieuw
	Faunapassage	Nieuw
	Hop-over	Nieuw
	Duiker	Nieuw
	Kolkaansluiting HWA Ø125 PVC, indien anders is aangegeven	Nieuw
	Goot	Nieuw
	Verloopband kantopsluiting	Nieuw
	Leicoblok	Nieuw
	Opsluitband 100x200 mm	Bestaand
	Opsluitband 100x200 mm	Nieuw
	PWS band 250x130 mm	Nieuw
	Trottoirband 130/150 mm	Nieuw
	Trottoirband RWS	Bestaand
	Trottoirband RWS	Nieuw
	Asfalt trapsgewijs vreezen	Nieuw
Symbol	Omschrijving	Status
	Boom	Bestaand
	Straatkolk 450x300 mm	Nieuw
	Trottoirkolk	Nieuw
	Innlelement 130/150 180x450x500 mm links	Nieuw
	Innlelement 130/150 180x450x500 mm midden	Nieuw
	Innlelement 130/150 180x450x500 mm rechts	Nieuw
	Dragconstructie met verkeerslichten	Nieuw
	Mast met drukknop	Nieuw
	Mast met verkeerslicht, fietsers	Nieuw
	Mast met verkeerslicht, voetgangers	Nieuw
	Mast met onderlicht en wachtijdvoorspeller	Nieuw
	Mast met verkeerslicht	Nieuw
	Lichtmast	Nieuw
Ancering	Omschrijving	Status
	Bermen inzaaien met gras	Nieuw
	Asfalt	Bestaand
	Asfalt Zwart	Nieuw
	Molgoat van BSS halfsteensverband	Nieuw
	Tegel 300x300 mm halfsteensverband	Nieuw
	Tegel 300x300 mm halfsteensverband (kleur Rood)	Nieuw
	Klinkerverharding	Nieuw
	Halfverharding	Nieuw
	Grasbetonblokken	Nieuw
Vlakvulling	Omschrijving	Status
	Asfalt Rood	Nieuw
	Printbeton	Nieuw
	SMA - Deklaag KW Walsberg	Nieuw

Tekeningen:
3523-0500-DO-BBM-101-112 - Markering, bebording & bekakening
3523-0500-DO-BEP-101-112 - Groenvoorziening
3523-0500-DO-DWP-101-104 - Dwarprofielen
3523-0500-DO-FAU-101-113 - Faunavoorzieningen
3523-0500-DO-GSC - Geluidsscherm
3523-0500-DO-K&L101-112 - Kabels & Leidingen
3523-0500-DO-KWE-101 - Kunstwerk
3523-0500-DO-OVL - Openbare verlichting
3523-0500-DO-OVV-101 - Bushaltes
3523-0500-DO-VRI - Verkeersregelsinstallatie

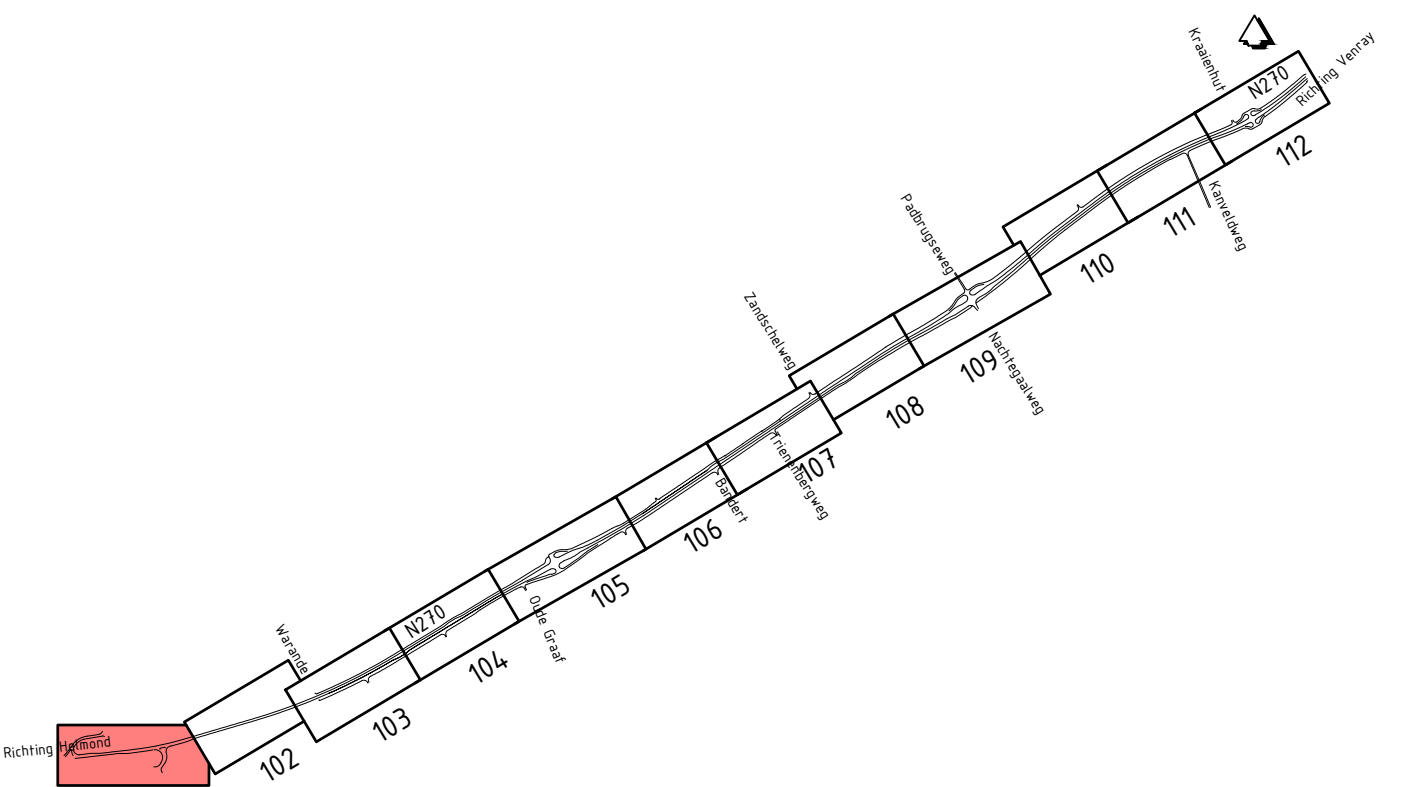

Provincie Noord-Brabant		Cluster Projecten en Vastgoed	ing.bureau uitbesteding:
Afdeling: I.P.M.		Brabantlaan 1 5216 TV 's-Hertogenbosch Telefoon (073) 681 28 12	
Reconstructie N270 gedeelte Deurne - Limburgse grens			
Definitief ontwerp Situatie			Contractnummer: 271.06.02.RE
km: 25.300 - km: 25.700			schaal: 1:500 formaat: 594x1260
getekend	E. Braspenning	datum	04-08-2022
gecontroleerd	H.M. de Jong	datum	04-08-2022
vrijgegeven	N. Kuitjes	datum	04-08-2022
status	Definitief	versie	1.0
		registratienummer	3523-0500-DO-SIT-101

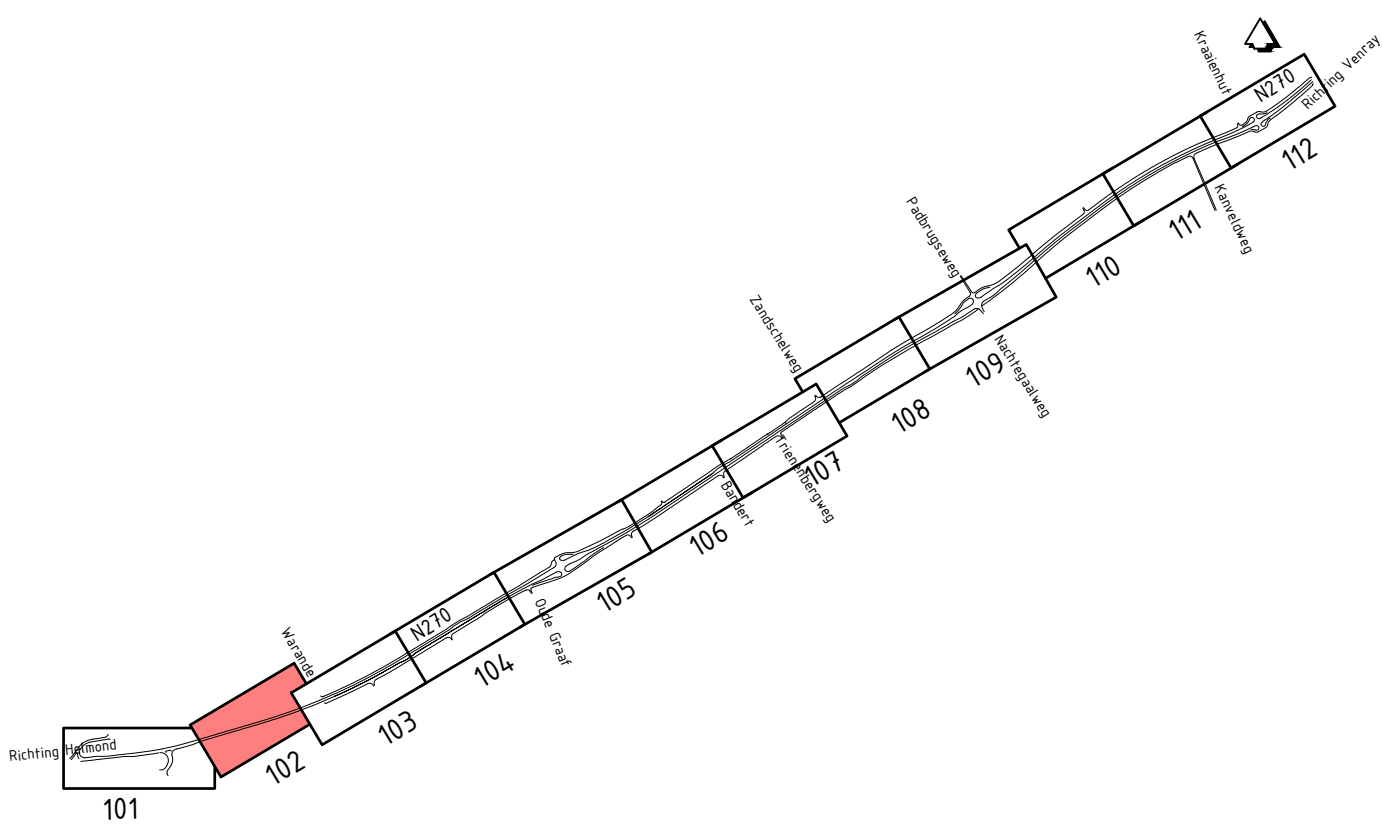

Legenda		
Geometrie	Omschrijving	Status
	Haag	Nieuw
	Systeengrens	Nieuw
	Gemeente-, Provincie- & Waterschapsgrens	Bestaand
	Geleiderail in aardebaan	Nieuw
	Antiverblindingscherm	Nieuw
	Voorzijde geluidsscherm	Nieuw
	Kantverharding	Nieuw
	Rand halfverharding	Nieuw
	Materiaalgrens verharding	Nieuw
	Faunapassage	Nieuw
	Hop-over	Nieuw
	Duiker	Nieuw
	Kolkaansluiting HWA Ø125 PVC, indien anders is aangegeven	Nieuw
	Goot	Nieuw
	Verloopband kantopsluiting	Nieuw
	Leicunblok	Nieuw
	Opsluitband 100x200 mm	Bestaand
	Opsluitband 100x200 mm	Nieuw
	PWS band 250x130 mm	Nieuw
	Trottoirband 130/150 mm	Nieuw
	Trottoirband RWS	Bestaand
	Trottoirband RWS	Nieuw
	Asfalt trapsgewijs vrezes	Nieuw
Symbol	Omschrijving	Status
	Boom	Bestaand
	Straatkolk 450x300 mm	Nieuw
	Trottoirkolk	Nieuw
	Inritelement 130/150 180x450x500 mm links	Nieuw
	Inritelement 130/150 180x450x500 mm midden	Nieuw
	Inritelement 130/150 180x450x500 mm rechts	Nieuw
	Draagconstructie met verkeerslichten	Nieuw
	Mast met drukknop	Nieuw
	Mast met verkeerslicht, fietsers	Nieuw
	Mast met verkeerslicht, voetgangers	Nieuw
	Mast met onderlicht en wachttijdvoorspeller	Nieuw
	Mast met verkeerslicht	Nieuw
	Lichtmast	Nieuw
Arceering	Omschrijving	Status
	Bermen inzaaien met gras	Nieuw
	Asfalt	Bestaand
	Asfalt Zwart	Nieuw
	Molgoot van BSS halfsteensverband	Nieuw
	Tegel 300x300 mm halfsteensverband	Nieuw
	Tegel 300x300 mm halfsteensverband (kleur Rood)	Nieuw
	Klinkerverharding	Nieuw
	Halfverharding	Nieuw
	Grasbetoenblokken	Nieuw
Viakvulling	Omschrijving	Status
	Asfalt Rood	Nieuw
	Printbeton	Nieuw
	SMA - Deklaag KW Walsberg	Nieuw

Tekeningen:
3523-0500-DO-BBM-101-112 - Markering, bebording & bekabeling
3523-0500-DO-BEP-101-112 - Groenvoorziening
3523-0500-DO-DWP-101-104 - Dwarprofielen
3523-0500-DO-FAU-101-113 - Faunavoorzieningen
3523-0500-DO-GSC - Geluidsscherm
3523-0500-DO-K&L-101-112 - Kabels & Leidingen
3523-0500-DO-KWE-101 - Kunstwerk
3523-0500-DO-OVL - Openbare verlichting
3523-0500-DO-OVV-101 - Bushaltes
3523-0500-DO-VRI - Verkeersregelinstantie

Provincie Noord-Brabant		Cluster Projecten en Vastgoed	ing.bureau uitbesteding:
		Brabantlaan 1 5216 TV 's-Hertogenbosch Telefoon (073) 681 28 12	
Afdeling: I.P.M.			
Reconstructie N270 gedeelte Deurne - Limburgse grens			
Definitief ontwerp			Contractnummer
Situatie			271.06.02.RE
km: 25.700 - km: 26.100			schaal: 1:500 formaat: 594x1260
getekend	E. Braspenning	datum	04-08-2022
gecontroleerd	H.M. de Jong	datum	04-08-2022
vrijgegeven	N. Kuitjes	datum	04-08-2022
status	Definitief	versie	1.0
			registratienummer 3523-0500-DO-SIT-102



Legenda		
Geometrie	Omschrijving	Status
	Haag	Nieuw
	Systeengrens	Nieuw
	Gemeente-, Provincie- & Waterschapsgrens	Bestaand
	Geleiderail in aardebaan	Nieuw
	Antiverblindingscherm	Nieuw
	Voorzijde geluidsscherm	Nieuw
	Kantverharding	Nieuw
	Rand halfverharding	Nieuw
	Materiaalgrens verharding	Nieuw
	Faunapassage	Nieuw
	Hop-over	Nieuw
	Duiker	Nieuw
	Kolkaansluiting HWA Ø125 PVC, indien anders is aangegeven	Nieuw
	Goot	Nieuw
	Verloopband kantopsluiting	Nieuw
	Leicoblok	Nieuw
	Opsluitband 100x200 mm	Bestaand
	Opsluitband 100x200 mm	Nieuw
	PWS band 250x130 mm	Nieuw
	Trottoirband 130/150 mm	Nieuw
	Trottoirband RWS	Bestaand
	Trottoirband RWS	Nieuw
	Asfalt trapsgewijs vreezen	Nieuw
Symbol	Omschrijving	Status
	Boom	Bestaand
	Straatkolk 450x300 mm	Nieuw
	Trottoirkolk	Nieuw
	Inritelement 130/150 180x450x500 mm links	Nieuw
	Inritelement 130/150 180x450x500 mm midden	Nieuw
	Inritelement 130/150 180x450x500 mm rechts	Nieuw
	Draagconstructie met verkeerslichten	Nieuw
	Mast met drukknop	Nieuw
	Mast met verkeerslicht, fietsers	Nieuw
	Mast met verkeerslicht, voetgangers	Nieuw
	Mast met onderlicht en wachttijdvoorspeller	Nieuw
	Mast met verkeerslicht	Nieuw
	Lichtmast	Nieuw
Arceering	Omschrijving	Status
	Bermen inzaaien met gras	Nieuw
	Asfalt	Bestaand
	Asfalt Zwart	Nieuw
	Molgoot van BSS halfsteensverband	Nieuw
	Tegel 300x300 mm halfsteensverband	Nieuw
	Tegel 300x300 mm halfsteensverband (kleur Rood)	Nieuw
	Klinkerverharding	Nieuw
	Halfverharding	Nieuw
	Grasbetonblokken	Nieuw
Viakvulling	Omschrijving	Status
	Asfalt Rood	Nieuw
	Printbeton	Nieuw
	SMA - Deklaag KW Walsberg	Nieuw

Tekeningen:
3523-0500-DO-BBM-101-112 - Markering, bebording & bekabeling
3523-0500-DO-BEP-101-112 - Groenvoorziening
3523-0500-DO-DWP-101-104 - Dwarprofielen
3523-0500-DO-FAU-101-113 - Faunavoorzieningen
3523-0500-DO-GSC - Geluidsscherm
3523-0500-DO-K&L-101-112 - Kabels & Leidingen
3523-0500-DO-KWE-101 - Kunstwerk
3523-0500-DO-OVL - Openbare verlichting
3523-0500-DO-OVV-101 - Bushaltes
3523-0500-DO-VRI - Verkeersregelinstantie

Provincie Noord-Brabant

Cluster Projecten en Vastgoed

ing.bureau uitbesteding:

Brabantlaan 1 5216 TV 's-Hertogenbosch
Telefoon (073) 681 28 12

Reconstructie N270 gedeelte Deurne - Limburgse grens

Definitief ontwerp
Situatie

Contractnummer
271.06.02.RE

km: 26.100 - km: 26.400


getekend E. Braspenning
gecontroleerd HM. de Jong
vrijgegeven N. Kuitjes
status Definitief

datum 04-08-2022
datum 04-08-2022
datum 04-08-2022
versie 1.0


in 12 bladen
projectnummer 3523-0500
code
registratienummer 3523-0500-DO-SIT-103

blad nr. 3


schaal: 1:500
formaat: 594x1260

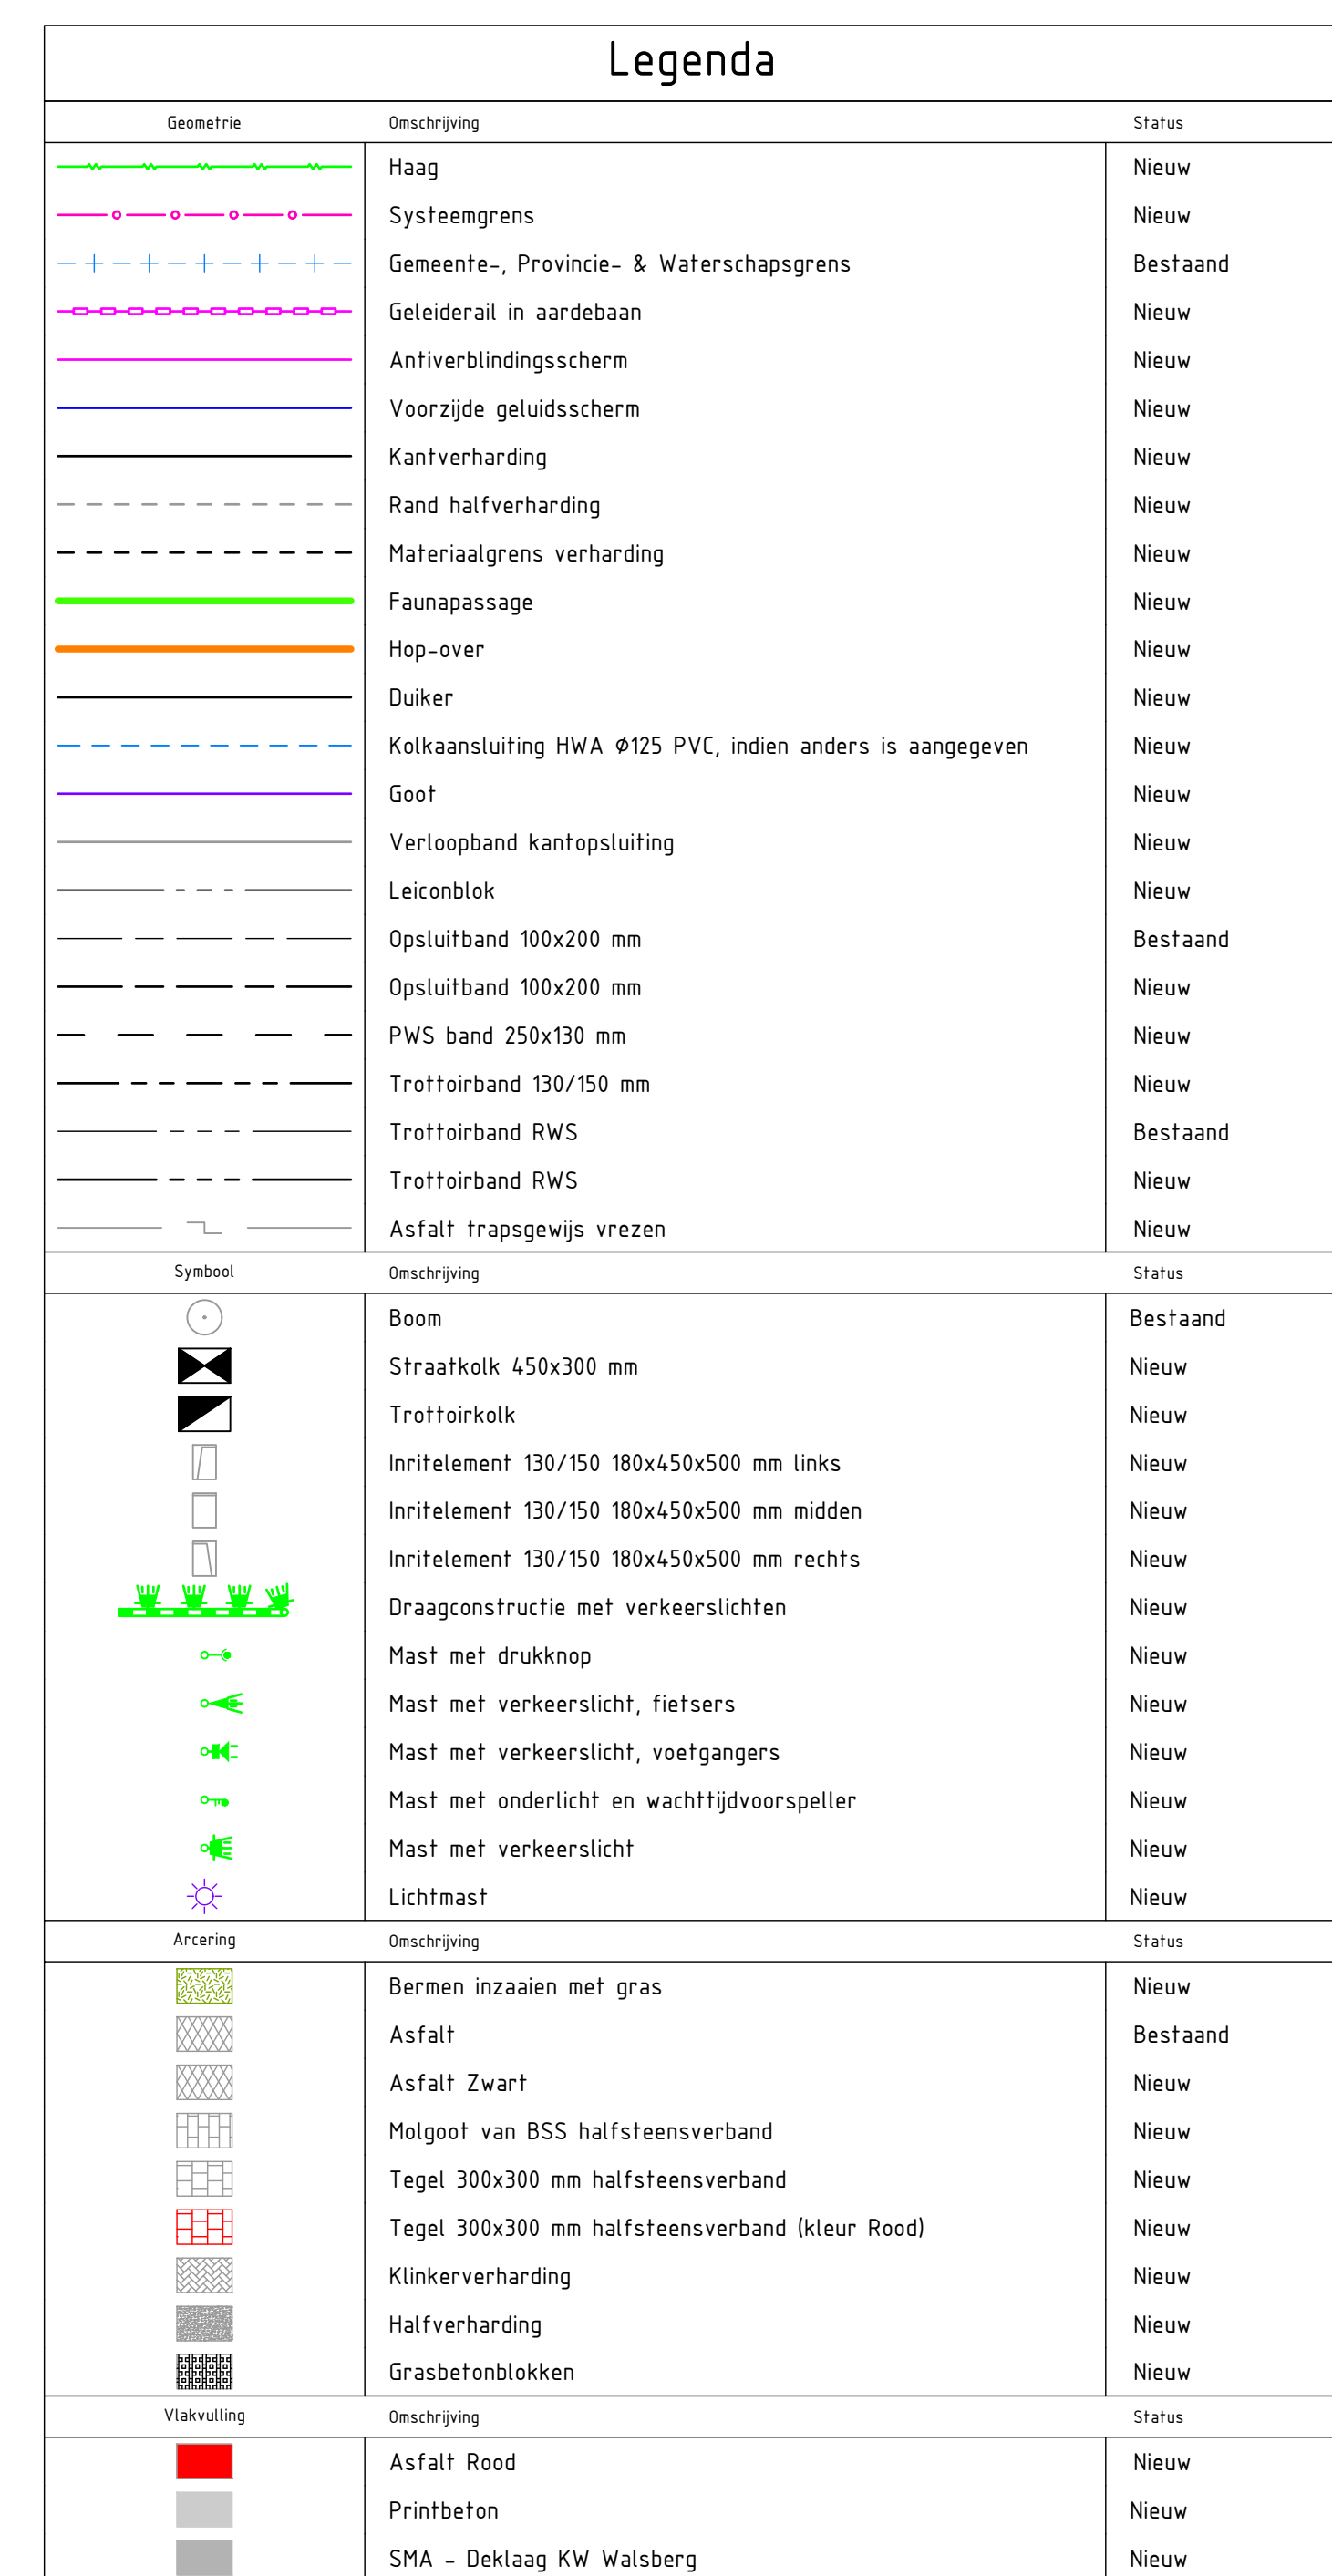

Tekeningen:	
3523-0500-DO-BBM-101-112	- Markering, bebording & bebakening
3523-0500-DO-BEP-101-112	- Groenvoorziening
3523-0500-DO-DWP-101-104	- Dwaarpromen
3523-0500-DO-FAU-101-113	- Faunavoorzieningen
3523-0500-DO-GSC	- Geluidsscherm
3523-0500-DO-K&L-101-112	- Kabels & Leidingen
3523-0500-DO-KWE-101-112	- Kunstwerk
3523-0500-DO-OVL	- Openbare verlichting
3523-0500-DO-OVV-101	- Bushaltes
3523-0500-DO-VRI	- Verkeersregelsinstallatie

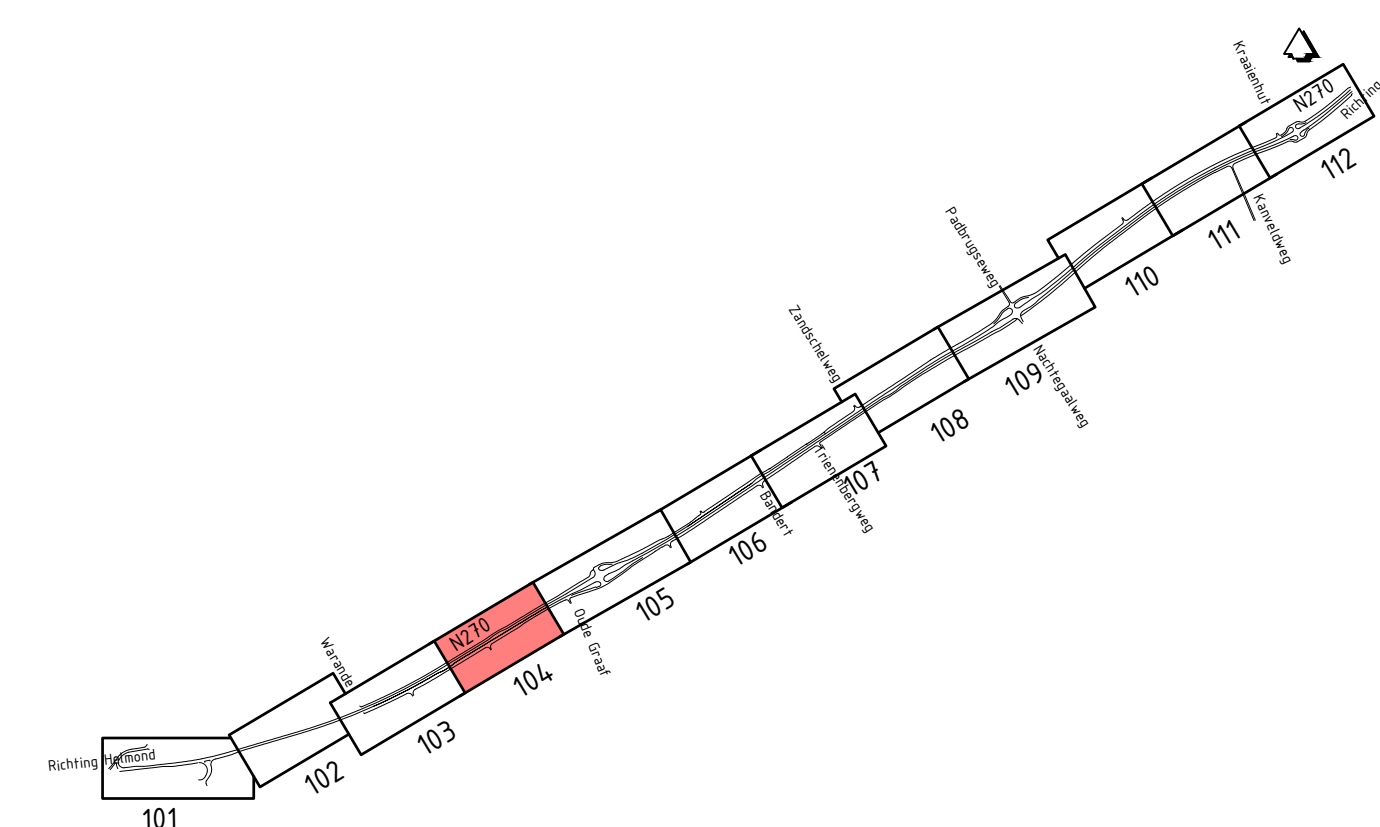

Provincie Noord-Brabant  Cluster Projecten en Vastgoed	ingebureau uitbesteed  Struickon Omb  N270
	Brabantlaan 1 5216 TV 's-Hertogenbosch Afdeling: I.P.M.

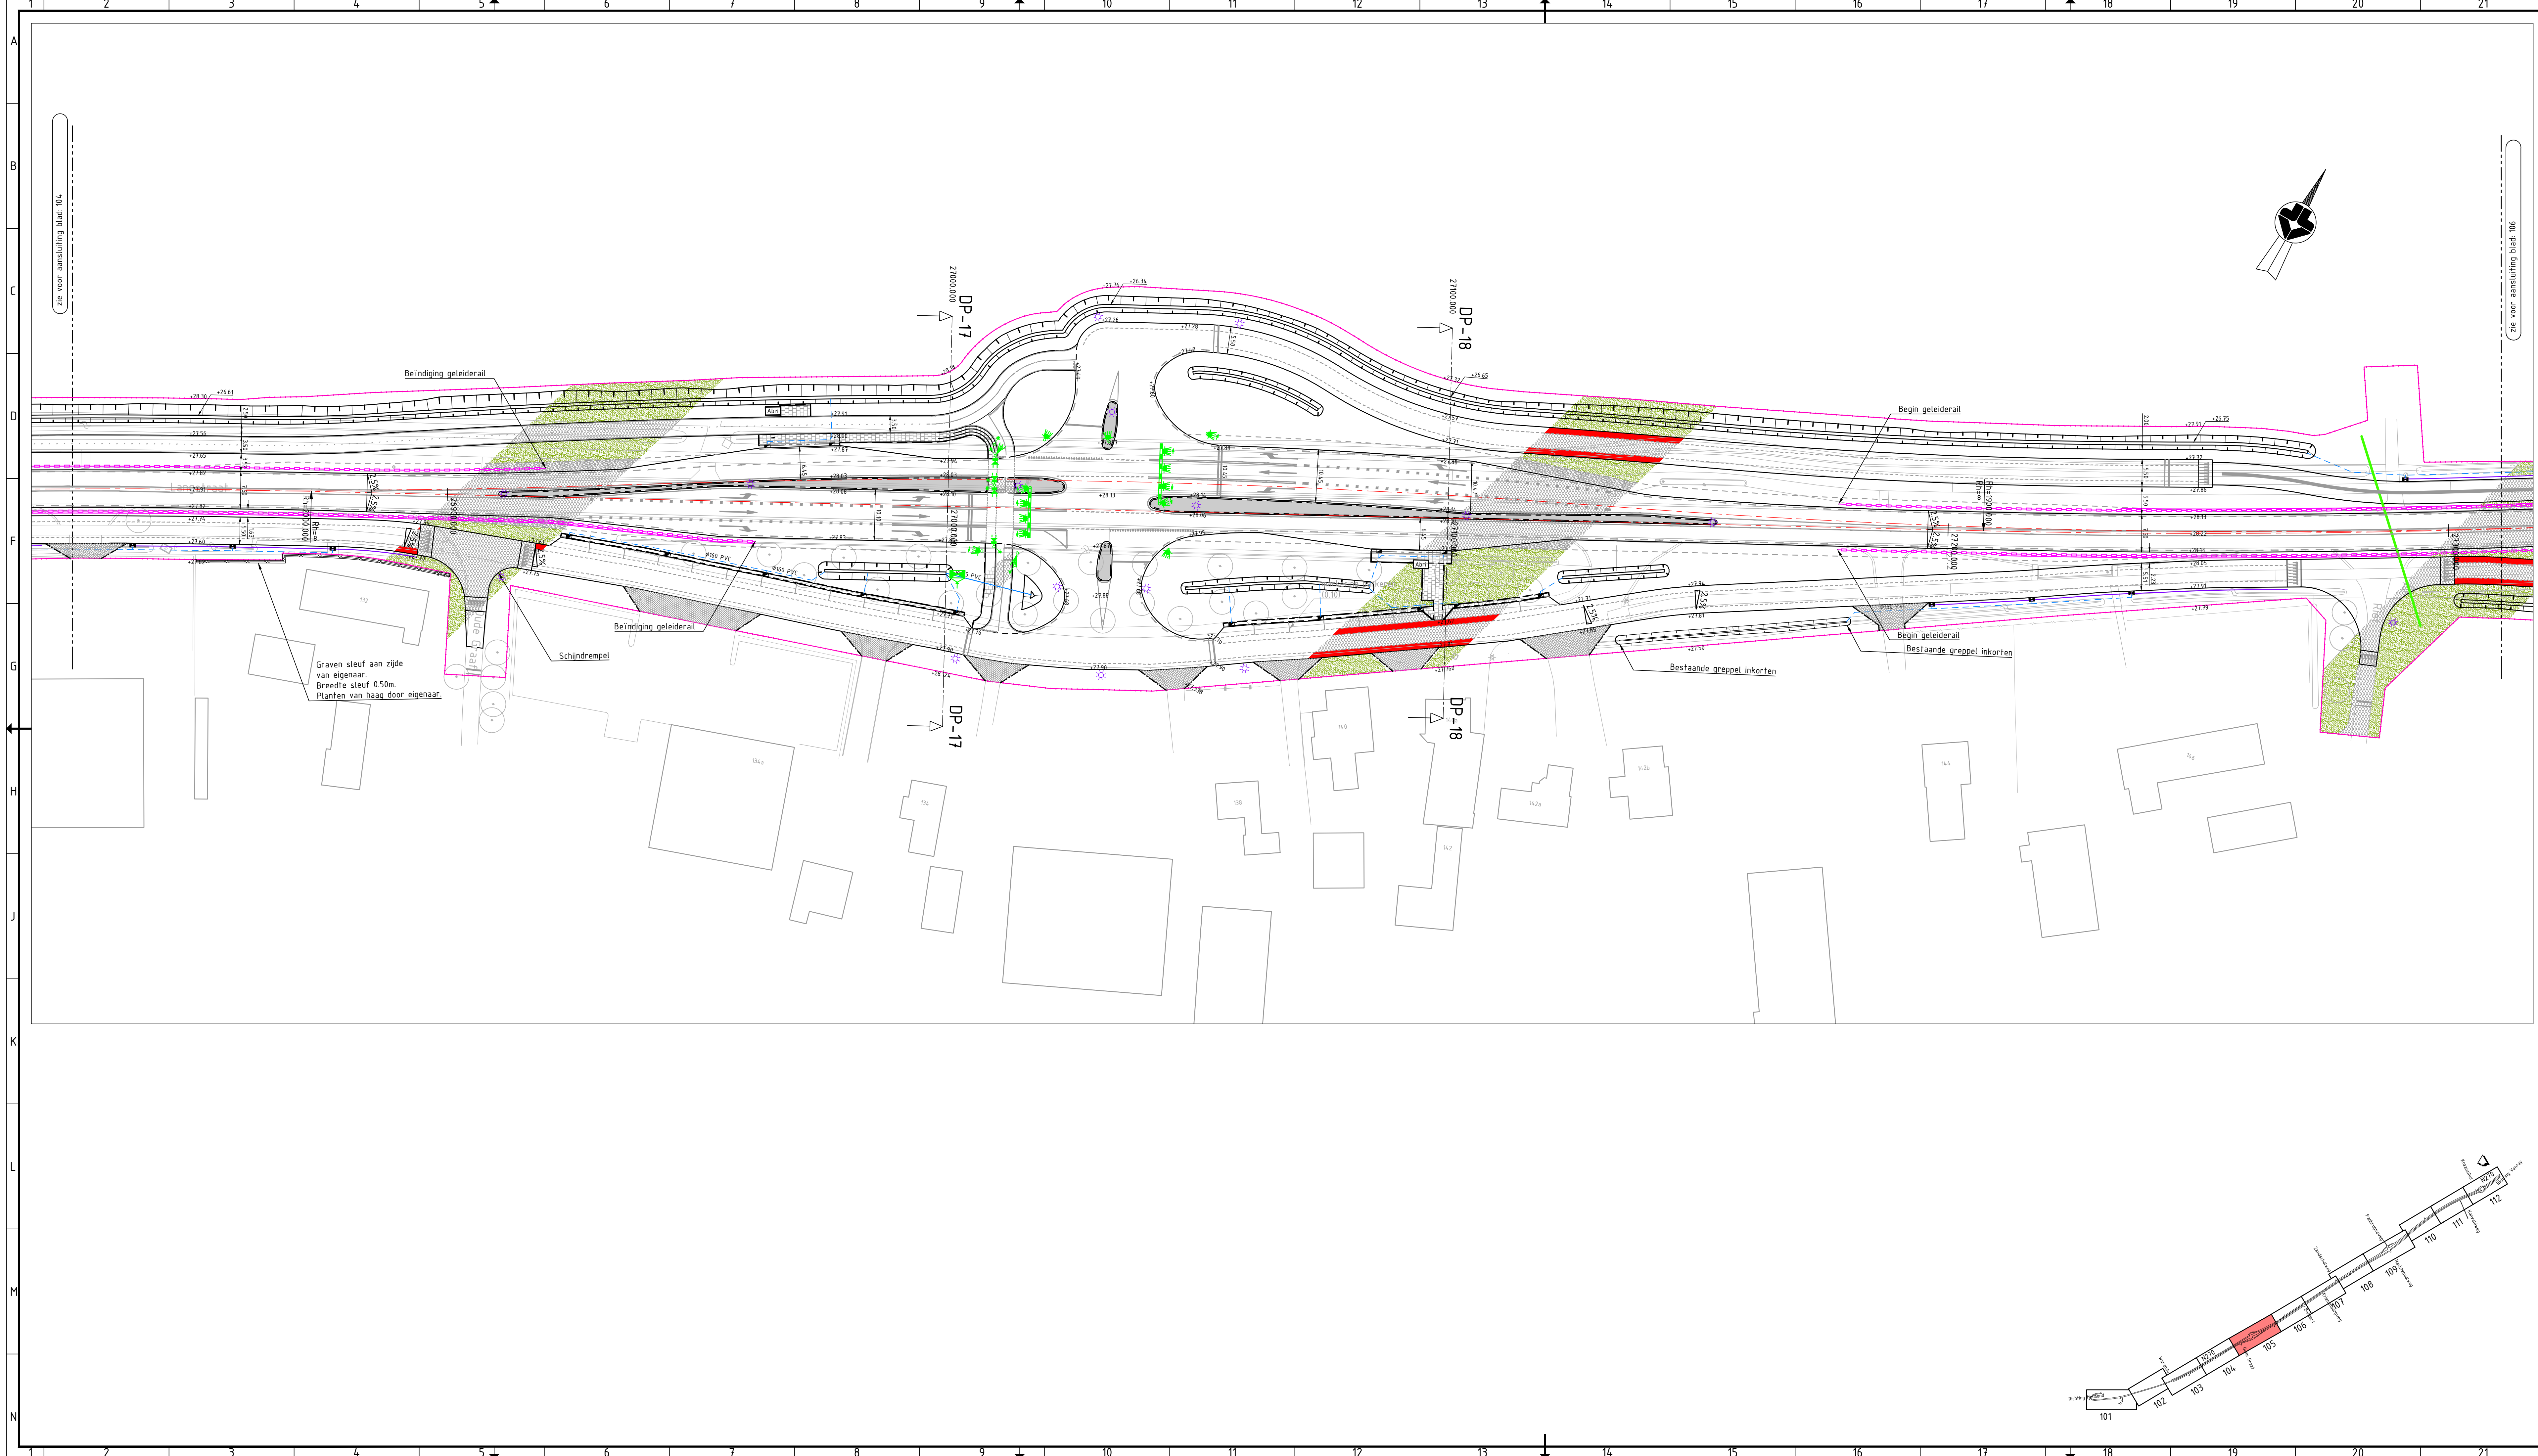

Legenda		
Geometrie	Omschrijving	Status
	Haag	Nieuw
	Systeengrens	Nieuw
	Gemeente-, Provincie- & Waterschapsgrens	Bestaand
	Geleiderail in aardebaan	Nieuw
	Antiverblindingscherm	Nieuw
	Voorzijde geluidsscherm	Nieuw
	Kantverharding	Nieuw
	Rand halfverharding	Nieuw
	Materiaalgrens verharding	Nieuw
	Faunapassage	Nieuw
	Hop-over	Nieuw
	Duiker	Nieuw
	Kolkaansluiting HWA Ø125 PVC, indien anders is aangegeven	Nieuw
	Goot	Nieuw
	Verloopband kantopsluiting	Nieuw
	Leiconblok	Nieuw
	Opsluitband 100x200 mm	Bestaand
	Opsluitband 100x200 mm	Nieuw
	PWS band 250x130 mm	Nieuw
	Trottoirband 130/150 mm	Nieuw
	Trottoirband RWS	Bestaand
	Trottoirband RWS	Nieuw
	Asfalt trapsgewijs vrezes	Nieuw
Symbol	Omschrijving	Status
	Boom	Bestaand
	Straatkolk 450x300 mm	Nieuw
	Trottoirkolk	Nieuw
	Inrilelement 130/150 180x450x500 mm links	Nieuw
	Inrilelement 130/150 180x450x500 mm midden	Nieuw
	Inrilelement 130/150 180x450x500 mm rechts	Nieuw
	Dragconstructie met verkeerslichten	Nieuw
	Mast met drukknop	Nieuw
	Mast met verkeerslicht, fietsers	Nieuw
	Mast met verkeerslicht, voetgangers	Nieuw
	Mast met onderlicht en wachtijdvoorspeller	Nieuw
	Mast met verkeerslicht	Nieuw
	Lichtmast	Nieuw
Afwerking	Omschrijving	Status
	Bermen inzaaien met gras	Nieuw
	Asfalt	Bestaand
	Asfalt Zwart	Nieuw
	Molgoot van BSS halfsteensverband	Nieuw
	Tegel 300x300 mm halfsteensverband	Nieuw
	Tegel 300x300 mm halfsteensverband (kleur Rood)	Nieuw
	Klinkerverharding	Nieuw
	Halfverharding	Nieuw
	Grasbetonblokken	Nieuw
Viakvulling	Omschrijving	Status
	Asfalt Rood	Nieuw
	Printbeton	Nieuw
	SMA - Deklaag KW Walsberg	Nieuw


Tekeningen:
3523-0500-DO-BBM-101-112 - Markering, bebording & bekakening
3523-0500-DO-BEP-101-112 - Groenvoorziening
3523-0500-DO-DWP-101-104 - Dwaerprofielen
3523-0500-DO-FAU-101-113 - Faunavoorzieningen
3523-0500-DO-OSC - Geluidsscherm
3523-0500-DO-K&L-101-112 - Kabels & Leidingen
3523-0500-DO-KWE-101 - Kunstwerk
3523-0500-DO-OVL - Openbare verlichting
3523-0500-DO-OVV-101 - Bushaltes
3523-0500-DO-VRI - Verkeersregelinstantie

Provincie Noord-Brabant		Cluster Projecten en Vastgoed	ing.bureau uitbesteding:
		Brabantlaan 1 5216 TV 's-Hertogenbosch	
Afdeling: I.P.M.		Telefoon (073) 681 28 12	
Reconstructie N270 gedeelte Deurne - Limburgse grens			
Definitief ontwerp Situatie			Contractnummer 271.06.02.RE
km: 26.900 - km: 27.300			schaal: 1500 formaat: 594x1260
getekend	E. Branspenning	datum	04-08-2022
gecontroleerd	H.M. de Jong	datum	04-08-2022
vrijgegeven	N. Kuitjes	datum	04-08-2022
status	Definitief	versie	1.0
		registratienummer	3523-0500-DO-SIT-105




Legenda		
Geometrie	Omschrijving	Status
	Haag	Nieuw
	Systeengrens	Nieuw
	Gemeente-, Provincie- & Waterschapsgrens	Bestaand
	Geleiderail in aardebaan	Nieuw
	Antiverblindingscherm	Nieuw
	Voorzijde geluidsscherm	Nieuw
	Kantverharding	Nieuw
	Rand halfverharding	Nieuw
	Materiaalgrens verharding	Nieuw
	Faunapassage	Nieuw
	Hop-over	Nieuw
	Duiker	Nieuw
	Kolkaansluiting HWA Ø125 PVC, indien anders is aangegeven	Nieuw
	Goot	Nieuw
	Verloopband kantopsluiting	Nieuw
	Leiconblok	Nieuw
	Opsluitband 100x200 mm	Bestaand
	Opsluitband 100x200 mm	Nieuw
	PWS band 250x130 mm	Nieuw
	Trottoirband 130/150 mm	Nieuw
	Trottoirband RWS	Bestaand
	Trottoirband RWS	Nieuw
	Asfalt trapsgewijs vrezes	Nieuw
Symbol	Omschrijving	Status
	Boom	Bestaand
	Straatkolk 450x300 mm	Nieuw
	Trottoirkolk	Nieuw
	Inritelement 130/150 180x450x500 mm links	Nieuw
	Inritelement 130/150 180x450x500 mm midden	Nieuw
	Inritelement 130/150 180x450x500 mm rechts	Nieuw
	Draagconstructie met verkeerslichten	Nieuw
	Mast met drukknop	Nieuw
	Mast met verkeerslicht, fietsers	Nieuw
	Mast met verkeerslicht, voetgangers	Nieuw
	Mast met onderlicht en wachttijdvoorspeller	Nieuw
	Mast met verkeerslicht	Nieuw
	Lichtmast	Nieuw
Arceering	Omschrijving	Status
	Bermen inzaaien met gras	Nieuw
	Asfalt	Bestaand
	Asfalt Zwart	Nieuw
	Molgoot van BSS halfsteensverband	Nieuw
	Tegel 300x300 mm halfsteensverband	Nieuw
	Tegel 300x300 mm halfsteensverband (kleur Rood)	Nieuw
	Klinkerverharding	Nieuw
	Halfverharding	Nieuw
	Grasbetonblokken	Nieuw
Viakvulling	Omschrijving	Status
	Asfalt Rood	Nieuw
	Printbeton	Nieuw
	SMA - Deklaag KW Walsberg	Nieuw

Tekeningen:
3523-0500-DO-BBM-101-112 - Markering, bebording & bekabeling
3523-0500-DO-BEP-101-112 - Groenvoorziening
3523-0500-DO-DWP-101-104 - Dwarprofielen
3523-0500-DO-FAU-101-113 - Faunavoorzieningen
3523-0500-DO-GSC - Geluidsscherm
3523-0500-DO-K&L-101-112 - Kabels & Leidingen
3523-0500-DO-KWE-101 - Kunstwerk
3523-0500-DO-DVL - Openbare verlichting
3523-0500-DO-OVV-101 - Bushaltes
3523-0500-DO-VRI - Verkeersregelinstallatie

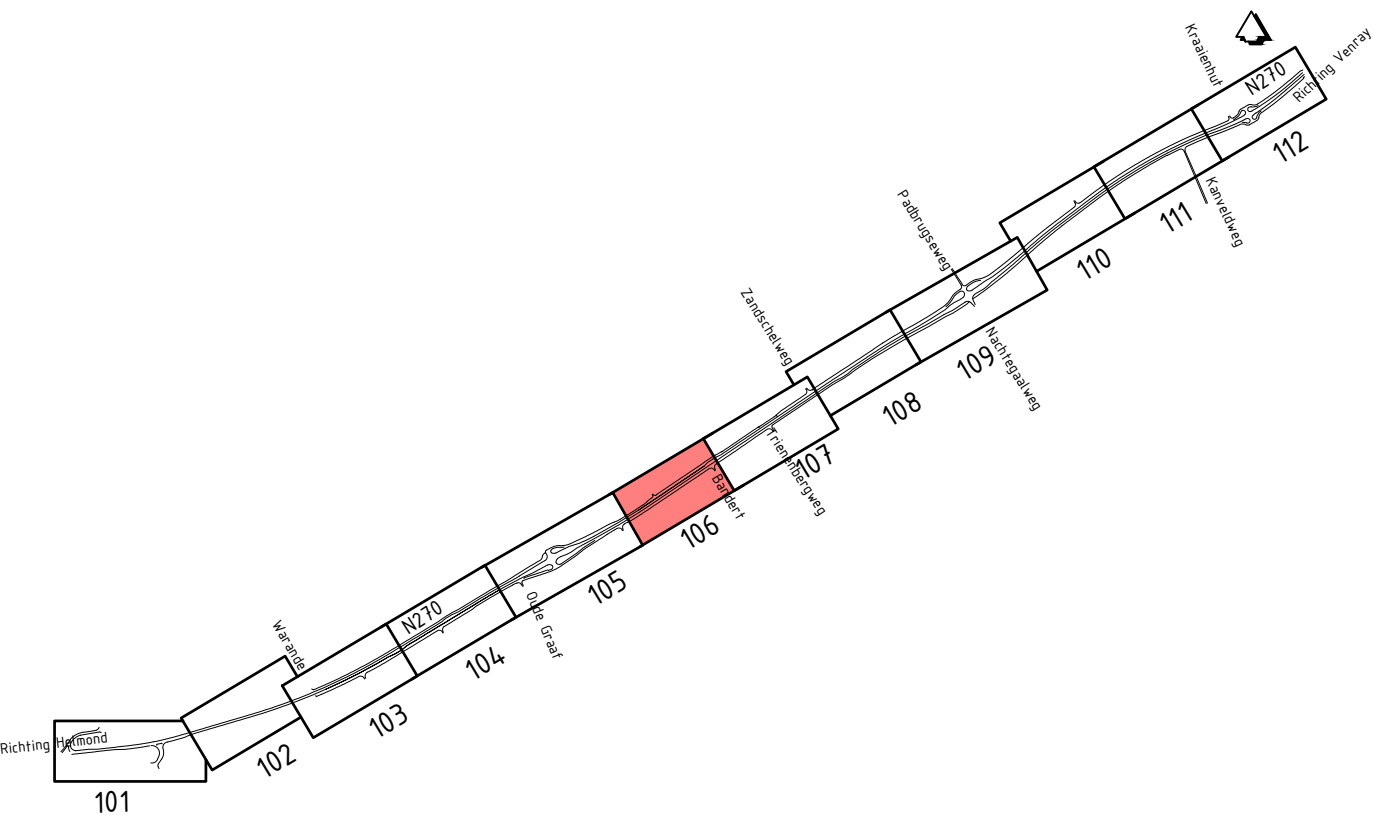


Provincie Noord-Brabant		Cluster Projecten en Vastgoed	ing.bureau uitbesteding:
Afdeling: I.P.M.		Brabantlaan 1 5216 TV 's-Hertogenbosch	
Reconstructie N270 gedeelte Deurne - Limburgse grens			Contractnummer
Definitief ontwerp			271.06.02.RE
Situatie			schaal: 1:500 formaat: 594x1050
km: 27.300	km: 27.700	datum: 04-08-2022	in 12 bladen
getekend		datum: 04-08-2022	blad nr. 6
gecontroleerd		datum: 04-08-2022	projectnummer
vrijgegeven		datum: 04-08-2022	code
status	Definitief	versie	registratienummer

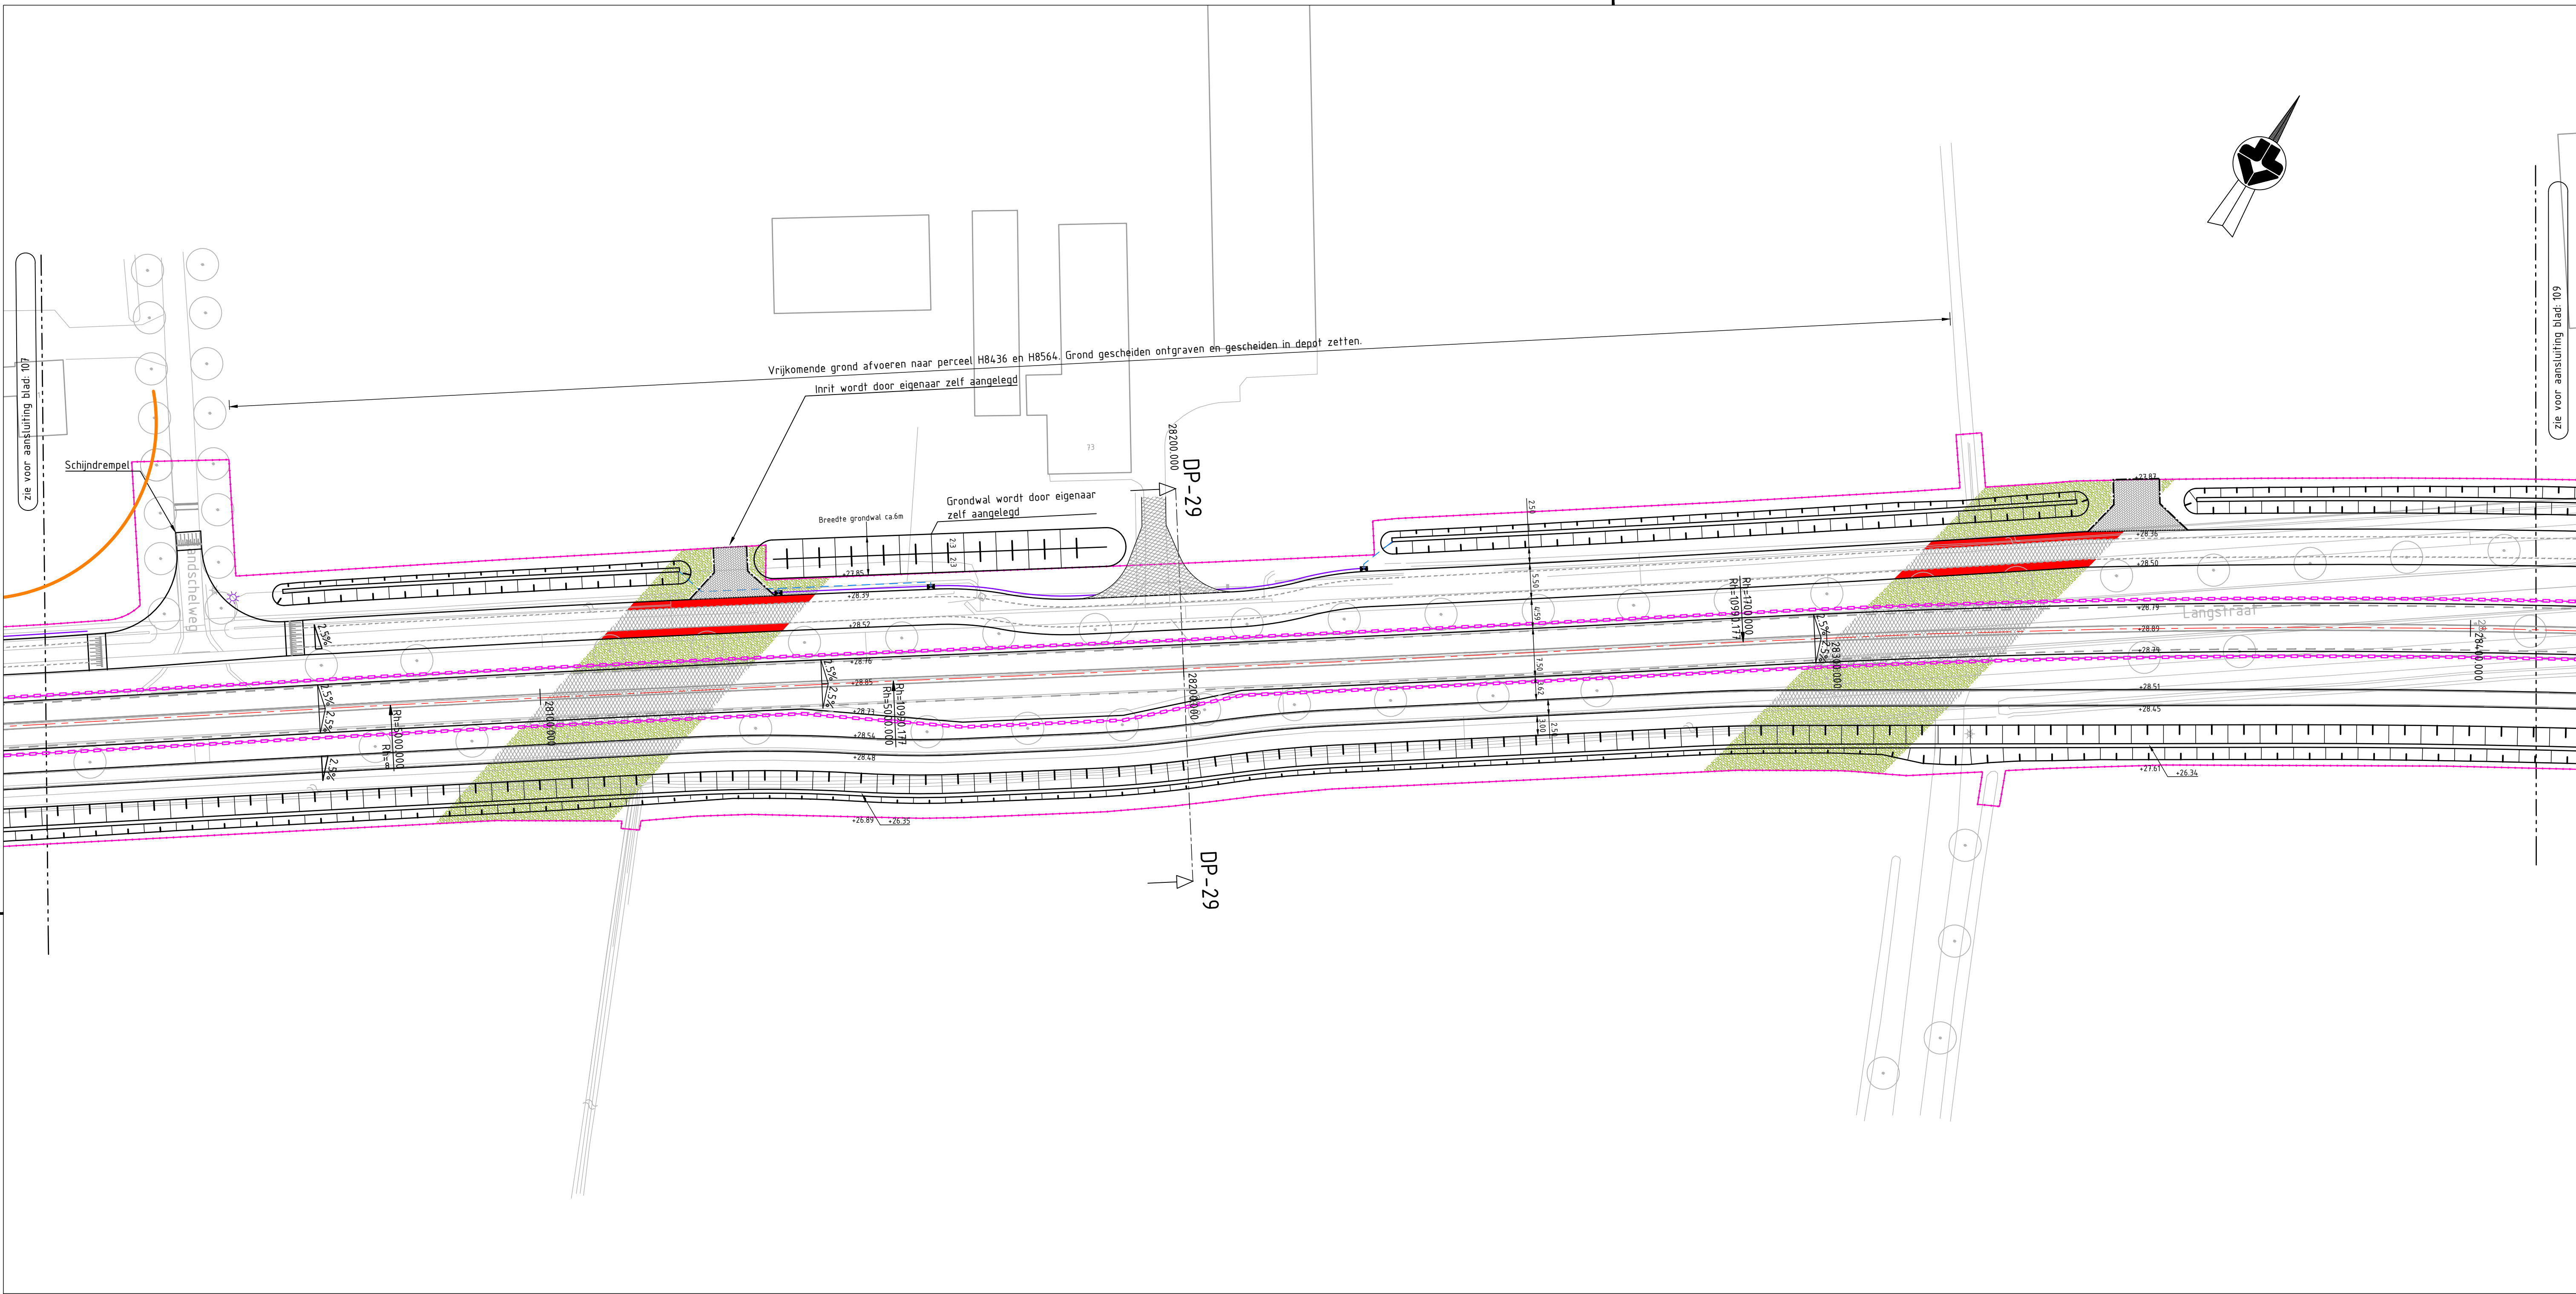


Legenda		
Geometrie	Omschrijving	Status
	Haag	Nieuw
	Systeengrens	Nieuw
	Gemeente-, Provincie- & Waterschapsgrens	Bestaand
	Geleiderail in aardebaan	Nieuw
	Antiverblindingscherm	Nieuw
	Voorzijde geluidsscherm	Nieuw
	Kantverharding	Nieuw
	Rand halfverharding	Nieuw
	Materiaalgrens verharding	Nieuw
	Faunapassage	Nieuw
	Hop-over	Nieuw
	Duiker	Nieuw
	Kolkaansluiting HWA Ø125 PVC, indien anders is aangegeven	Nieuw
	Goot	Nieuw
	Verloopband kantopsluiting	Nieuw
	Leicoblok	Nieuw
	Opsluitband 100x200 mm	Bestaand
	Opsluitband 100x200 mm	Nieuw
	PWS band 250x130 mm	Nieuw
	Trottoirband 130/150 mm	Nieuw
	Trottoirband RWS	Bestaand
	Trottoirband RWS	Nieuw
	Asfalt trapsgewijs vrezes	Nieuw
Symbol	Omschrijving	Status
	Boom	Bestaand
	Straatkolk 450x300 mm	Nieuw
	Trottoirkolk	Nieuw
	Inritelement 130/150 180x450x500 mm links	Nieuw
	Inritelement 130/150 180x450x500 mm midden	Nieuw
	Inritelement 130/150 180x450x500 mm rechts	Nieuw
	Draagconstructie met verkeerslichten	Nieuw
	Mast met drukknop	Nieuw
	Mast met verkeerslicht, fietsers	Nieuw
	Mast met verkeerslicht, voetgangers	Nieuw
	Mast met onderlicht en wachttijdvoorspeller	Nieuw
	Mast met verkeerslicht	Nieuw
	Lichtmast	Nieuw
Arceering	Omschrijving	Status
	Bermen inzaaien met gras	Nieuw
	Asfalt	Bestaand
	Asfalt Zwart	Nieuw
	Molgoot van BSS halfsteensverband	Nieuw
	Tegel 300x300 mm halfsteensverband	Nieuw
	Tegel 300x300 mm halfsteensverband (kleur Rood)	Nieuw
	Klinkerverharding	Nieuw
	Halfverharding	Nieuw
	Grasbetonblokken	Nieuw
Viakvulling	Omschrijving	Status
	Asfalt Road	Nieuw
	Printbeton	Nieuw
	SMA - Deklaag KW Walsberg	Nieuw

Tekeningen:
3523-0500-DO-BBM-101-112 - Markering, bebording & bekabeling
3523-0500-DO-BEP-101-112 - Groenvoorziening
3523-0500-DO-DWP-101-104 - Dwarprofielen
3523-0500-DO-FAU-101-113 - Faunavoorzieningen
3523-0500-DO-GSC - Geluidsscherm
3523-0500-DO-K&L-101-112 - Kabels & Leidingen
3523-0500-DO-KWE-101 - Kunstwerk
3523-0500-DO-DVL - Openbare verlichting
3523-0500-DO-OVV-101 - Bushaltes
3523-0500-DO-VRI - Verkeersregelinstantie

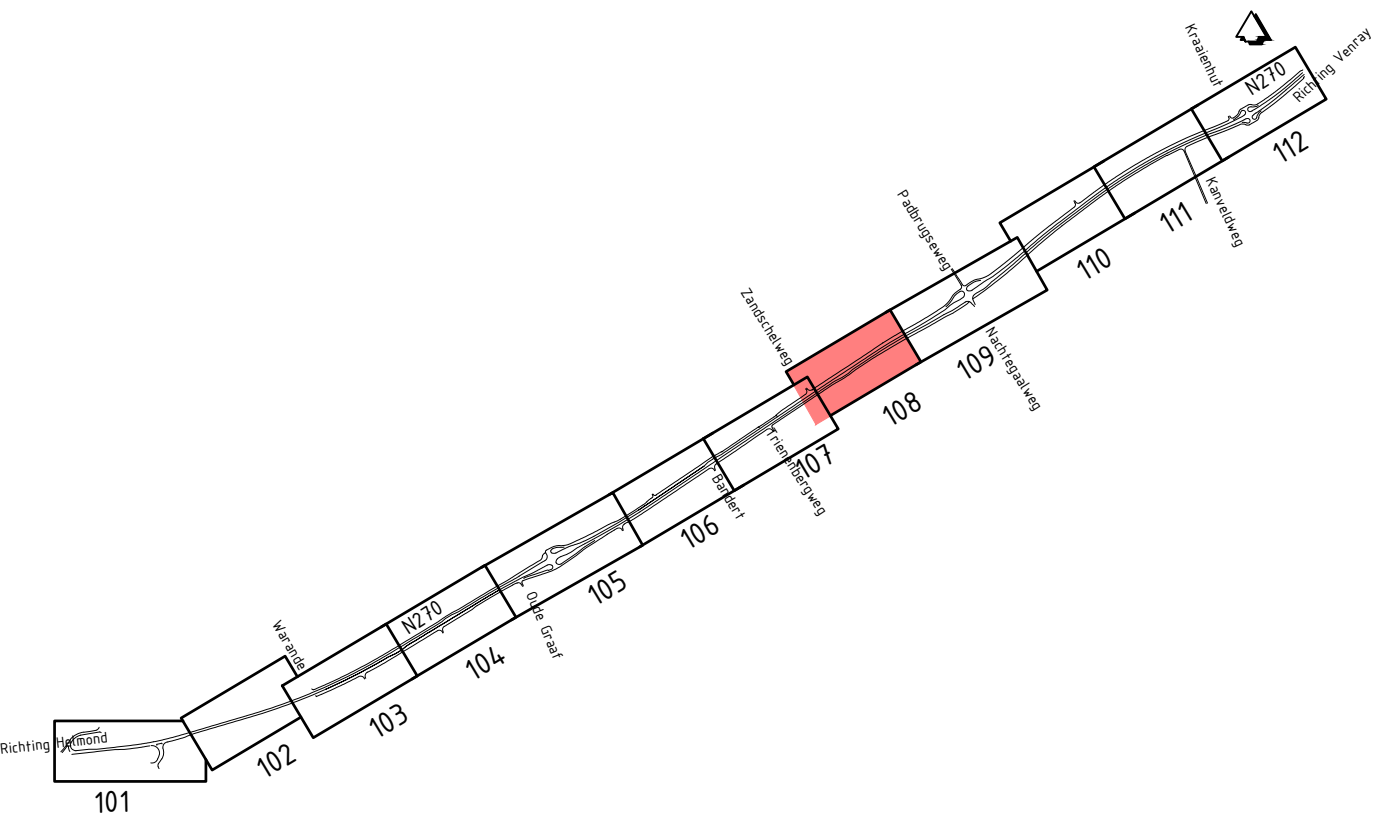

Provincie Noord-Brabant		Cluster Projecten en Vastgoed	ing.bureau uitbesteding:
Afdeling: I.P.M.		Brabantlaan 1 5216 TV 's-Hertogenbosch Telefoon (073) 681 28 12	
Reconstructie N270 gedeelte Deurne - Limburgse grens			
Definitief ontwerp Situatie			Contractnummer 271.06.02.RE
km: 28.000 - km: 28.400			schaal: 1:500 formaat: 594x1050
getekend	E. Braspenning	datum	04-08-2022
gecontroleerd	H.M. de Jong	datum	04-08-2022
vrijgegeven	N. Kuitjes	datum	04-08-2022
status	Definitief	versie	1.0
		registratienummer	3523-0500-DO-SIT-108

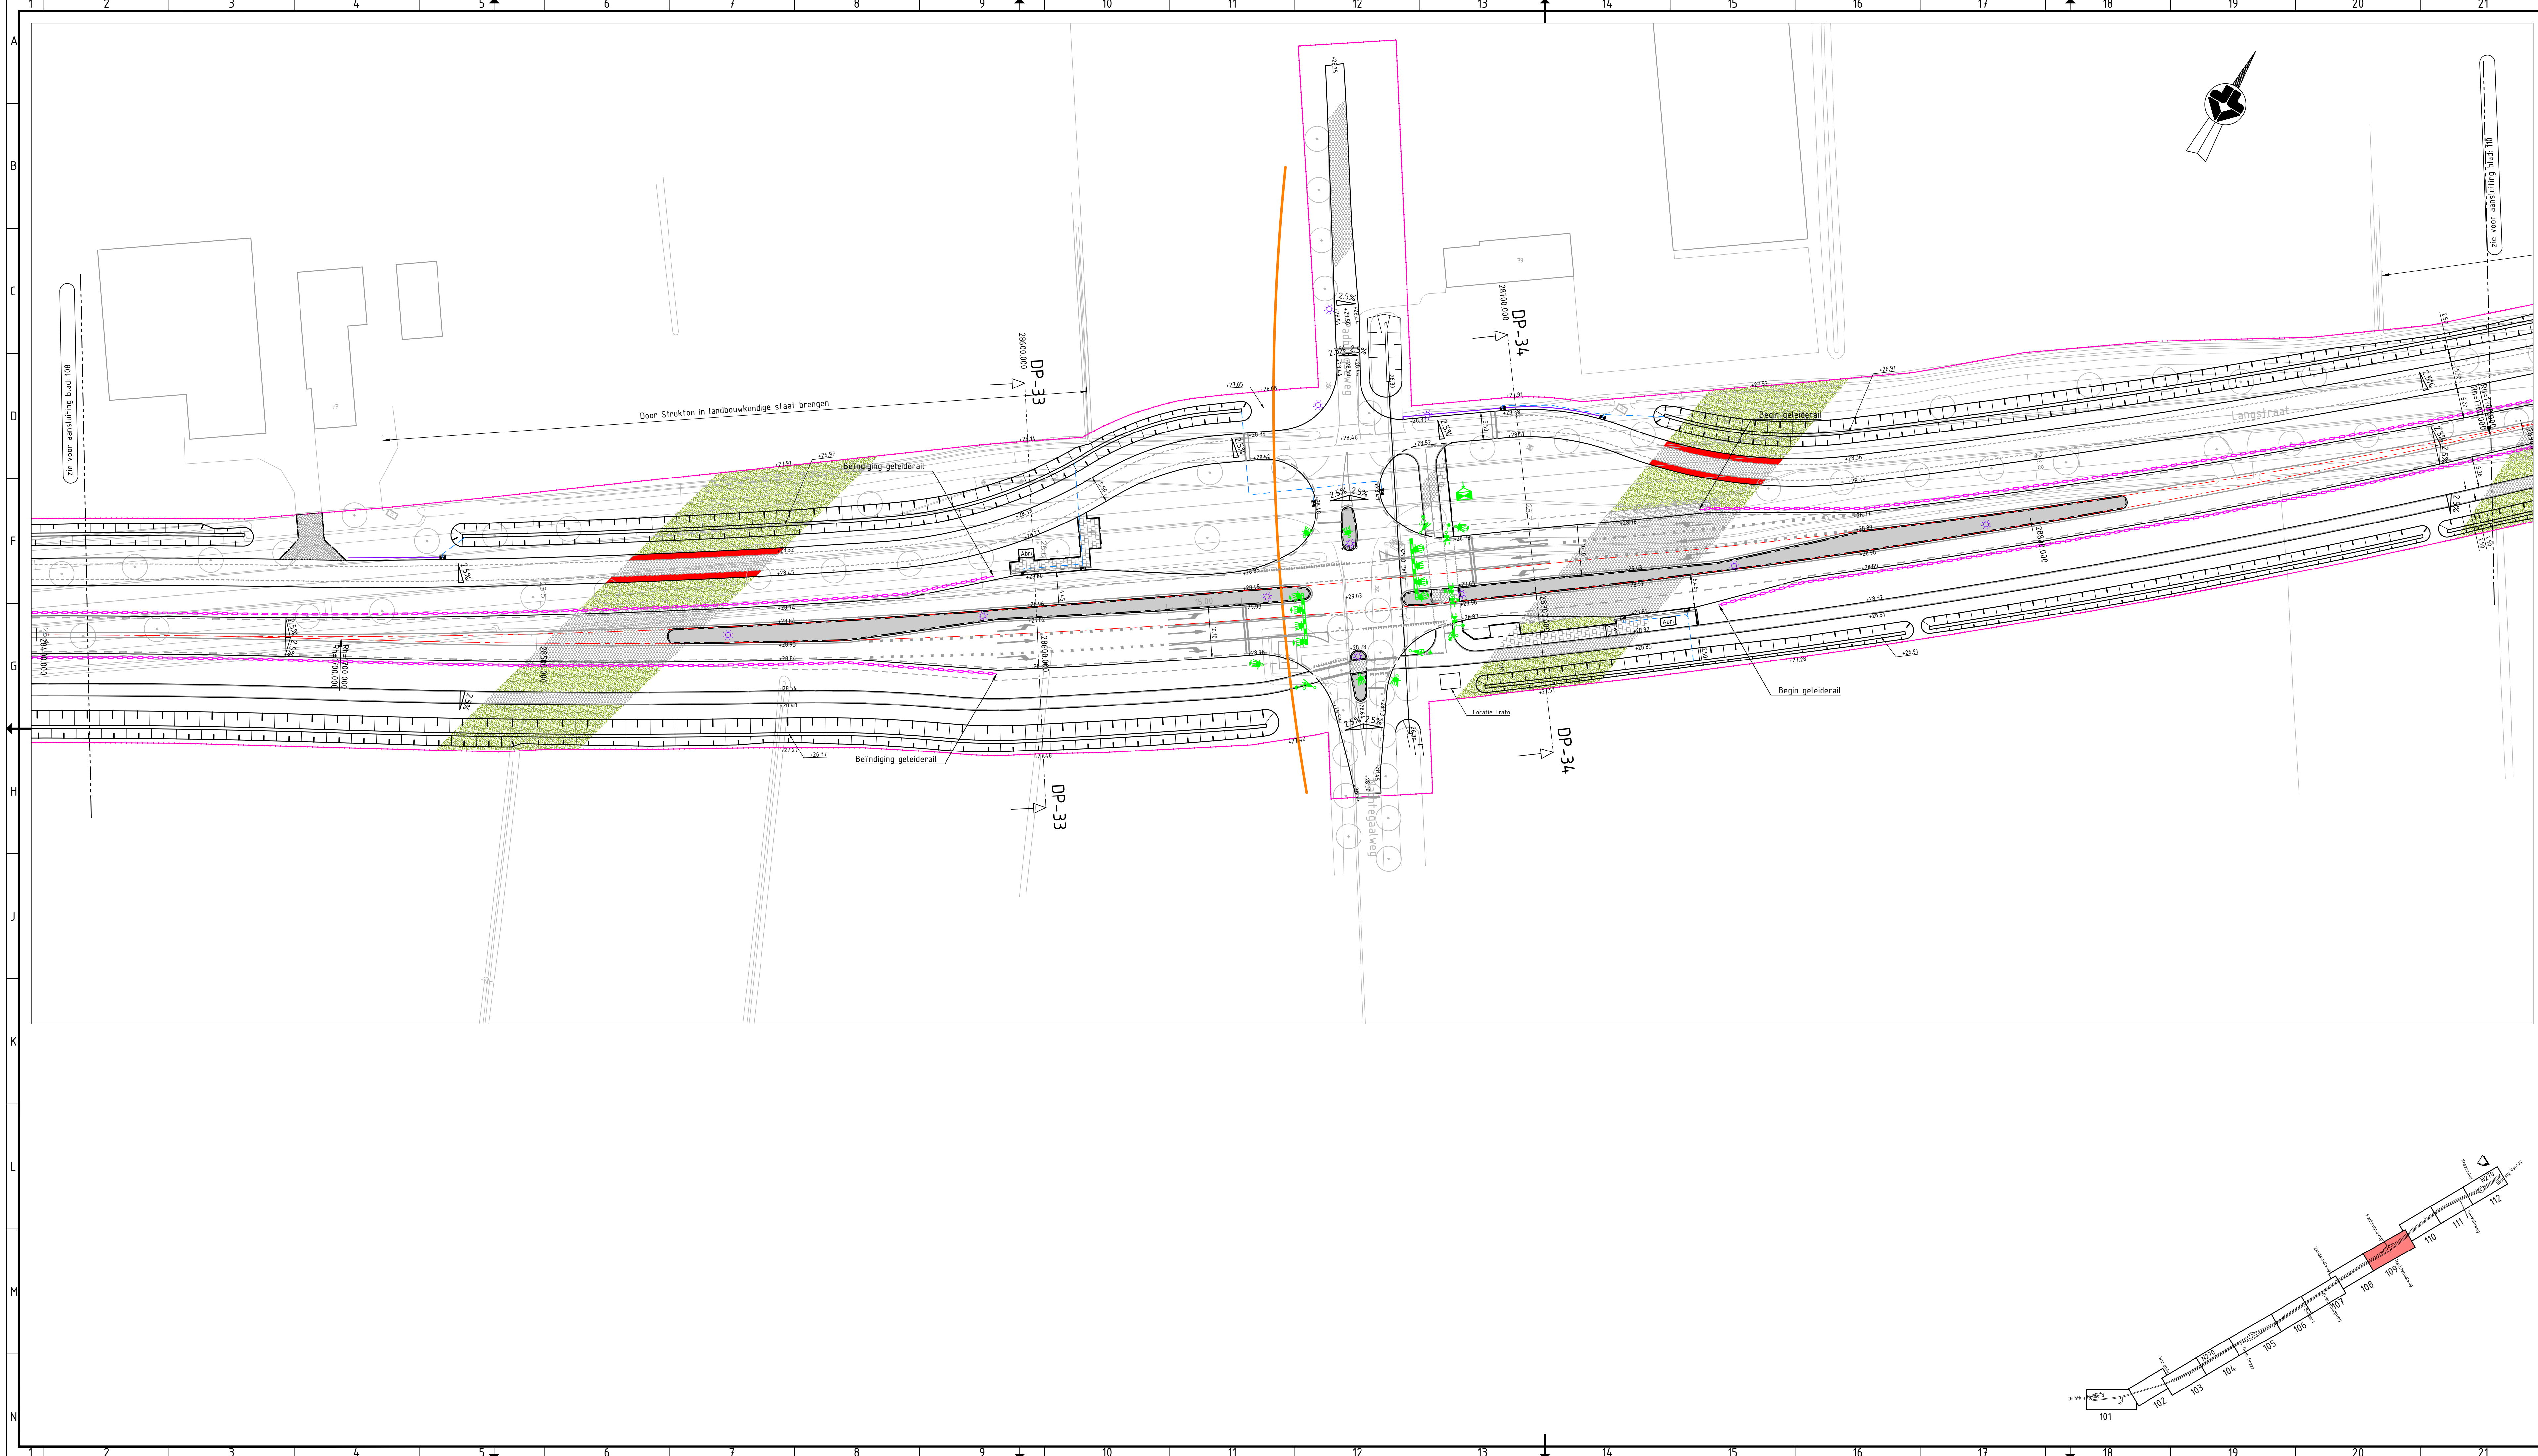

Legenda		
Geometrie	Omschrijving	Status
	Haag	Nieuw
	Systeengrens	Nieuw
	Gemeente-, Provincie- & Waterschapsgrens	Bestaand
	Geleiderail in aardebaan	Nieuw
	Antiverbindingscherm	Nieuw
	Voorzijde geluidsscherm	Nieuw
	Kantverharding	Nieuw
	Rand halfverharding	Nieuw
	Materiaalgrens verharding	Nieuw
	Faunapassage	Nieuw
	Hop-over	Nieuw
	Duiker	Nieuw
	Kolkaansluiting HWA Ø125 PVC, indien anders is aangegeven	Nieuw
	Goot	Nieuw
	Verloopband kantopsluiting	Nieuw
	Leicoblok	Nieuw
	Opsluitband 100x200 mm	Bestaand
	Opsluitband 100x200 mm	Nieuw
	PWS band 250x130 mm	Nieuw
	Trottoirband 130/150 mm	Nieuw
	Trottoirband RWS	Bestaand
	Trottoirband RWS	Nieuw
	Asfalt trapsgewijs vrezes	Nieuw
Symbol	Omschrijving	Status
	Boom	Bestaand
	Straatkoik 450x300 mm	Nieuw
	Trottoirkoik	Nieuw
	Innlelement 130/150 180x450x500 mm links	Nieuw
	Innlelement 130/150 180x450x500 mm midden	Nieuw
	Innlelement 130/150 180x450x500 mm rechts	Nieuw
	Dragconstructie met verkeerslichten	Nieuw
	Mast met drukknop	Nieuw
	Mast met verkeerslicht, fietsers	Nieuw
	Mast met verkeerslicht, voetgangers	Nieuw
	Mast met onderlicht en wachttijdvoorspeller	Nieuw
	Mast met verkeerslicht	Nieuw
	Lichtmast	Nieuw
Ancering	Omschrijving	Status
	Bermen inzaaien met gras	Nieuw
	Asfalt	Bestaand
	Asfalt Zwart	Nieuw
	Molgoot van BSS halfsteensverband	Nieuw
	Tegel 300x300 mm halfsteensverband	Nieuw
	Tegel 300x300 mm halfsteensverband (kleur Rood)	Nieuw
	Klinkerverharding	Nieuw
	Halfverharding	Nieuw
	Grasbetonblokken	Nieuw
Viakvulling	Omschrijving	Status
	Asfalt Rood	Nieuw
	Printbeton	Nieuw
	SMA - Deklaag KW Walsberg	Nieuw

Tekeningen:
3523-0500-DO-BBM-101-112 - Markering, bebording & bebakening
3523-0500-DO-BEP-101-112 - Groenvoorziening
3523-0500-DO-DWP-101-104 - Dwaerprofielen
3523-0500-DO-FAU-101-113 - Faunavoorzieningen
3523-0500-DO-OSC - Geluidsscherm
3523-0500-DO-K&L-101-112 - Kabels & Leidingen
3523-0500-DO-KWE-101 - Kunstwerk
3523-0500-DO-OVL - Openbare verlichting
3523-0500-DO-OVV-101 - Bushaltes
3523-0500-DO-VRI - Verkeersregelinstantie

Provincie Noord-Brabant

Cluster Projecten en Vastgoed

ing.bureau uitbesteding:

Brabantlaan 1 5216 TV 's-Hertogenbosch
Telefoon (073) 681 28 12

Afdeling: I.P.M.

Reconstructie N270 gedeelte Deurne - Limburgse grens


Definitief ontwerp
Situatie

Contractnummer
271.06.02.RE

km: 28.400 - km: 28.900


schaal: 1:500
formaat: 594x1260

geleend	E. Brasspenning	datum	04-08-2022	in 12 bladen	blad nr. 9
gecontroleerd	H.M. de Jong	datum	04-08-2022	projectnummer	3523-0500
vrijgegeven	N. Kuitjes	datum	04-08-2022	code	
status	Definitief	versie	1.0	registratienummer	3523-0500-DO-SIT-109

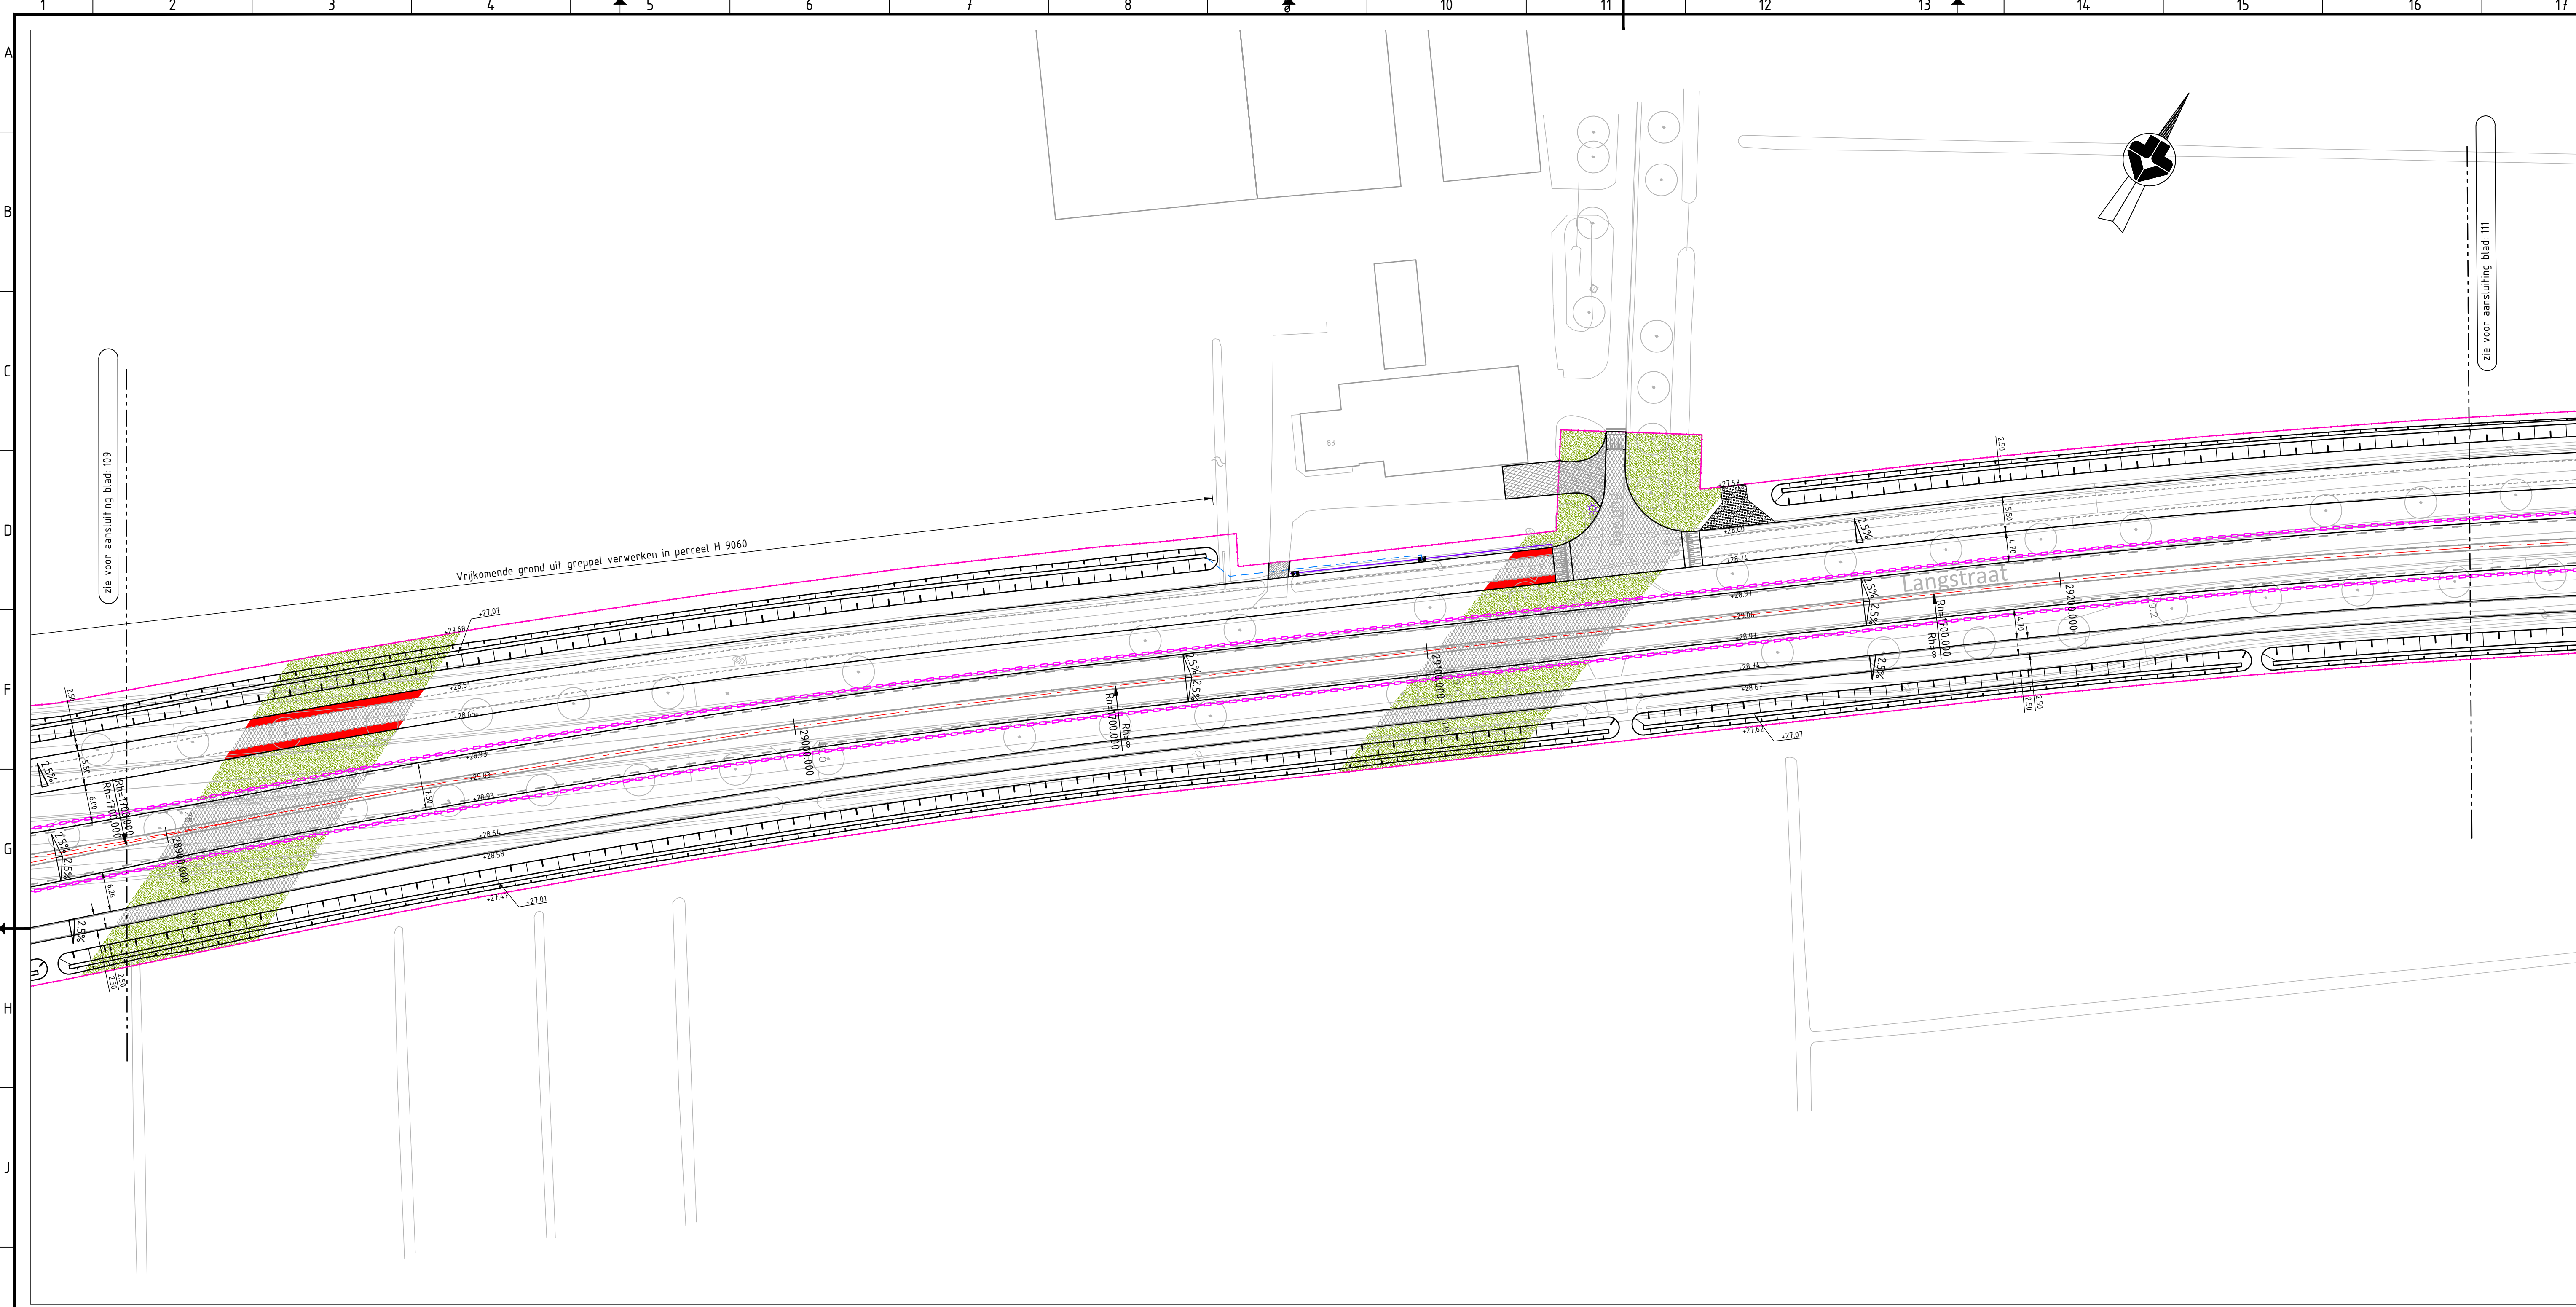


Legenda		
Geometrie	Omschrijving	Status
	Haag	Nieuw
	Systeengrens	Nieuw
	Gemeente-, Provincie- & Waterschapsgrens	Bestaand
	Geleiderail in aardebaan	Nieuw
	Antiverblindingscherm	Nieuw
	Voorzijde geluidsscherm	Nieuw
	Kantverharding	Nieuw
	Rand halfverharding	Nieuw
	Materiaalgrens verharding	Nieuw
	Faunapassage	Nieuw
	Hop-over	Nieuw
	Duiker	Nieuw
	Kolkaansluiting HWA Ø125 PVC, indien anders is aangegeven	Nieuw
	Goot	Nieuw
	Verloopband kantopsluiting	Nieuw
	Leiconblok	Nieuw
	Opsluitband 100x200 mm	Bestaand
	Opsluitband 100x200 mm	Nieuw
	PWS band 250x130 mm	Nieuw
	Trottoirband 130/150 mm	Nieuw
	Trottoirband RWS	Bestaand
	Trottoirband RWS	Nieuw
	Asfalt trapsgewijs vrezes	Nieuw
Symbol	Omschrijving	Status
	Boom	Bestaand
	Straatkolk 450x300 mm	Nieuw
	Trottoirkolk	Nieuw
	Inritelement 130/150 180x450x500 mm links	Nieuw
	Inritelement 130/150 180x450x500 mm midden	Nieuw
	Inritelement 130/150 180x450x500 mm rechts	Nieuw
	Draagconstructie met verkeerslichten	Nieuw
	Mast met drukknop	Nieuw
	Mast met verkeerslicht, fietsers	Nieuw
	Mast met verkeerslicht, voetgangers	Nieuw
	Mast met onderlicht en wachttijdvoorspeller	Nieuw
	Mast met verkeerslicht	Nieuw
	Lichtmast	Nieuw
Arceering	Omschrijving	Status
	Bermen inzaaien met gras	Nieuw
	Asfalt	Bestaand
	Asfalt Zwart	Nieuw
	Molgoot van BSS halfsteensverband	Nieuw
	Tegel 300x300 mm halfsteensverband	Nieuw
	Tegel 300x300 mm halfsteensverband (kleur Rood)	Nieuw
	Klinkerverharding	Nieuw
	Halfverharding	Nieuw
	Grasbetonblokken	Nieuw
Viakvulling	Omschrijving	Status
	Asfalt Rood	Nieuw
	Printbeton	Nieuw
	SMA - Deklaag KW Walsberg	Nieuw

Tekeningen:
3523-0500-DO-BBM-101-112 - Markering, bebording & bekabeling
3523-0500-DO-BEP-101-112 - Groenvoorziening
3523-0500-DO-DWP-101-104 - Dwarprofielen
3523-0500-DO-FAU-101-113 - Faunavoorzieningen
3523-0500-DO-GSC - Geluidsscherm
3523-0500-DO-K&L-101-112 - Kabels & Leidingen
3523-0500-DO-KWE-101 - Kunstwerk
3523-0500-DO-DVL - Openbare verlichting
3523-0500-DO-OVV-101 - Bushaltes
3523-0500-DO-VRI - Verkeersregelinstallatie

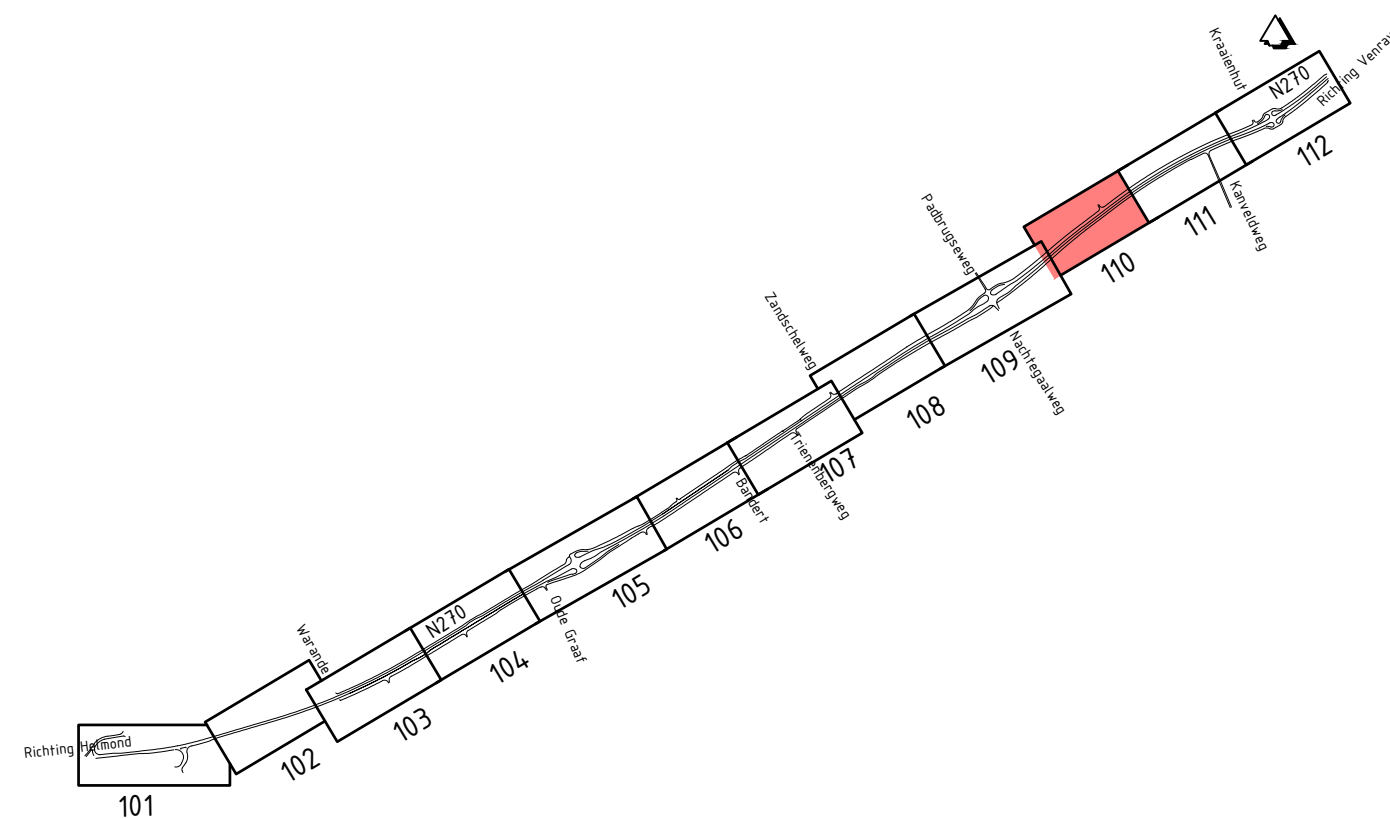


Provincie Noord-Brabant		Cluster Projecten en Vastgoed	ing.bureau uitbesteding:
Afdeling: I.P.M.		Brabantlaan 1 5216 TV 's-Hertogenbosch Telefoon (073) 681 28 12	
Reconstructie N270 gedeelte Deurne - Limburgse grens			
Definitief ontwerp			Contractnummer
Situatie			271.06.02.RE
km: 28.900 - km: 29.300			schaal: 1:500 formaat: 594x1050
getekend	E. Braspenning	datum	04-08-2022
gecontroleerd	H.M. de Jong	datum	04-08-2022
vrijgegeven	N. Kuitjes	datum	04-08-2022
status	Definitief	versie	1.0
			registratienummer 3523-0500-DO-SIT-110

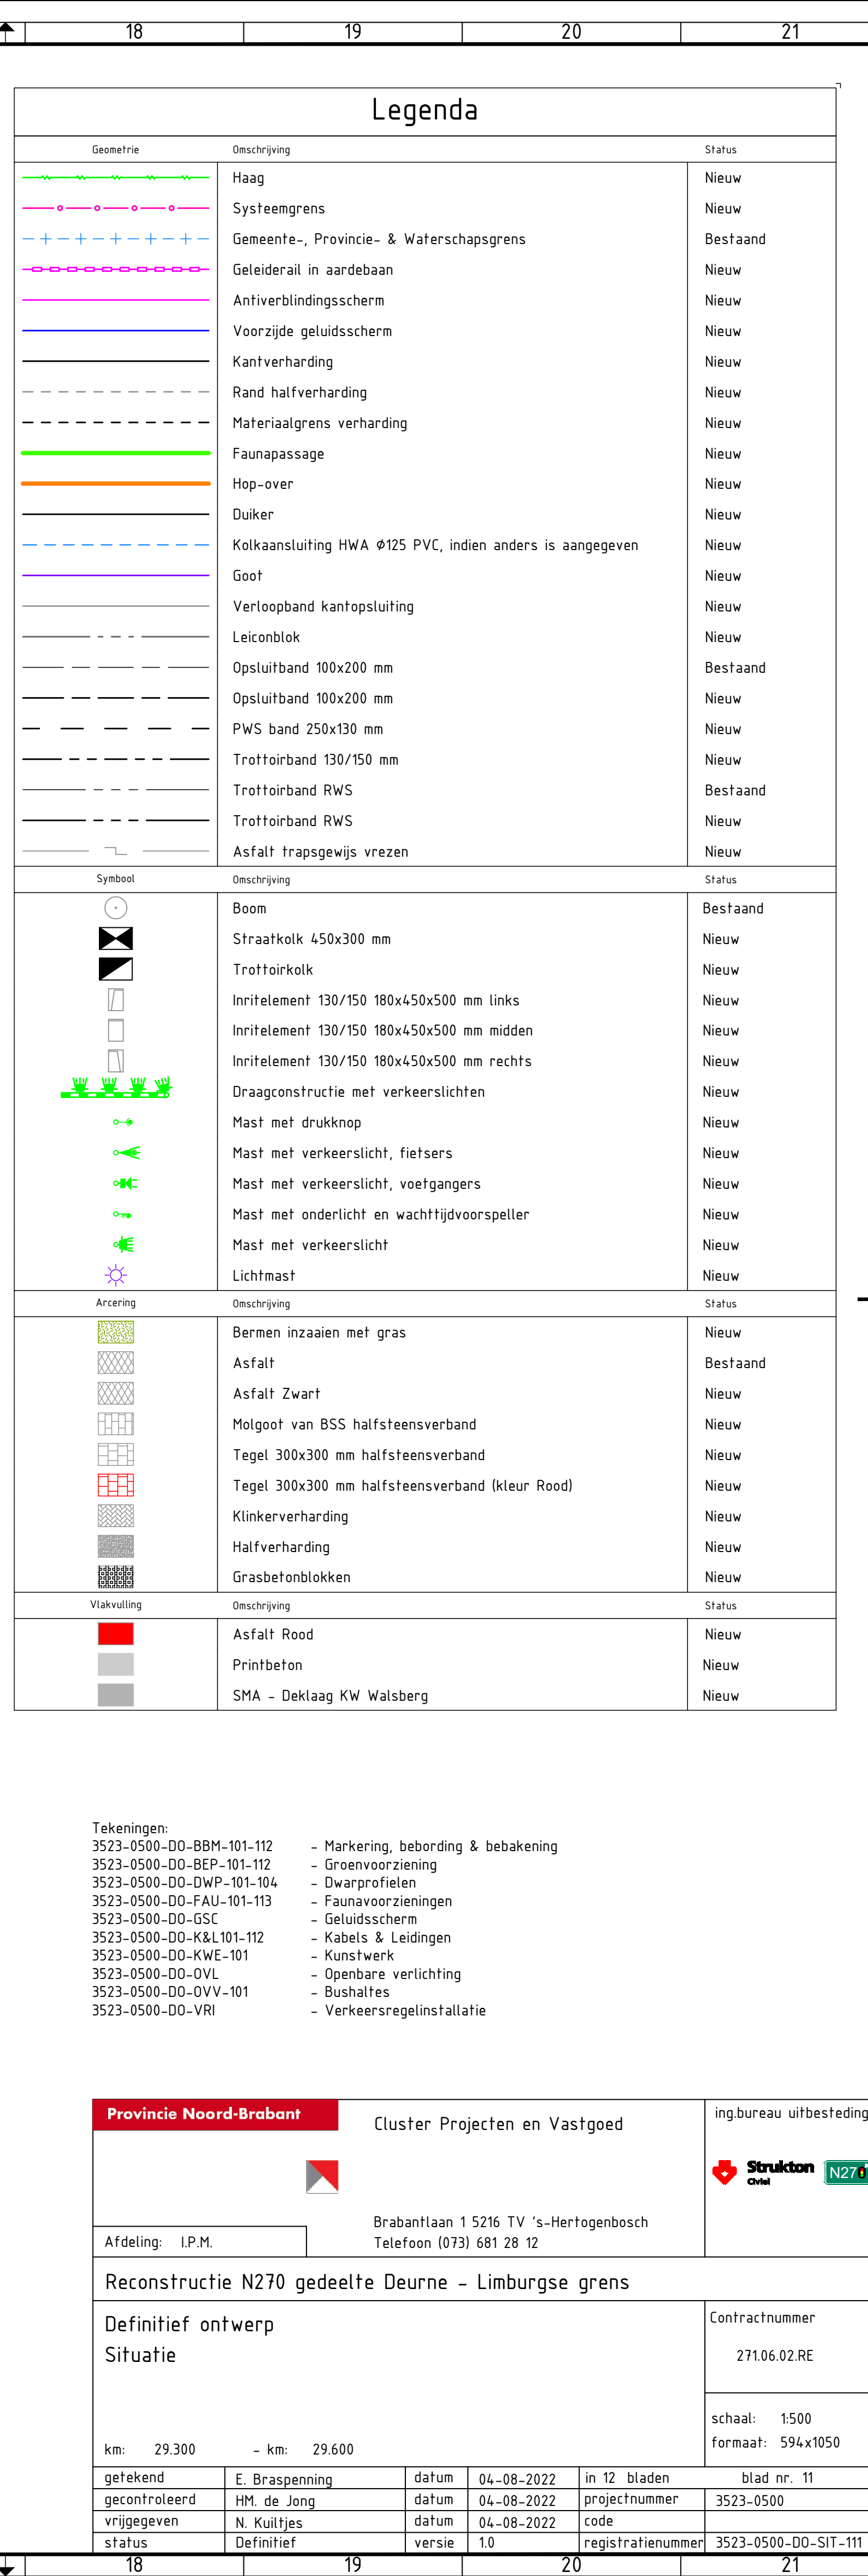


Tekeningen:	
3523-0500-DO-BBM-101-112	- Markering, bebording & bebakening
3523-0500-DO-BEP-101-112	- Groenvoorzieningen
3523-0500-DO-DWP-101-104	- Duwprofielen
3523-0500-DO-FAU-101-113	- Faunavoorzieningen
3523-0500-DO-GSC	- Geluidsscherm
3523-0500-DO-KAL-101-112	- Kabels & Leidingen
3523-0500-DO-KWE-101	- Kunstwerk
3523-0500-DO-OVL	- Openbare verlichting
3523-0500-DO-OVV-101	- Bushaltes
3523-0500-DO-VRI	- Verkeersregelsinstallatie

Provincie Noord-Brabant		Cluster Projecten en Vastgoed		ingebureau uitbesteding	
		 			
Afdeling: I.P.M.		Brabantlaan 1 5216 TV 's-Hertogenbosch Telefoon (073) 681 28 12			
Reconstructie N270 gedeelte Deurne – Limburgse grens					
Definitief ontwerp Situatie				Contractnummer 271.06.02.RE schaal: 1500 formaat: 594x1050	
km: 29.300 - km: 29.600					
getekend	E. Braspenning	datum	04-08-2022	in 12 bladen	blad nr. 11
gecontroleerd	HM. de Jong	datum	04-08-2022	projectnummer	3523-0500
vragegeven	N. Kuitjes	datum	04-08-2022	code	
status	Definitief	versie	1.0	registratienummer	3523-0500-DO-SIT-111

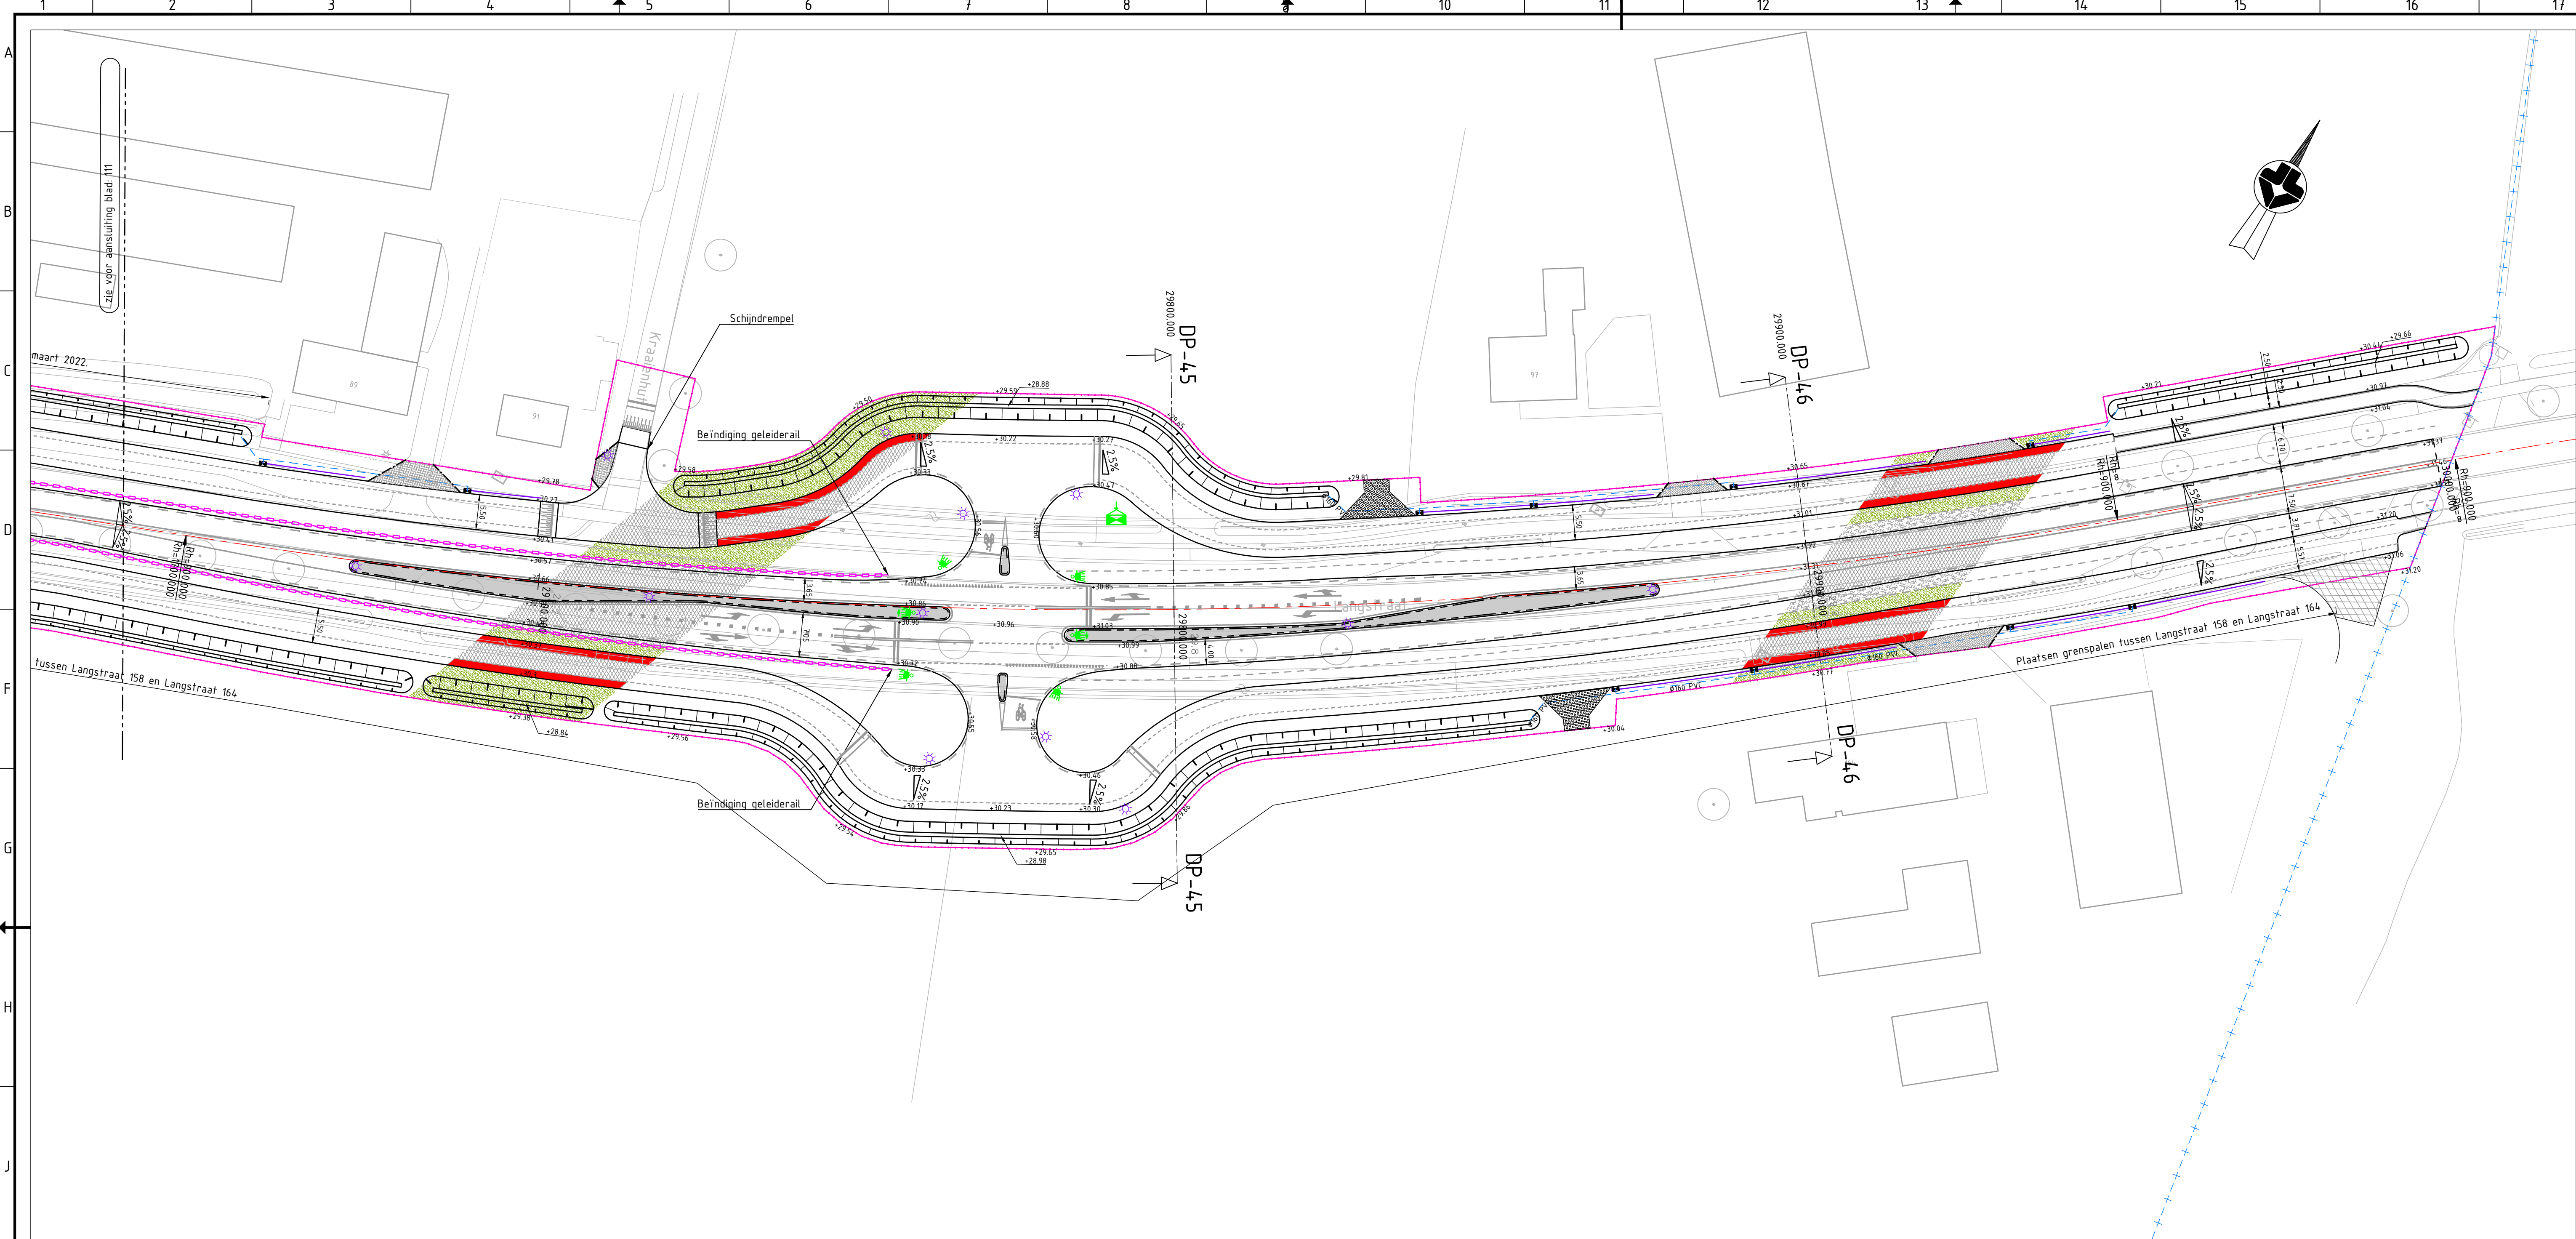

Legenda		
Geometrie	Omschrijving	Status
	Haag	Nieuw
	Systeengrens	Nieuw
	Gemeente-, Provincie- & Waterschapsgrens	Bestaand
	Geleiderail in aardebaan	Nieuw
	Antiverblindingscherm	Nieuw
	Voorzijde geluidsscherm	Nieuw
	Kantverharding	Nieuw
	Rand halfverharding	Nieuw
	Materiaalgrens verharding	Nieuw
	Faunapassage	Nieuw
	Hop-over	Nieuw
	Duiker	Nieuw
	Kolkaansluiting HWA Ø125 PVC, indien anders is aangegeven	Nieuw
	Goot	Nieuw
	Verloopband kantopsluiting	Nieuw
	Leicoblok	Nieuw
	Opsluitband 100x200 mm	Bestaand
	Opsluitband 100x200 mm	Nieuw
	PWS band 250x130 mm	Nieuw
	Trottoirband 130/150 mm	Nieuw
	Trottoirband RWS	Bestaand
	Trottoirband RWS	Nieuw
	Asfalt trapsgewijs vrezes	Nieuw
Symbol	Omschrijving	Status
	Boom	Bestaand
	Straatkoliek 450x300 mm	Nieuw
	Trottoirkolk	Nieuw
	Inritelement 130/150 180x450x500 mm links	Nieuw
	Inritelement 130/150 180x450x500 mm midden	Nieuw
	Inritelement 130/150 180x450x500 mm rechts	Nieuw
	Draagconstructie met verkeerslichten	Nieuw
	Mast met drukknop	Nieuw
	Mast met verkeerslicht, fietsers	Nieuw
	Mast met verkeerslicht, voetgangers	Nieuw
	Mast met onderlicht en wachttijdvoorspeller	Nieuw
	Mast met verkeerslicht	Nieuw
	Lichtmast	Nieuw
Arceering	Omschrijving	Status
	Bermen inzaaien met gras	Nieuw
	Asfalt	Bestaand
	Asfalt Zwart	Nieuw
	Molgoot van BSS halfsteensverband	Nieuw
	Tegel 300x300 mm halfsteensverband	Nieuw
	Tegel 300x300 mm halfsteensverband (kleur Rood)	Nieuw
	Klinkerverharding	Nieuw
	Halfverharding	Nieuw
	Grasbetonblokken	Nieuw
Viakvulling	Omschrijving	Status
	Asfalt Road	Nieuw
	Printbeton	Nieuw
	SMA - Deklaag KW Walsberg	Nieuw

Tekeningen:
3523-0500-DO-BBM-101-112 - Markering, bebording & bekabeling
3523-0500-DO-BEP-101-112 - Groenvoorziening
3523-0500-DO-DWP-101-104 - Dwarprofielen
3523-0500-DO-FAL-101-113 - Faunavoorzieningen
3523-0500-DO-GSC - Geluidsscherm
3523-0500-DO-K&L-101-112 - Kabels & Leidingen
3523-0500-DO-KWE-101 - Kunstwerk
3523-0500-DO-OVL - Openbare verlichting
3523-0500-DO-OVV-101 - Bushaltes
3523-0500-DO-VRI - Verkeersregelinstantie

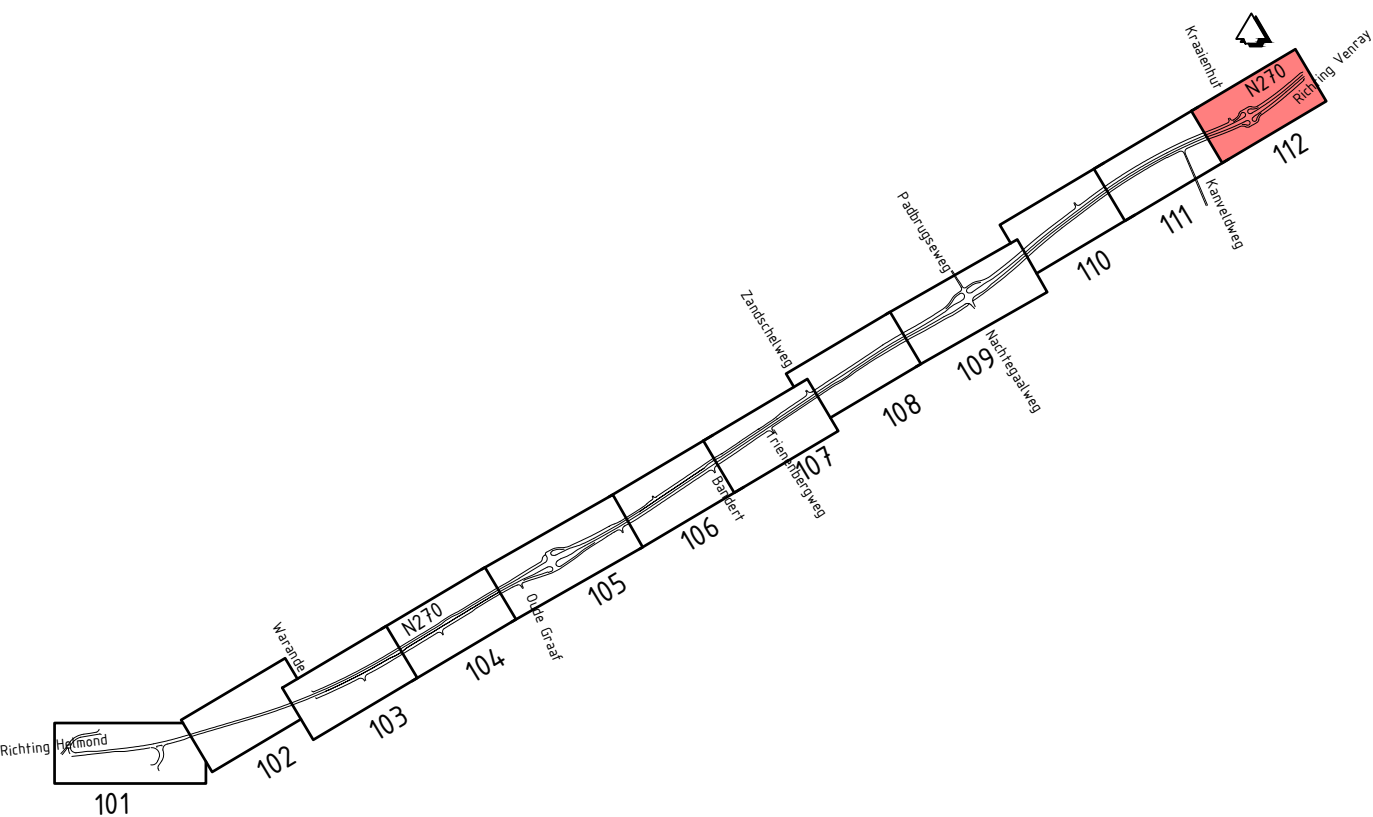

Provincie Noord-Brabant		Cluster Projecten en Vastgoed	ing.bureau uitbesteding:
		Brabantlaan 1 5216 TV 's-Hertogenbosch Telefoon (073) 681 28 12	
Afdeling: I.P.M.		Reconstructie N270 gedeelte Deurne - Limburgse grens	
Definitief ontwerp		Contractnummer	
Situatie		271.06.02.RE	
km: 29.600 - km: 30.000		schaal: 1:500 formaat: 594x1050	
getekend	E. Braspenning	datum	04-08-2022
gecontroleerd	H.M. de Jong	datum	04-08-2022
vrijgegeven	N. Kuitjes	datum	04-08-2022
status	Definitief	versie	1.0
		registratienummer	3523-0500-DO-SIT-112