


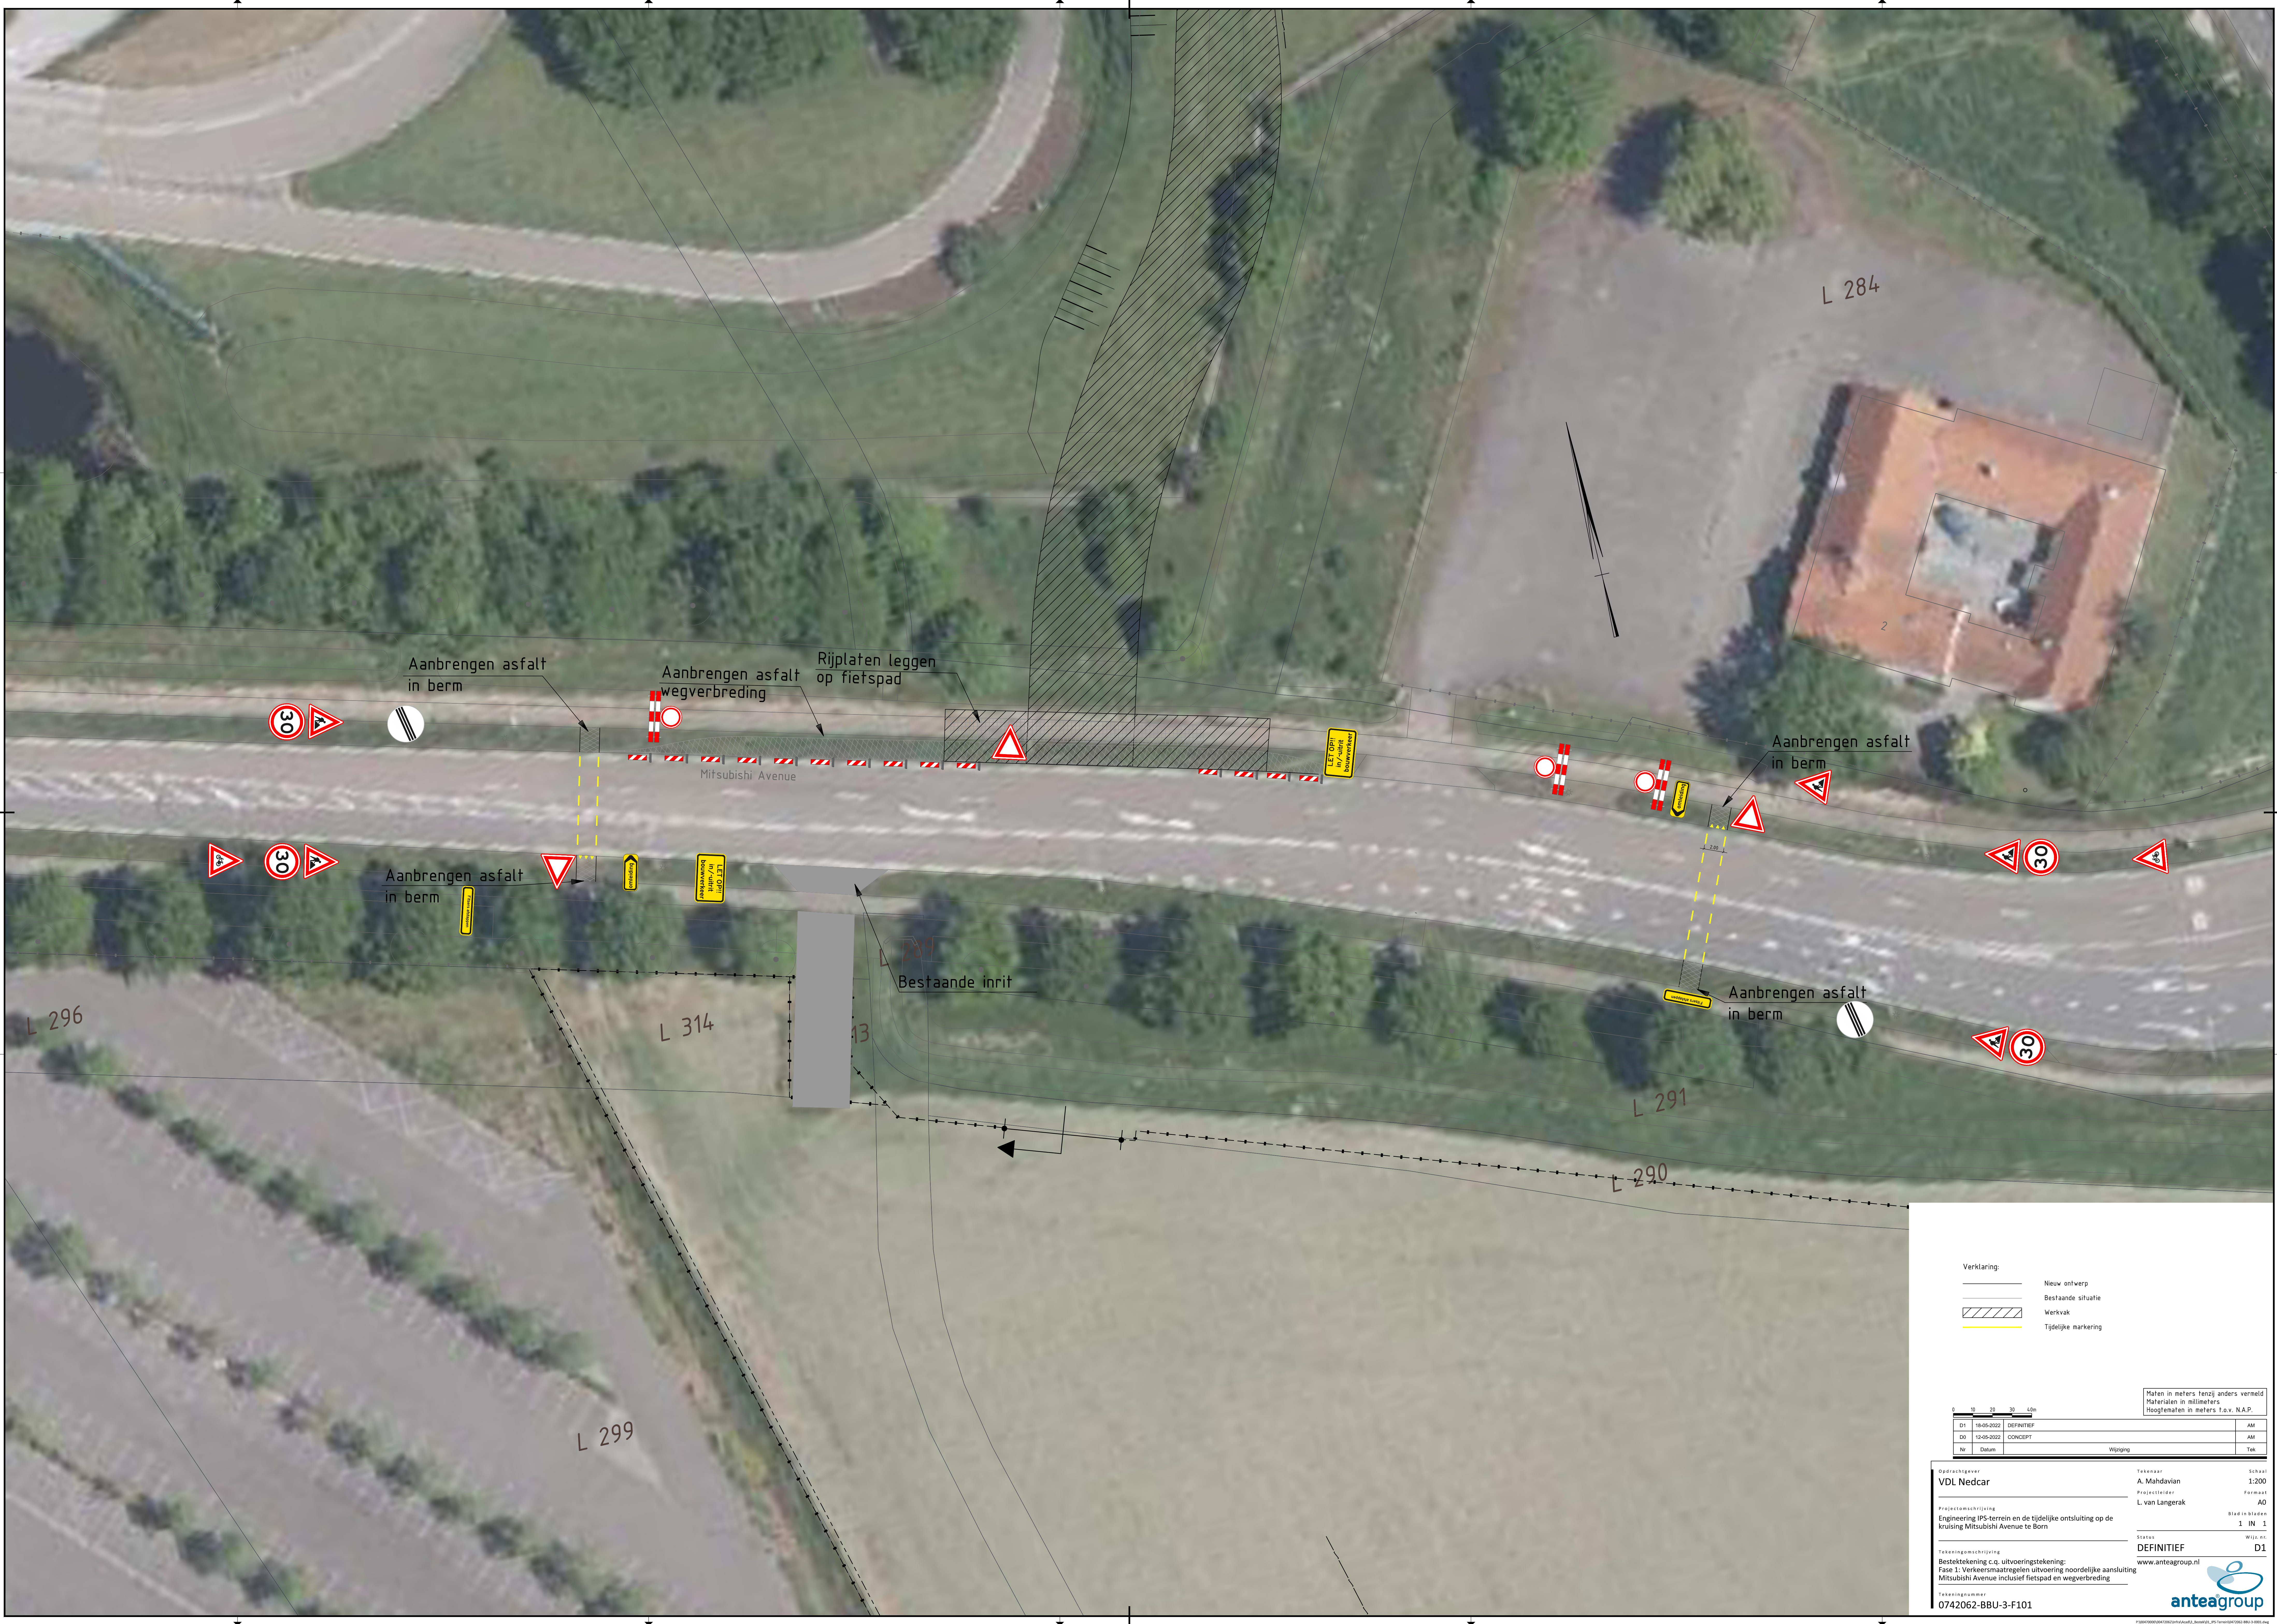

- Verklaring:
- Nieuw ontwerp
 - Bestaande situatie
 - Werkvak
 - Tijdelijke markering

0 10 20 30 40m				Maten in meters tenzij anders vermeld	
D1		18-09-2022	DEFINITIEF	AM	
D0		15-08-2022	CONCEPT	AM	
Nr.		Datum		Wegwijzing	Tek.

Opdrachtgever		Tekenaar	Schaal
VDL Nedcar		A. Mahdavian	1:200
Projectomschrijving		Projectleider	Formaat
Engineering IPS-terrein en de tijdelijke ontsluiting op de kruising Mitsubishi Avenue te Born		L. van Langerak	A0
Tekeningsomschrijving		Stadium	Blad in bladen
Bestektekoning c.q. uitvoeringstekening: Fase 1: Verkeersmaatregelen uitvoering noordelijke aansluiting Mitsubishi Avenue inclusief fietspad en wegverbreding		DEFINITIEF	1 IN 1
Tekeningsnummer		www.anteagroup.nl	Wijziging
0742062-BBU-3-F101			D1

