


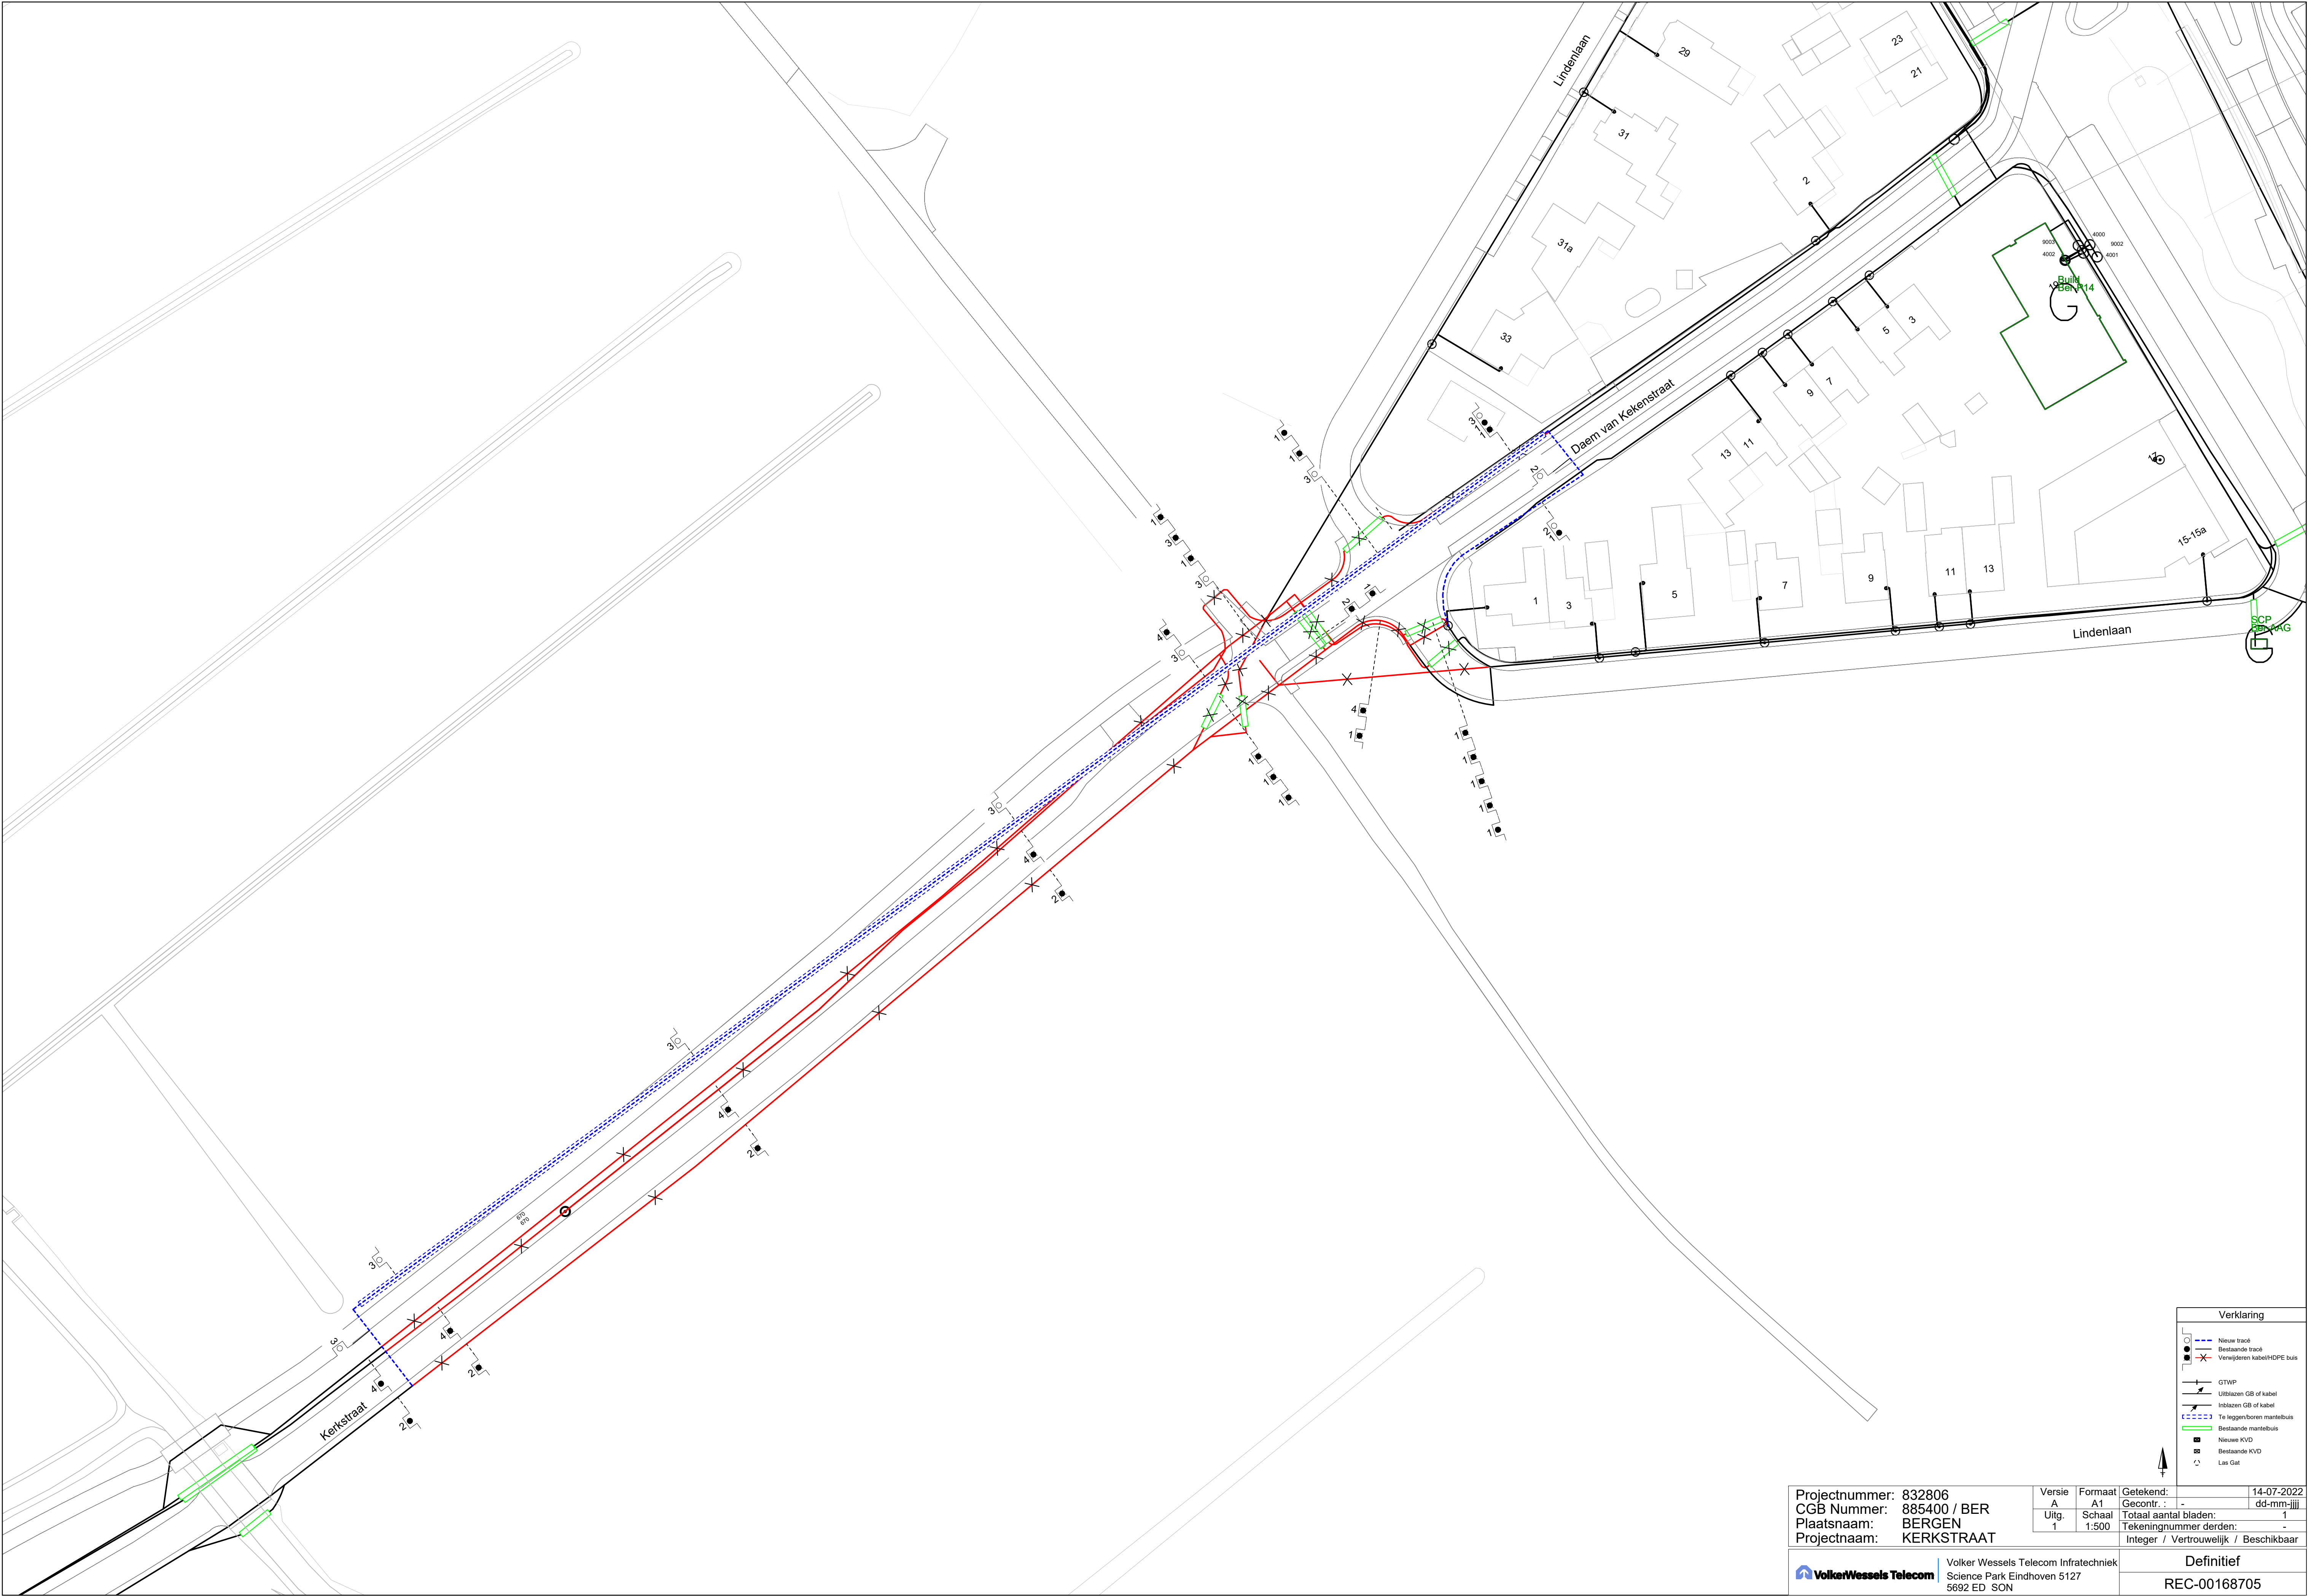

Projectnummer: 832806		Versie	Formaat	Getekend:	14-07-2022
CGB Nummer: 885400 / BER		A	A1	Gecontr.:	dd-mm-jjjj
Plaatsnaam: BERGEN		Uitg.	Schaal	Totaal aantal bladen:	
Projectnaam: KERKSTRAAT		1	1:500	1	
		Tekeningsnummer derden:			
		Integer / Vertrouwelijk / Beschikbaar			
VolkerWessels Telecom		Volker Wessels Telecom Infratechniek			Definitief
		Science Park Eindhoven 5127			REC-00168705
		5692 ED SON			