


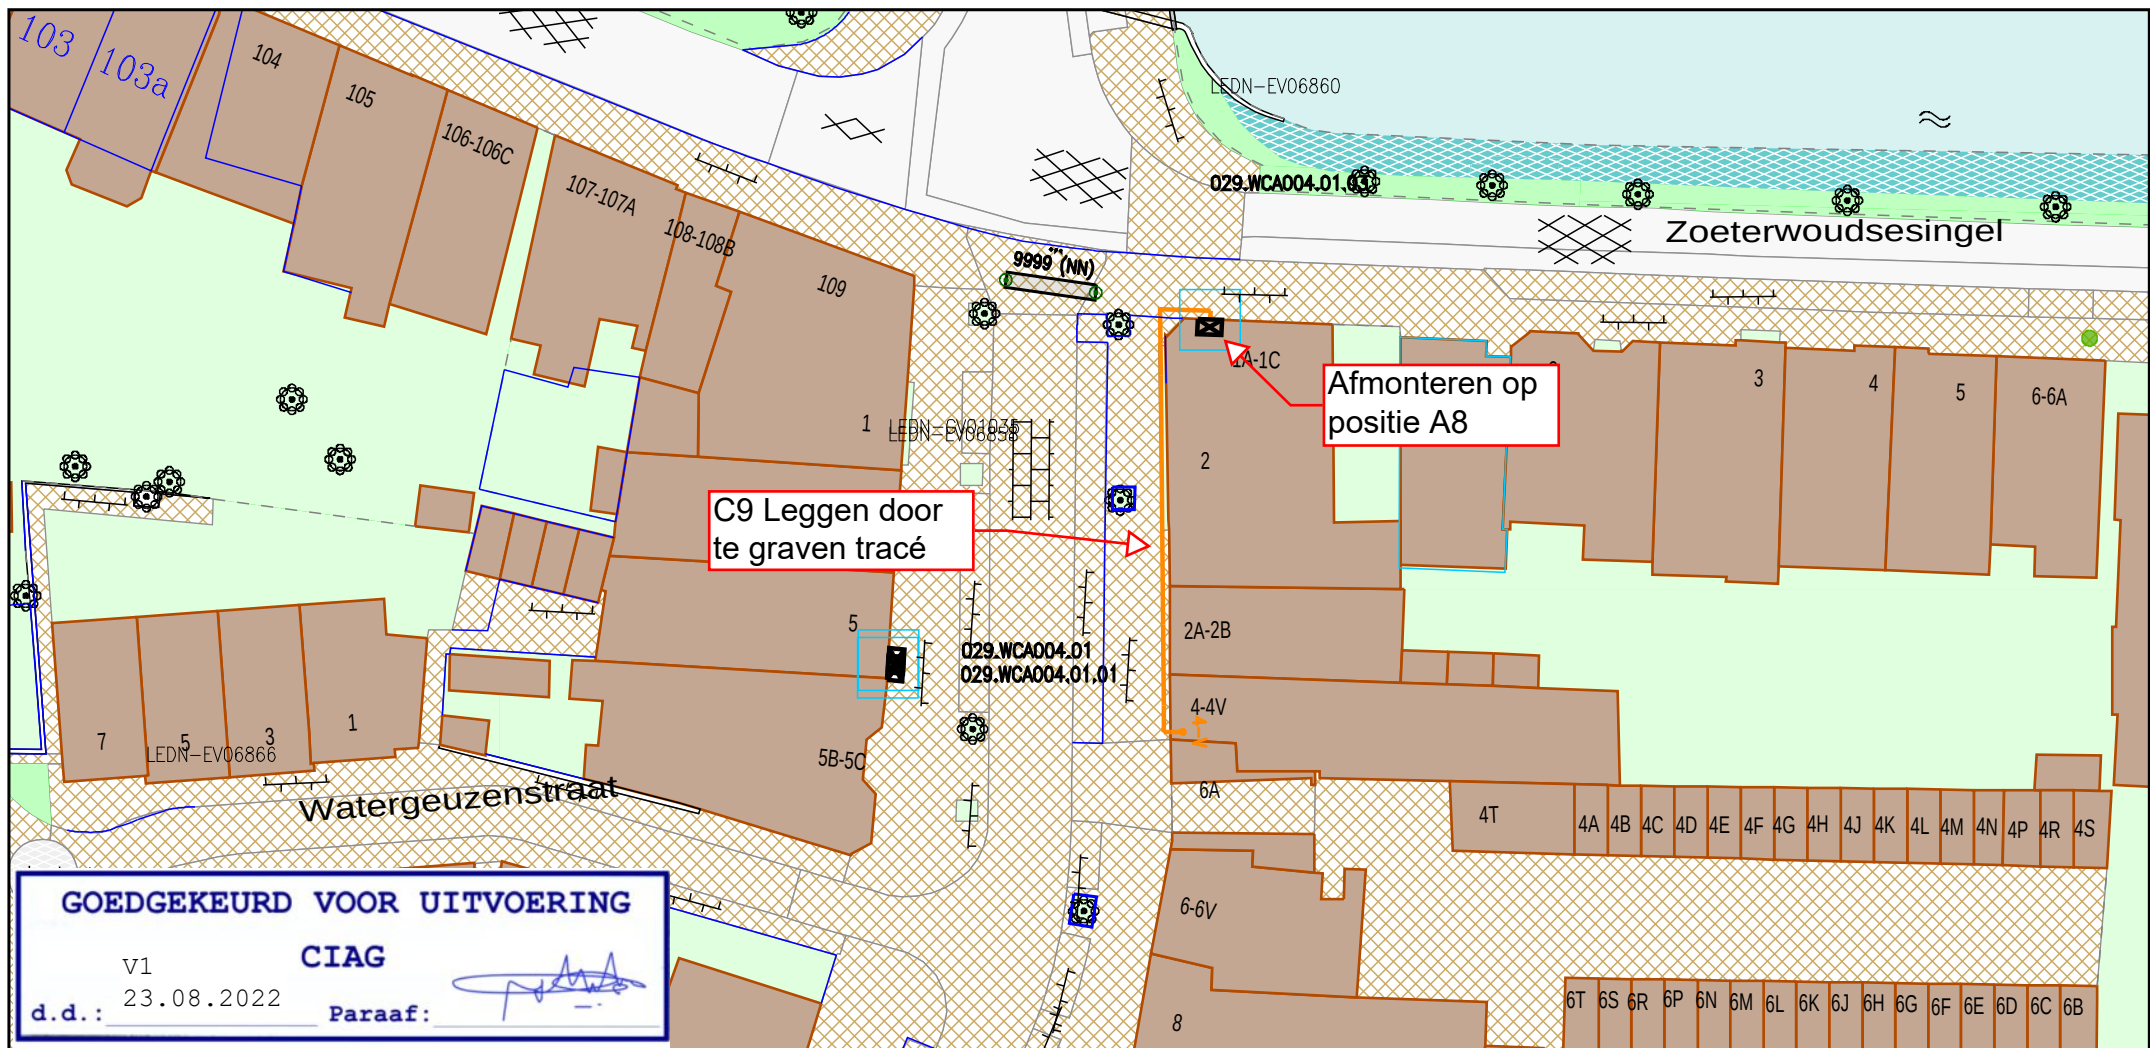

Legenda

-  Behuizing / Huisje(in bedrijf)
-  Geul(gepland)
-  Mantelbuis(geplaatst)

CAI [Gis]

-  Cai Aansluitdoos(gepland)
-  Cai Mof(in bedrijf)

Behoort bij beschikking van
Burgemeester en Wethouders
van Leiden

BV. Z22/3431690



Title: 1001933786_Herenstraat_4_V_Leiden

Nummer 93517-463115

LEIDEN

LEIDEN

Schaal: 1:500

User: jindemans01

ACE: CATV

Plotdatum: 23/08/2022

Size: A4

vodafone  Ziggo 

