


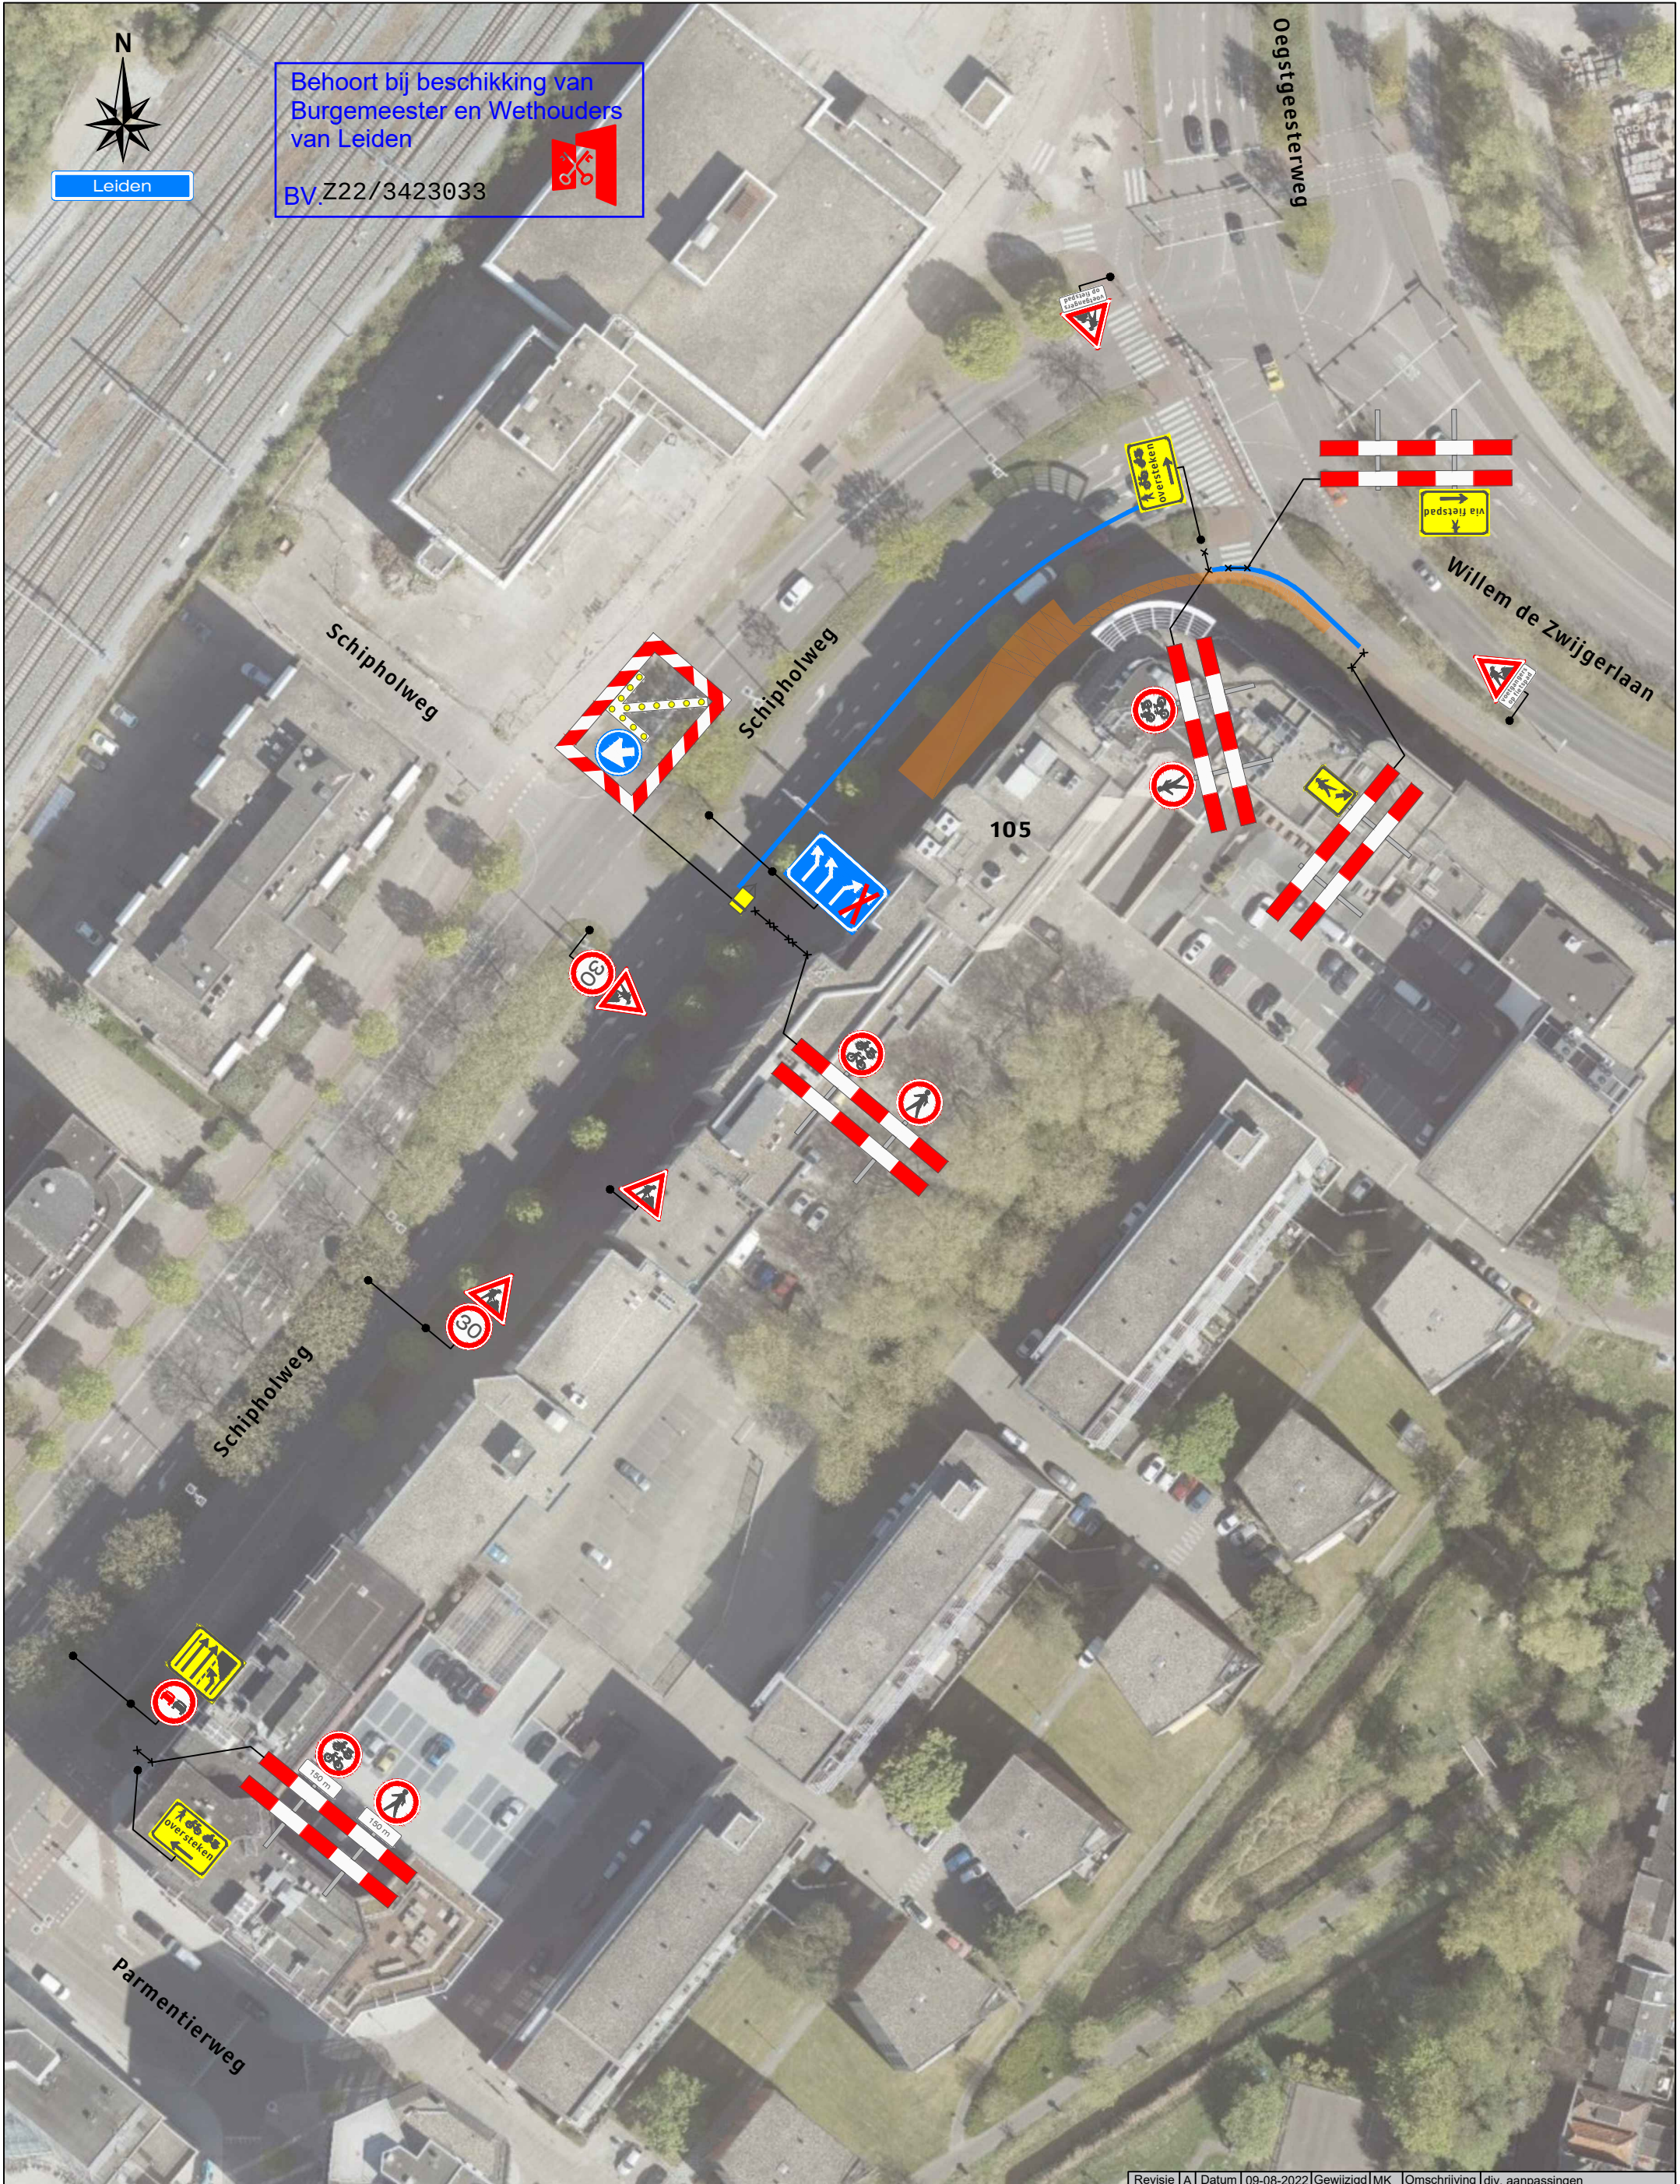

Leiden

Behoort bij beschikking van
Burgemeester en Wethouders
van Leiden
BV.Z22/3423033

Legenda

Werkruimte

Bakens
(ca. 100 m)

Werkvakindeling voetpad

20m

20m

Werkvakindeling fietspad

25m

25m

Opdrachtgever:

liander

Versluys verkeersbouw B.V.
Bodegraven - Ede - Rotterdam - Vijfhuizen

Revisie

A

Datum

09-08-2022

Gewijzigd

MK

Omschrijving

div. aanpassingen

Project:

Ypenburgbocht 275 te Leiden

Onderdeel:

afzetting

Afstand VRI:

....

m

Gecontroleerd

: M. Knopper

Datum

: 05-08-2022

Referentienr.

:

D. Visser

Datum

: 05-08-2022

Formaat:

A3

Schaal:

nvt

Status:

Concept

Tekeningnummer:

122-03188-01

Plaatsing conform CROW 96a en 96b - Conflicterende bebording / bewegwijzering afdekken

Kaartgegevens © 2022 Google