


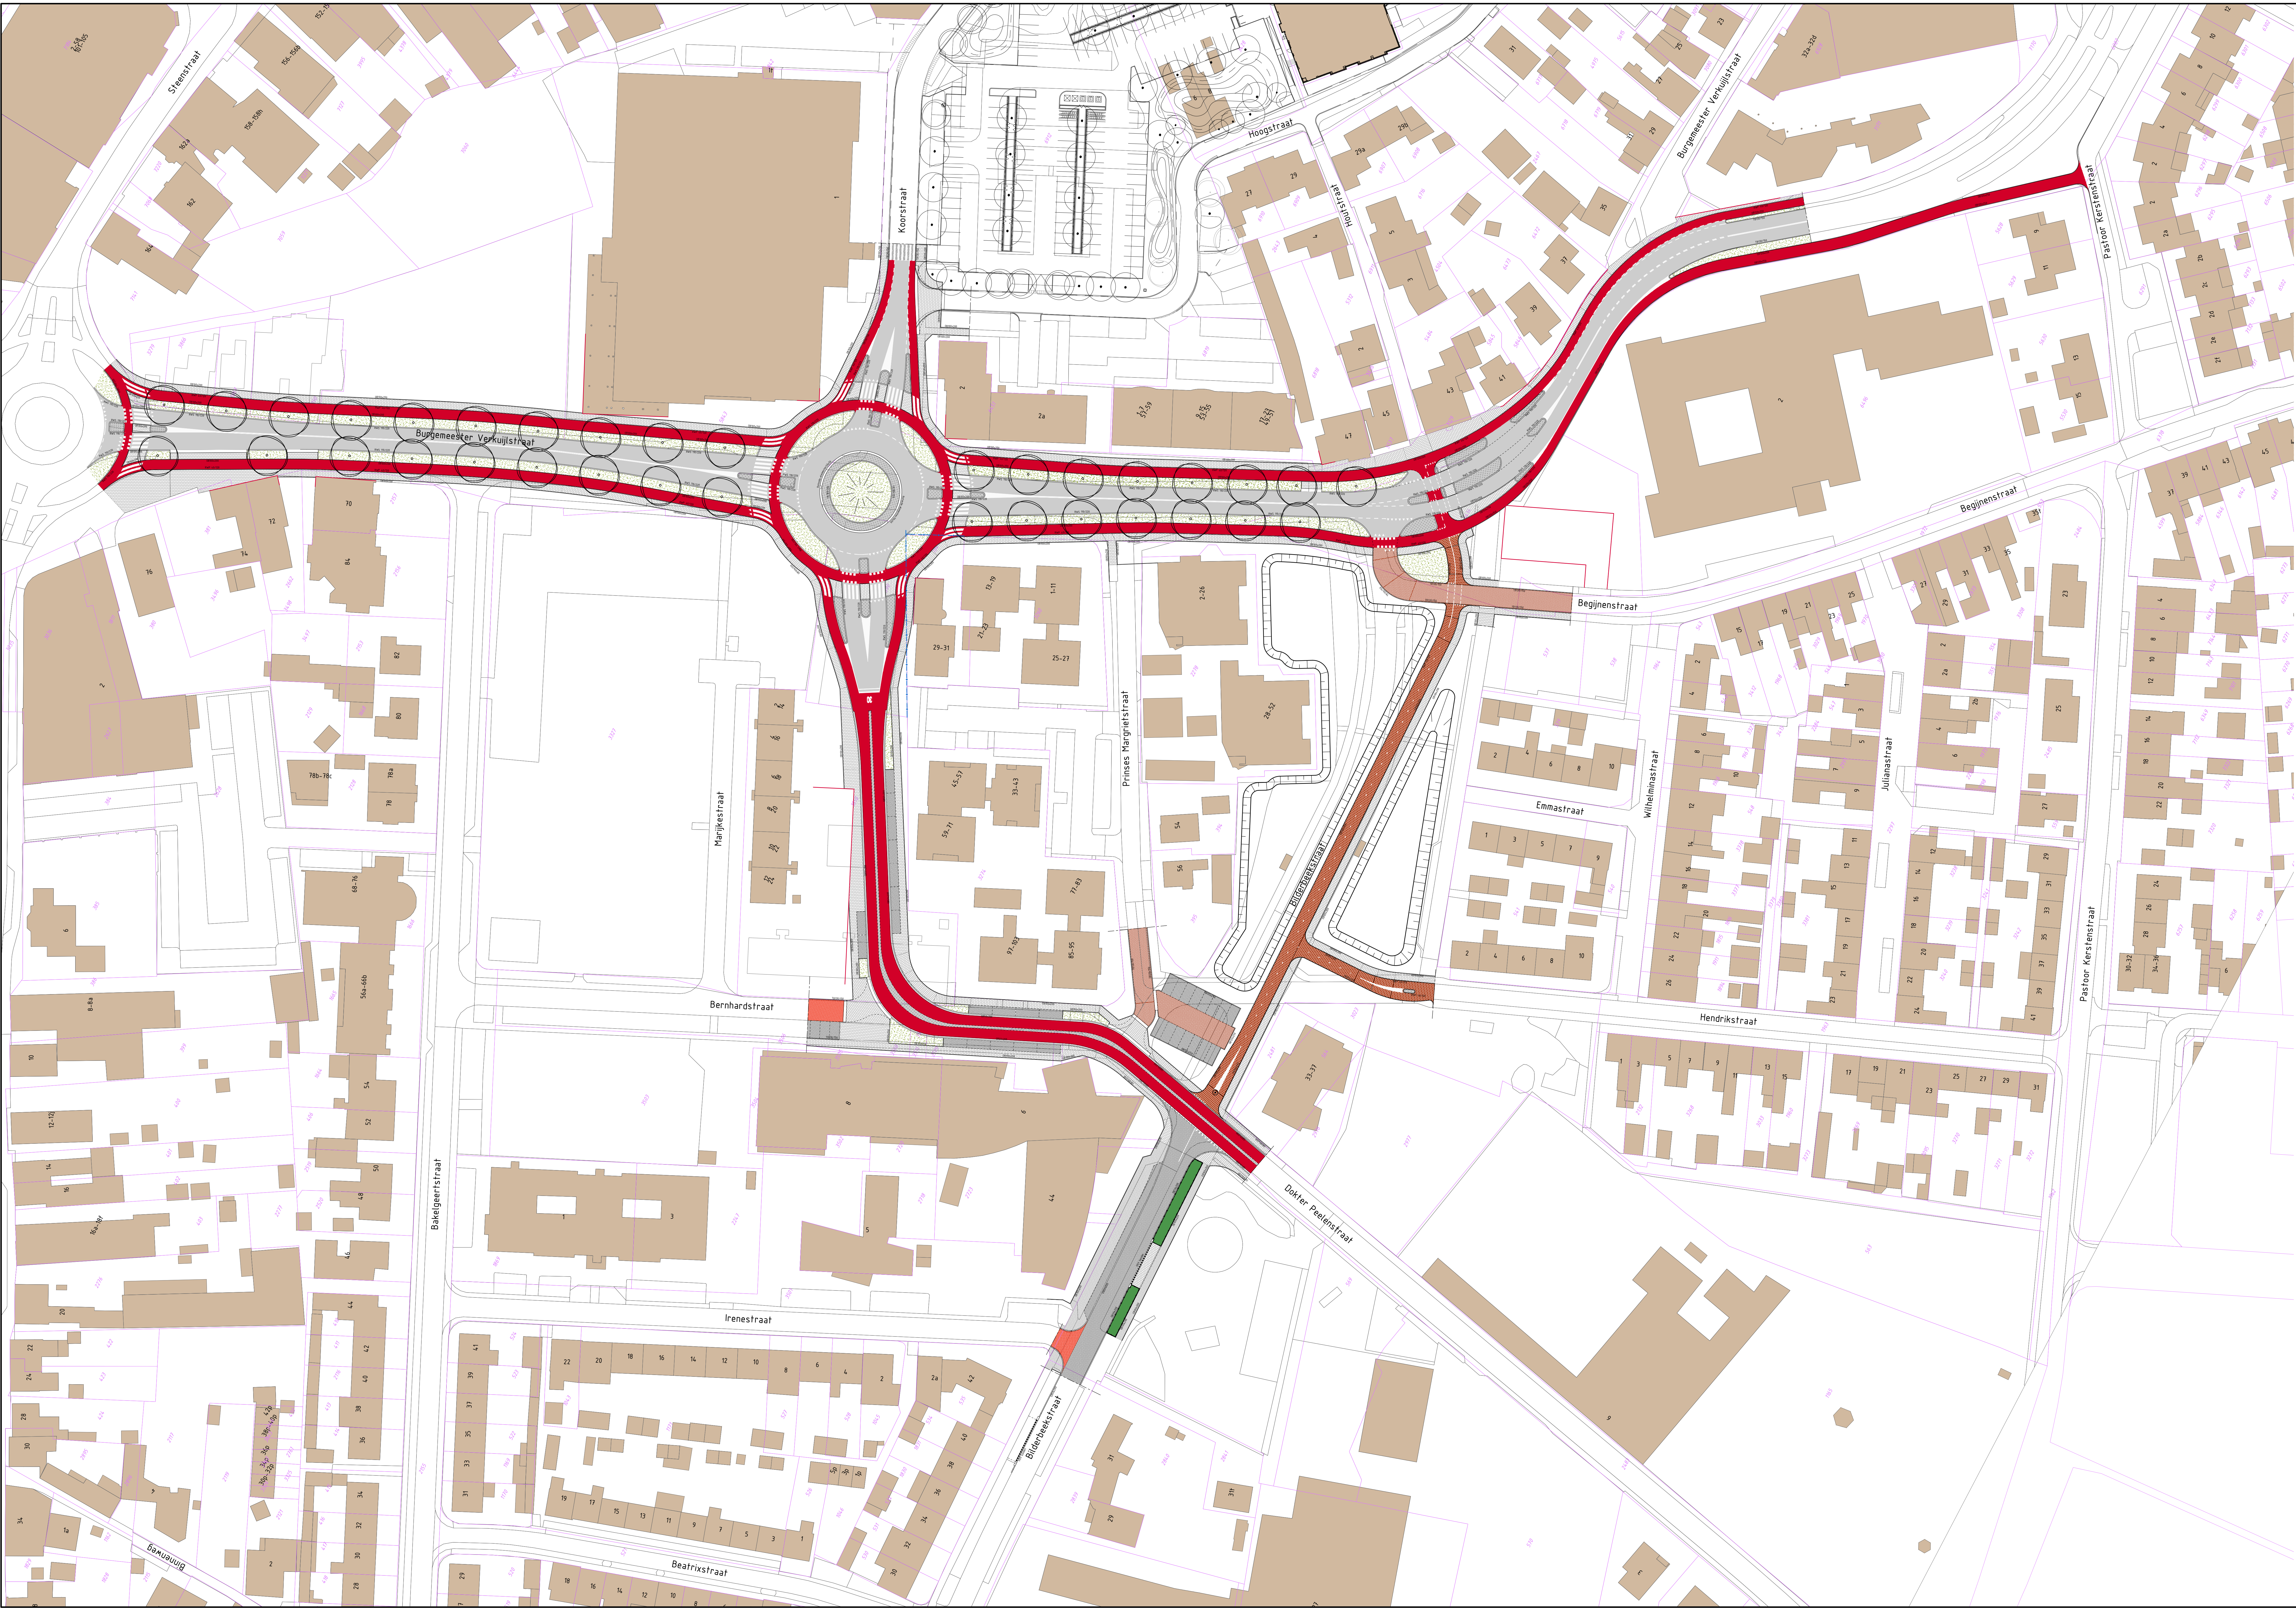

Verklaring

Inritband 150x200x500 mm

Geleideband 50/200x250 mm

Hergebruik buspierronband

Opsluitband 100x200 mm

Opsluitband 120x250 mm

Opsluitband 150x250 mm

Rijwielpadband 40/120x250 mm

Refonde-elementen 50/50

Trotoirband 130/150x250 mm

Trotoirband 180/200x250 mm

RWS trotoirband 110/220x250 mm

Driehek 0.30-0.30

Driehek 0.50-0.50

Blokstreep 0.50

Kanalisatiestreep 0.50

Stopstreep (0.30)

Langsstreep 1.1

Langsstreep 0.30-2.70

Langsstreep doorgetrokken

Voetgangersoversteek

Zwart asfalt

Rood asfalt

Printbeton

BSS KF Newton®; elleboogverband, kleur: antraciet

BSS KF Silestone®; keperverband, kleur: antraciet

BSS KF Newton®; keperverband, kleur: donkerrood

GB-tegels

SBS dikformaat; keperverband, kleur: rood (conform bestand)

BSS dubbelklinker Newton®; halfsteensverband, kleur: grijs

BSS dubbelklinker Newton®; halfsteensverband, kleur: donkerrood

Goot dubbele strek BSS KF newtone®; kleur: grijs

Gras / Beplanting

Haag

Nieuw te planten boom

Paal conisch (afneembaar)

Gereconstrueerde grens eigendom Prinses Margrietstraat/Burgemeester Verkuilstraat

3	26-03-2020	Aanpassingen n.a.v. opmerkingen 17-03-2020	PVBE	MKE	JHE
2	11-03-2020	Aanpassingen n.a.v. opmerkingen 05-03-2020	PVBE	MKE	JHE
1	14-02-2020	Aanpassingen n.a.v. overleg 12-02-2020	RKAS	MKE	JHE
0	07-02-2020	Aanpassingen n.a.v. overleg 12-02-2020	RKAS	MKE	JHE
Versie (Datum)			Opsteller	Par.	Verificatie
			Par.	Validatie	Par.

Herinrichting B. Verkuilstraat e.o.

Opdrachtgever
Gemeente Boxmeer

Fase
Voorontwerp

Projectnummer
BOX206-0001

Fysicaal
Adm1

Tekeningnummer
2020-K226

Schaal
1: 500

Behorende bij doc. nr.

Herinrichting B. Verkuilstraat e.o.

Schaal 1: 500

Herinrichting B. Verkuilstraat e.o.

Schaal 1: 500

