


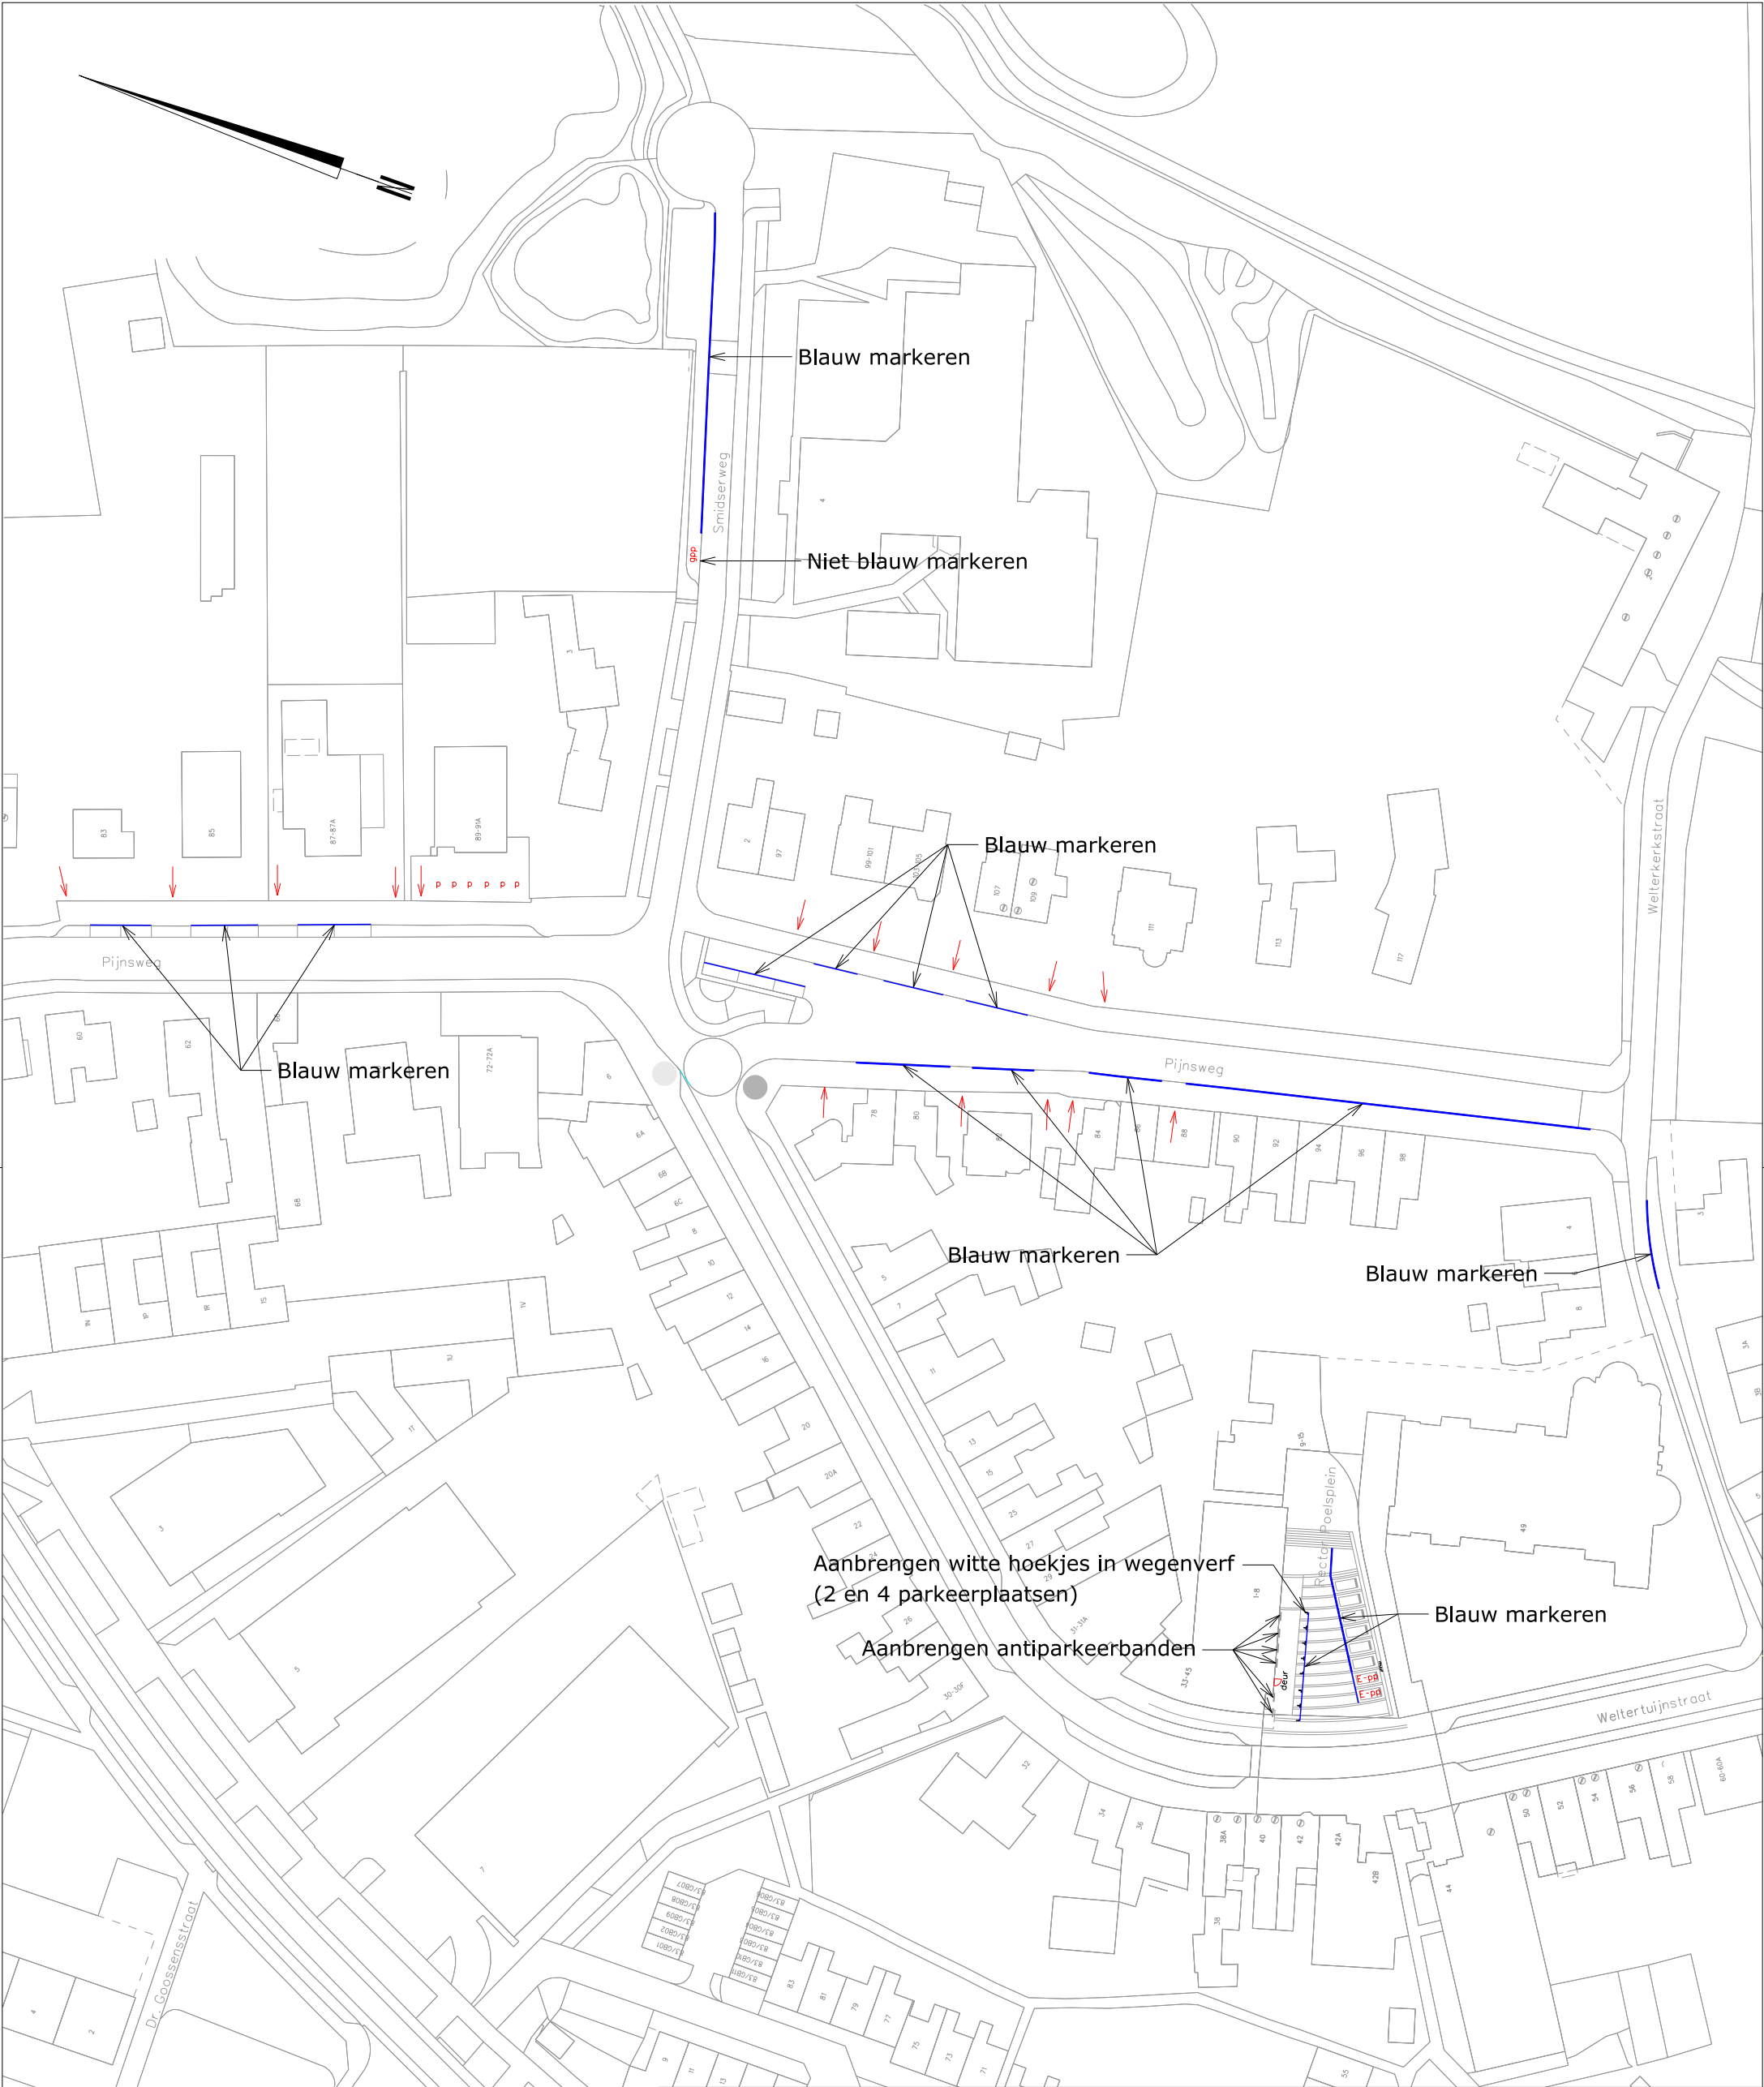

Heerlen

afdeling Beheer & Onderhoud

bur. Beleid & Bedrijfsvoering		get	K.S.	micro	vervangen door	volgnr	
"eerst denken dan doen"		chef					
projectnr.		bladen		hoofd		krt	vervangt afm A3
besteknr.	SB-0000-000	blad nr.		dir		schaal	1 : 1000 dat 29-8-2022



Uitbreiding gebied blauw zone Welten - Benzenrade
Uitvoeringstekening