

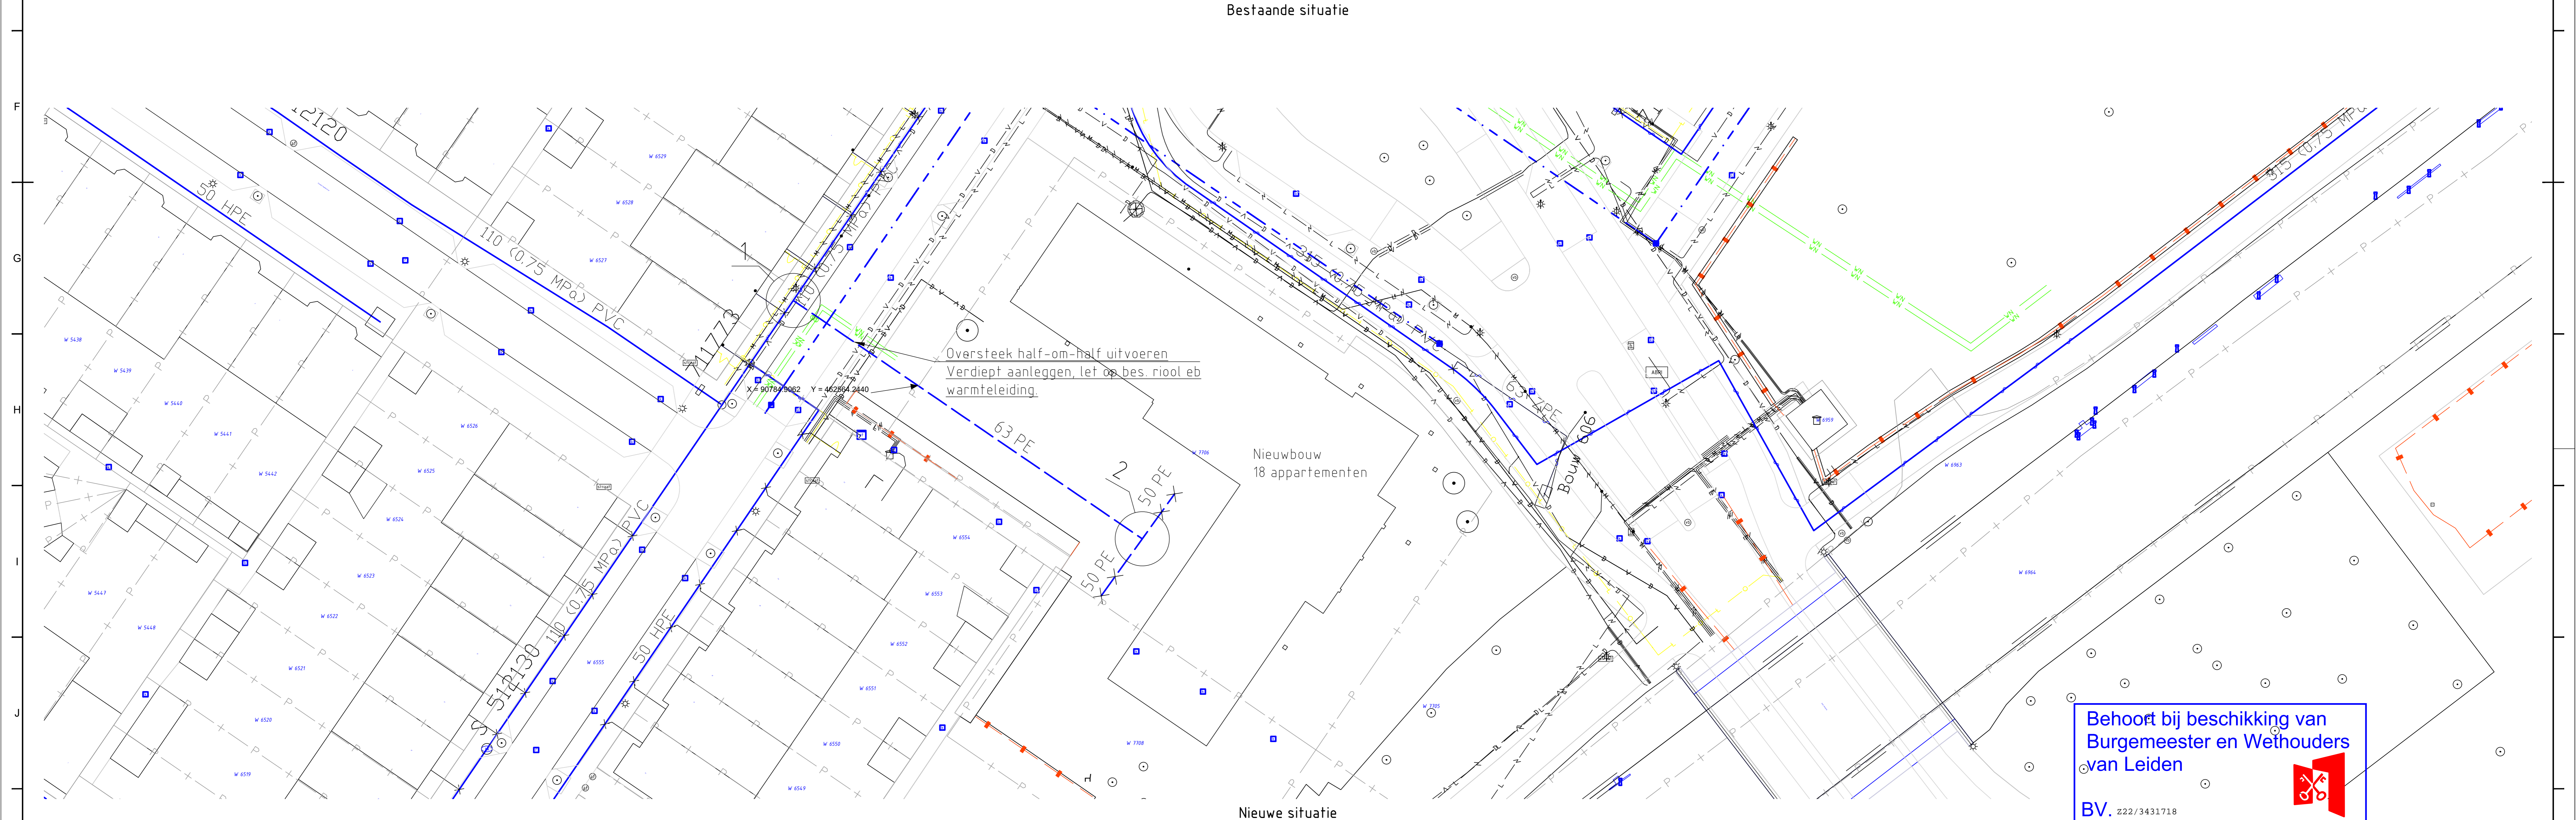
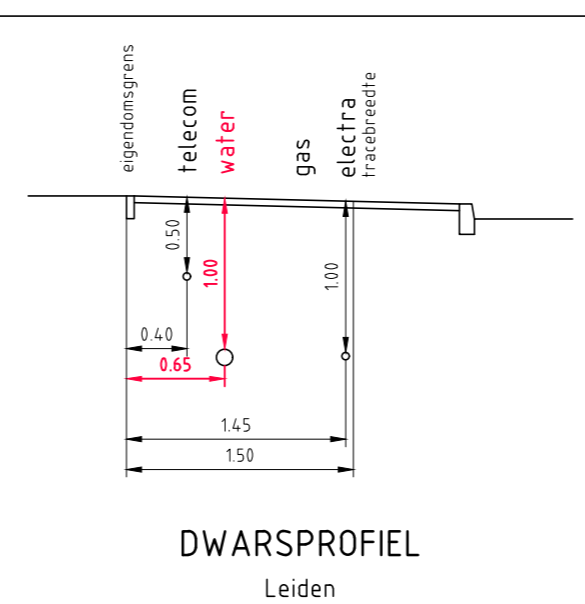
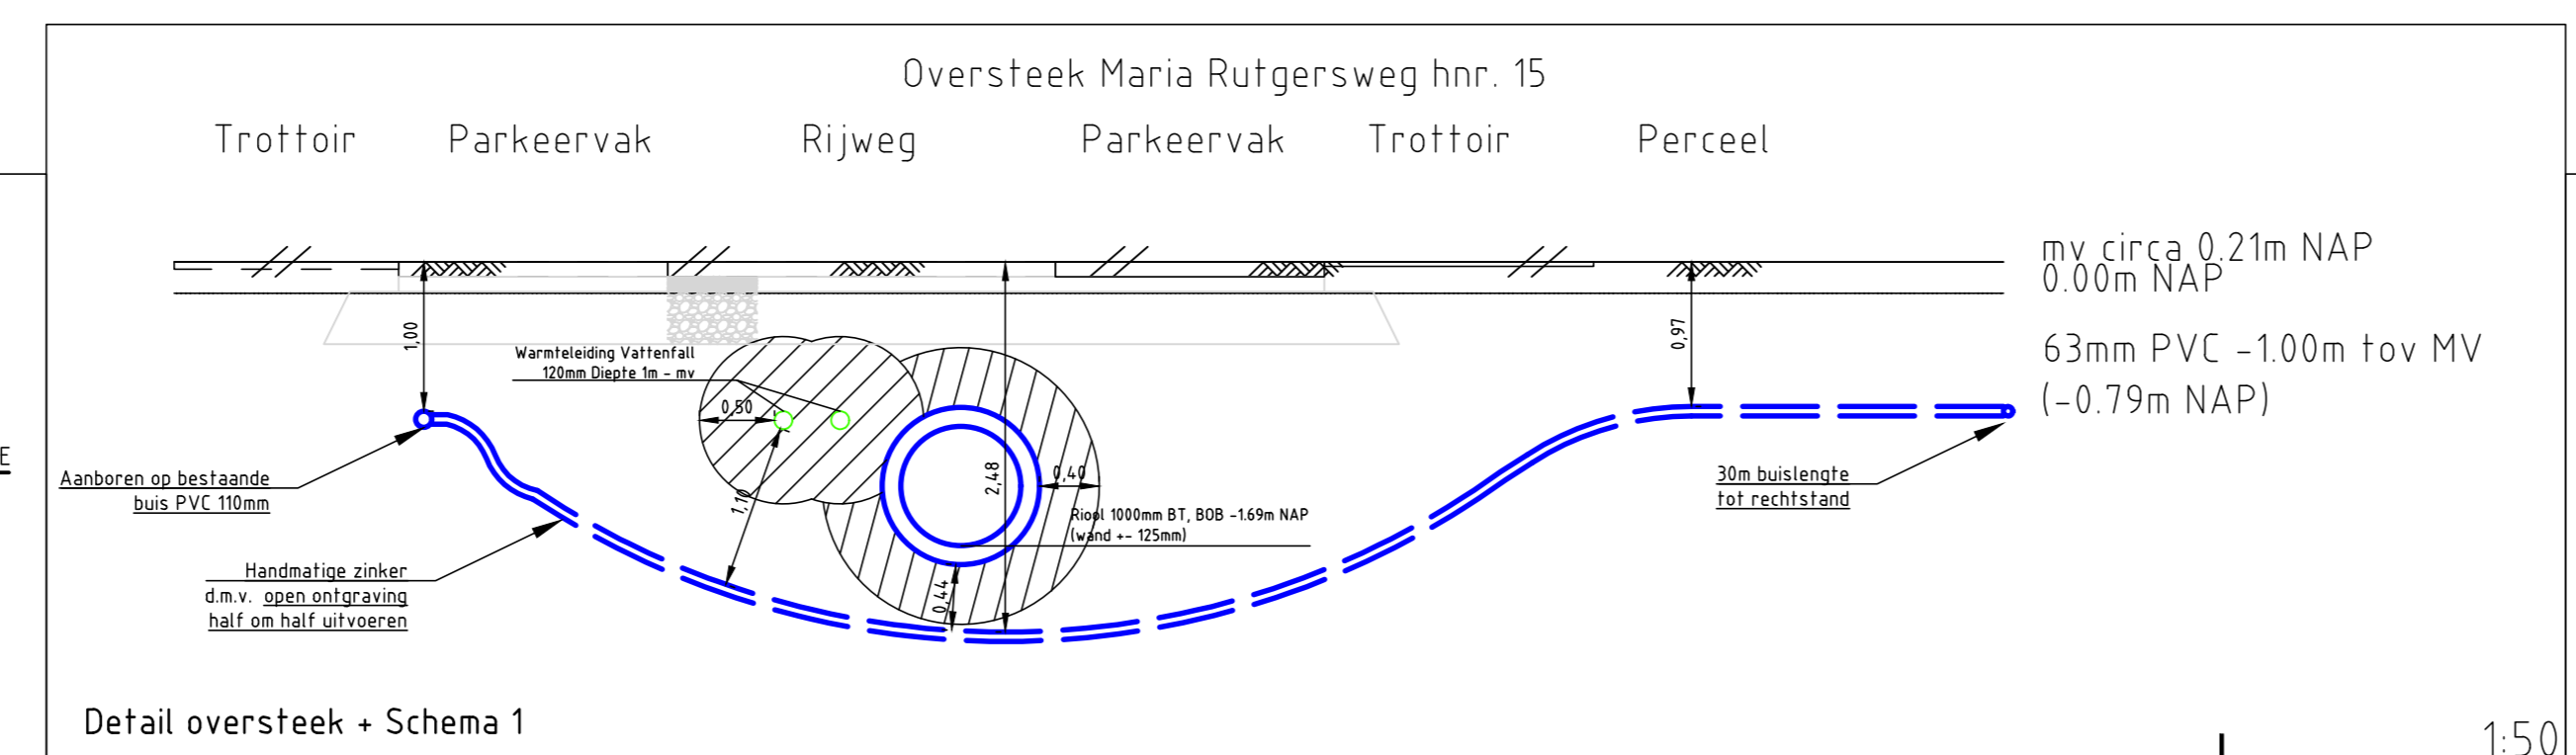


Bestaande situatie

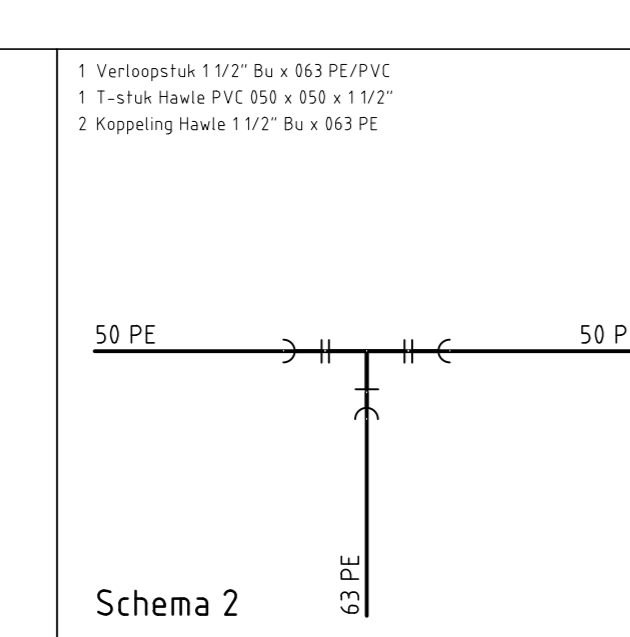

Nieuwe situatie

Behoort bij beschikking van  
Burgemeester en Wethouders  
van Leiden  
BV. 222/3431718

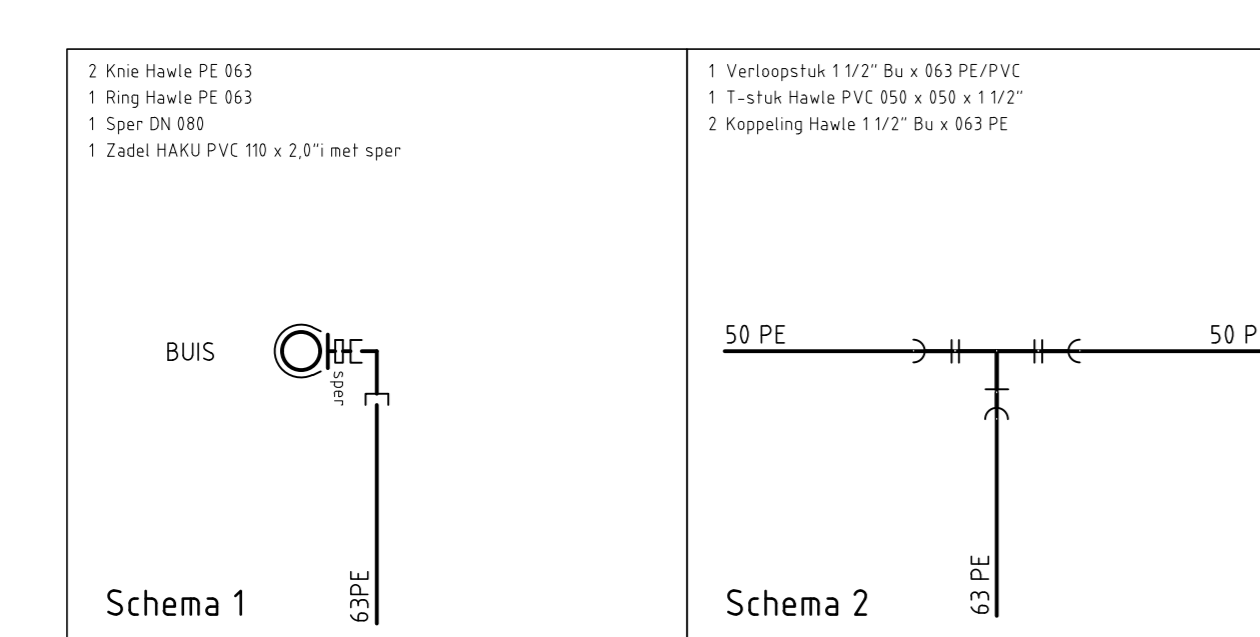

Leidingslengtes  
Nieuwe hoofdleiding  
52m - 63mm PVC  
Mantelbuis  
8m - 110mm PVC

**LEGENDA**

- bestaande hoofdleiding
- buiten bedrijf te stellen hoofdleiding
- buiten bedrijf gestelde hoofdleiding
- uit te nemen hoofdleiding
- geprojecteerde hoofdleiding later te leggen
- bestaande aansluitleiding
- uit te nemen aansluitleiding
- geprojecteerde aansluitleiding

maten in meters, leidingdiameters in mm  
hoogtematen in meters ten opzichte van NAP  
appendages volgens NEN 3116 en NPR 3143

5	0	5	10	15	20	25	m	rev.	wijziging	datum	get.	acc.
Formaat: A0 Bron topografie: PPOK Datum: 23-08-2022								1 Oversteek aangepast 0 Aanmaak				
Project-ID: STRN21-0080								26-08-22 NWE				
<b>Leiden</b> <b>Puzzelstuk (Maria Rutgersweg)</b> <b>HL</b>												
 DUIN & WATER				www.dunea.nl Afdeling: Projecten en Logistiek				Project: 64133-001 Uitgave: 02				