

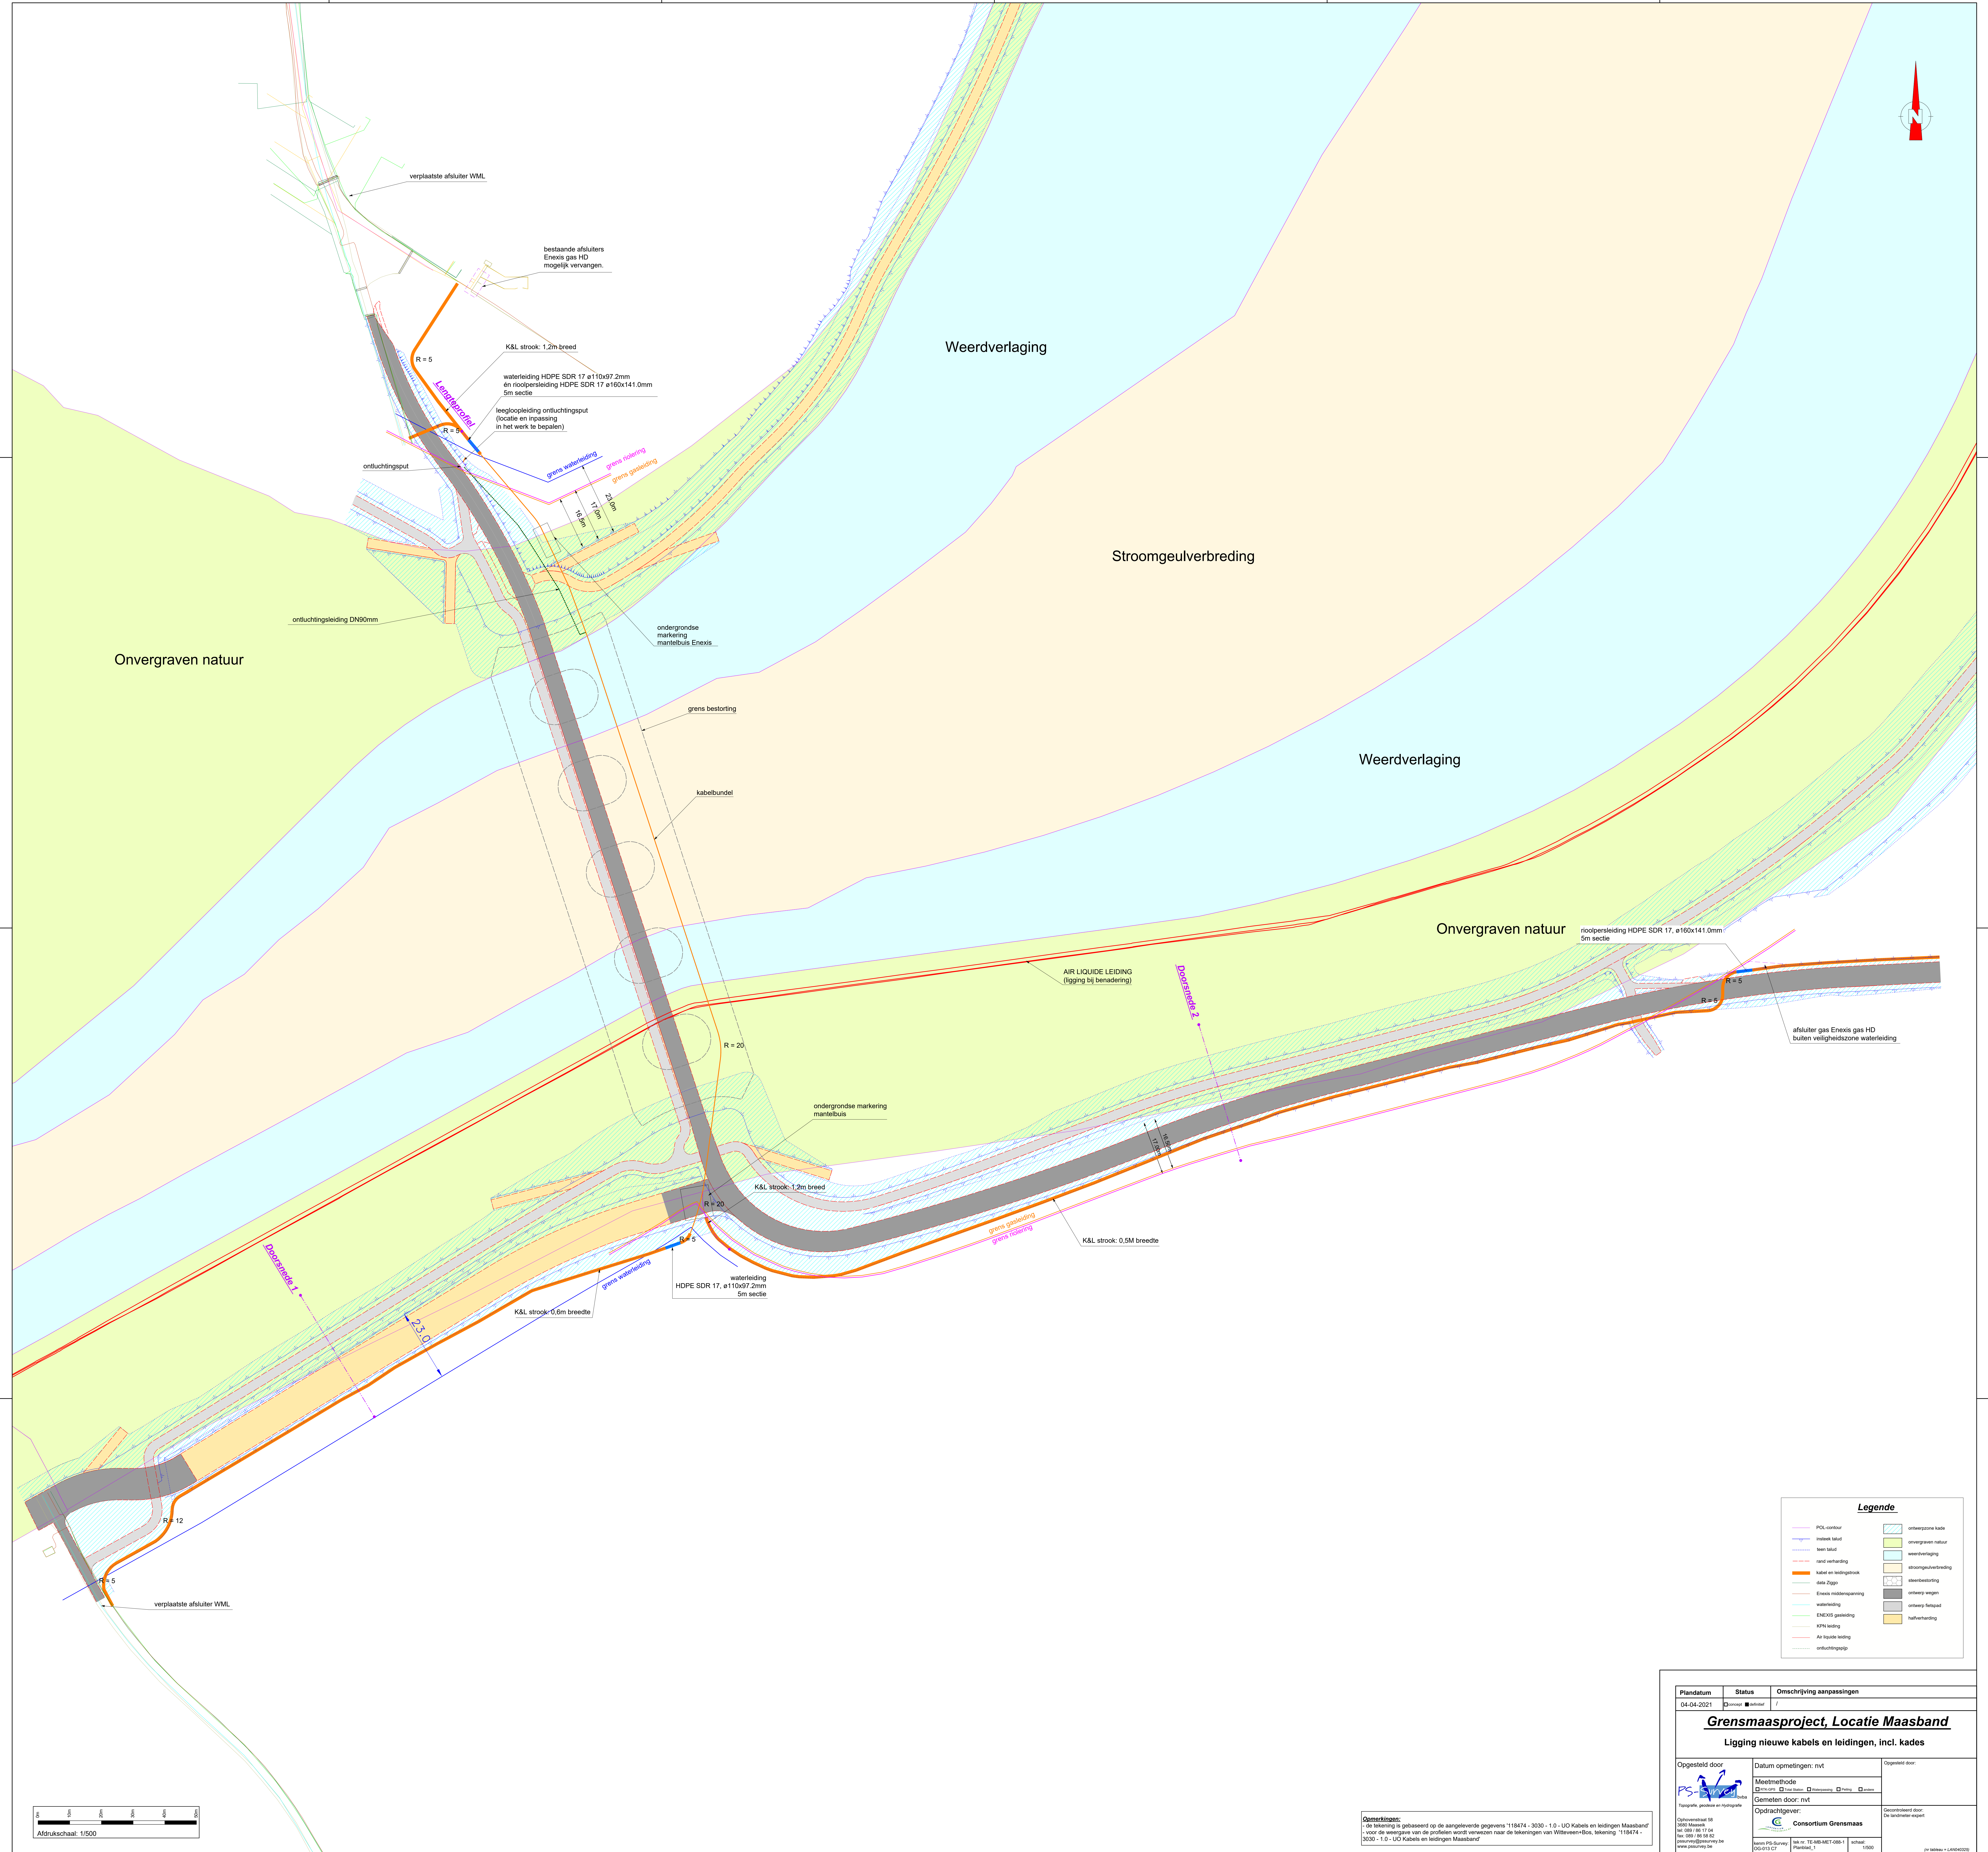
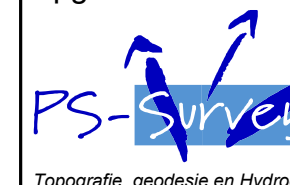
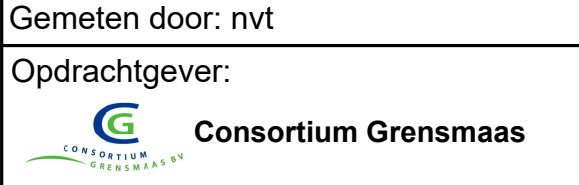
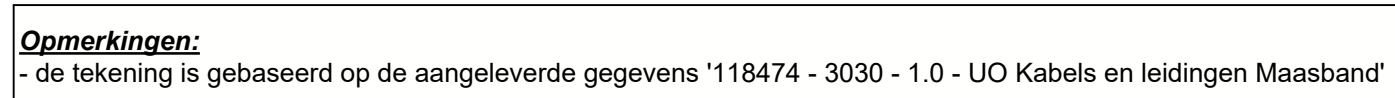


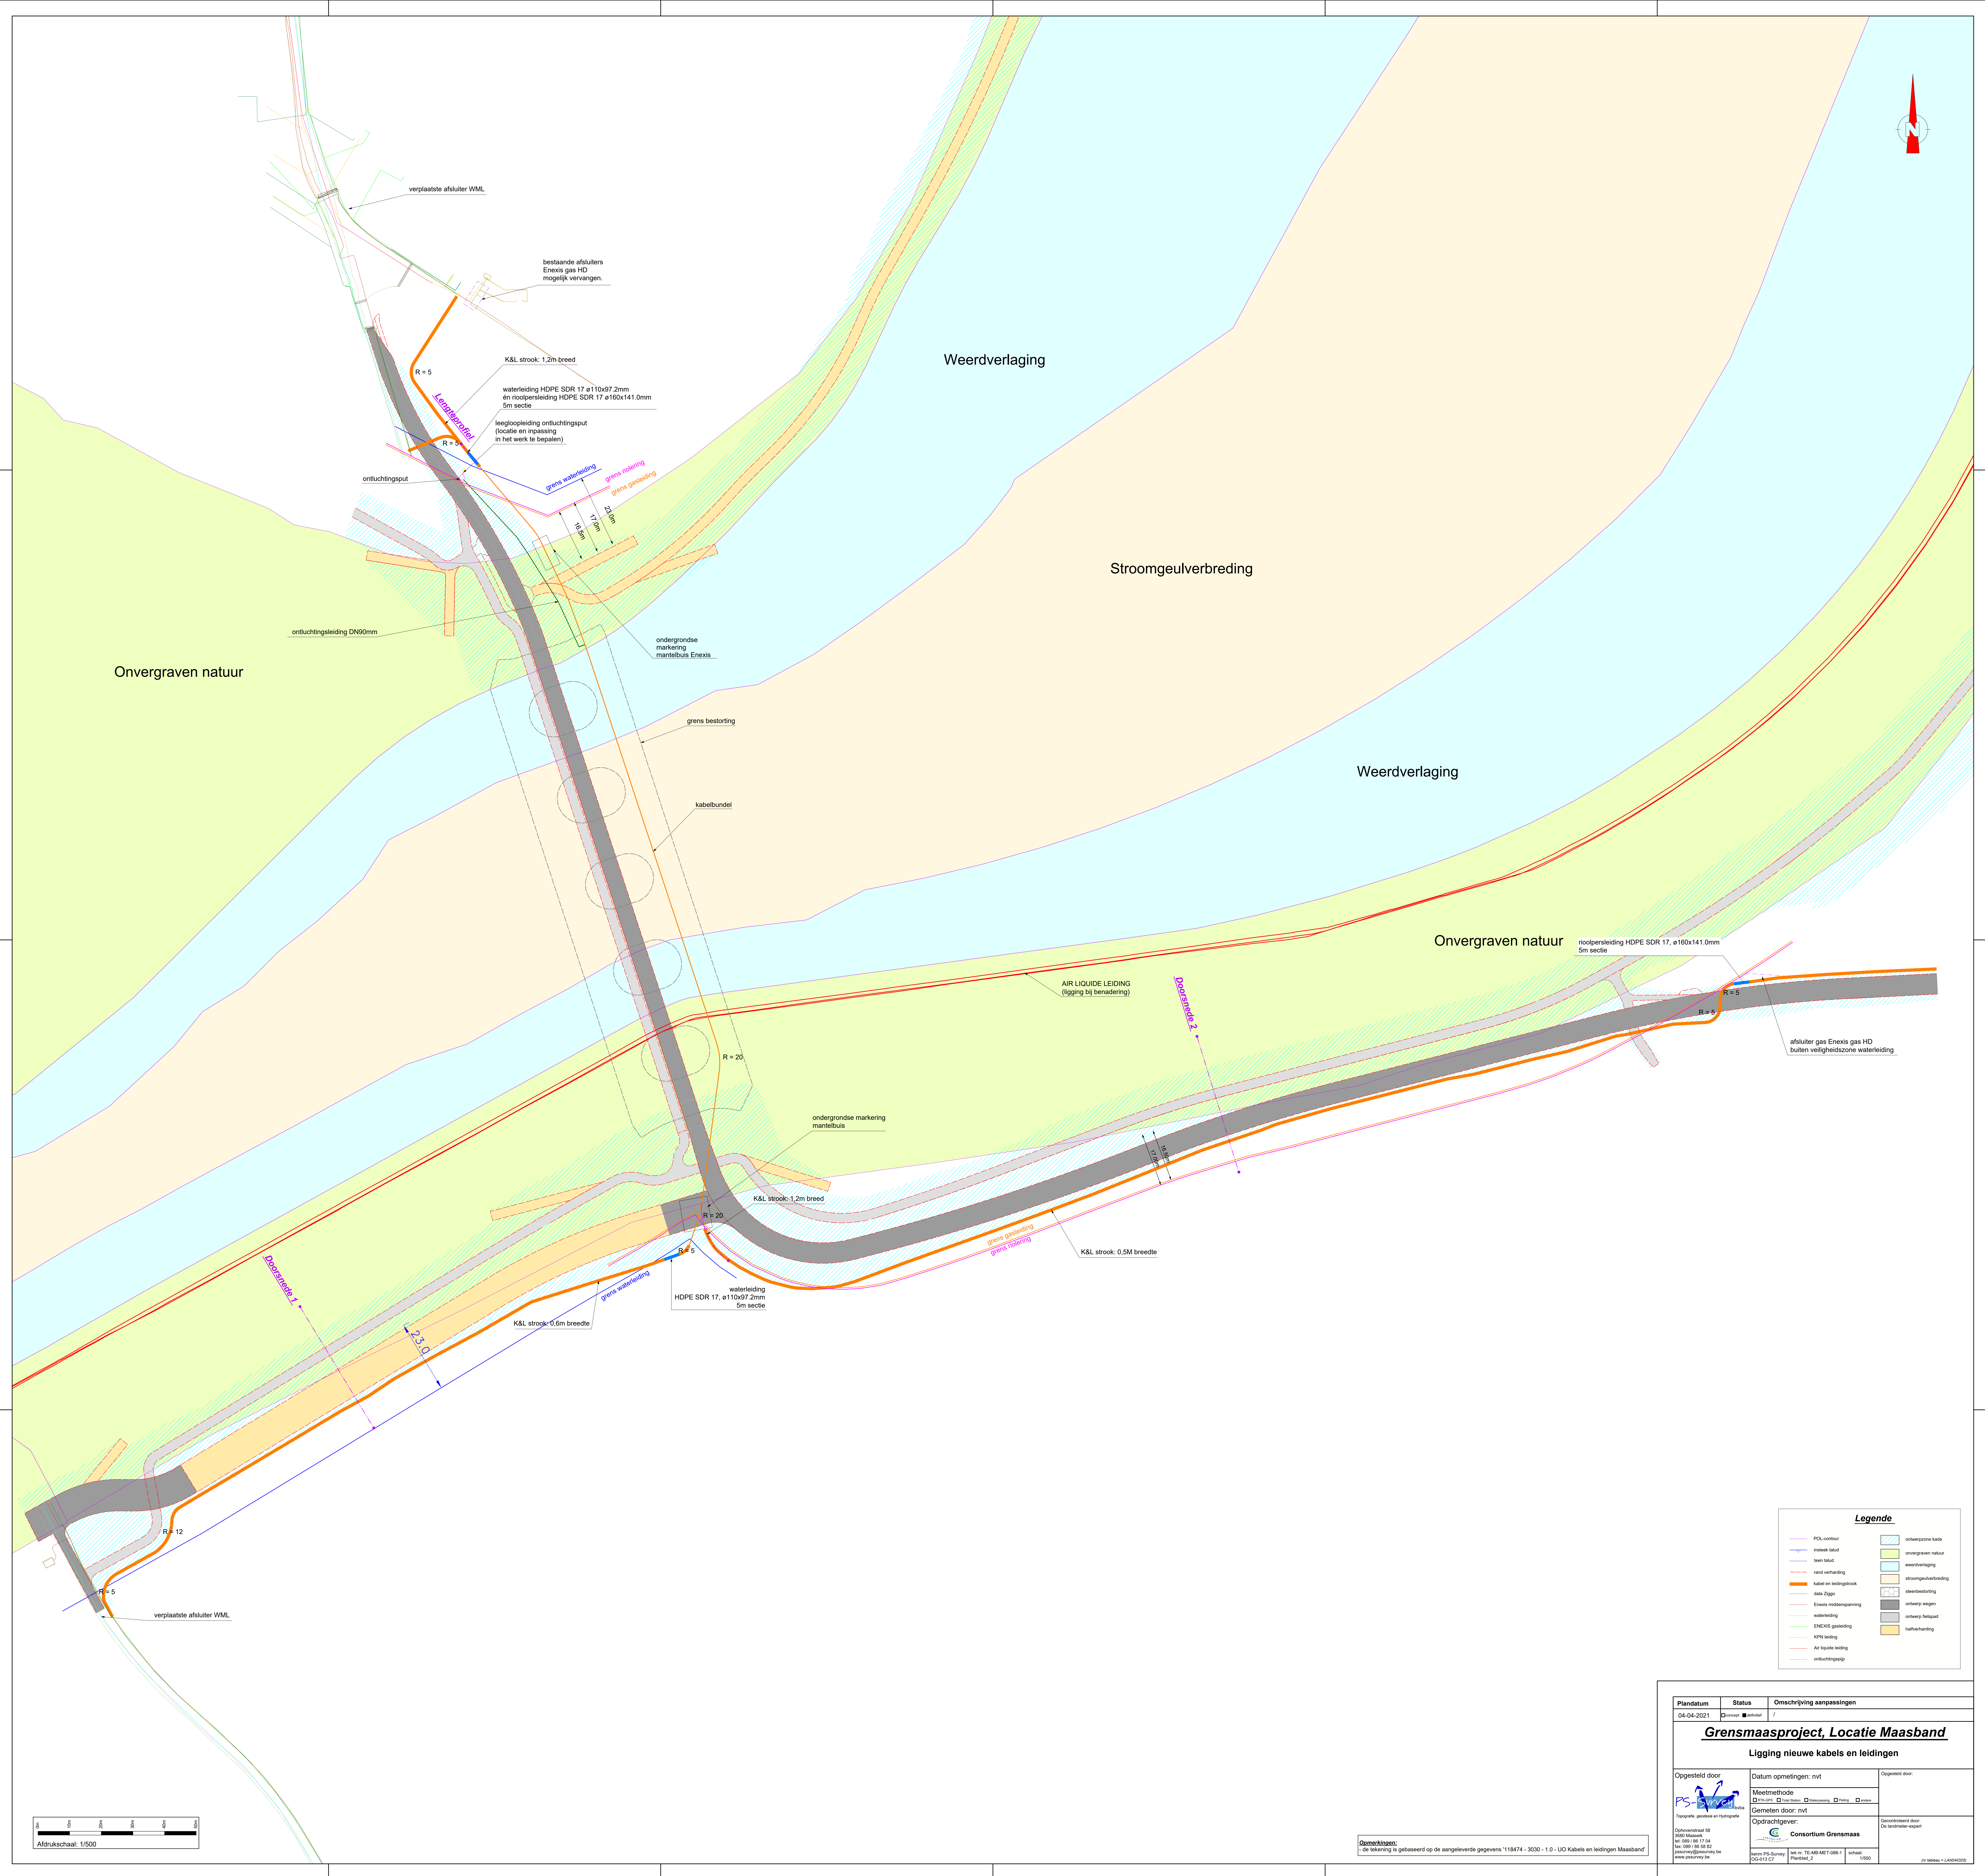

Plandatum	Status	Omschrijving aanpassingen	
04-04-2021	☒ concept ☐ definitief	/	
Grensmaasproject, Locatie Maasband			
Ligging nieuwe kabels en leidingen, incl. kades			
Opgesteld door	Datum opmetingen: nvt		Opgesteld door:
	Gemeteten door: nvt		
	Opdrachtgever:  Consortium Grensmaas		


[illegible]

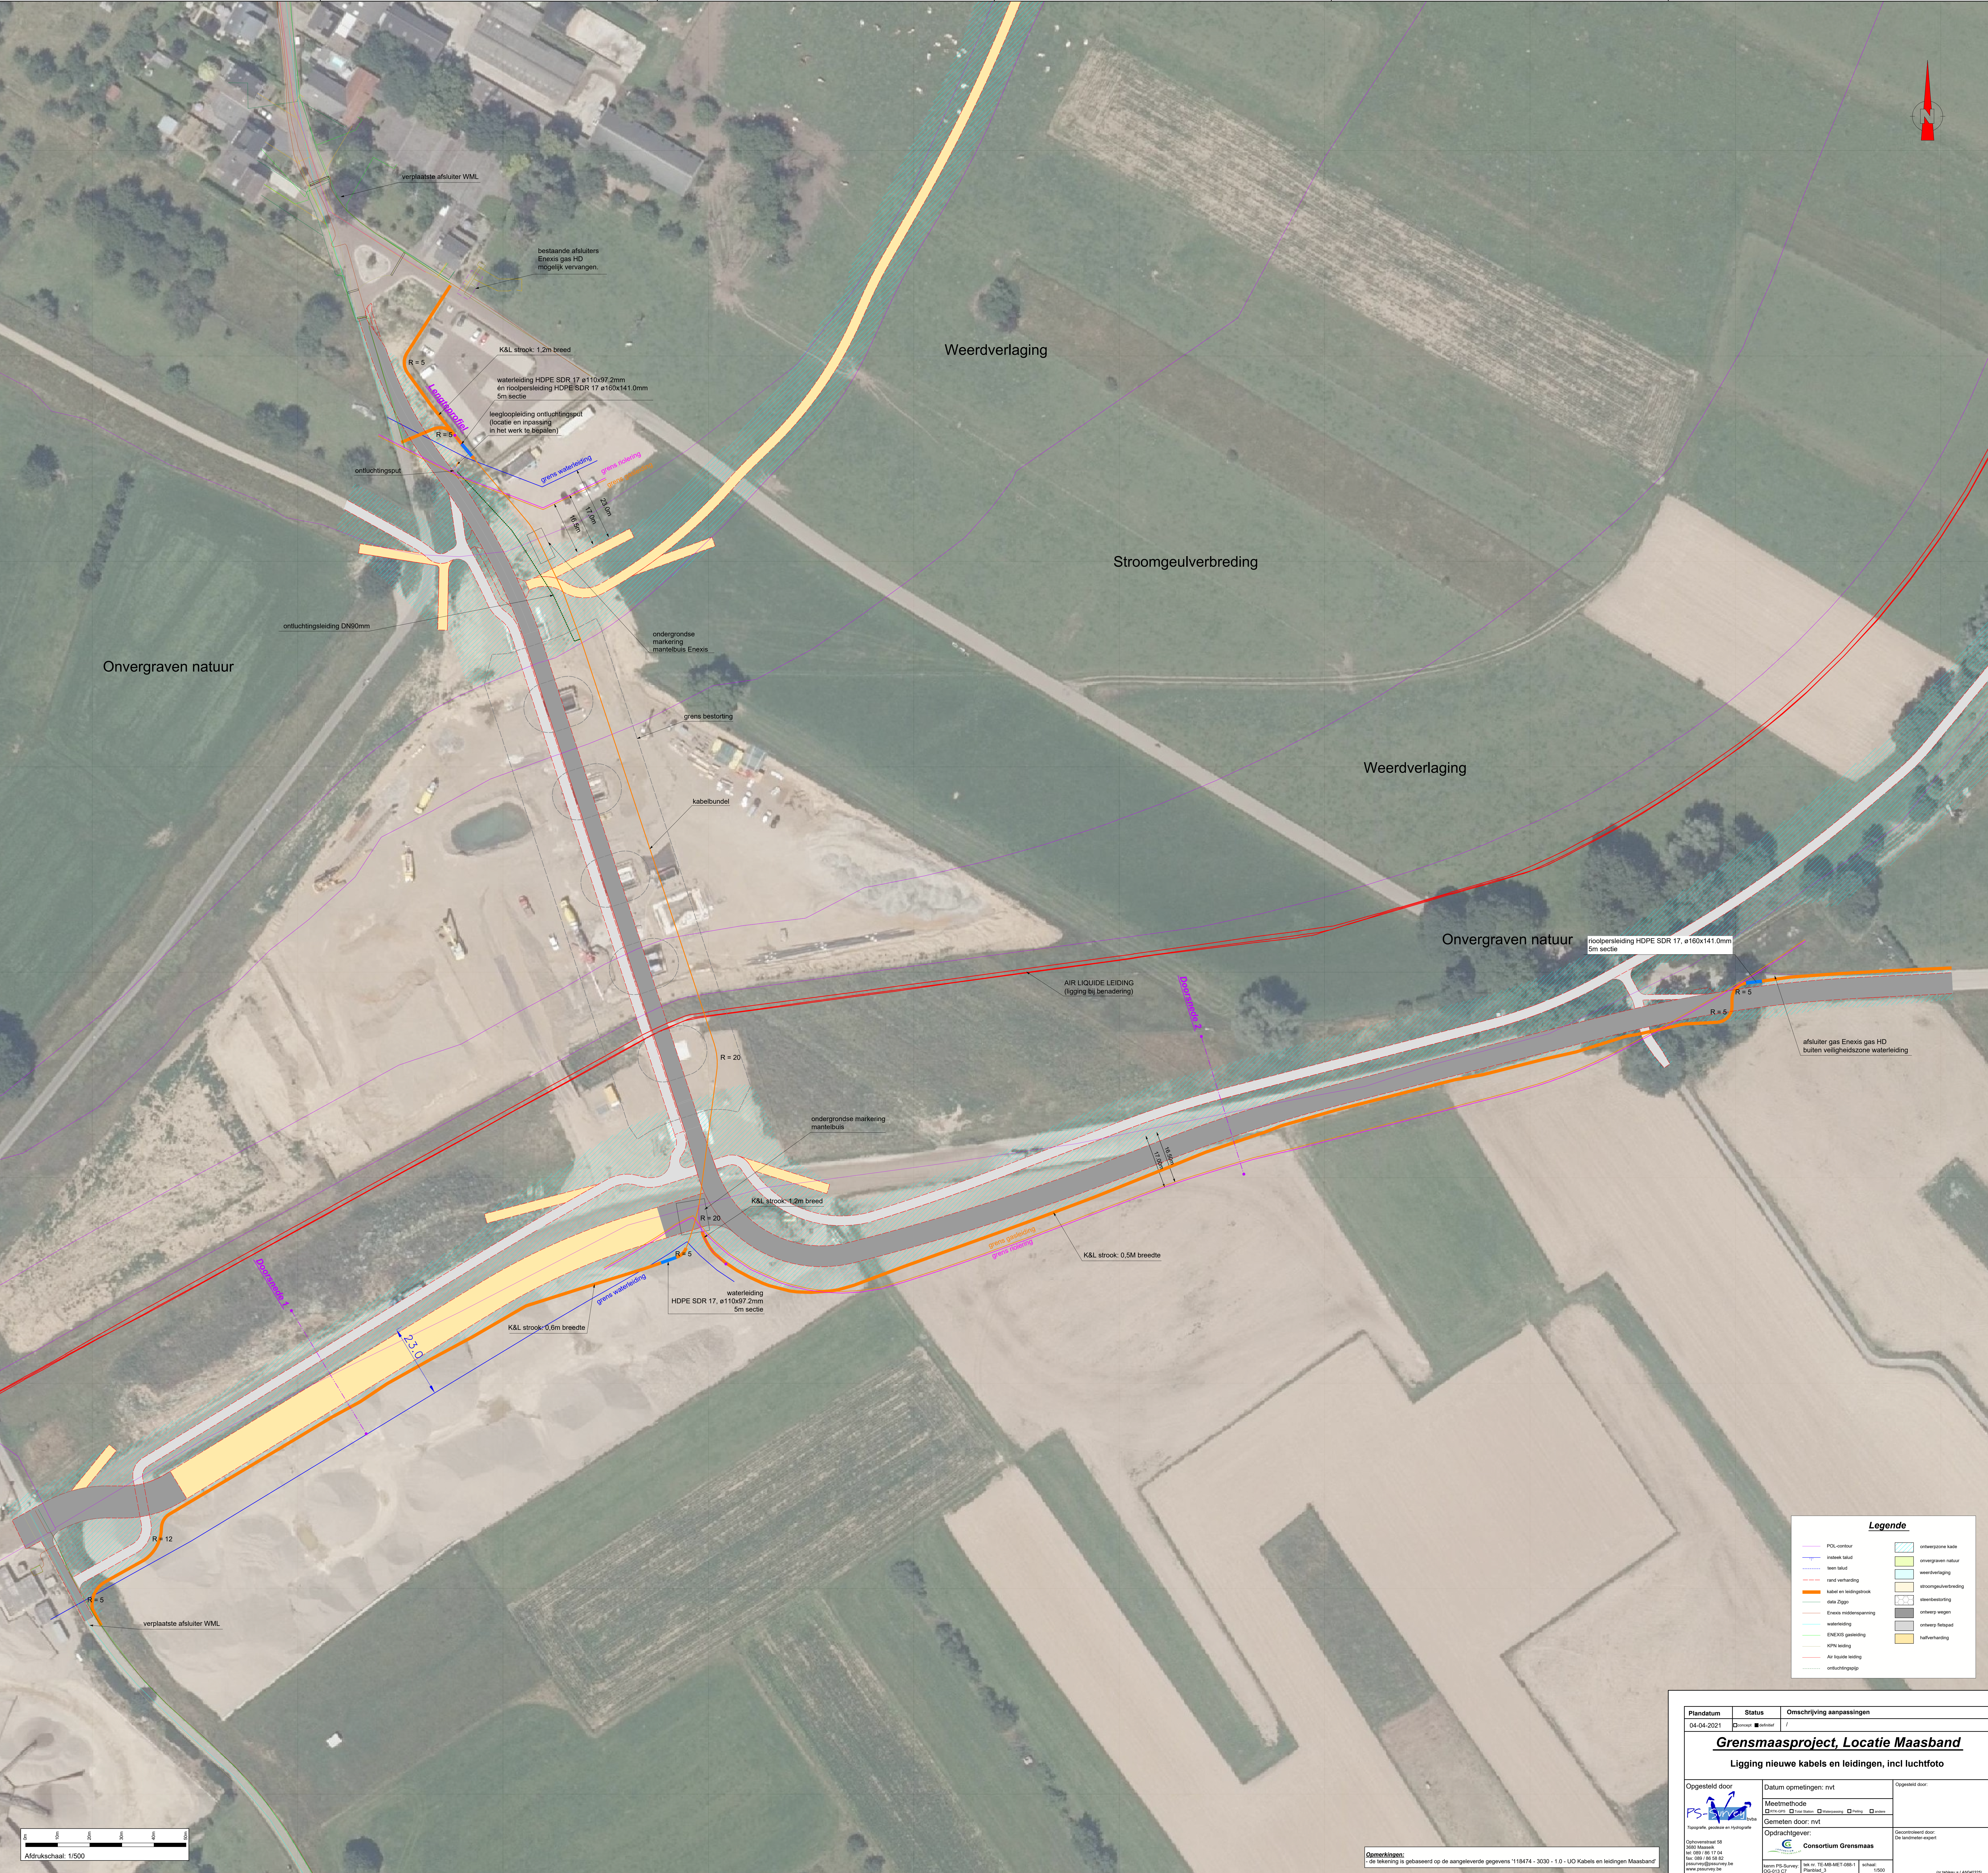



Legende	
	PCL-contour
	Insteek kanaal
	Teen talud
	Rand verharding
	Kabel en leidingstrook
	KPN leiding
	Air liquide leiding
	Ontuchtigingsput
	Onvergraven kade
	Onvergraven natuur
	Weerdverlaging
	Stroomgeulverbreding
	Steensbestoring
	Onvergraven natuur
	Onvergraven natuur

Plandatum	Status	Omschrijving aanpassingen
<u>Grensmaasproject, Locatie Maasband</u>		
Ligging nieuwe kabels en leidingen, incl luchtfoto		
	Gemeten door: nvt	




Opmerkingen:
1 de tekening is gebaseerd op de aangeleverde gegevens 118474 - 3030 - 1.0 - UO Kabels en leidingen Maasband

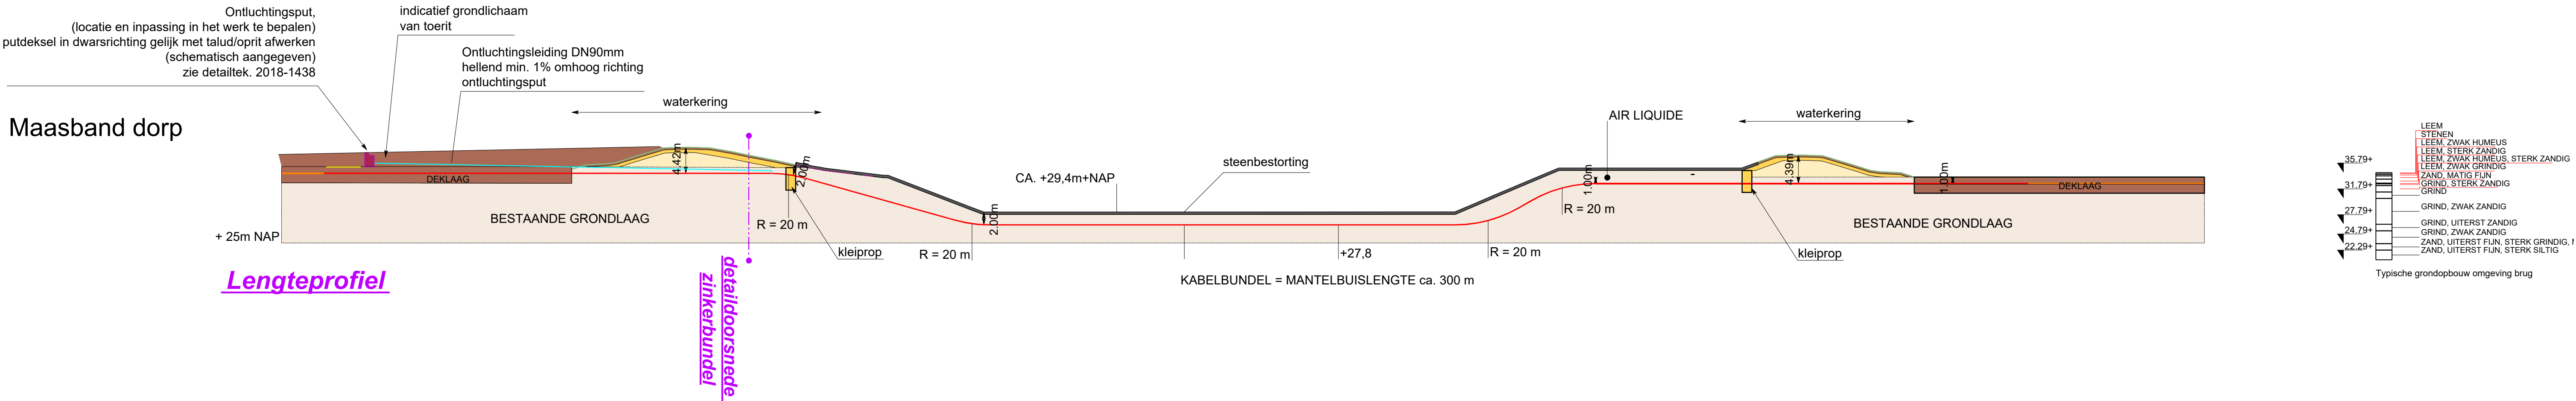

Doorsnede 1

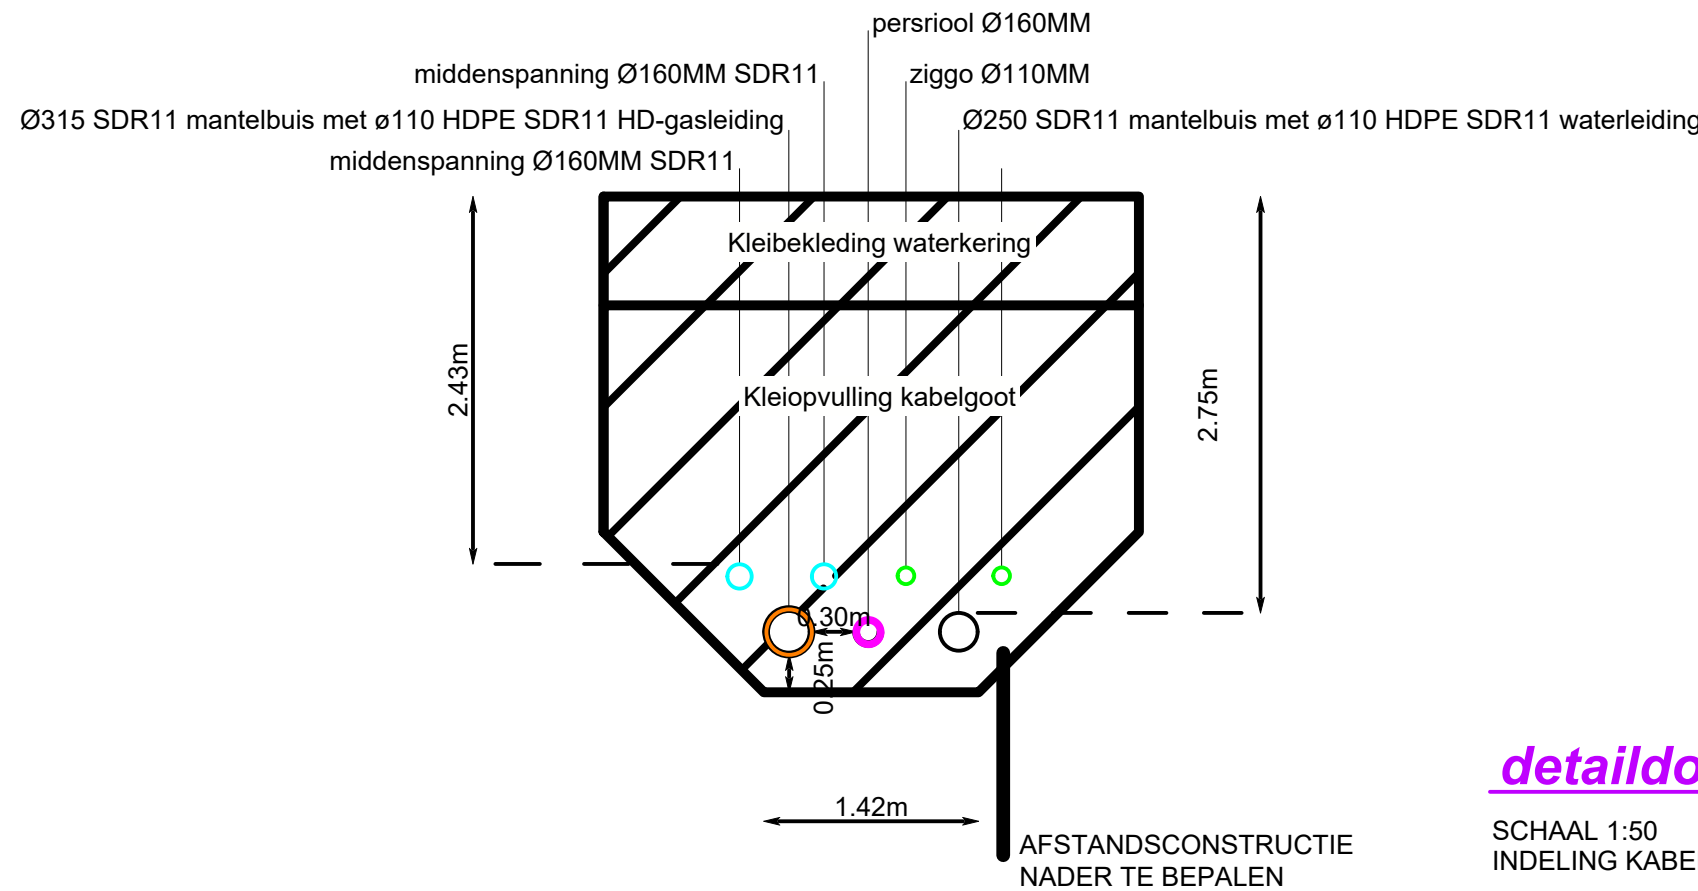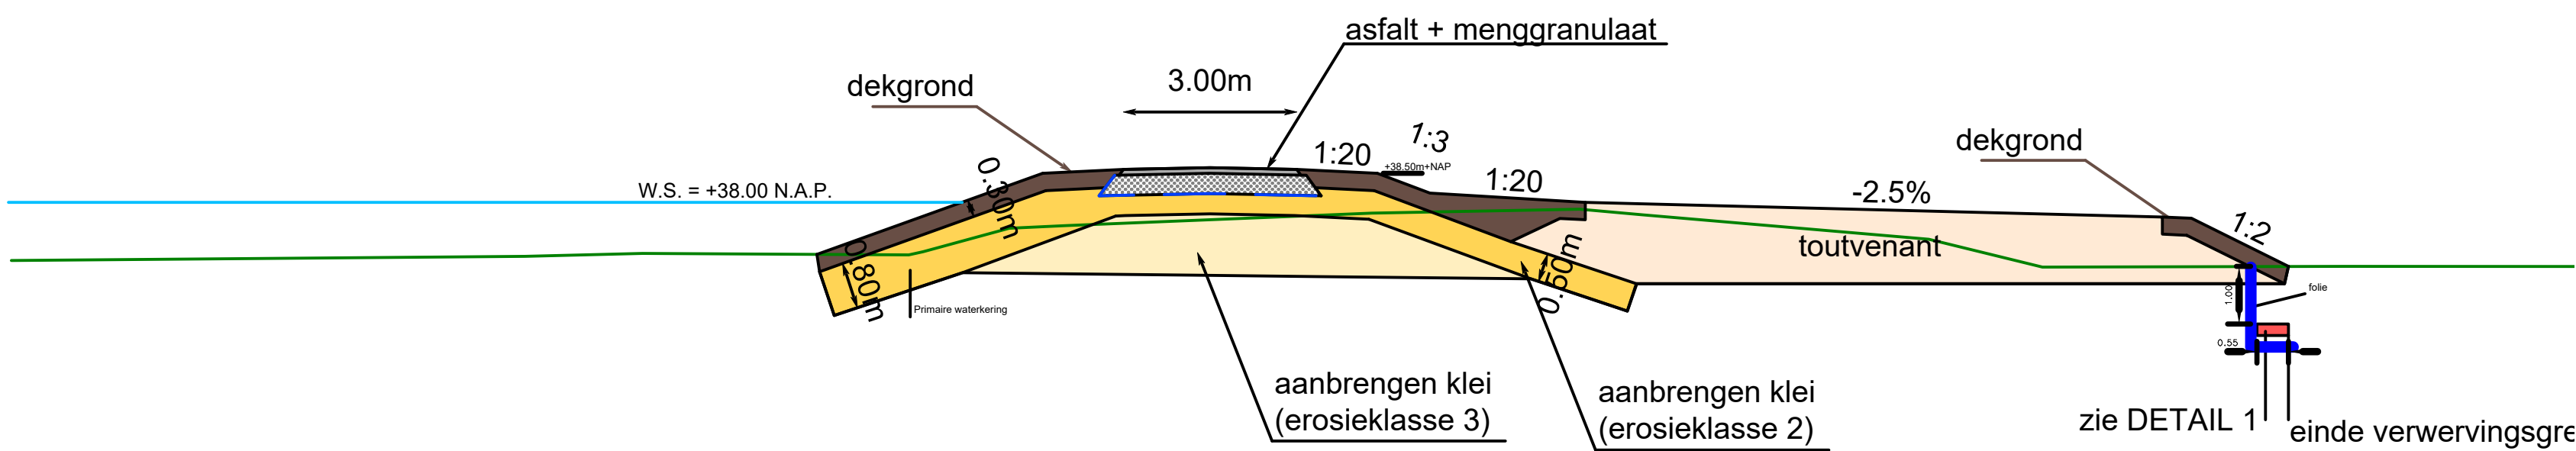

Doorsnede 2

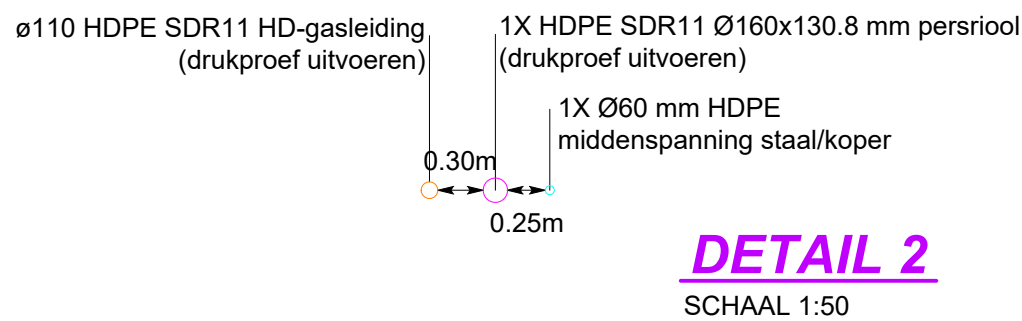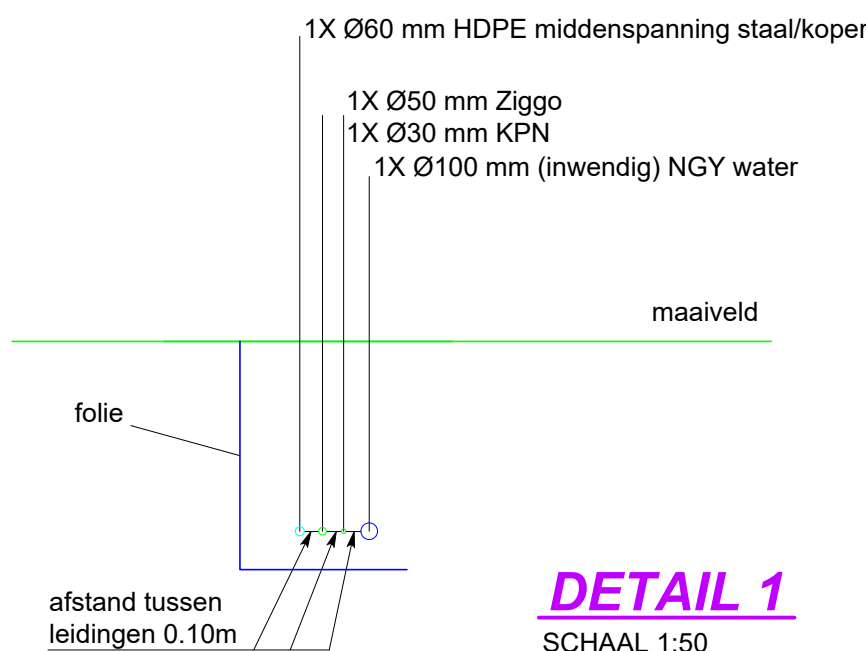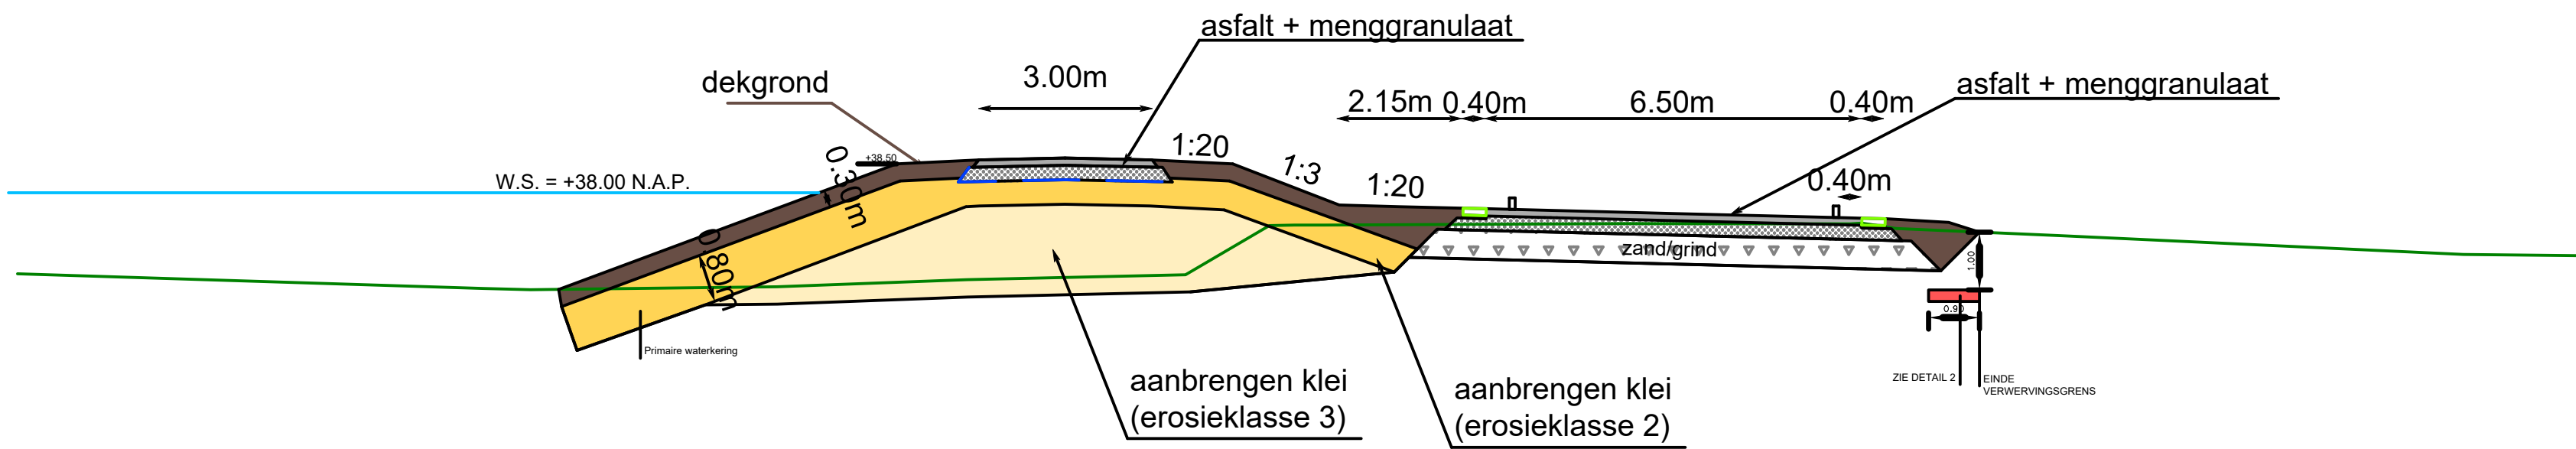

Opmerkingen:

- de tekening is gebaseerd op de aangeleverde gegevens '118474 - 3030 - 1.0 - UO Kabels en leidingen Maasband'
- voor de ligging van de profielen wordt verwezen naar voorgaande planbladen van de tekening

Plandatum	Status	Omschrijving aanpassingen
04-04-2021	☐ concept ☒ definitief	/
Grensmaasproject, Locatie Maasband		
Ligging nieuwe kabels en leidingen, principeprofielen		
Opgesteld door  Topografie, geodesie en Hydrografie	Datum opmetingen: nvt Meetmethode ☒ RTK-GPS ☐ Total Station ☐ Waterpassing ☐ Pelling ☐ andere Gemeten door: nvt	Opgesteld door:
Ophovenstraat 58 3680 Maaseik tel: 089 / 86 17 04 fax: 089 / 86 58 82 psurvey@psurvey.be www.psurvey.be	Opdrachtgever:  Consortium Grensmaas	Gecontroleerd door: De landmeter-expert
kenm PS-Survey: OG-013 C7	tek nr. TE-MB-MET-088-1 Planblad_4	schaal: 1/500 (nr tableu = LAN040325)