
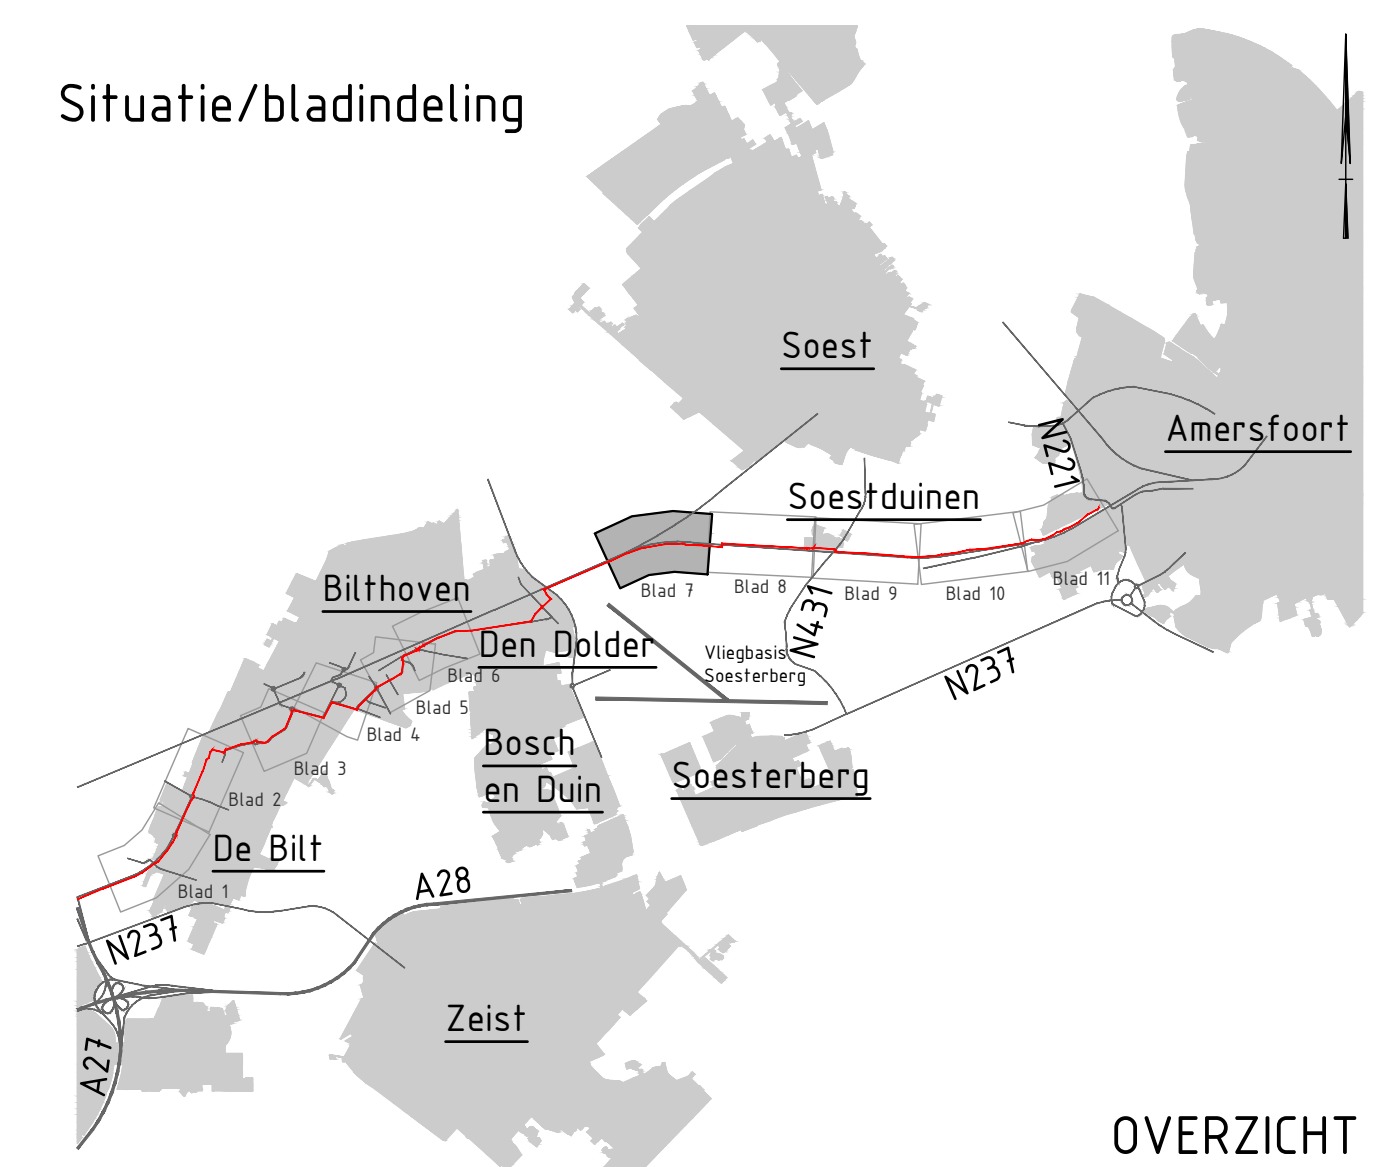
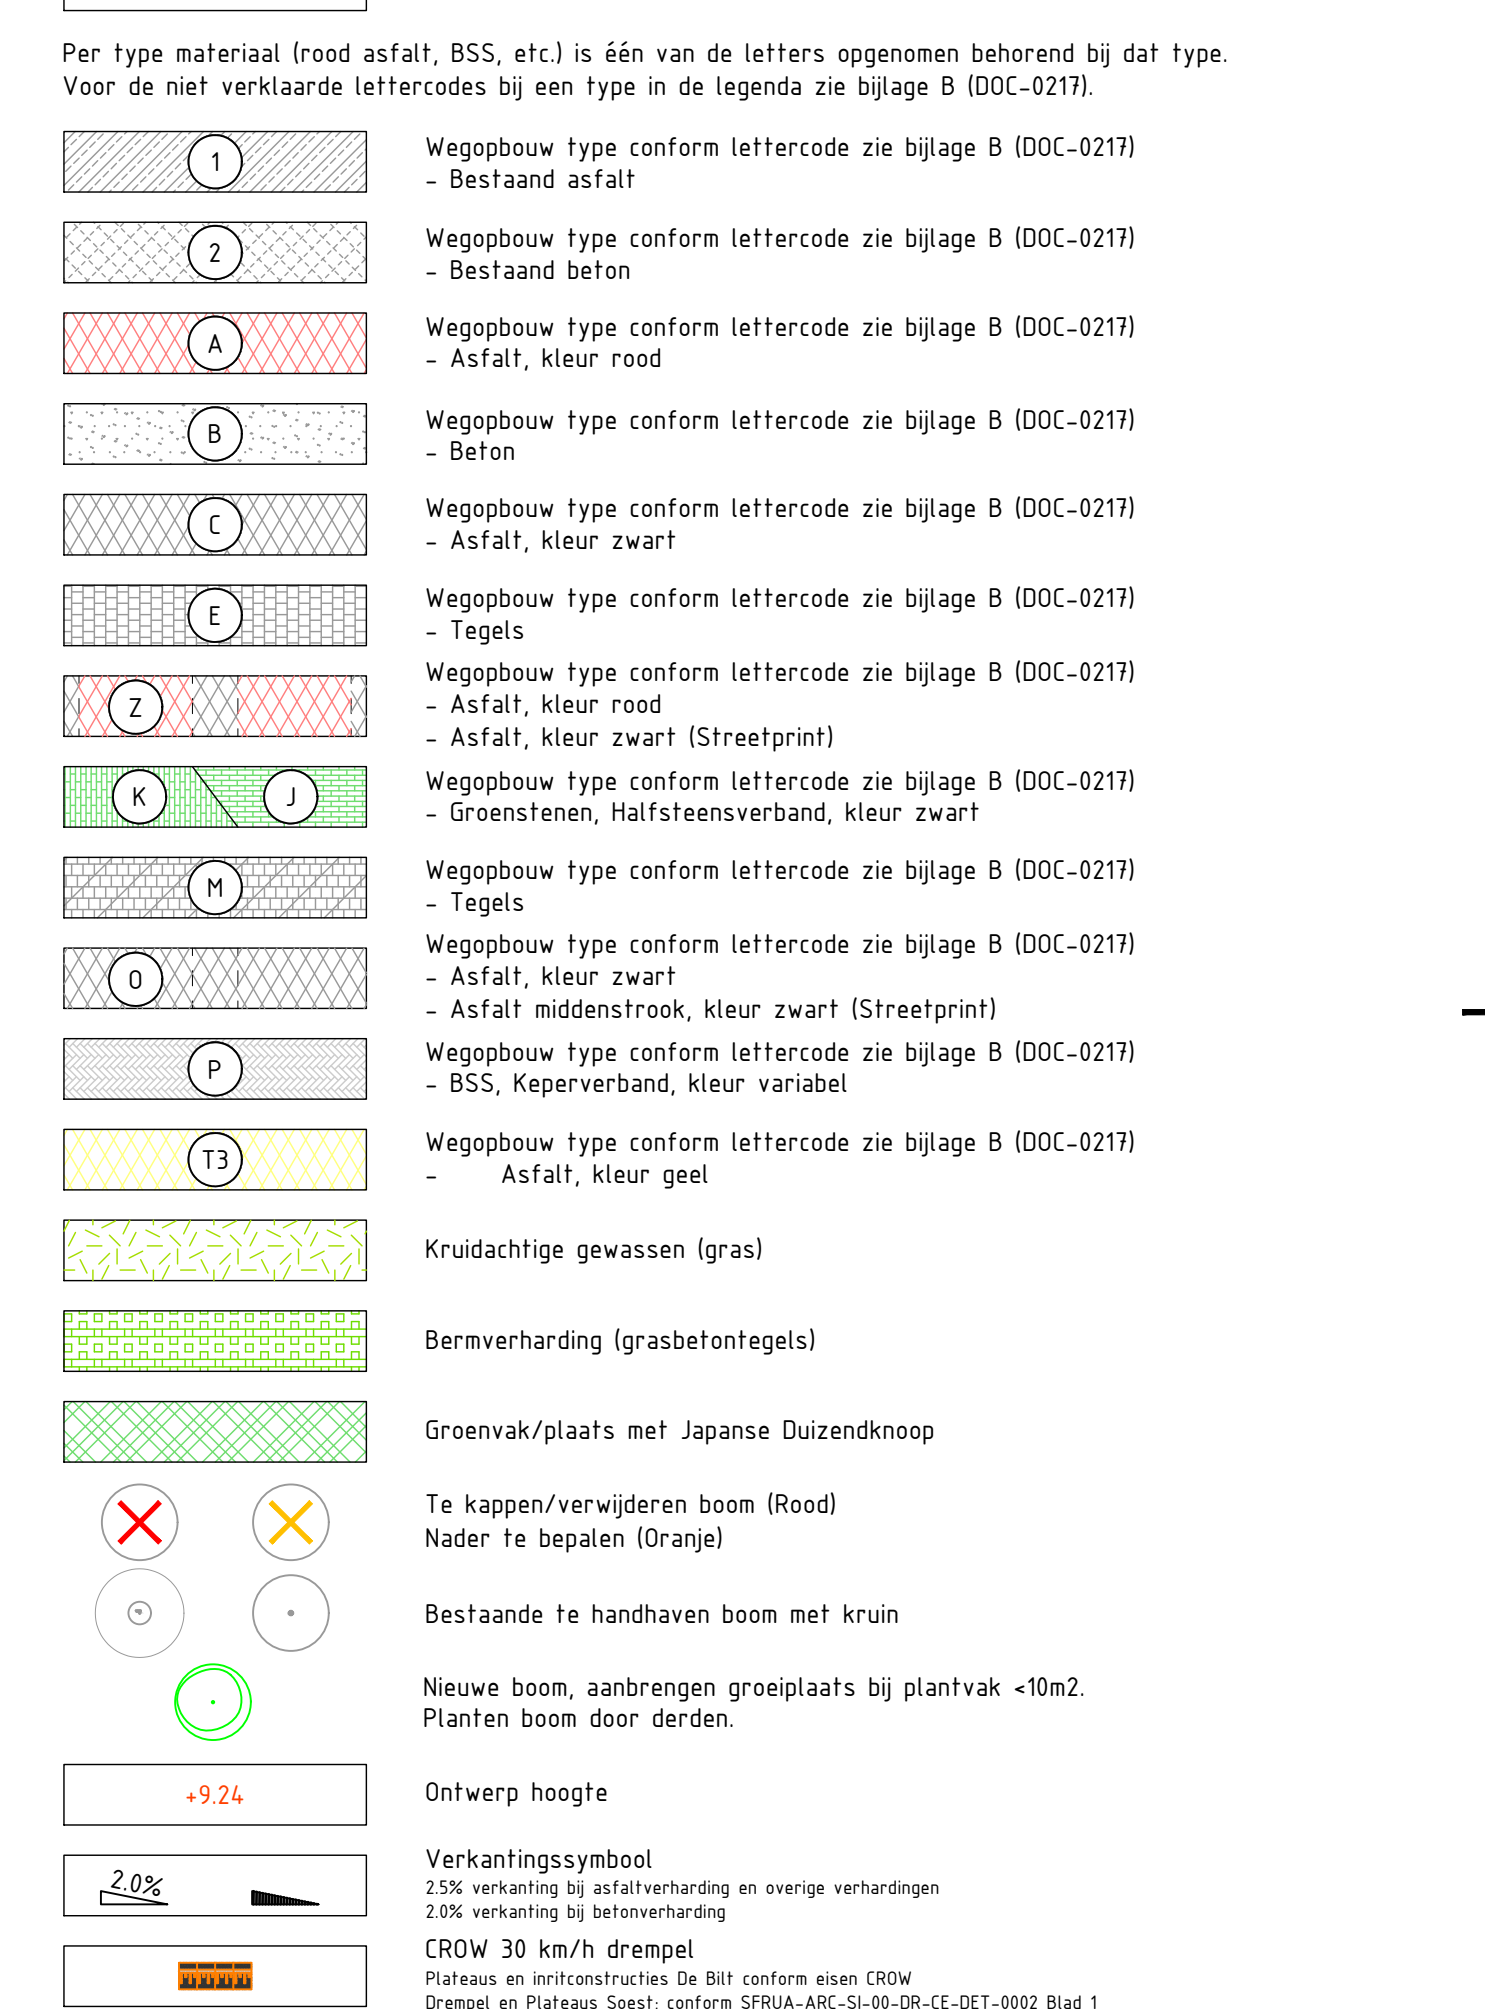


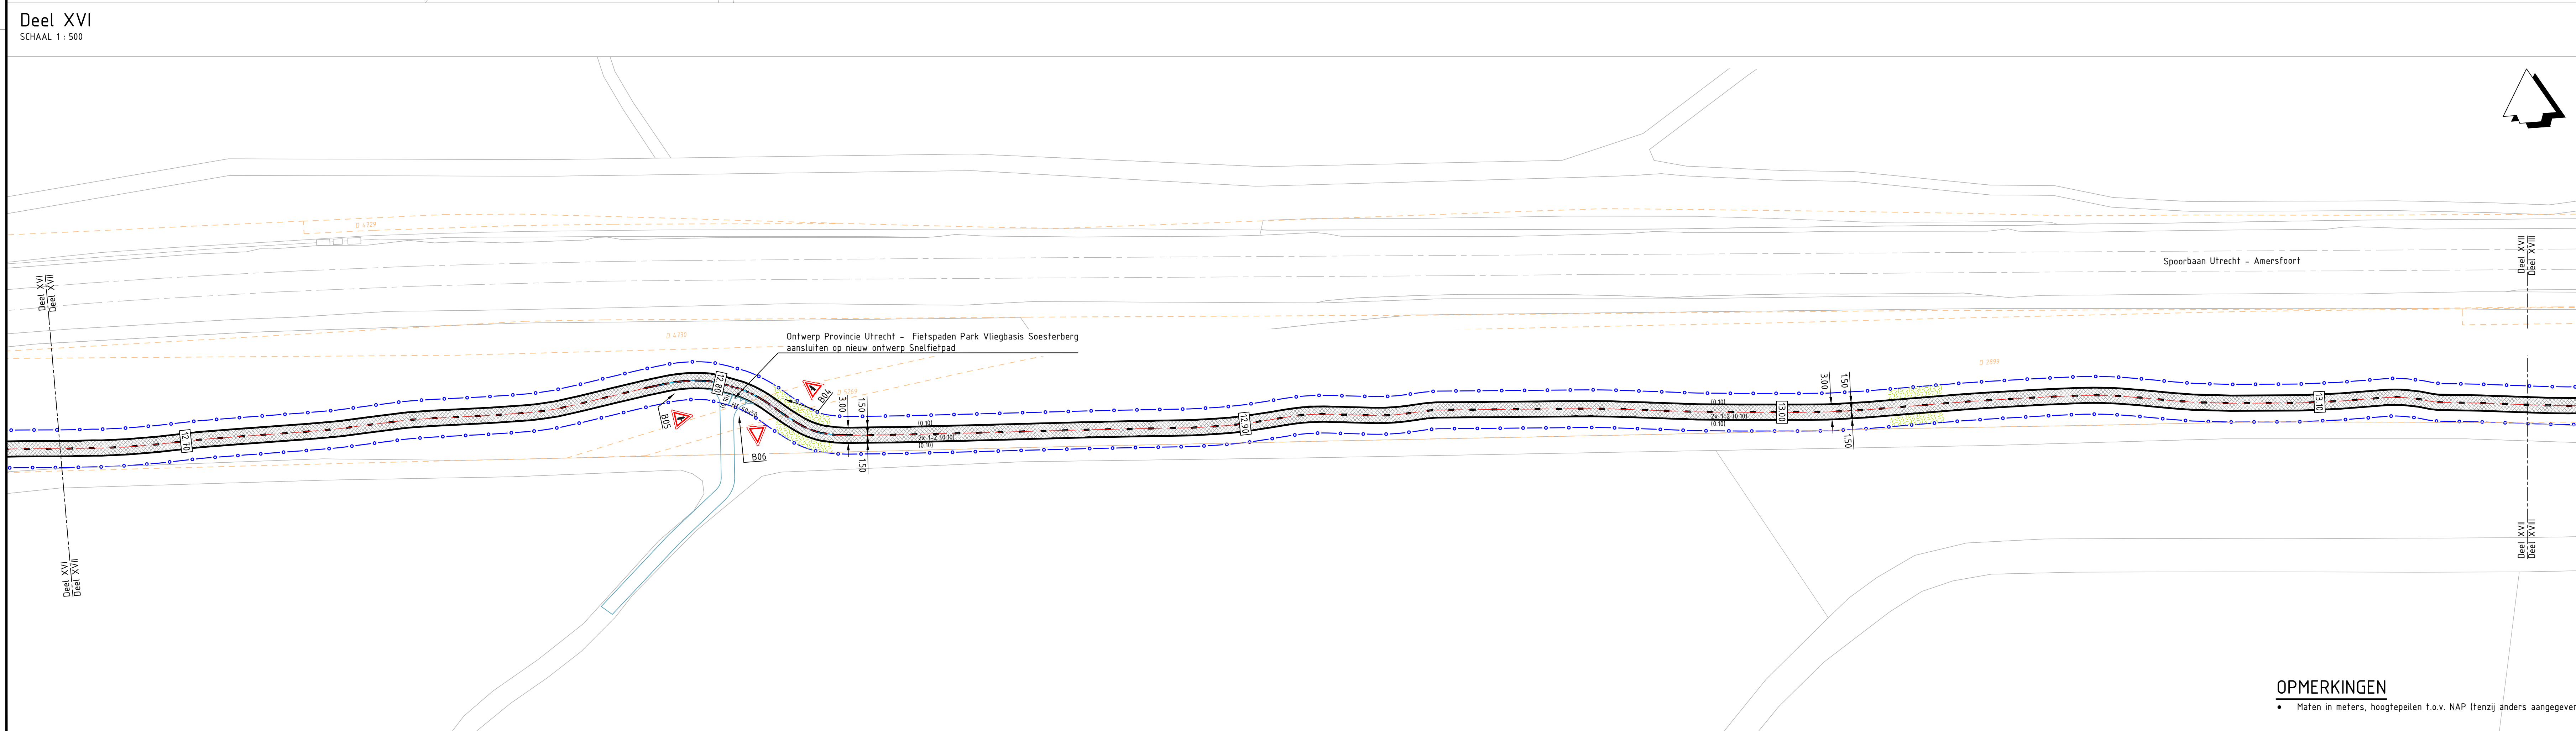

9	Wijzigingen na verkoopbesluit	13-04-2022	AB - M&J	AVG
8	Ingeleid 1 t.v. verkoopbesluit	04-03-2022	AB - M&J	AVG
7	Definitief DO	31-05-2022	AB - M&J	AVG
6	Definitief DO	06-12-2021	MM - M&J	AVG
5	com. omschrijving	datum	getekend	gecontroleerd

SNELFIETSRUTE UTRECHT – AMERSFOORT

Referentieontwerp Plus

gemeente Soest
Deel XVI – XVII

PROJECTCODE	TEKENINGNUMMER	STATUS	VERSIE	SCHAAL	FORMAAT
1233	SFRUA-211233_DO-SIT	Definitief	9	1:500	A0
GETEKENED	GECONTROLEERD	DATUM VAN UITGAVE			
M. de Joodse / A. Buthari	A. van Gruijthuisen	13-04-2022	BLAD	7 van 14	DOCUMENT Tekening



PROVINCIE UTRECHT

© Provincie Utrecht | Alle rechten voorbehouden

www.provincie-utrecht.nl