




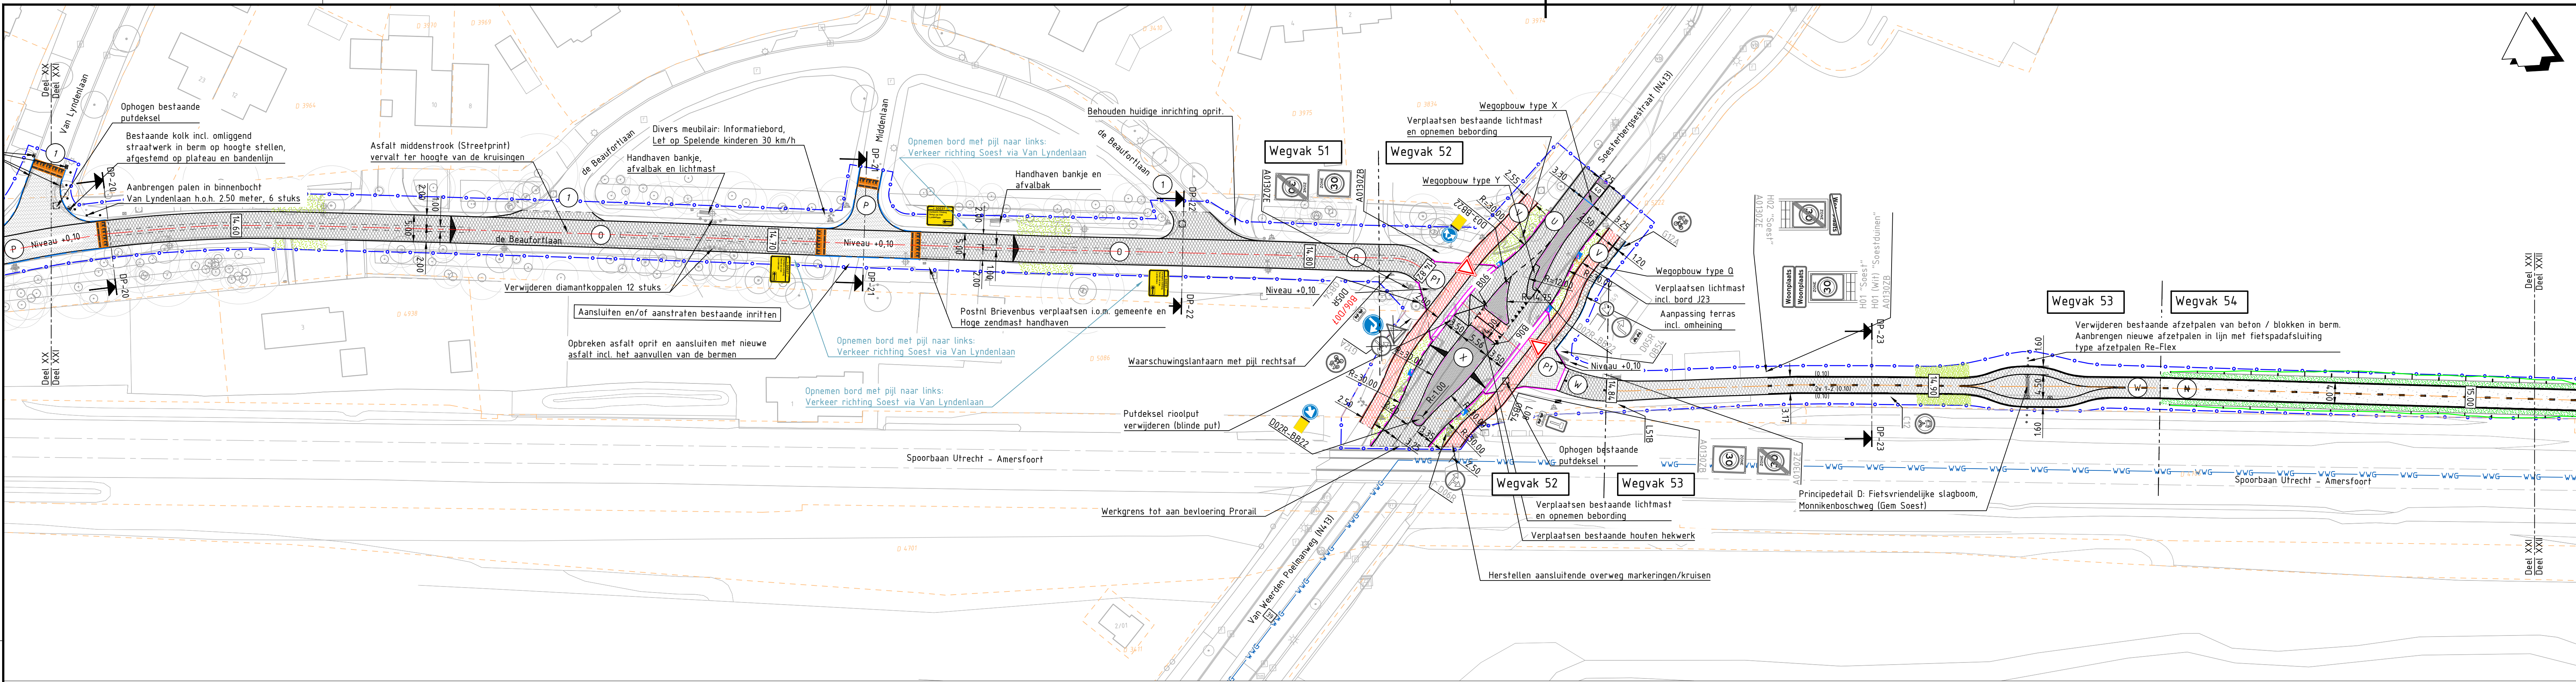

Deel XXI
SCHAAL 1 : 500

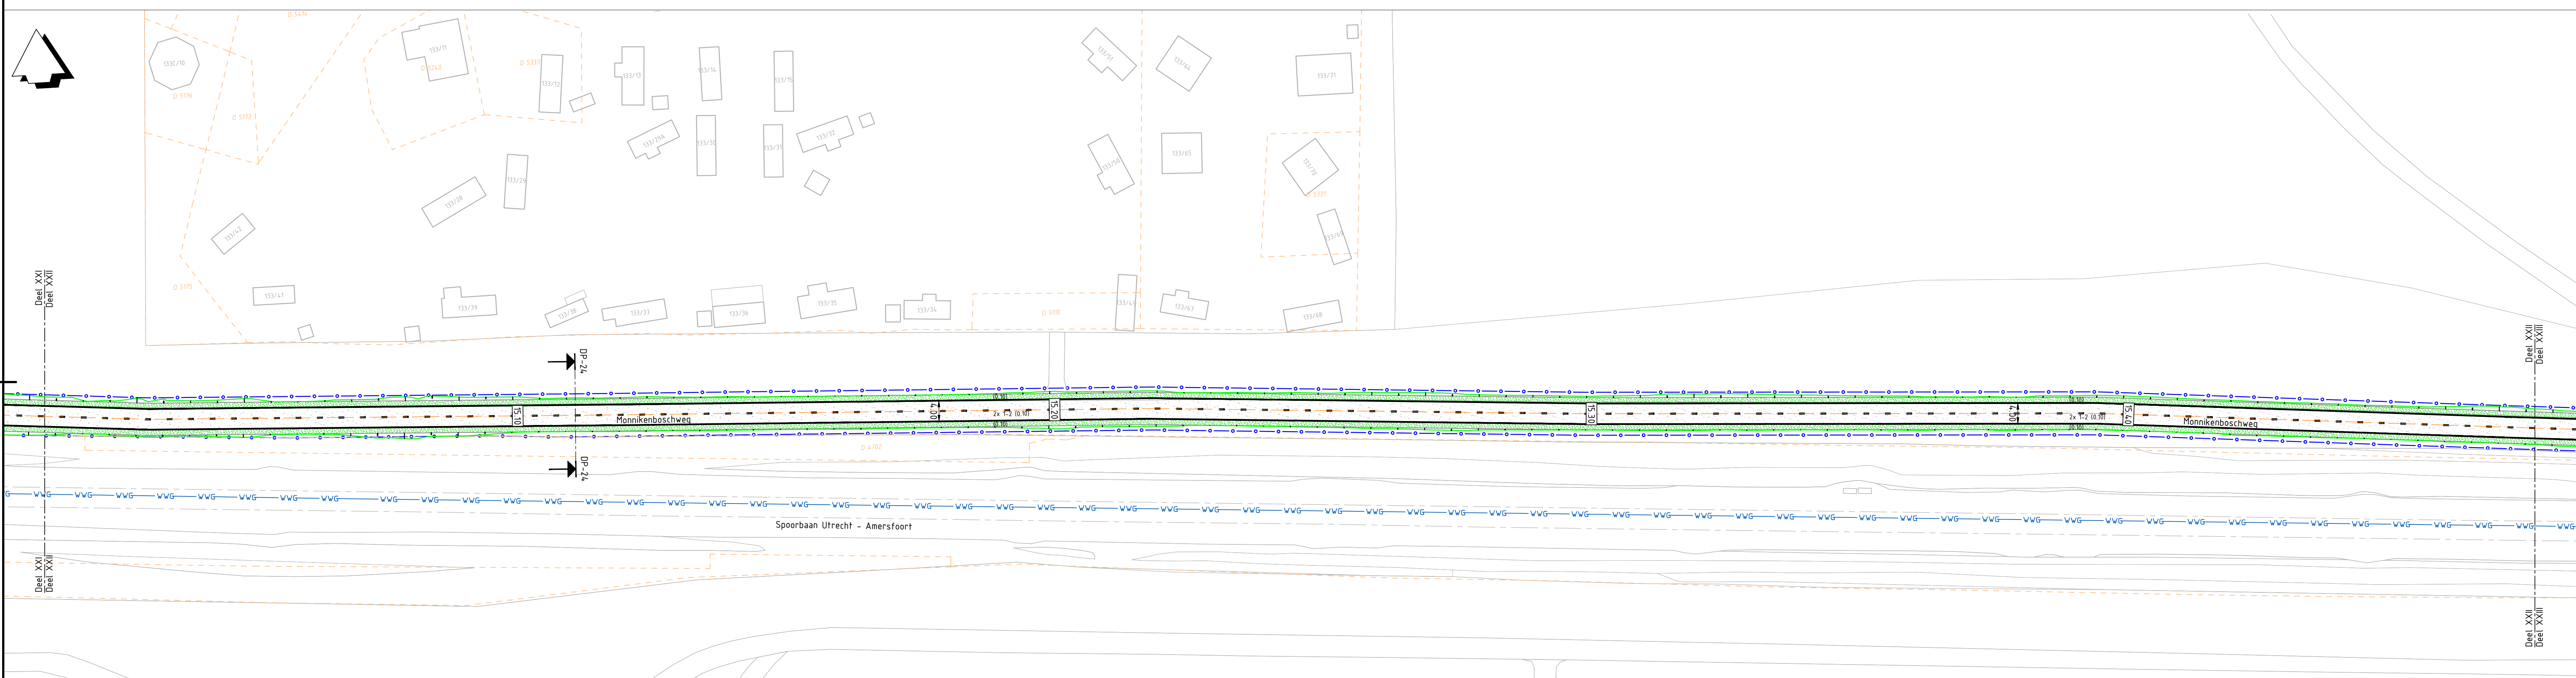

Deel XXII
SCHAAL 1 : 500

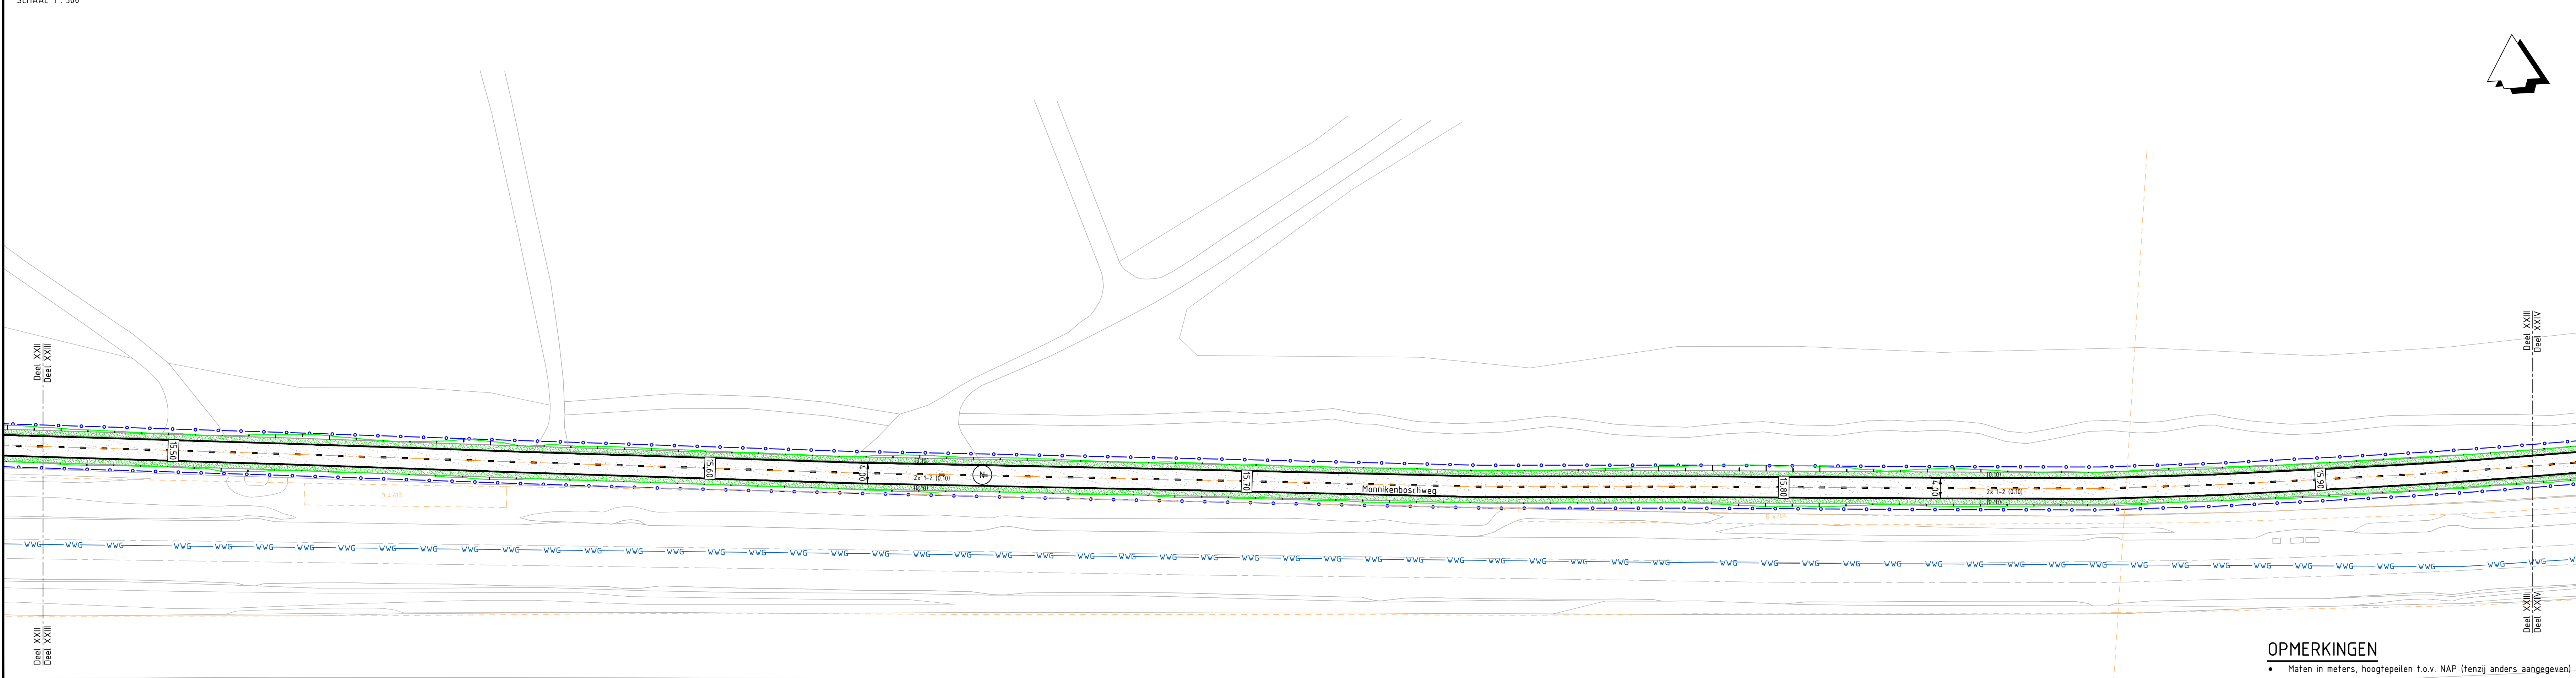

Deel XXIII
SCHAAL 1 : 500

Legenda

	Bestaande situatie		Markering
	Bestaande kadastrale grens		Markering pijl 25
	Gemeentegrens		Afsluipaal
	As		Slagboom
	Hectometerring		Bestaande lichtmast
	Kantverharding		Bestaande inspectiepuit
	Materiaalgrens		Bestaande kolk
	Doorgebroken streef (10.10)		Kolk op hoogte stellen
	Markering 2-1 (0.10)		Verplaatsen bestaande kolk incl. kolkleiding
	Markering 1-2 (0.10)		Vervangen bestaande kolk met nieuwe kolk voor geleideband incl. kolkleiding
	Markering blauw (0.10)		Dwarsprofiel
	Stopstreef (0.30)		Grens Grondwater- beschermingsgebied
	Instek watergang		Grens Waterwingebed
	Bodem watergang		Scopegrens
	Opsluitband Gem. de B11 130x250mm (i.p.v. Trefpunt) Gem. de B11 130x250mm (i.p.v. Trefpunt) Gem. de B11 130x250mm (i.p.v. Trefpunt)		
	Trottoirband 130/150x250mm		
	RWS-Band 110/220		
	Geleideband 50/200x250mm		
	Scheidingsband 110/220-130/150x200mm		
	Rijwielpadbanden 60/120x200mm		
	Inritband Gem. de B11 130x250x200mm Gem. de B11 130x250x200mm		
	Goot		

Per type materiaal (rood asfalt, BSS, etc.) is één van de letters opgenomen behorend bij dat type. Voor de niet verklaarde lettercodes bij een type in de legenda zie bijlage B (DOC-0217).

	Wegopbouw type conform lettercode zie bijlage B (DOC-0217)
	- Bestaand asfalt
	Wegopbouw type conform lettercode zie bijlage B (DOC-0217)
	- Bestaand beton
	Wegopbouw type conform lettercode zie bijlage B (DOC-0217)
	- Asfalt, kleur rood
	Wegopbouw type conform lettercode zie bijlage B (DOC-0217)
	- Beton
	Wegopbouw type conform lettercode zie bijlage B (DOC-0217)
	- Asfalt, kleur zwart
	Wegopbouw type conform lettercode zie bijlage B (DOC-0217)
	- Tegels
	Wegopbouw type conform lettercode zie bijlage B (DOC-0217)
	- Asfalt, kleur rood
	Wegopbouw type conform lettercode zie bijlage B (DOC-0217)
	- Asfalt, kleur zwart (Streetprint)
	Wegopbouw type conform lettercode zie bijlage B (DOC-0217)
	- Groenstroken, Halfstrepsverband, kleur zwart
	Wegopbouw type conform lettercode zie bijlage B (DOC-0217)
	- Tegels
	Wegopbouw type conform lettercode zie bijlage B (DOC-0217)
	- Asfalt, kleur zwart
	Wegopbouw type conform lettercode zie bijlage B (DOC-0217)
	- Asfalt, middenstrook, kleur zwart (Streetprint)
	Wegopbouw type conform lettercode zie bijlage B (DOC-0217)
	- BSS, Keperverband, kleur variabel
	Wegopbouw type conform lettercode zie bijlage B (DOC-0217)
	- Asfalt, kleur geel
	Kruidachtige gewassen (gras)
	Bermverharding (grasbetontegels)
	Groenvak/plaats met Japanse Duizendknoop
	Ts kappen/verwijderen boom (Rood)
	Nader te bepalen (Oranje)
	Bestaande te handhaven boom met kruin
	Nieuwe boom, aanbrengen groeiplaats bij plantvak +10m2
	Planten boom door derden.
	Ontwerp hoogte
	Verkaningsynbol
	2.0%
	2.0%
	2.0%
	2.0%
	2.0%
	2.0%
	2.0%
	2.0%
	2.0%
	2.0%
	2.0%
	2.0%
	2.0%
	2.0%
	2.0%
	2.0%
	2.0%
	2.0%
	2.0%
	2.0%
	2.0%
	2.0%
	2.0%
	2.0%
	2.0%
	2.0%
	2.0%
	2.0%
	2.0%
	2.0%
	2.0%
	2.0%
	2.0%
	2.0%
	2.0%
	2.0%
	2.0%
	2.0%
	2.0%
	2.0%
	2.0%
	2.0%
	2.0%
	2.0%
	2.0%
	2.0%
	2.0%
	2.0%
	2.0%
	2.0%
	2.0%
	2.0%
	2.0%
	2.0%
	2.0%
	2.0%
	2.0%
	2.0%
	2.0%
	2.0%
	2.0%
	2.0%

Situatie/bladindeling

OVERZICHT

9	Wijzigingen na verkeersbesluit	13-04-2022	AB - M.dj	AvG
8	Ingediend t.b.v. verkeersbesluit	04-03-2022	AB - M.dj	AvG
7	Definitief DO	31-01-2022	AB - M.dj	AvG
6	Definitief DO	06-12-2021	MK - M.dj	AvG
code	omschrijving	datum	getekend	gecontroleerd

SNELFIETSRUTE UTRECHT - AMERSFOORT

Referentieontwerp Plus

gemeente Soest
Deel XXI - XXIII

PROJECTCODE	TEKENINGNUMMER	STATUS	VERSIE	SCHAAL	FORMAAT
1233	SPRUA-21233_DO_SIT	Definitief	9	1:500	A0
GETEKEND	GECONTROLEERD	DATUM VAN UITGAVE	BLAD	DOCUMENT	
M. de Joode / A. Butnariu	A. van Gruijthuisen	13-04-2022	9 van 14	Tekening	

www.provincie-utrecht.nl
Provincie Utrecht | Alle rechten voorbehouden