


# Bebordingsplan voetgangerszone NPD-strook

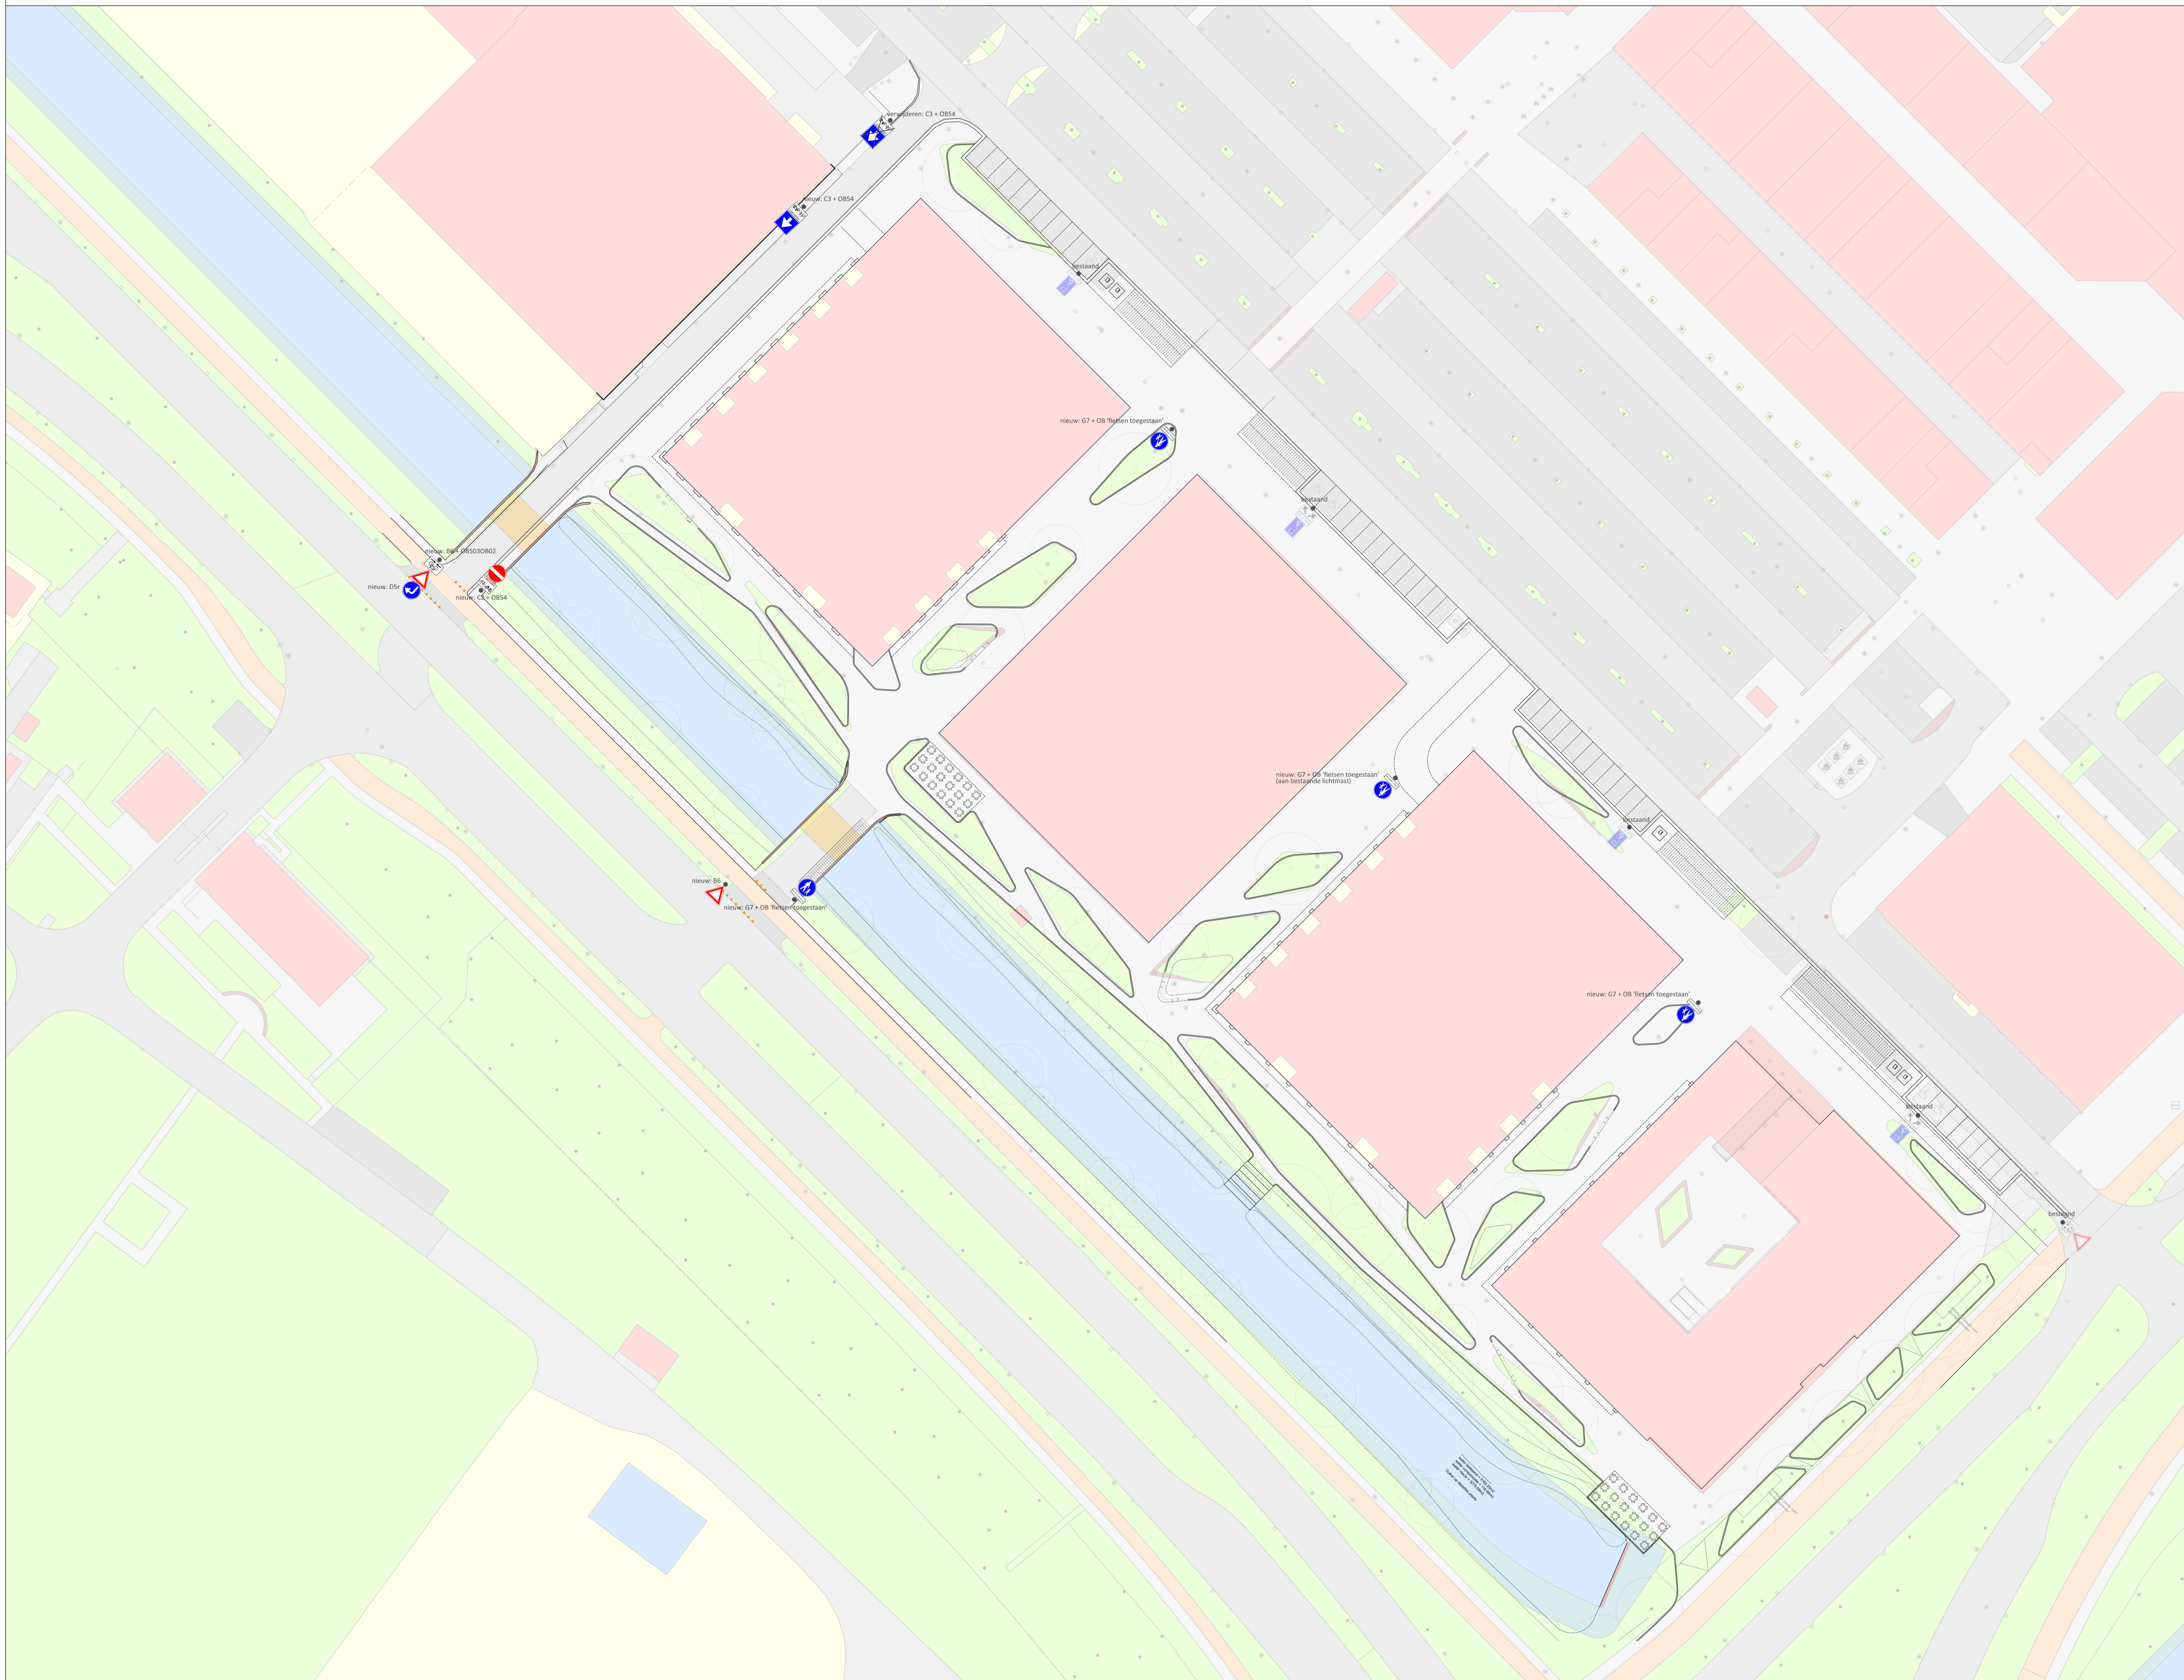

**LEGENDA**  
 nieuwe marking

**Ontwikkelenorganisatie Ruimte**  
 Gedeelte Ruimtelijke kwaliteit en duurzaamheid  
 Stadsplan Mobiliteit

Projectnummer: 1    Projectnaam: NPD K1 (bouw)    Projectnummer: 28-023-18

3.	25-05-22	JS	B6 en haalstanden toegevoegd
2.	20-04-22	JS	Enkele aanpassingen n.a.v. overleg
1.	17-02-22	JS	ontwerp

Wijz. Datum    Getek.    Aard der wijziging

**Definitief**

Datum: 12 september 2022    akkoord bij: 8 september 2022

ontwerper: J. Smith  
 schied: J. van  
 getek: AL  
 datum: 07 februari 2022  
 tekening: AL

