


**Legenda**

(A1)	Asfalt (A1) hoofdrijbaan Maatregel	(A2)	Asfalt (A2) hoofdrijbaan (standaard constructie)
(F1)	Asfalt (F1) fietspad (standaard constructie rood)	(F2)	Asfalt (F2) fietspad (standaard constructie zwart)
[Beton gestort C20/25]	Beton gestort C20/25 Klinkermotief (stencilprint)	[Gestreept]	Aansluiting Frezen
[Grijs blok]	Bss, bf 80mm dik, grijs	[Gestreept]	Tegels 300x300x45mm
[Groen blok]	Grasbestanden 400x600x120mm dik, grijs	[Gestreept]	Struweel
[Groen blok]	Gras	[Groen blok]	Haag
[Pink lijn]	Kantverharding	[Gestreept]	Zaagsnede
[Pink gestreept]	Rws-band 110/220x250mm	[Pink gestreept]	Geleideband 50x200 (bestaand)
[Blauw gestreept]	Trottoirband 180/200x250mm	[Blauw gestreept]	Opsluitband 120x250mm
[Blauw gestreept]	Riolering diameter ntb	[Blauw gestreept]	Leiconband
[Blauw gestreept]	Trottoirkoalk type: RWS	[Blauw gestreept]	Banden uit uitvoeren of verven
[Blauw gestreept]	Trottoirkoalk type: 18/20	[Blauw gestreept]	Schrikhek
[Blauw gestreept]	Instroombestrijking regenwater	[Blauw gestreept]	Borden divers, zie tek 305
[Blauw gestreept]	Grondgedoemsgrens	[Blauw gestreept]	Abri
[Blauw gestreept]	Beheergrens	[Blauw gestreept]	Lichtmast

**Asfaltmaatregelen:**

Maatregel A1:	75mm Frezen	Maatregel A2:	35mm SMA-NL 11 B
	35mm SMA-NL-11B		45mm AC 16 BIND TL-C
	40mm AC 16 BIND TL-C		60mm AC 22 BASE OL-C
			60mm AC 22 BASE OL-C
Maatregel F1:	40mm AC 16 SURF DL-A	Maatregel F2:	40mm AC 16 SURF DL-A
	60mm AC 22 BASE OL-A		60mm AC 22 BASE OL-A

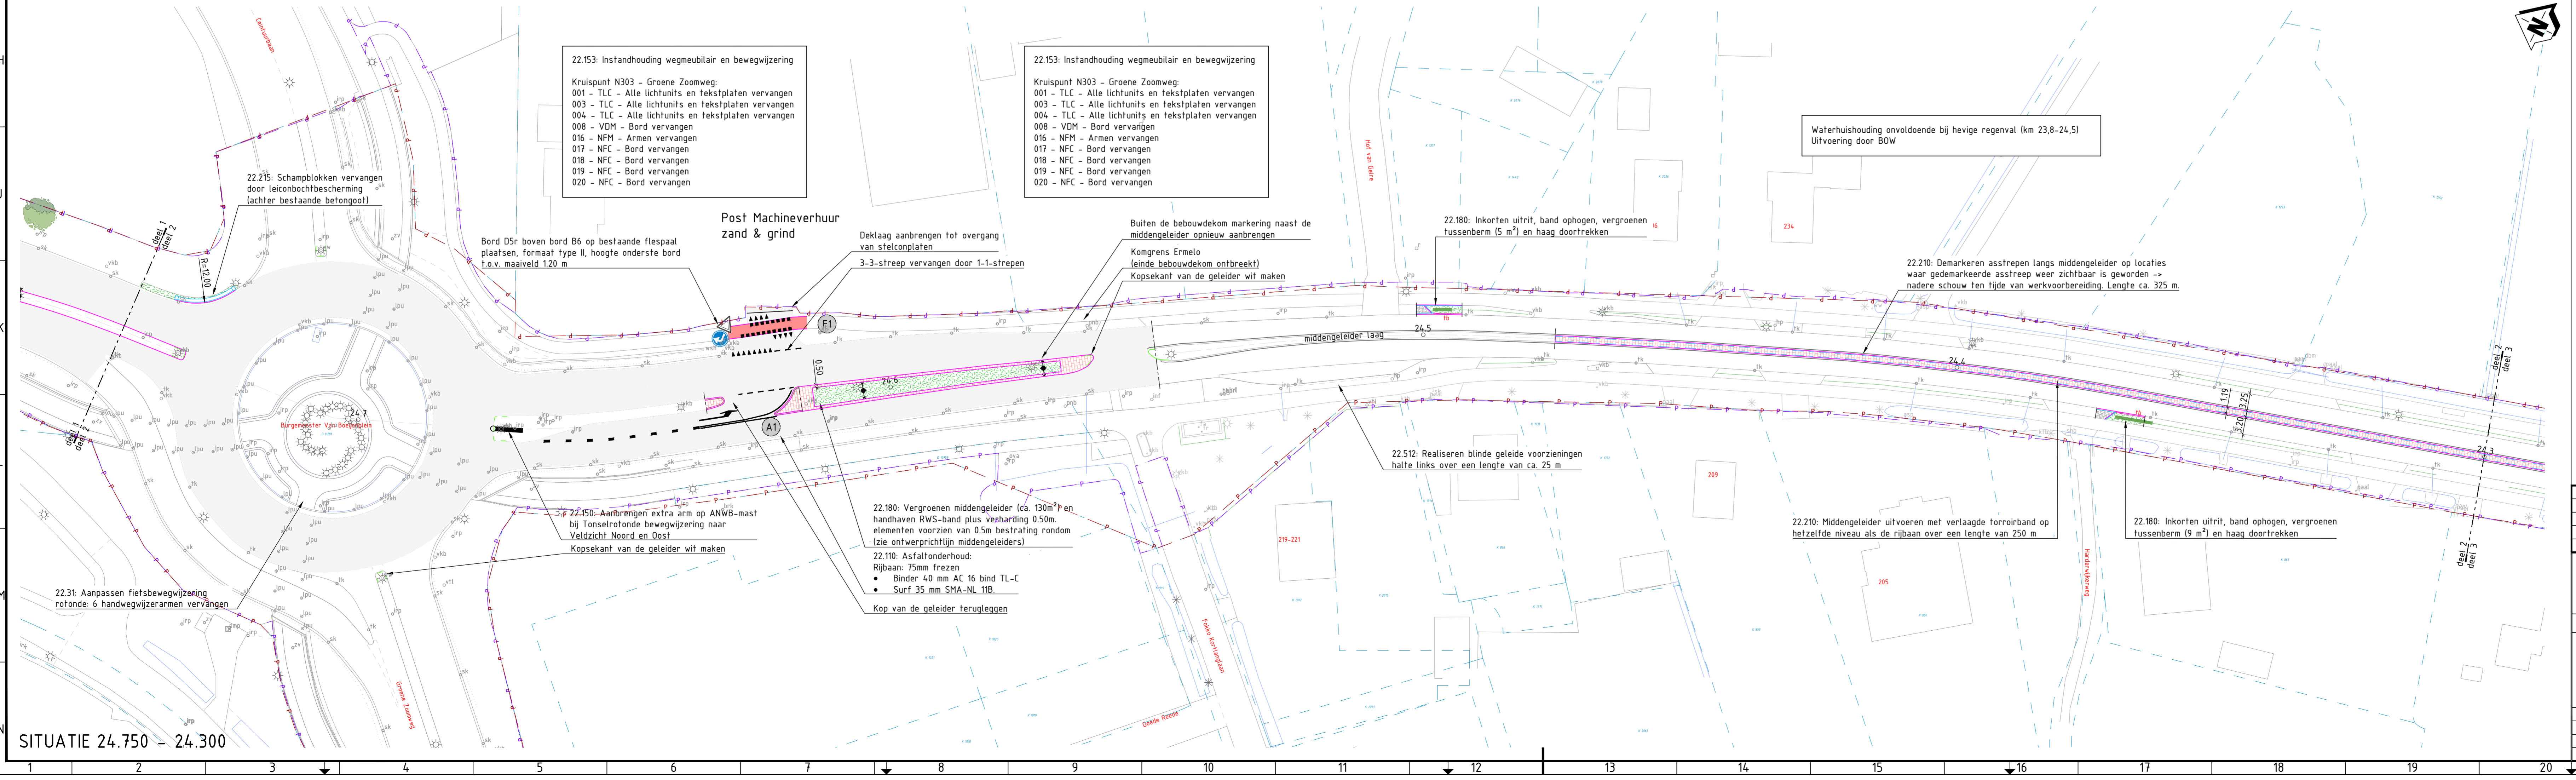

2.0	Kleine verkeerskundige wijzigingen nav overleg 26/07	11-08-2021	R. Jansen	S. Wattimena
1.0	Eerste uitgave	22-07-2021	R. Jansen	S. Wattimena
code	omschrijving	datum	getekend	gecontroleerd


provincie **Gelderland** Afdeling Uitvoering Werken  
 Team Ontwerp en Realisatie Werken

N303 - traject 22 (Ermelo - Harderwijk)  
 besteknummer: 0000

Trajectverkenning T22  
 Definitief ontwerp  
 documenttype: Tekening  
 documentnummer: 60750394-301-01

Uitwerking maatregelen trajectverkenning  
 Km. 24,300 - km. 25,160

getekend	R. Jansen	datum	11-08-2021	schaal:	1:500	in 3 bladen, bladnr. 1
gecontroleerd	S. Wattimena	datum	11-08-2021	formaat:	A10	projectnummer: 60750394
vragegeven	T. Molier	datum	11-08-2021	tekeningnummer:	60750394-301-01	
status	Definitief	versie	2.0			

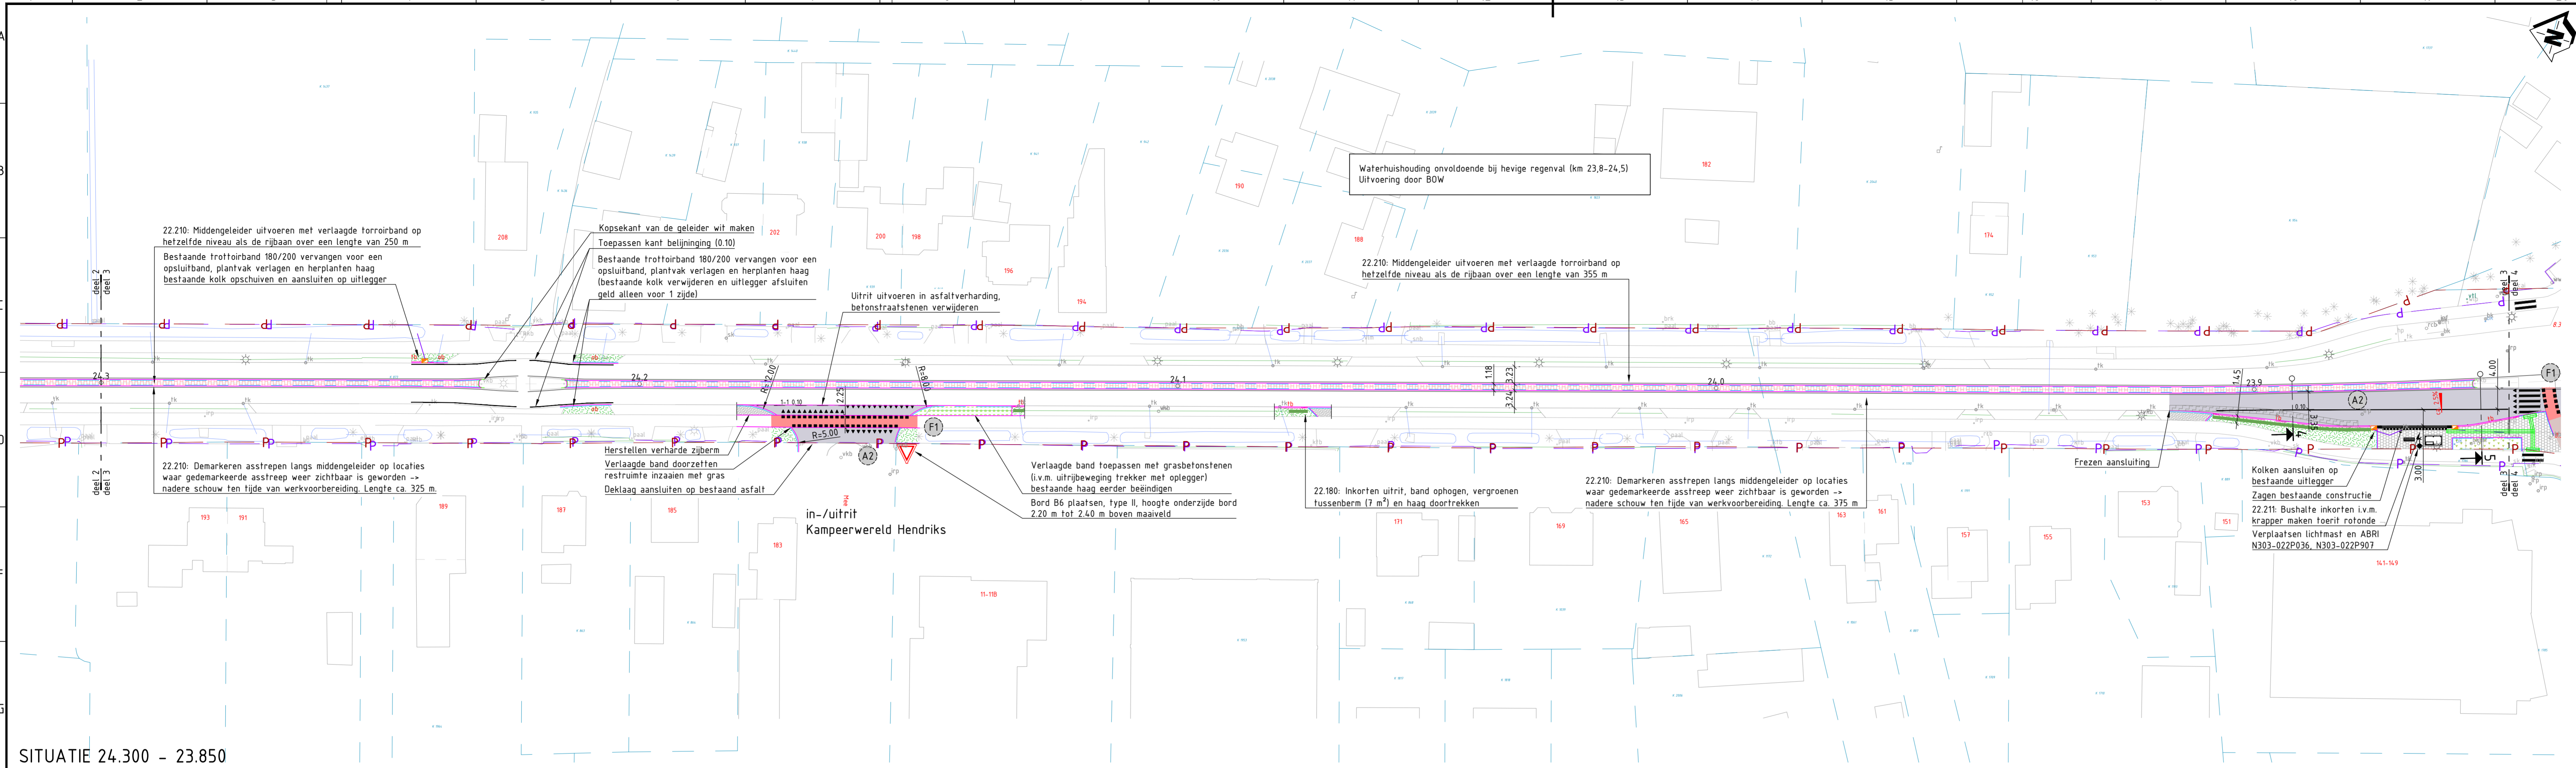


SITUATIE 24.300 - 23.850

### Legenda


	Asfalt (A1) hoofdrijbaan Maatregel		Asfalt (A2) hoofdrijbaan (standaard constructie)
	Asfalt (F1) fietspad (standaard constructie rood)		Asfalt (F2) fietspad (standaard constructie zwart)
	Beton gestort C20/25 klinkermotief (stencilprint)		Aansluiting frezen
	Bss, kf 80mm dik, grijs elleboog		Tegels 300x300x45mm
	Grasbetonstenen 400x600x120mm dik, grijs		Struweel
	Gras		Haag
	Kantverharding		Zaagsnede
	Rws-band 110/220x250mm		Geleideband 50x200 (bestaand)
	Torroirband 180/200x250mm		Opsluitband 120x250mm
	Riolerings diameter ntb		Leicoriband
	Trottoirkoalk type: RWS		Banden uit uitvoeren of verven
	Trottoirkoalk type: 18/20		Schrikhek
	Instroombaan voorziening regenwater		Borden divers, zie tek 305
	Grondeigendensgrens		Abri
	Beheergrens		Lichtmast

**Asfaltmaatregelen:**

Maatregel A1:	35mm Frezen	Maatregel A2:	35mm SMA-NL 11 B
Maatregel F1:	40mm AC 16 SURF OL-A	Maatregel F2:	40mm AC 16 SURF OL-A
Maatregel A2:	60mm AC 22 BASE OL-C	Maatregel F2:	60mm AC 22 BASE OL-A
Maatregel F1:	60mm AC 22 BASE OL-A	Maatregel F2:	60mm AC 22 BASE OL-A

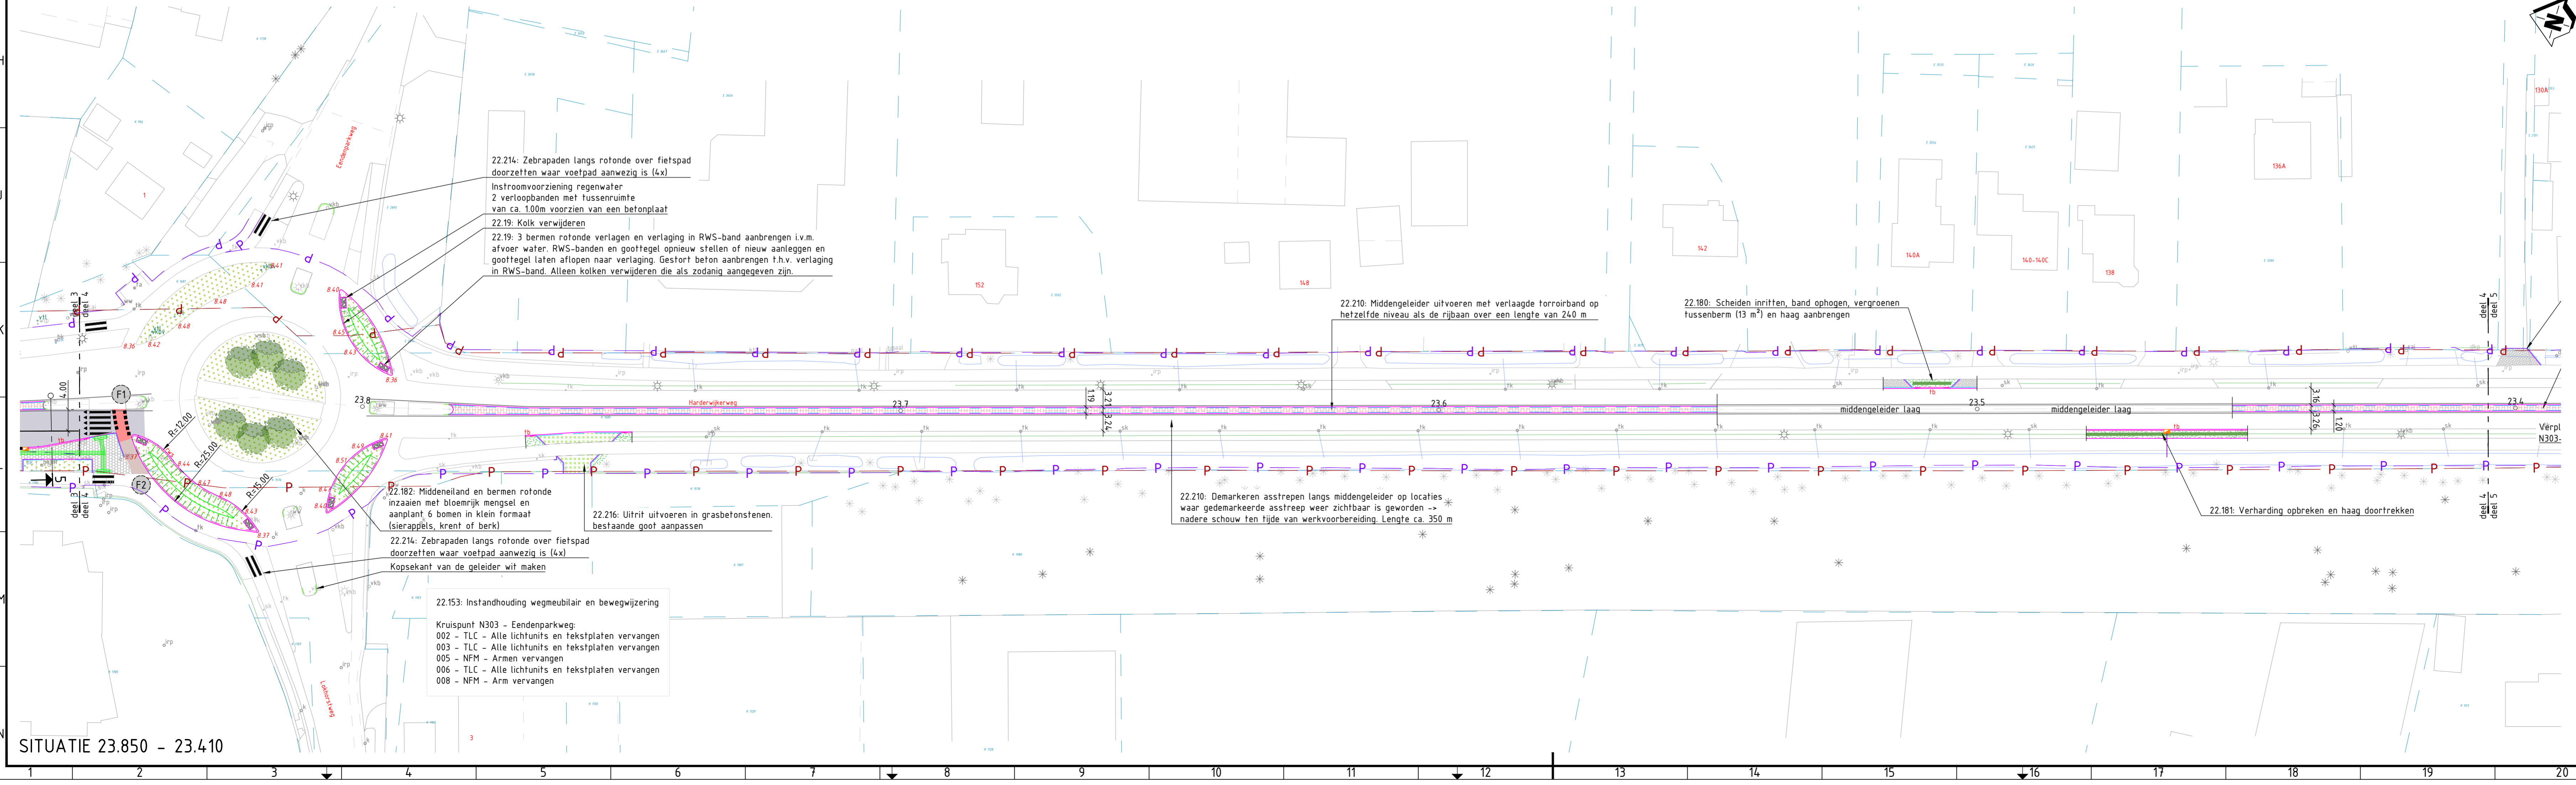

SITUATIE 23.850 - 23.410

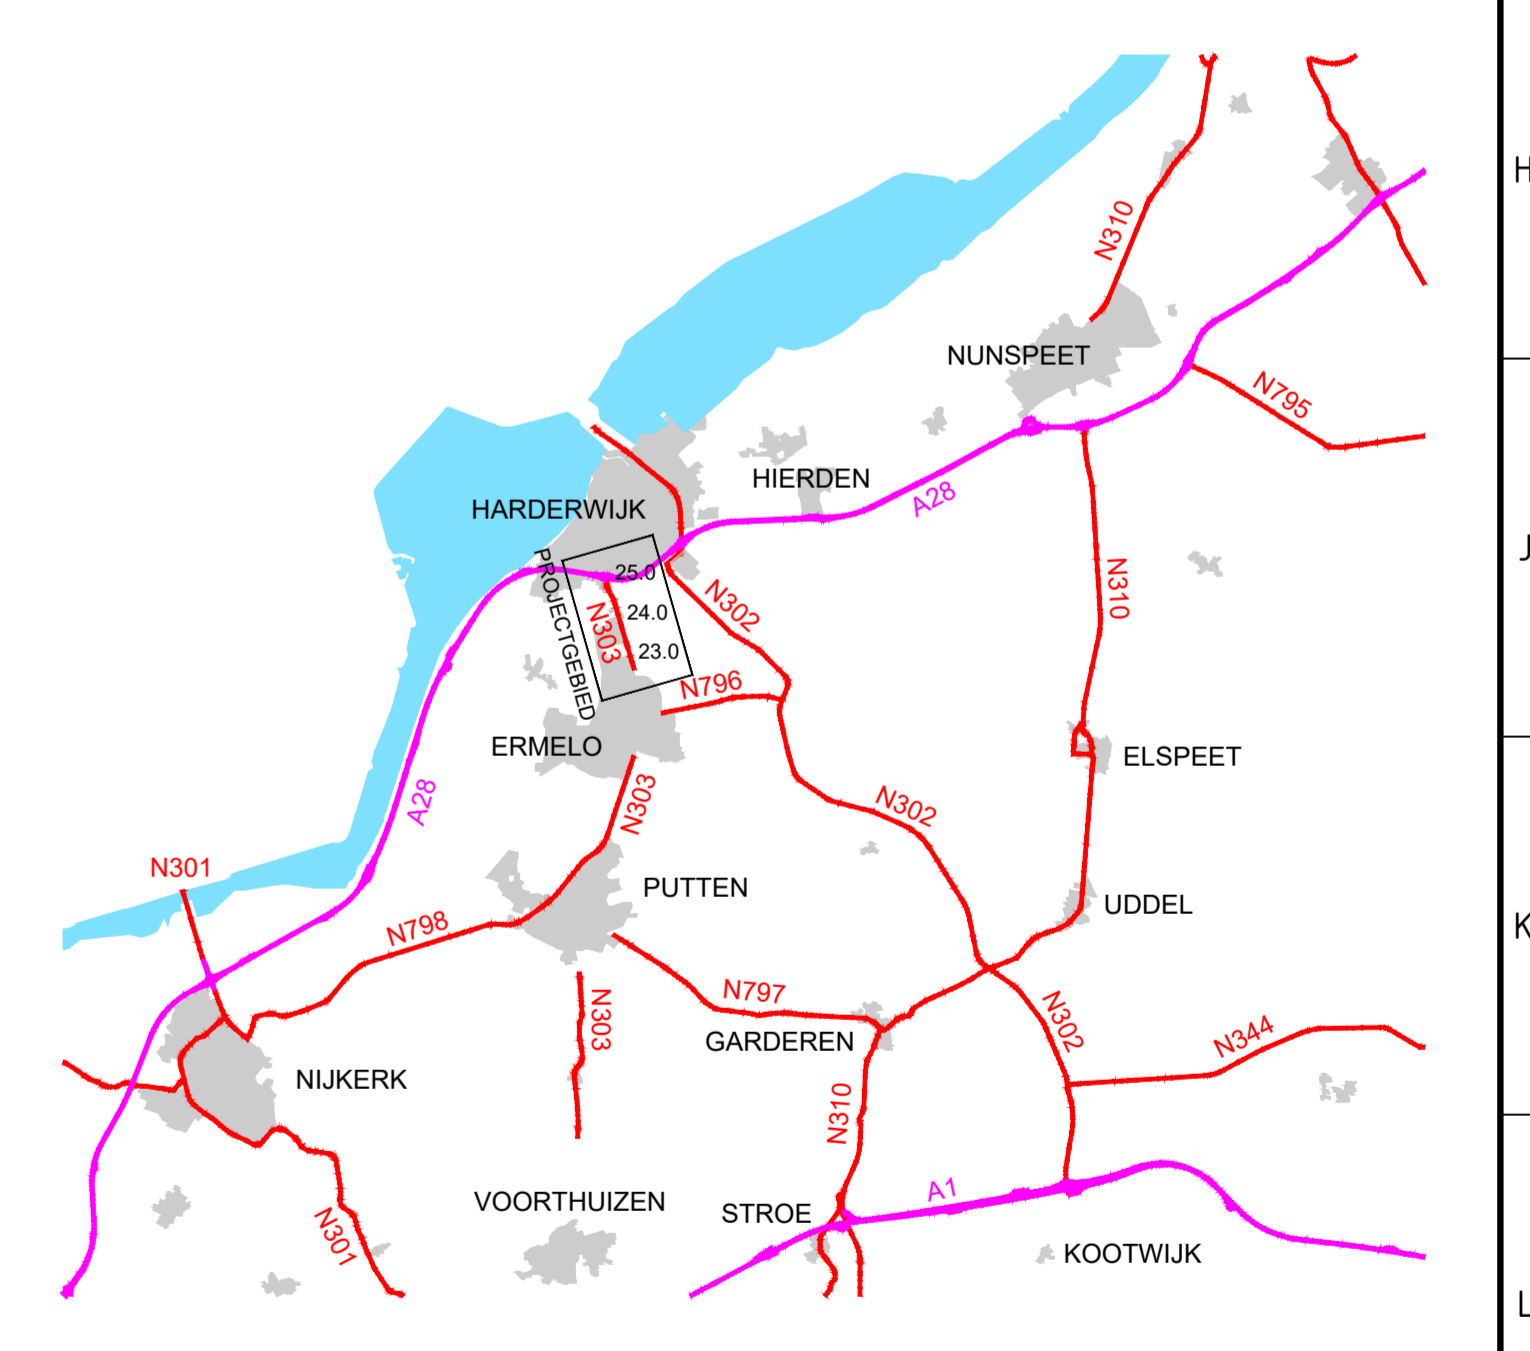


2.0	Kleine verkeerskundige wijzigingen nav overleg 26/07	11-08-2021	R. Jansen	S. Wattimena
1.0	Eerste uitgave	22-07-2021	R. Jansen	S. Wattimena
code	omschrijving	datum	getekend	gecontroleerd

provincie **Gelderland** Afdeling Uitvoering Werken  
 Team Ontwerp en Realisatie Werken  
 bureau uitbesteding

**N303 - traject 22 (Ermelo - Harderwijk)**  
 Trajectverkenning T22  
 Definitief ontwerp  
 Uitwerking maatregelen trajectverkenning  
 Km. 23,410 - km. 24,300

getekend	R. Jansen	datum	11-08-2021	schaal:	1:500	in 3 bladen, bladnr.	2
gecontroleerd	S. Wattimena	datum	11-08-2021	formaat:	A10	projectnummer:	60750394
vragegeven	T. Molier	datum	11-08-2021	tekeningsnummer:			
status	Definitief	versie	2.0	tekeningnummer:	60750394-301-02		


besteknummer: **0000**  
 documenttype: Tekening  
 documentnummer:

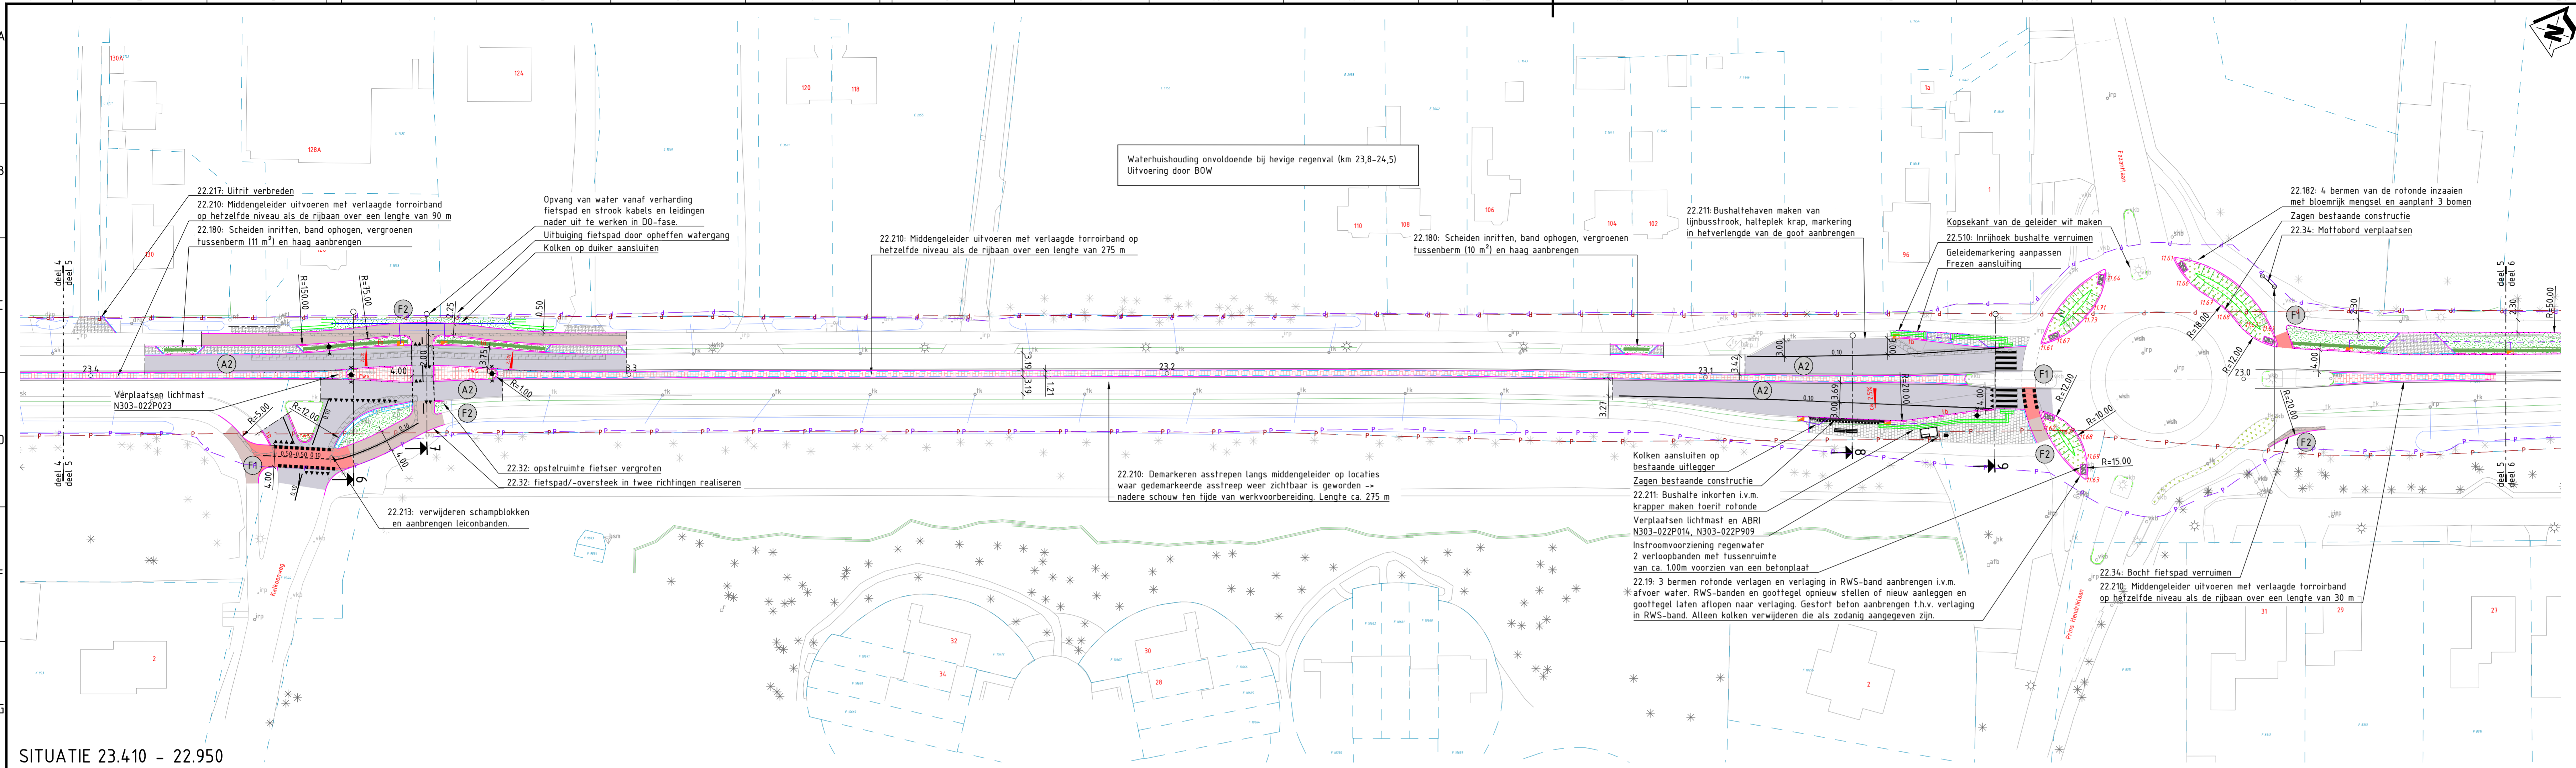


SITUATIE 23.410 - 22.950

- ### Legenda
- |  |  |
|--|--|
|  |  |
|  |  |
- ### Asfaltmaatregelen:
- |   |   |
|---|---|
| Maatregel A1:<br>75mm Frezen<br>35mm SMA-NL-11B<br>40mm AC 16 BIND TL-C | Maatregel A2:<br>35mm SMA-NL 11 B<br>45mm AC 16 BIND TL-C<br>60mm AC 22 BASE OL-C<br>60mm AC 22 BASE OL-C |
| Maatregel F1:<br>40mm AC 16 SURF OL-A<br>60mm AC 22 BASE OL-A           | Maatregel F2:<br>40mm AC 16 SURF OL-A<br>60mm AC 22 BASE OL-A   |

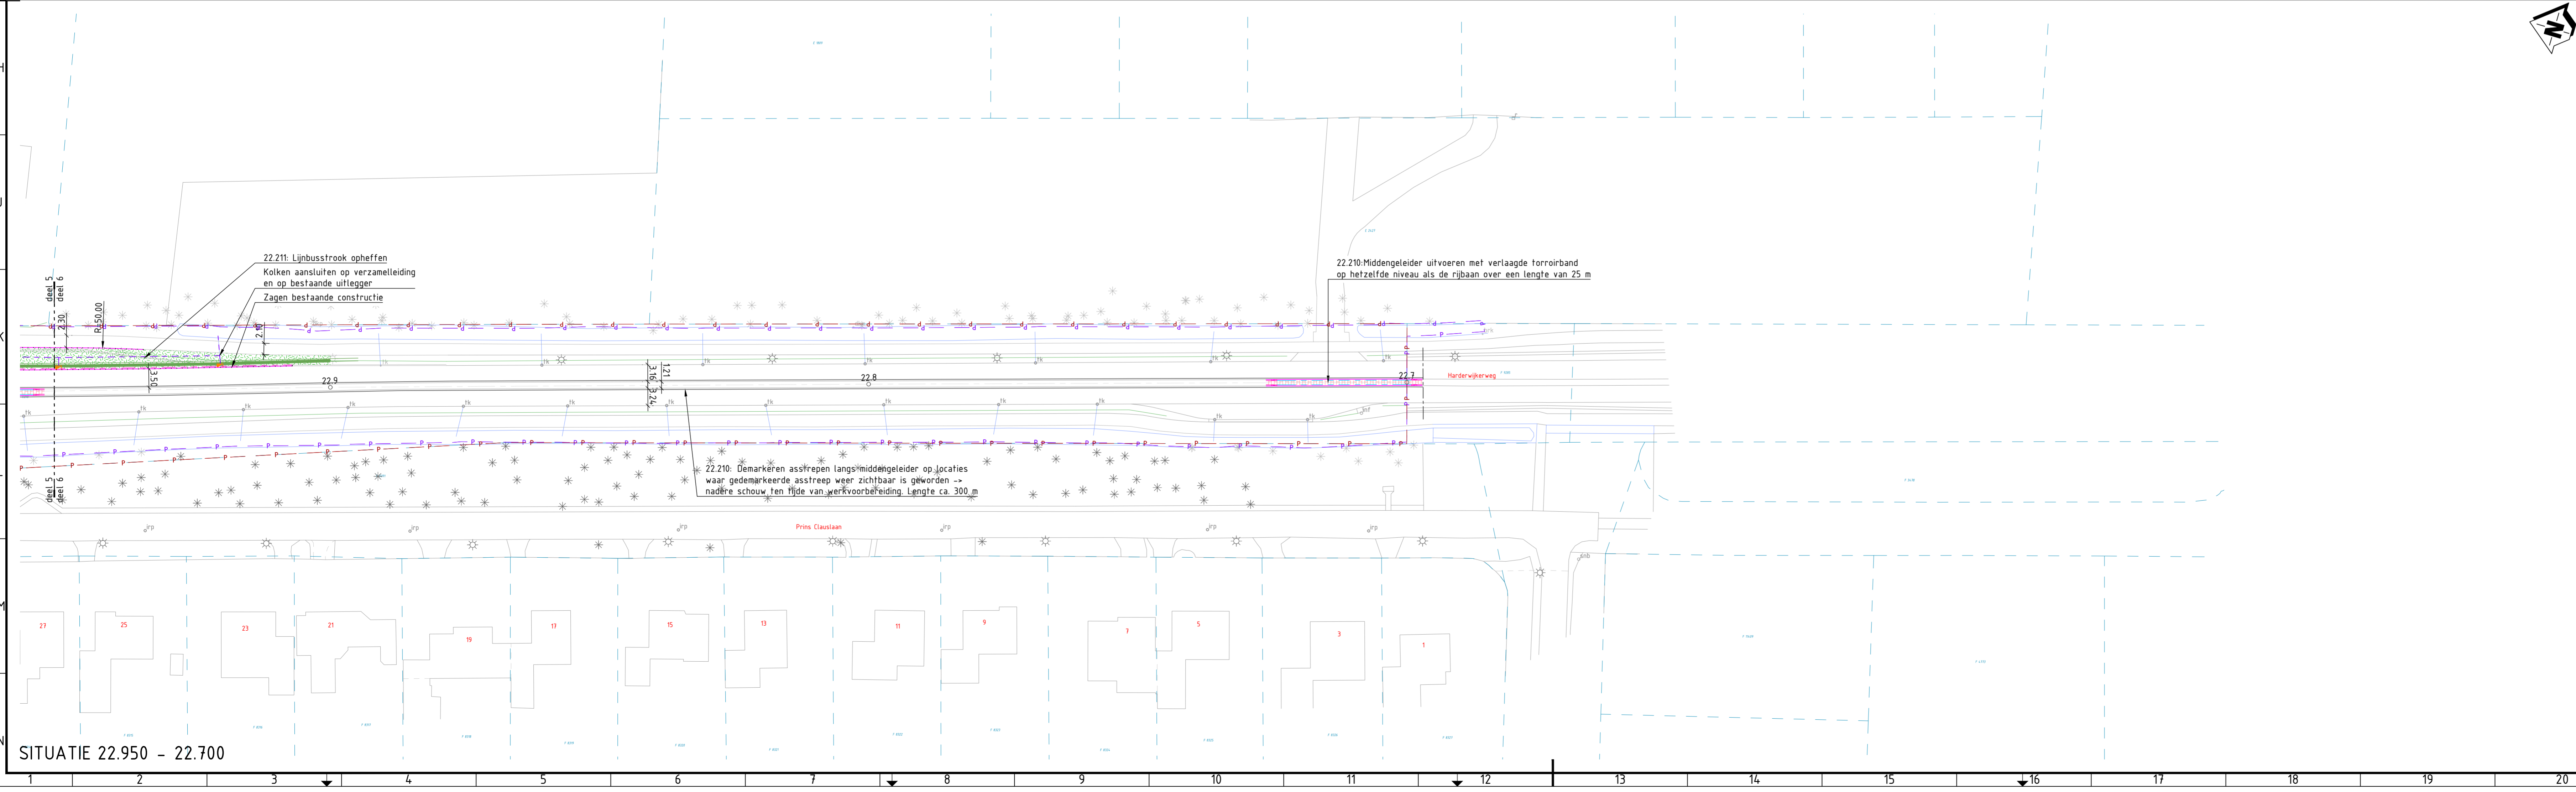

SITUATIE 22.950 - 22.700

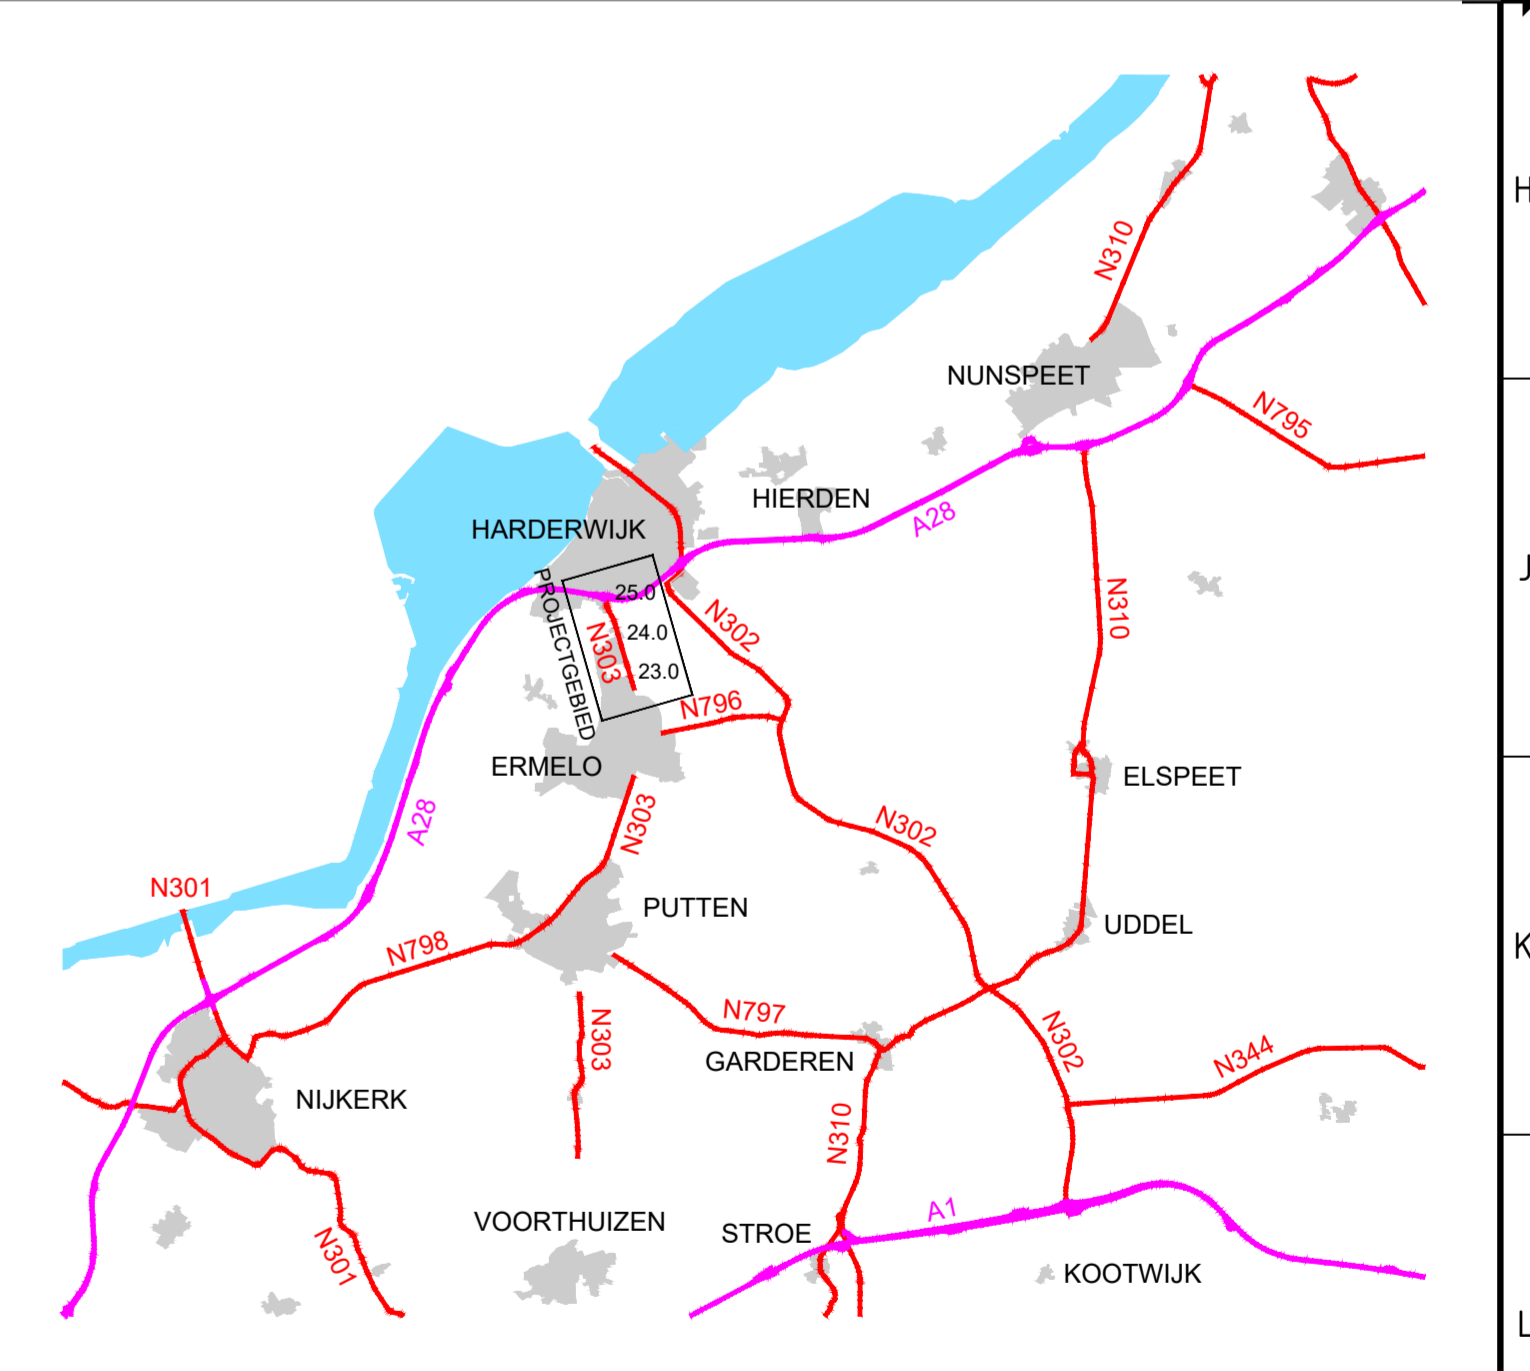

2.0	Kleine verkeerskundige wijzigingen nav overleg 26/07	11-08-2021	R. Jansen	S. Wattimena
1.0	Eerste uitgave	22-07-2021	R. Jansen	S. Wattimena
code	omschrijving	datum	getekend	gecontroleerd
provincie <b>Gelderland</b> Afdeling Uitvoering Werken Team Ontwerp en Realisatie Werken				bureau uitbesteding
N303 - traject 22 (Ermelo - Harderwijk) Definitief ontwerp Uitwerking maatregelen trajectverkenning Km. 22,700 - km. 23,410				besteknummer: <b>0000</b> documenttype: Tekening documentnummer:
getekend	R. Jansen	datum	11-08-2021	schaal: 1:500 in 3 bladen, bladnr. 3
gecontroleerd	S. Wattimena	datum	11-08-2021	formaat: A10 projectnummer: 60750394
vragegeven	T. Molier	datum	11-08-2021	tekeningsnummer: 60750394-301-03
status	Definitief	versie	2.0	