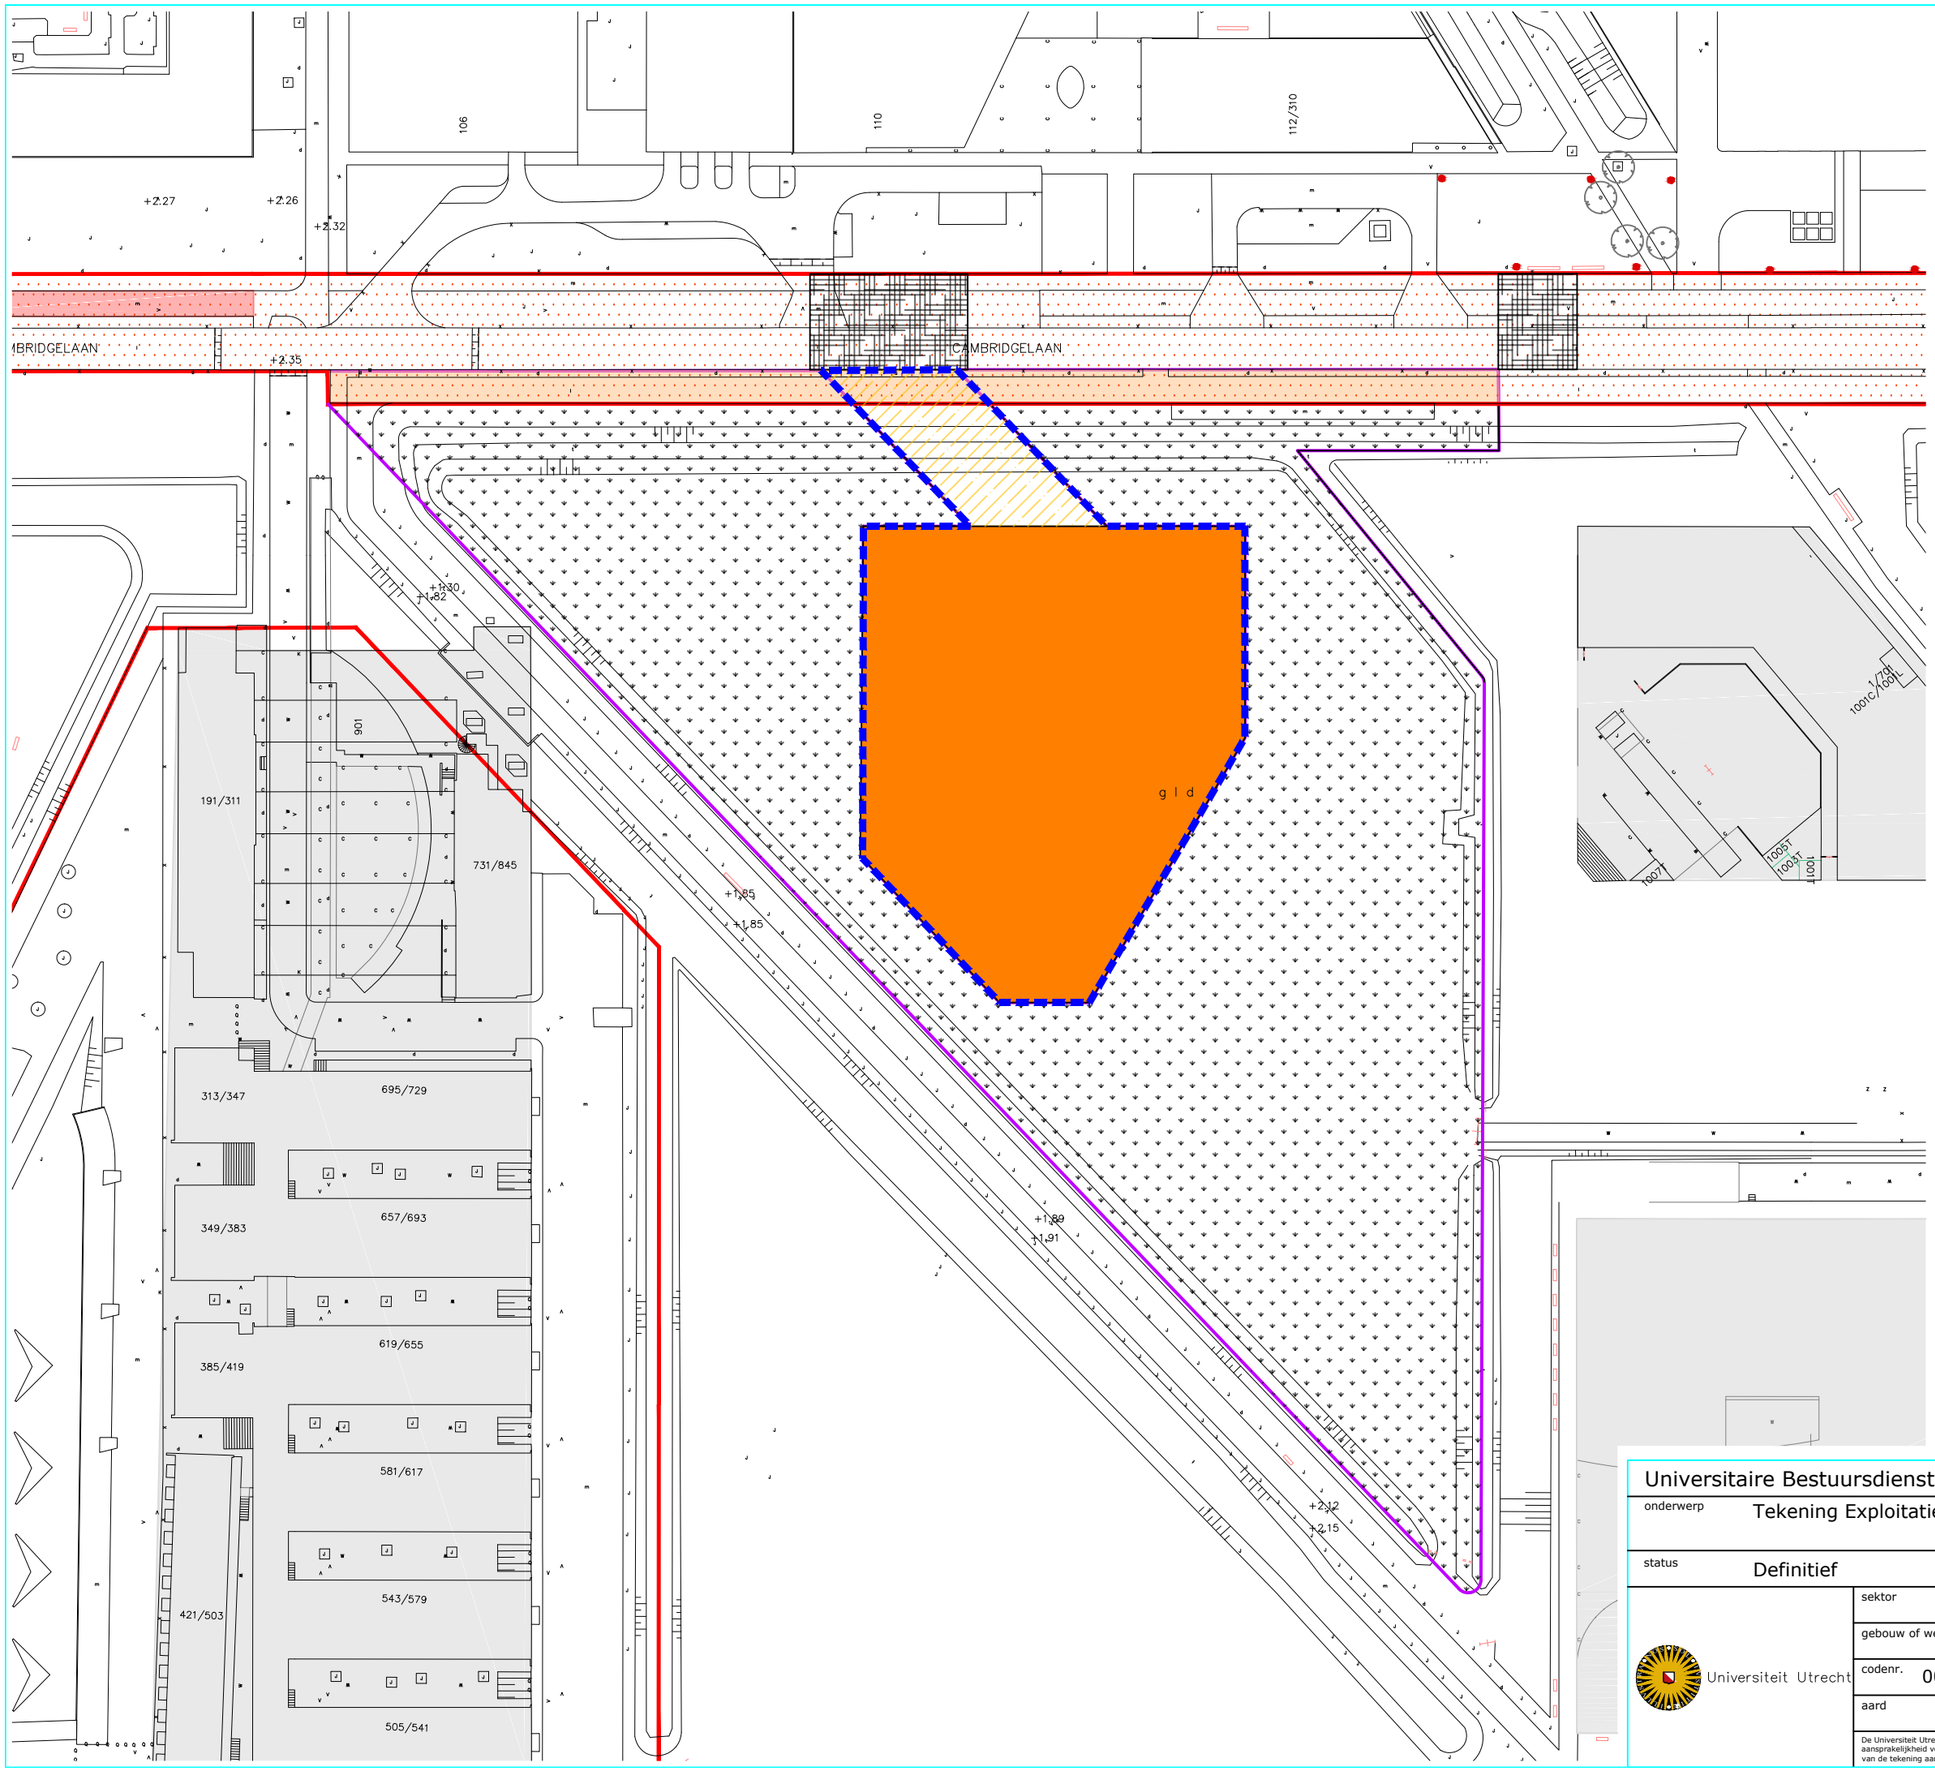


Legenda

- Grens tussen kadastrale percelen
- Gronden SSH
- Exploitatiegebied

- Gronden Gemeente Utrecht
- Gronden Gemeente Utrecht overdragen aan UU (967 m2)
- Gronden UU. UU maakt dit deel woonrijp
- Bouwvlak (3753 m2) eigendom UU, wordt in erfpacht uitgegeven aan SSH. SSH is eindverantwoordelijk voor de inrichting. UU waarborgt aansluiting op dit plan
- Concept contour hellingbaan (527 m2) Gronden UU, wordt in erfpacht uitgegeven aan SSH. Grond is nu nog deels eigendom van de Gemeente Utrecht
- Concept contour oversteek, blijft eigendom Gemeente Utrecht. SSH is eindverantwoordelijk voor de inrichting. UU waarborgt aansluiting op dit plan
- Niet gearceerd deel is in eigendom van UU

Universitaire Bestuursdienst - Vastgoed & Campus

onderwerp: Tekening Exploitatiegebied

status: Definitief

Universiteit Utrecht

sektor: USP

gebouw of werk: High Five

codenr.: 00.00/ 0000

AutoCAD versie:

aard: CT

archiefnr.: 00 000

schaal: 1:1000

formaat: A3

tekeningnummer: 22-23-006-E

	getekend/gewijzigd	datum	controle
	HdeJ	17-03-'22	
a	HdeJ	09-05-'22	
b			
c			
d			
e			
f			
g			

De Universiteit Utrecht kan er niet voor instaan dat haar tekeningen altijd overeenstemmen met de werkelijke situatie. Zij aanvaardt geen enkele aansprakelijkheid voor schade voortvloeiend uit onjuiste gegevens op haar tekeningen. De ontvanger is zelf verantwoordelijk voor het controleren van de tekening aan de hand van een opname ter plaatse.