
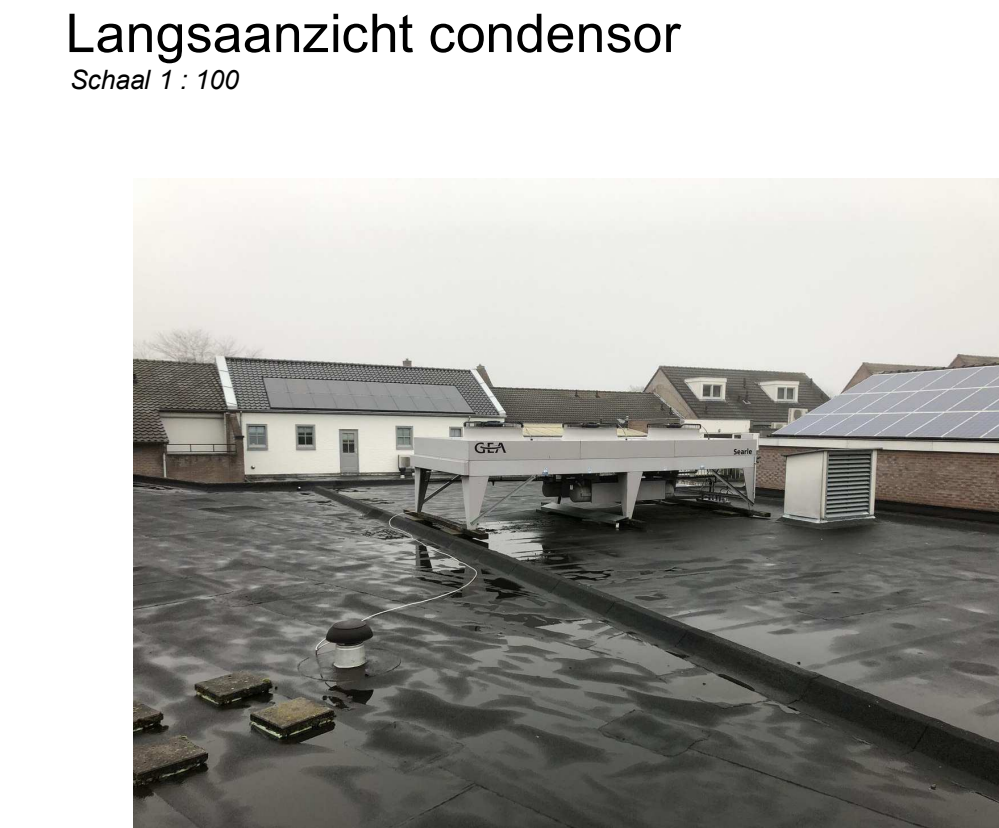
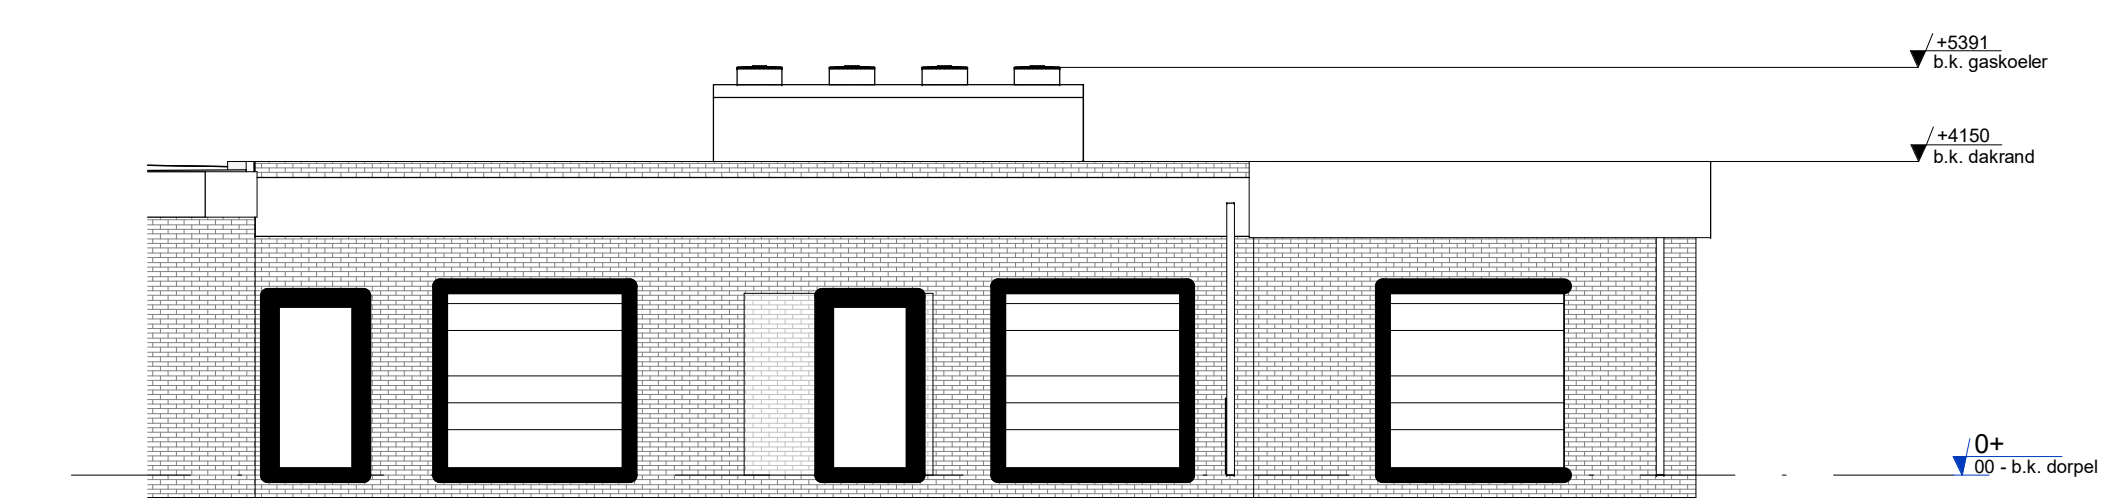
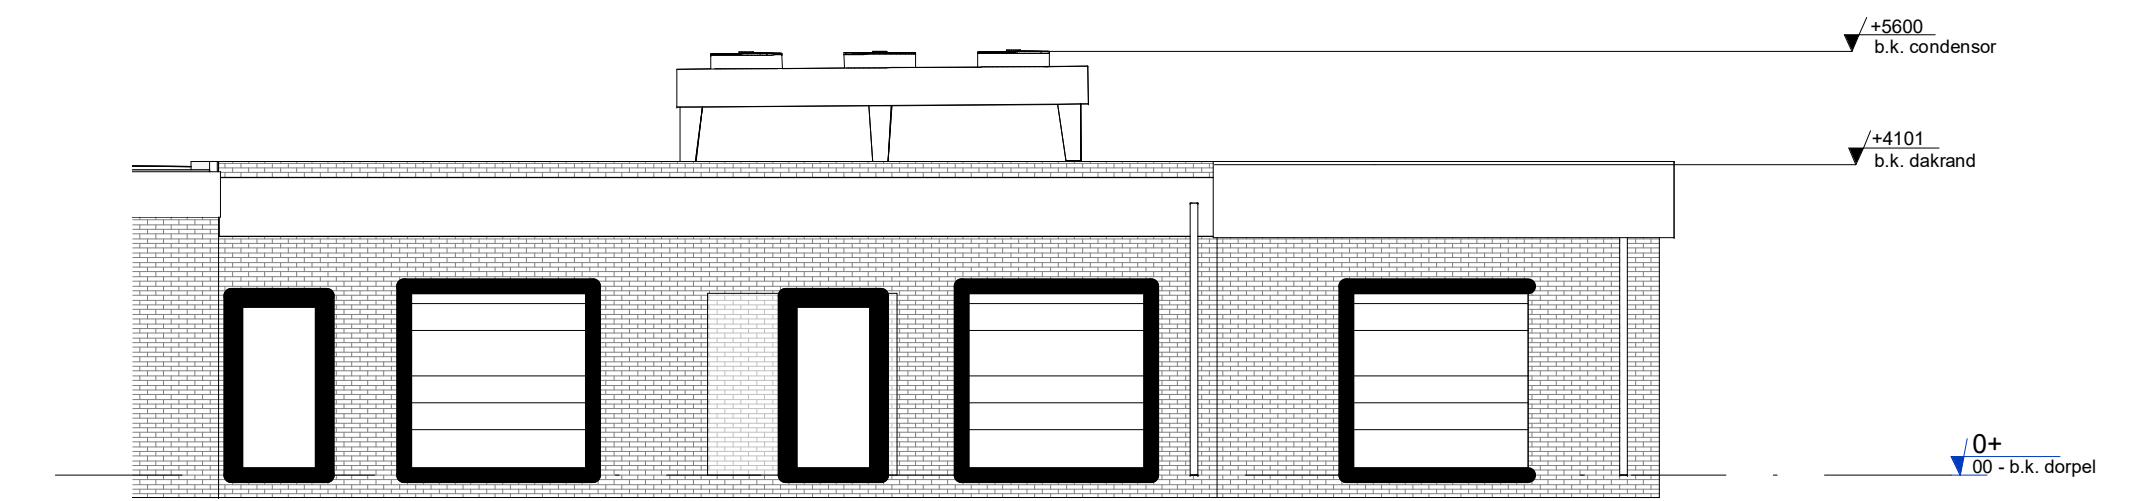
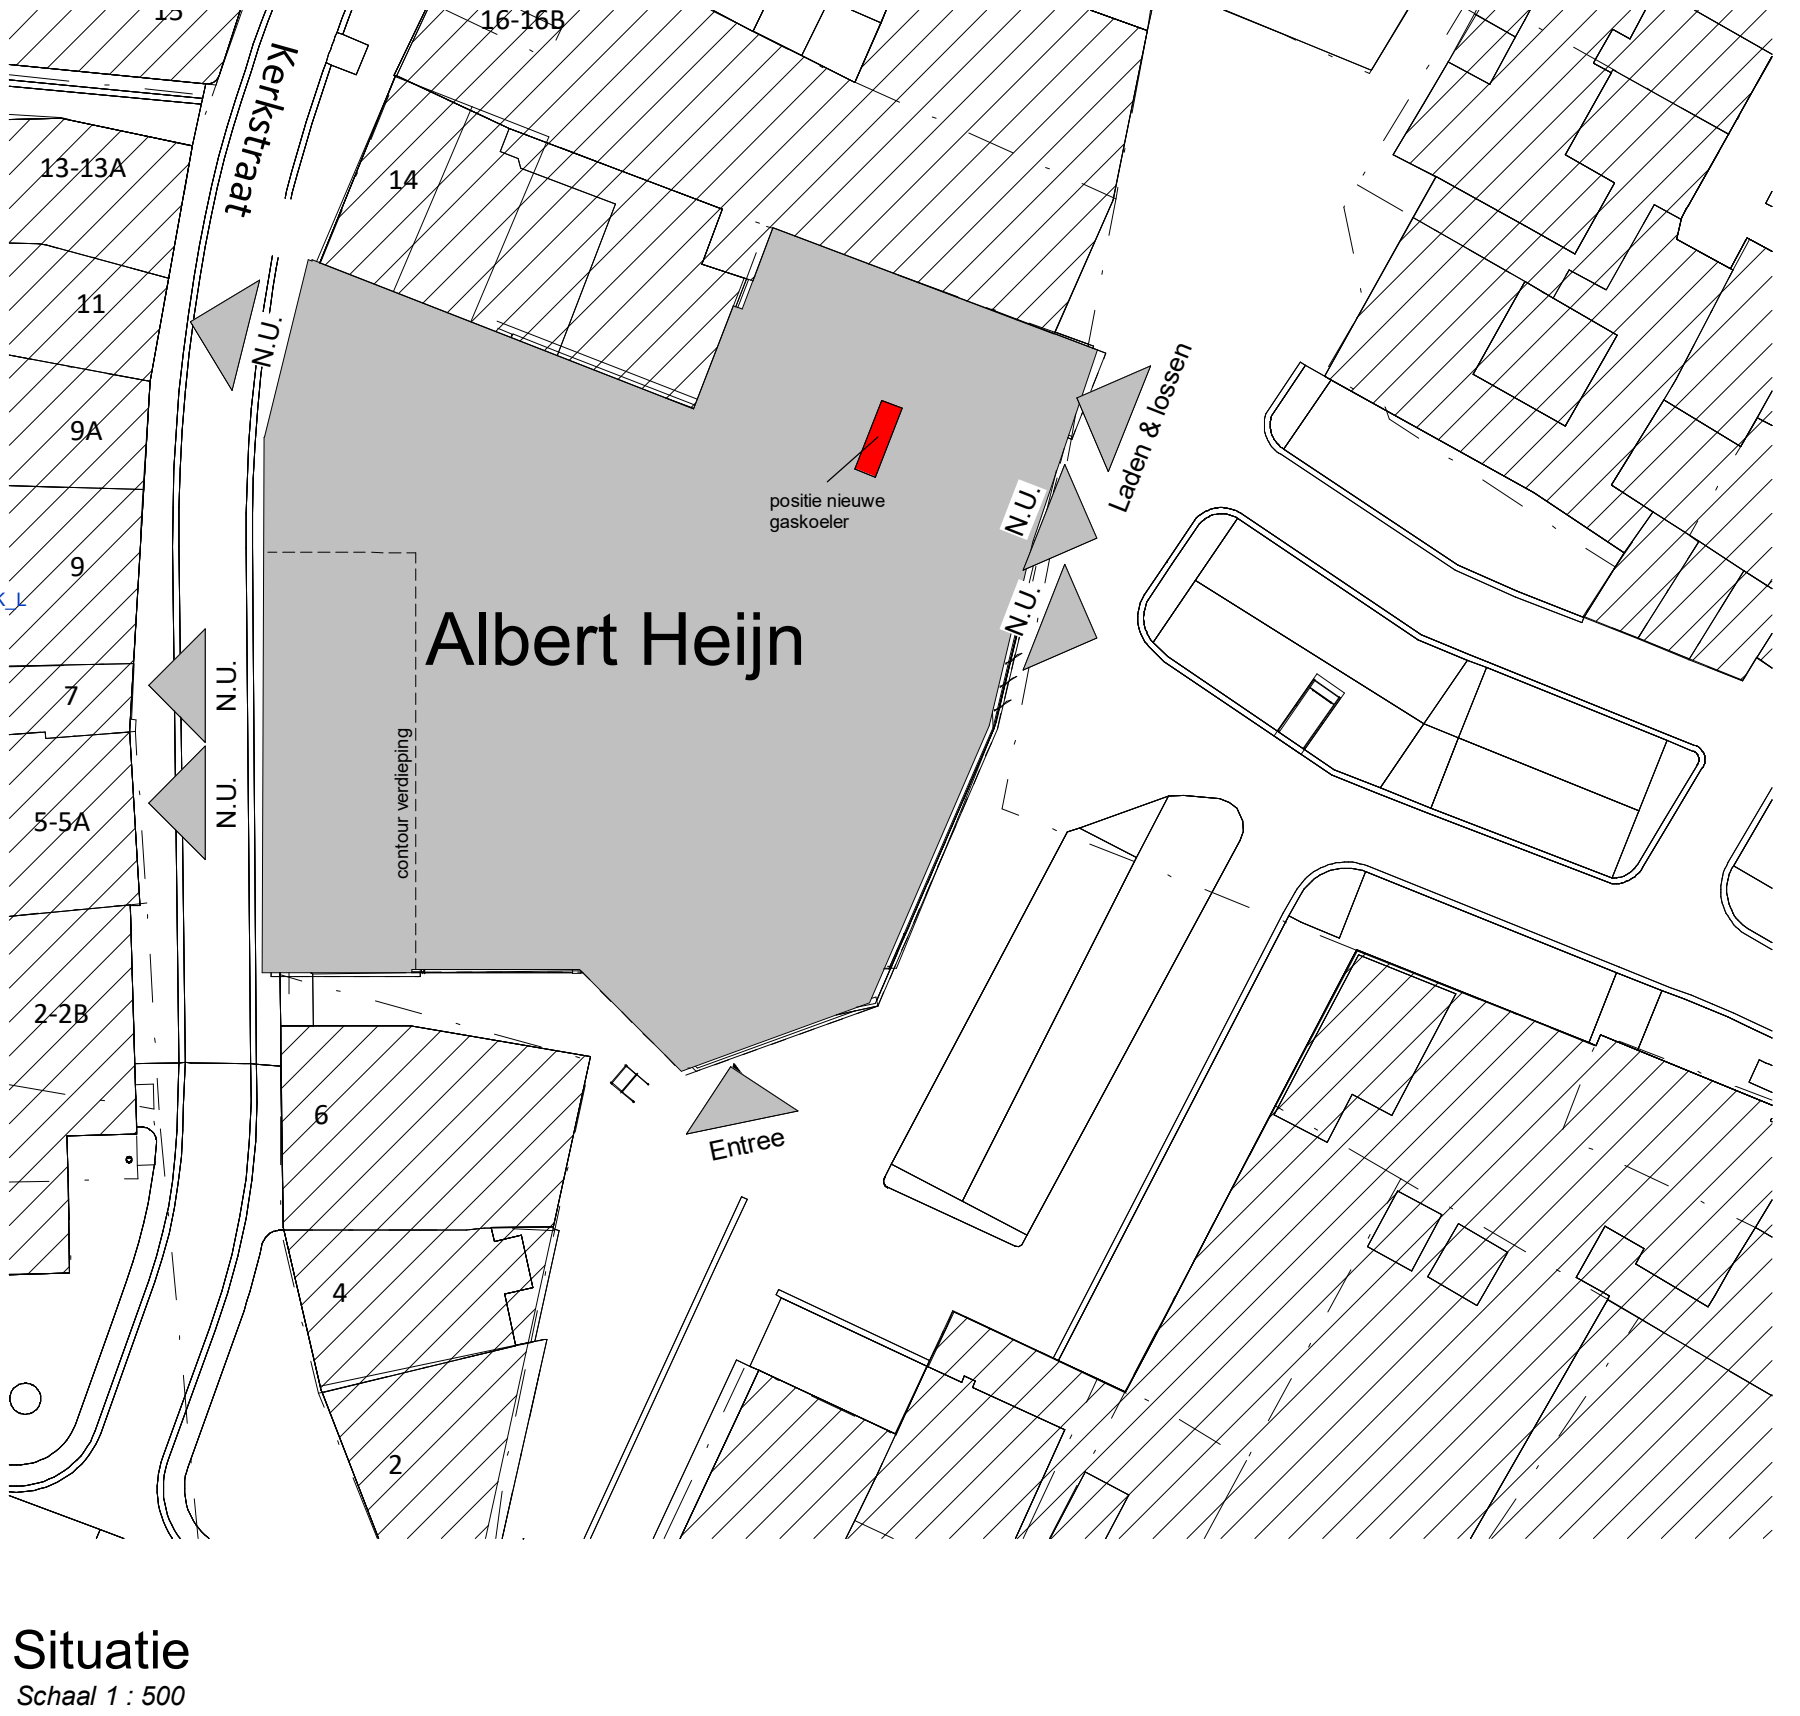
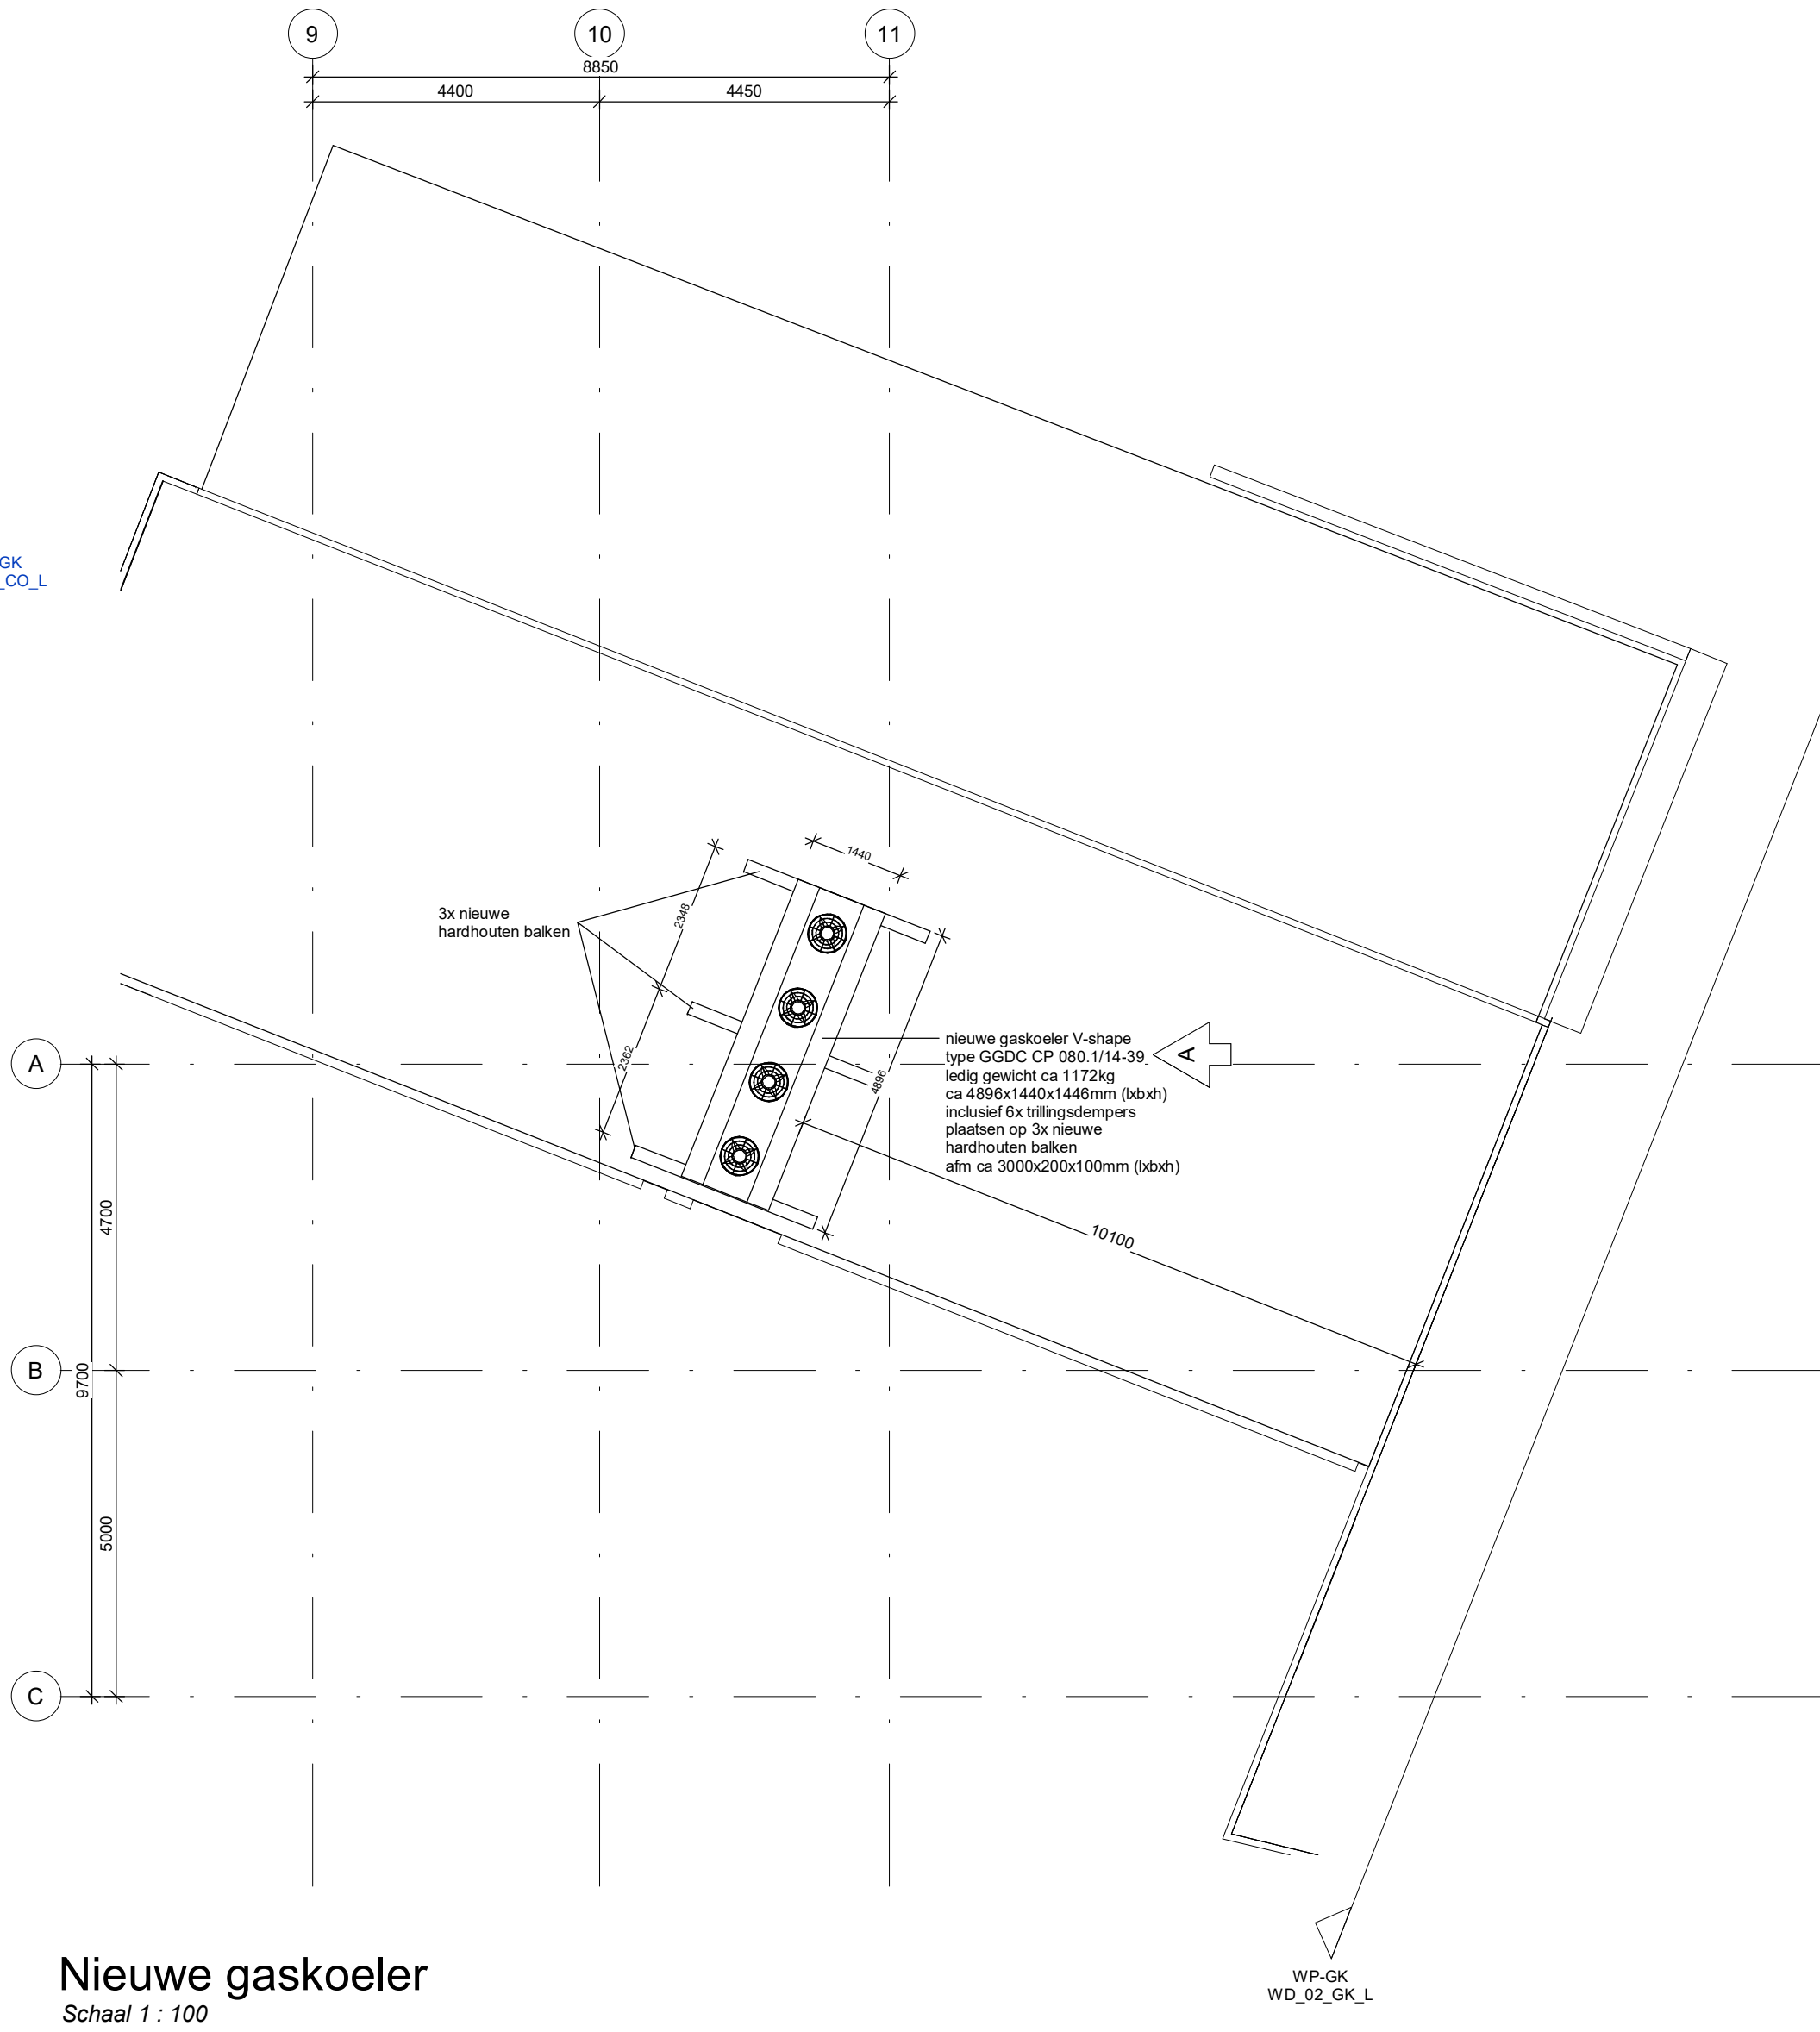


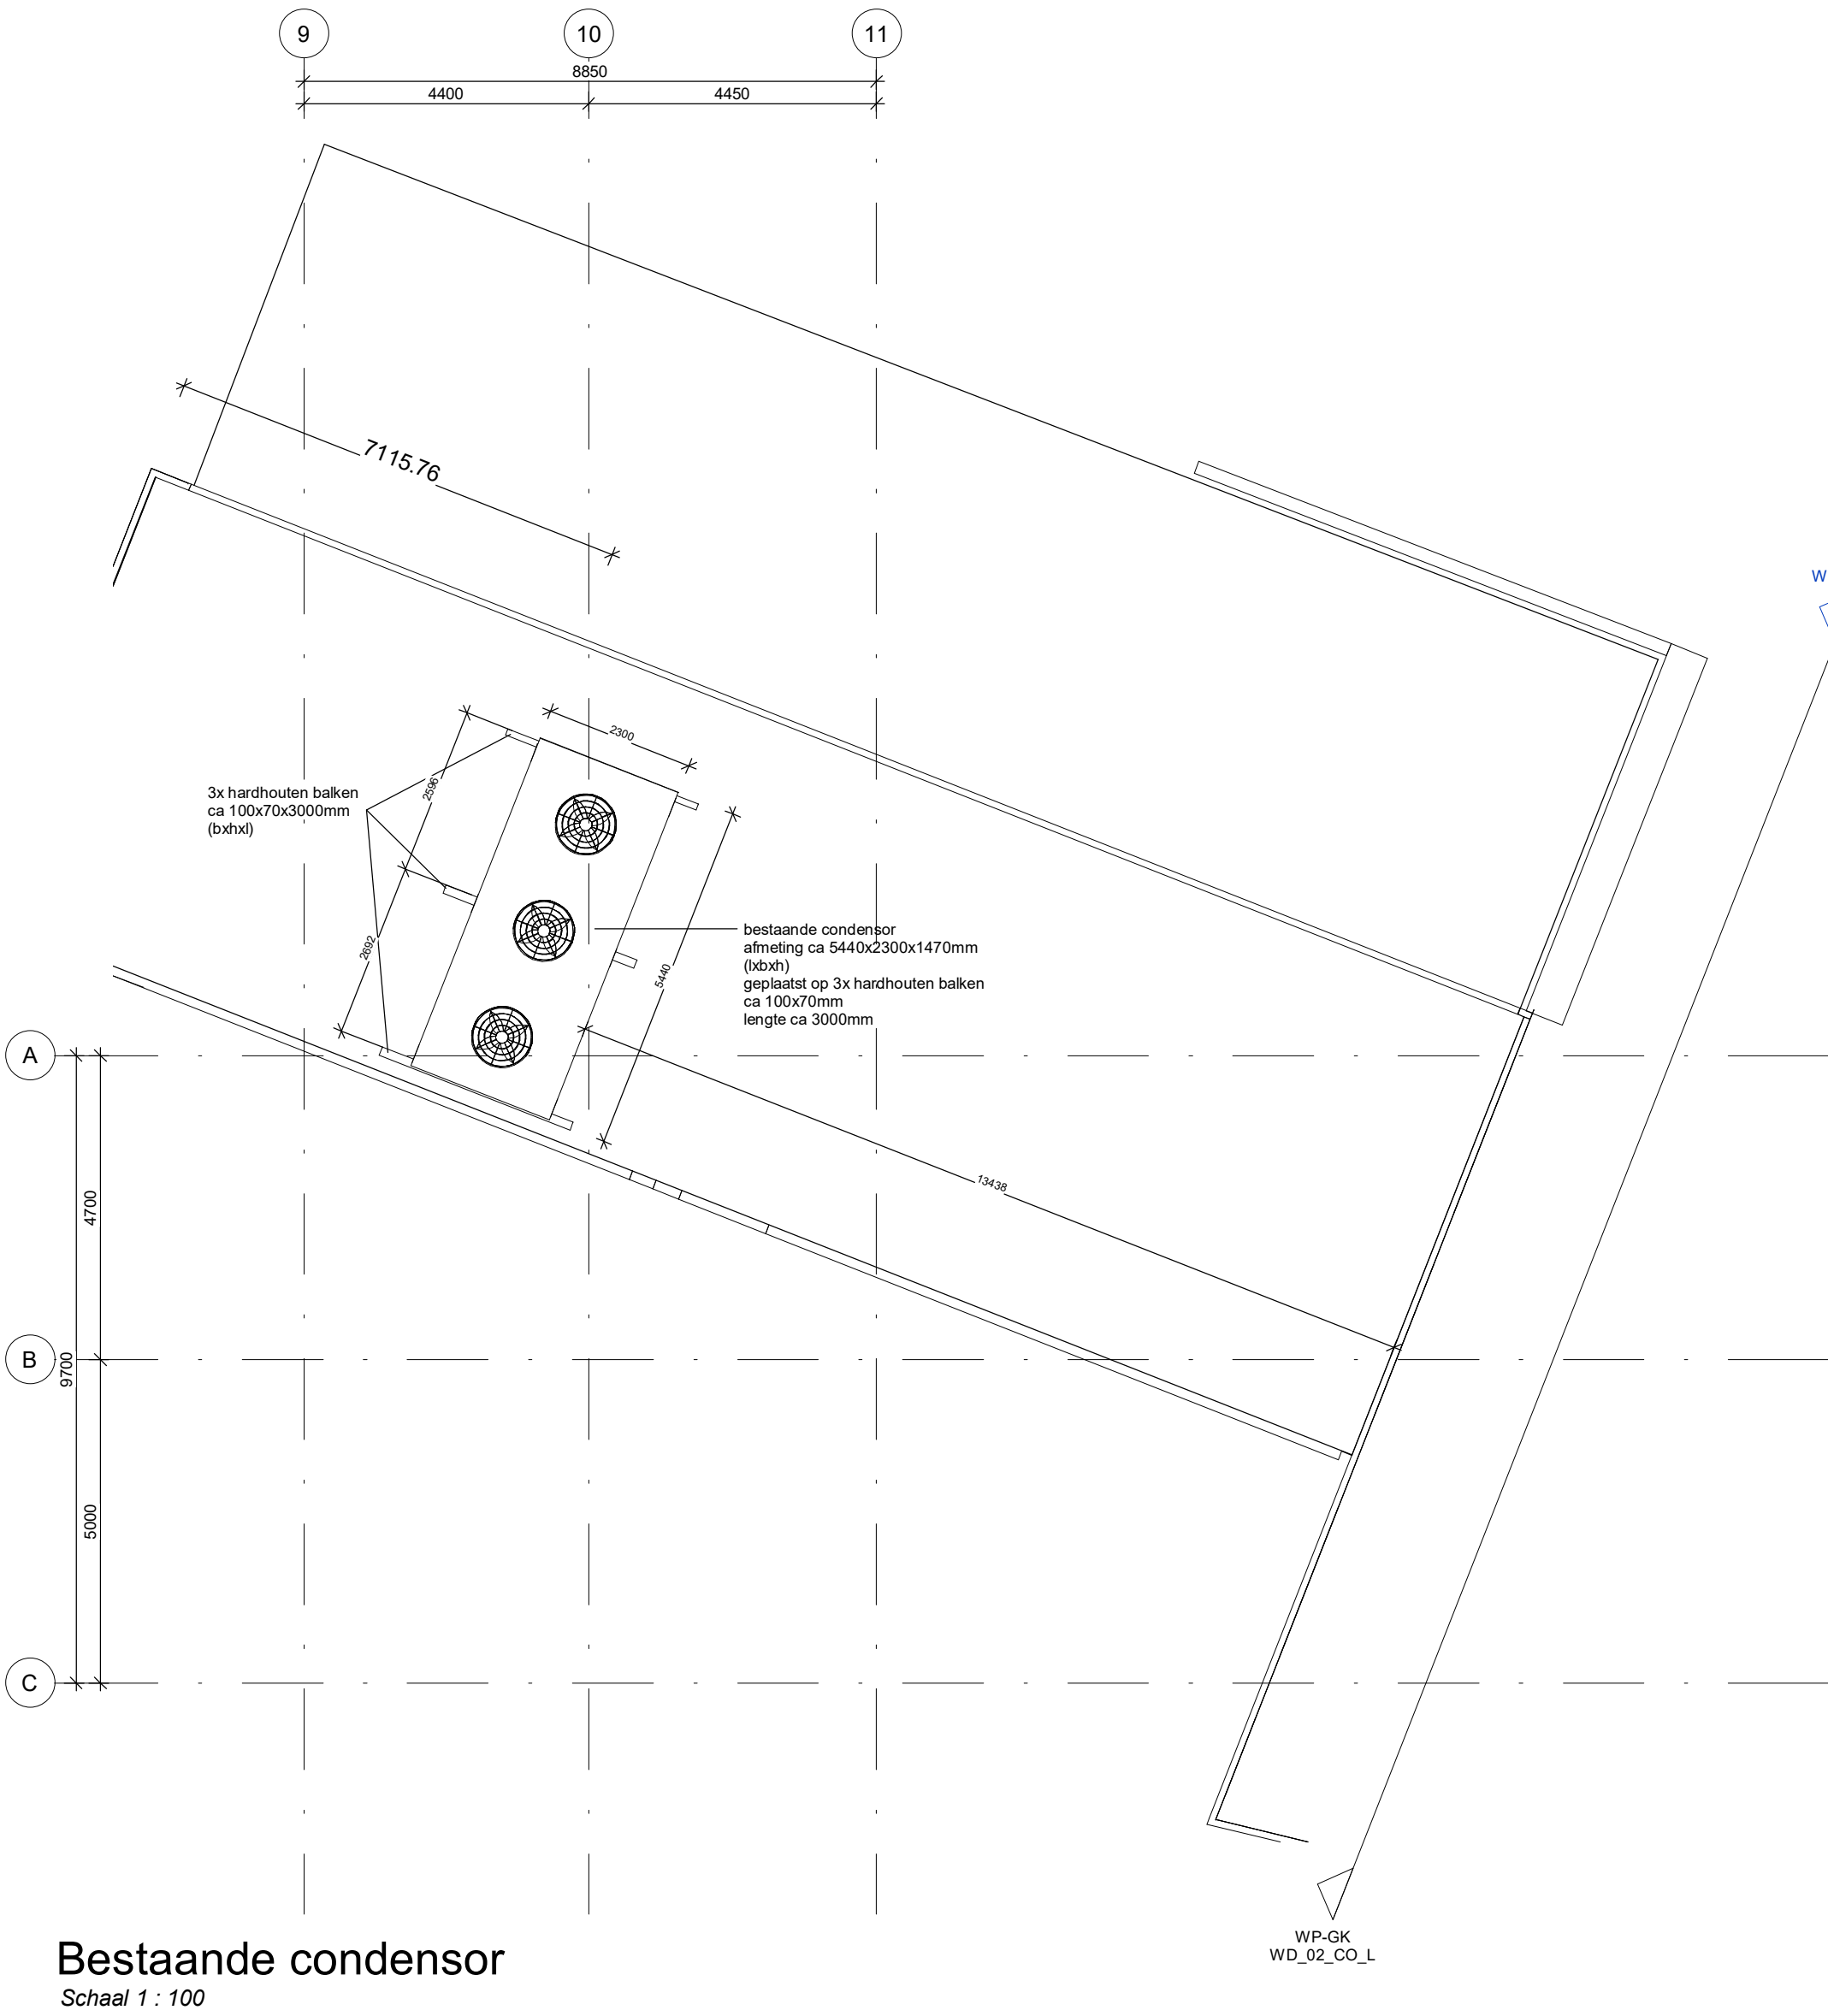

Uitgangspunten	
- Nieuwe gaskoeler selectie gebaseerd op opgave Carrier d.d. 17-09-2021	

Winkelnummer: 4115

Plaats: Nederweert

Straat: Kerkstraat 6A

Postcode: 6031 CH

Albert Heijn
Foodservice, Concepten & Realisatie
Provincialeweg 11
Postbus 3000
Telefoon

1506 MA Zandam
1500 HA Zandam
075 659 9111

Projectnummer: 50552

Tekeningnaam: 3AP-GK

Onderwerp: Gaskoeler

Fase: Aanvraag

Status: Aanvraag

Versie	Datum	Omschrijving	Getekend
-	18-08-2021	Aanvraag	BVE
A	18-01-2022	Wijz. A na nieuwe gaskoelersselectie	BVE

Schaal: As indicated	Getekend: BVE
Datum: 18-01-2022	Gecontr.: RME
Versie: A	Ontwerper: SZO
Formaat: A1	Inmeting: door derden

Leidsevaartweg 1, 2106NA Heemstede | +31(0)88-0072600
info@newarmstrong.nl | www.newarmstrong.nl

Foto's bestaande condensor (eigen archief)