


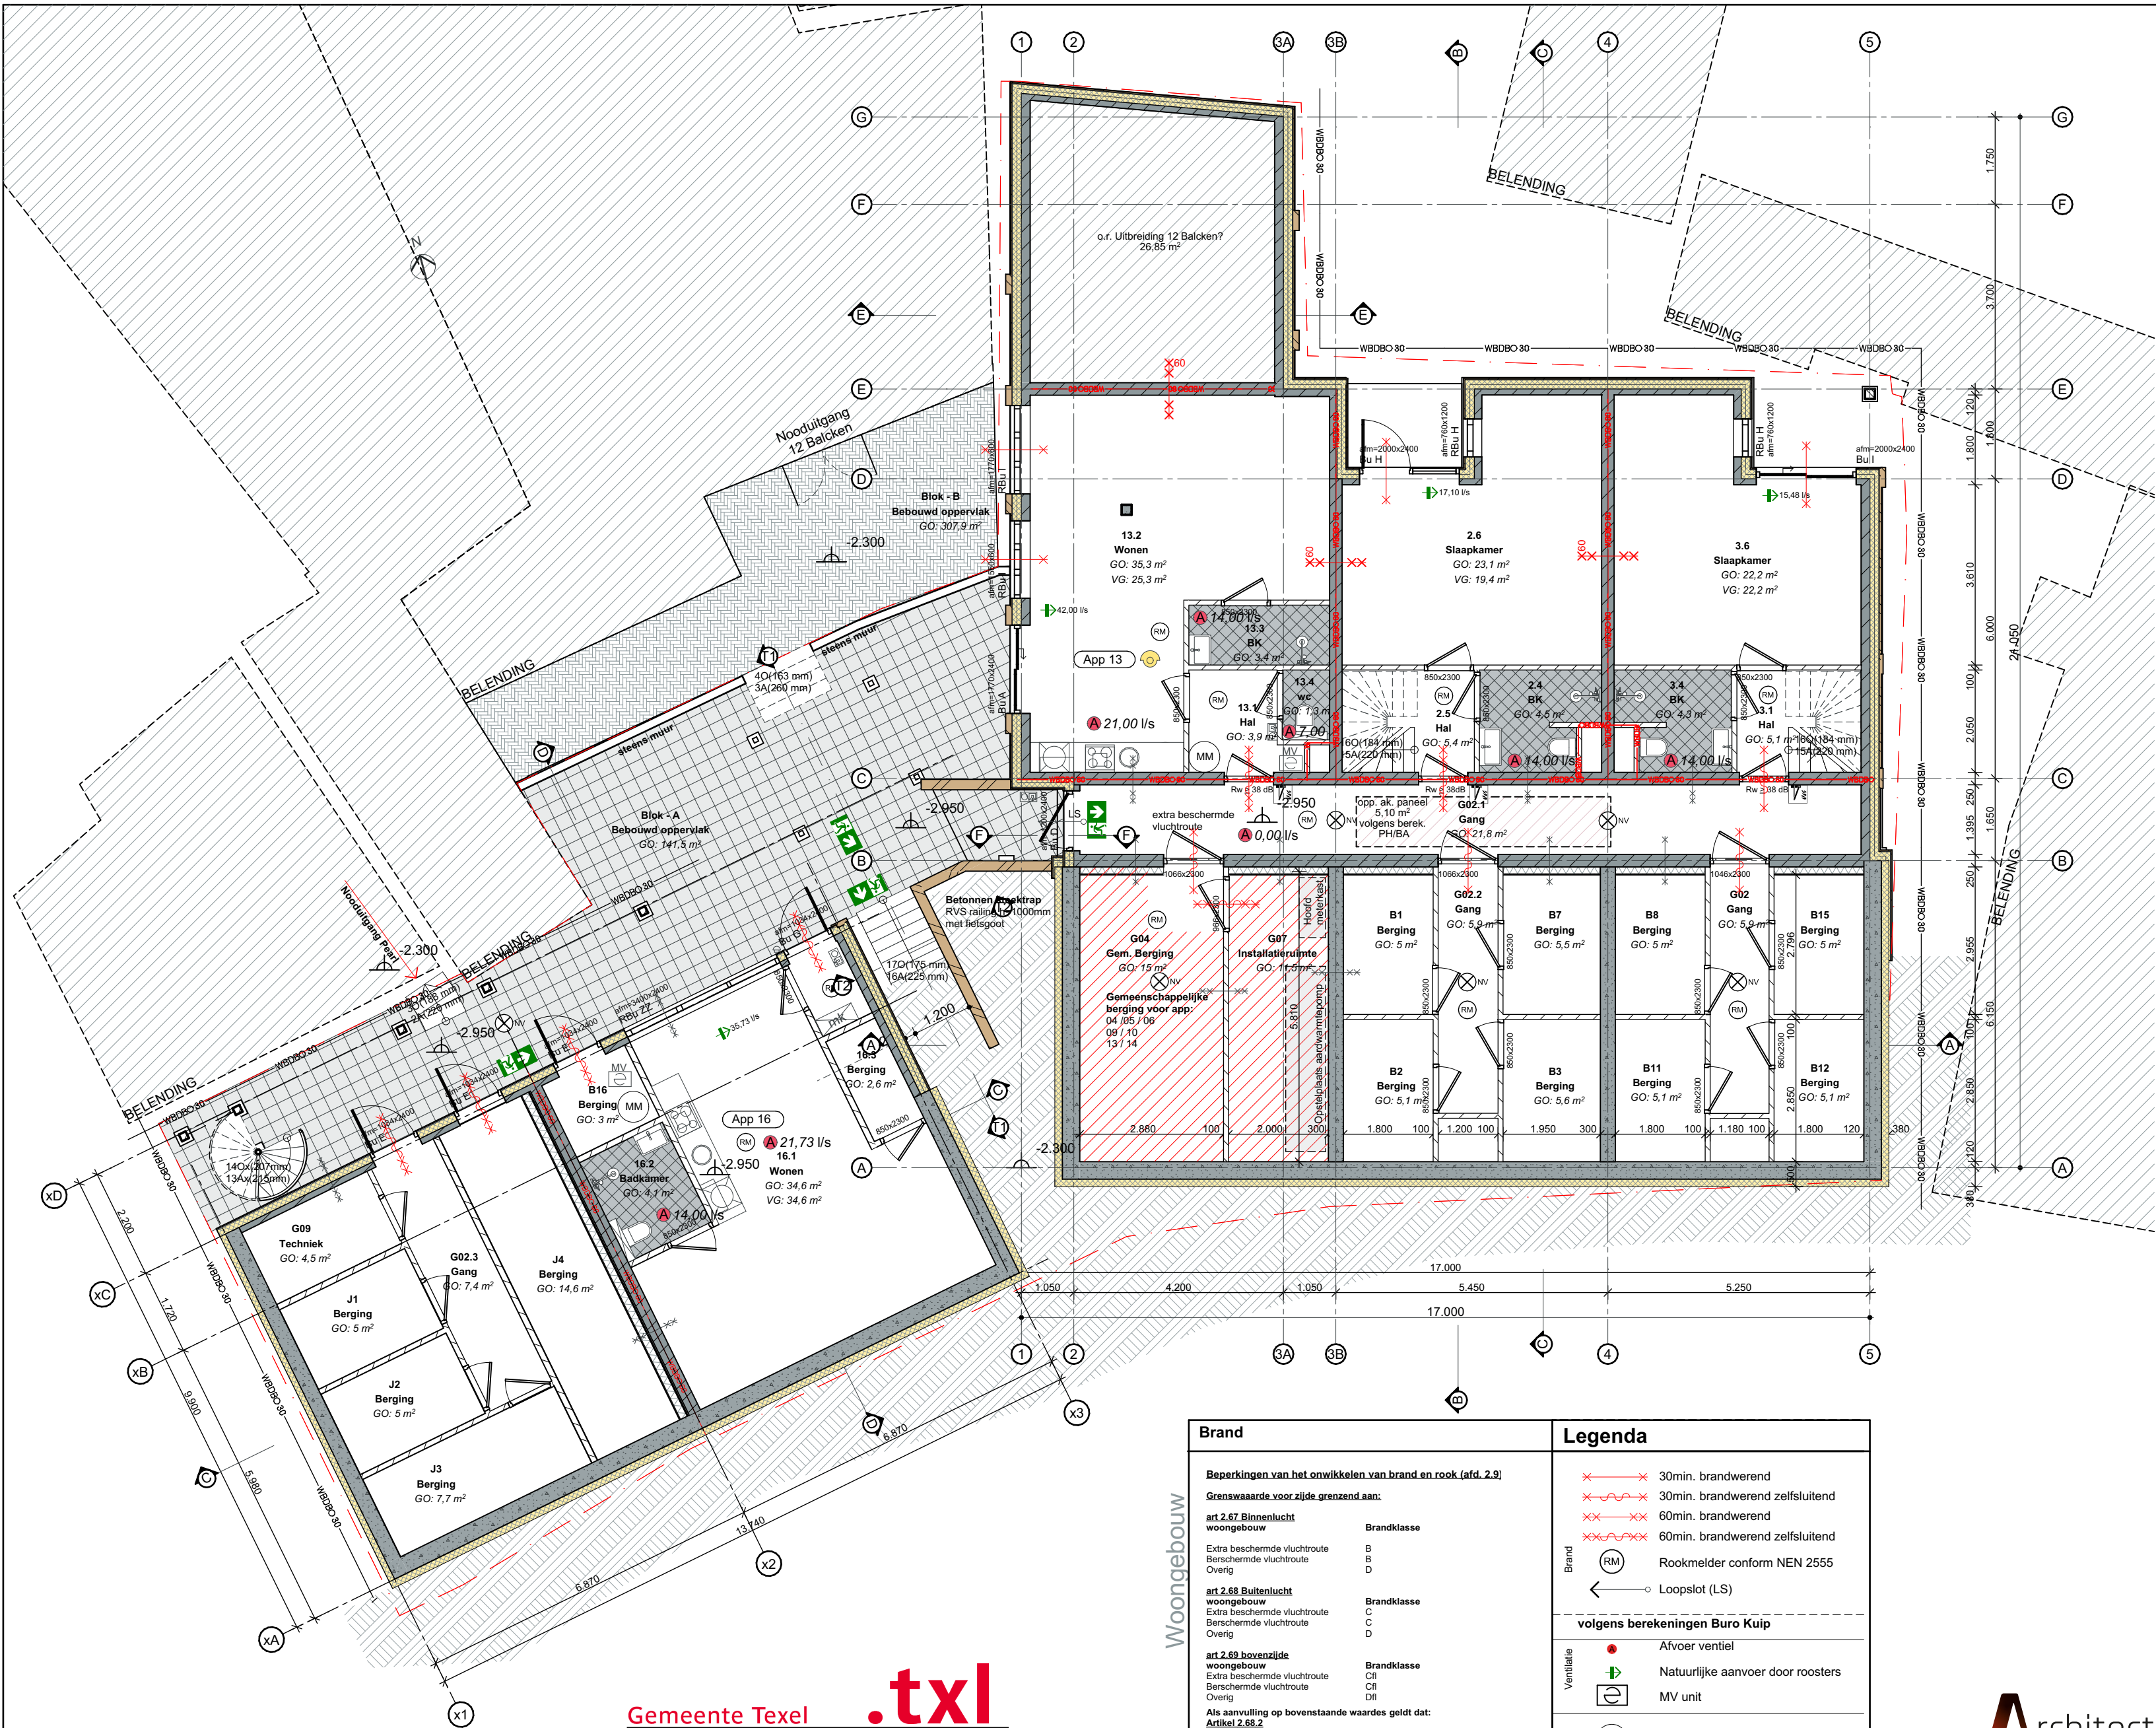

Gemeente Texel .txl

Behoort bij besluit van burgemeester en wethouders van Texel, zaaknummer: 3150530 kenmerk document: Bijlage 2/24 namens de burgemeester en wethouders van Texel,

de heer F. Galarce Morales, teamleider Vergunningen, Toezicht & Handhaving

Brand	Legenda
Bepalingen van het ontwikkelen van brand en rook (afd. 2.9) Grenswaarde voor zijde grenzend aan: art 2.67 Binnenlucht woongebouw Brandklasse Extra beschermde vluchtroute Beschermde vluchtroute Overig art 2.68 Buitenlucht woongebouw Brandklasse Extra beschermde vluchtroute Beschermde vluchtroute Overig art 2.69 Bovenzijde woongebouw Brandklasse Extra beschermde vluchtroute Beschermde vluchtroute Overig Als aanvulling op bovenstaande waarden geldt dat: Artikel 2.68.2 Een zijde van een constructieonderdeel die grenst aan de buitenlucht, van een bouwwerk waarvan een voor personen bestemde vloer ten minste 5 m boven het meetniveau ligt, voldoet vanaf het aansluitende terrein tot een hoogte van ten minste 2,5 m aan brandklasse B, bepaald volgens NEN-EN 13501-1. Artikel 2.69.1 In afwijking van artikel 2.67 geldt voor de bovenzijde van een vloer, een trap en een hellingsbaan die grenst aan de binnenlucht rookklasse s1fi en de in tabel 2.66 aangegeven brandklasse, beide bepaald volgens NEN-EN 13501-1. Artikel 2.94a Tussen de verschillende brandcompartimenten geldt een weerstand tegen rookdoorgang van R200 conform NEN 6075. Scheidingen worden aangegeven met: Brandoverslagtrajecten volgens berekeningen PH Bouwadvies Gelijkwaardigheid vluchten bij brand: woningssprinklers in alle appartementen die grenzen aan de doordringende corridors als een gelijkwaardige oplossing in de zin van artikel 1.3 Bouwbesluit voor het ontbreken van de tweede vluchtroute (artikel 2.106 Bouwbesluit) Sprinkler installatie aansluiten volgens NEN 2077	30min. brandwerend 30min. brandwerend zelfsluitend 60min. brandwerend 60min. brandwerend zelfsluitend Brand Rookmelder conform NEN 2555 Loopslot (LS) volgens berekeningen Buro Kulp Ventilatie Afvoer ventiel Natuurlijke aanvoer door roosters MV unit Installaties Warmwater booster Meterkast spreekinstallaties, signaalvoorzieningen en deuropeners deur v.v. vrijloopeurdranger

ZZ Oppervlakten -1					
Verd.	Appartement	Nr.	Categorie	Naam	GO VG
Kelder					
	App 02	2.4	Badruimte	BK	4,5 0,0
	App 02	2.5	Verkeersruimte	Hal	5,4 0,0
	App 02	2.6	Verblijfsruimte	Slaapkamer	23,1 19,4
					33,0 m² 19,4 m²
	App 03	3.1	Verkeersruimte	Hal	5,1 0,0
	App 03	3.4	Badruimte	BK	4,3 0,0
	App 03	3.6	Verblijfsruimte	Slaapkamer	22,2 22,2
					31,6 m² 22,2 m²
	App 13	13.1	Verkeersruimte	Hal	3,9 0,0
	App 13	13.2	Verblijfsruimte	Wonen	35,3 25,3
	App 13	13.3	Badruimte	BK	3,4 0,0
	App 13	13.4	Toiletruimte	wc	1,3 0,0
					43,9 m² 25,3 m²
	App 16	16.1	Verblijfsruimte	Wonen	34,6 34,6
	App 16	16.2	Badruimte	Badkamer	4,1 0,0
	App 16	16.3	Bergruimte	Berging	2,6 0,0
					41,3 m² 34,6 m²
	B 01	B1	Bergruimte	Berging	5,0 0,0
					5,0 m² 0,0 m²
	B 02	B2	Bergruimte	Berging	5,1 0,0
					5,1 m² 0,0 m²
	B 03	B3	Bergruimte	Berging	5,6 0,0
					5,6 m² 0,0 m²
	B 07	B7	Bergruimte	Berging	5,5 0,0
					5,5 m² 0,0 m²
	B 08	B8	Bergruimte	Berging	5,0 0,0
	B 08	B11	Bergruimte	Berging	5,1 0,0
	B 08	B15	Bergruimte	Berging	5,0 0,0
					15,2 m² 0,0 m²
	B 11	B12	Bergruimte	Berging	5,1 0,0
					5,1 m² 0,0 m²
	B 16	B16	Bergruimte	Berging	3,0 0,0
					3,0 m² 0,0 m²
	B JW	J1	Bergruimte	Berging	5,0 0,0
	B JW	J2	Bergruimte	Berging	5,0 0,0
	B JW	J3	Bergruimte	Berging	7,7 0,0
	B JW	J4	Bergruimte	Berging	14,6 0,0
					32,4 m² 0,0 m²
	Gemeenschappelijk	G02	Verkeersruimte	Gang	5,9 0,0
	Gemeenschappelijk	G02.1	Verkeersruimte	Gang	21,8 0,0
	Gemeenschappelijk	G02.2	Verkeersruimte	Gang	5,9 0,0
	Gemeenschappelijk	G03	Verkeersruimte	Gang	7,4 0,0
	Gemeenschappelijk	G04	Stallingruimte	Gem. Berging	15,0 0,0
	Gemeenschappelijk	G07	Technische ruimte - stookruimte	Installatieruimte	11,5 0,0
	Gemeenschappelijk	G09	Technische ruimte	Techniek	4,5 0,0
					72,2 m² 0,0 m²
	Terrain	Blok...	Terrainoppervlakte bebouwd	Bebouwd oppervlak	141,5 0,0
	Terrain	Blok...	Terrainoppervlakte bebouwd	Bebouwd oppervlak	307,9 0,0
					449,5 m² 0,0 m²

Bouwkundig Renooi

Algemeen - Maten in het werk te controleren en vergelijken met overige tekeningen - Hoofdraagconstructie 60min. brandwerend op bezinken volgens NEN 6065/6066 - Constructies en installaties in principe aangegeven. Definitieve uitvoering volgens nadere berekeningen/tekeningen constructie/installateur/adviseur en fabrikant. - Alle doorgangen naar verblijfsgebieden min. 850x2300mm - Gekoppelde 220V rookmelder conform NEN 2555 en voorzien van noodstroomvoorziening - Hang- en sluitwerk uitvoeren volgens PKM (Politie Keurmerk) - Sanitaire ruimtes geheel betegeld	Bescherming tegen geluid van installaties (afd. 3.2) - Een toilet met water spoeling, een kraan, een mechanische voorziening voor luchtverversing, warmtepompwarming van warmwater toestel veroorzaakt een volgens NEN 5077 bepaald karakteristiek installatie-geluidsniveau van ten hoogste 30 dB. Wering van vocht (afd. 3.5) - Een buitenwande scheidingsconstructie van een verblijfsgebied, een toiletruimte of een badruimte is, bepaald volgens NEN 2778, waterdicht. - wanden toiletruimte wor den minimaal betegeld tot 1,2 m. boven vloer. - wanden badruimte worden minimaal betegeld tot 2,1 m. boven vloer. Luchtverversing (afd. 3.6) - een verblijfsgebied, een verblijfsruimte, een toiletruimte en een badruimte hebben een voorziening voor luchtverversing met een volgens NEN 1087 bepaalde capaciteit. - de toevoer van verse lucht veroorzaakt in de leefzone van een verblijfsgebied een volgens NEN 1087 bepaalde luchtsnelheid die niet groter is dan 0,2 m/s. Zelfde Perceel (afd. 3.9) - Een installatie voor warmte- of koudeopwekking, geplaatst buiten de uitwendige scheidingsconstructie. Veroorzaakt naar naastgelegen woornfunte op hetzelfde perceel een geluidsniveau niet hoger dan 40dB. Energiezuinigheid (afd. 5.1) - De volgens NEN 2686 bepaalde lucht volumestroom van het totaal aan verblijfsgebieden, toiletruimten en badruimten van een gebruiksfunctie is niet groter dan 0,2 m³/s. Verlichting (afd. 5.1) - De verlichtingsinstallatie dient te voldoen aan afdeling 6.1 verlichting. Voorziening voor afnemen en gebruiken van energie (afd. 6.2) - electriciteitsvoorziening moet aanwezig zijn in de gebruiksfunctie. - de voorziening voor elektriciteit moet voldoen aan NEN 1010. Watervoorziening (afd. 6.3) - Drinkwatervoorziening moet aanwezig zijn in de gebruiksfunctie. - Een voorziening voor drink- en warmwater voldoet aan NEN 1006 Afvoer van huishoudelijk afvalwater en hemelwater (afd. 6.4) - De afvoer van huishoudelijk afvalwater en hemelwater moet qua capaciteit, lucht- en waterdichtheid worden uitgevoerd conform NEN 3215. Verankeringen (algemeen opmerking) - De balken, muurplaten, zelfdragende dakelementen e.d. verankeren met de juiste verz. stalen balkankers, muurplaat- en opwaaiankers - Houten constructiedelen onderling verbinden met BAT-ijzers. - Voor bevestiging de nodige passende blankstellen, verz. stalen, RVS en/of koperen nagels, slag Schroeven, schroeven, houtdraad bouten, slotbouten met ring, moer en/of pluggen toepassen. verdiepingsvloeren woningen (Art 3.17) - Karakteristieke licht-geluidsniveau Karakteristieke licht- geluidsniveauverschil voor de geluidsoverdracht is niet kleiner dan 52 dB - Contact-geluidsniveau voor de geluidsoverdracht is niet groter dan 54dB (Art. 3.17.2 en tabel 3.15 van het bouwbesluit en NEN 5077)
--	--

Architectenburo
VEEGER

Project: Nieuwbouw Appartementen Burgwal te Den Burg	Opdrachtgever:	Werk: 2036
Onderdeel: Kelder Kelder, Oppervlakten -1	Datum: 2022-07-27 Getekend: BB 2022-06-14 BB	Schaal: 1:100 Formaat: A2
www.veegertexel.nl	info@veegertexel.nl	0222-314037
	Kogerstraat 43	1791 EP Den Burg
		Kvk 57351570