


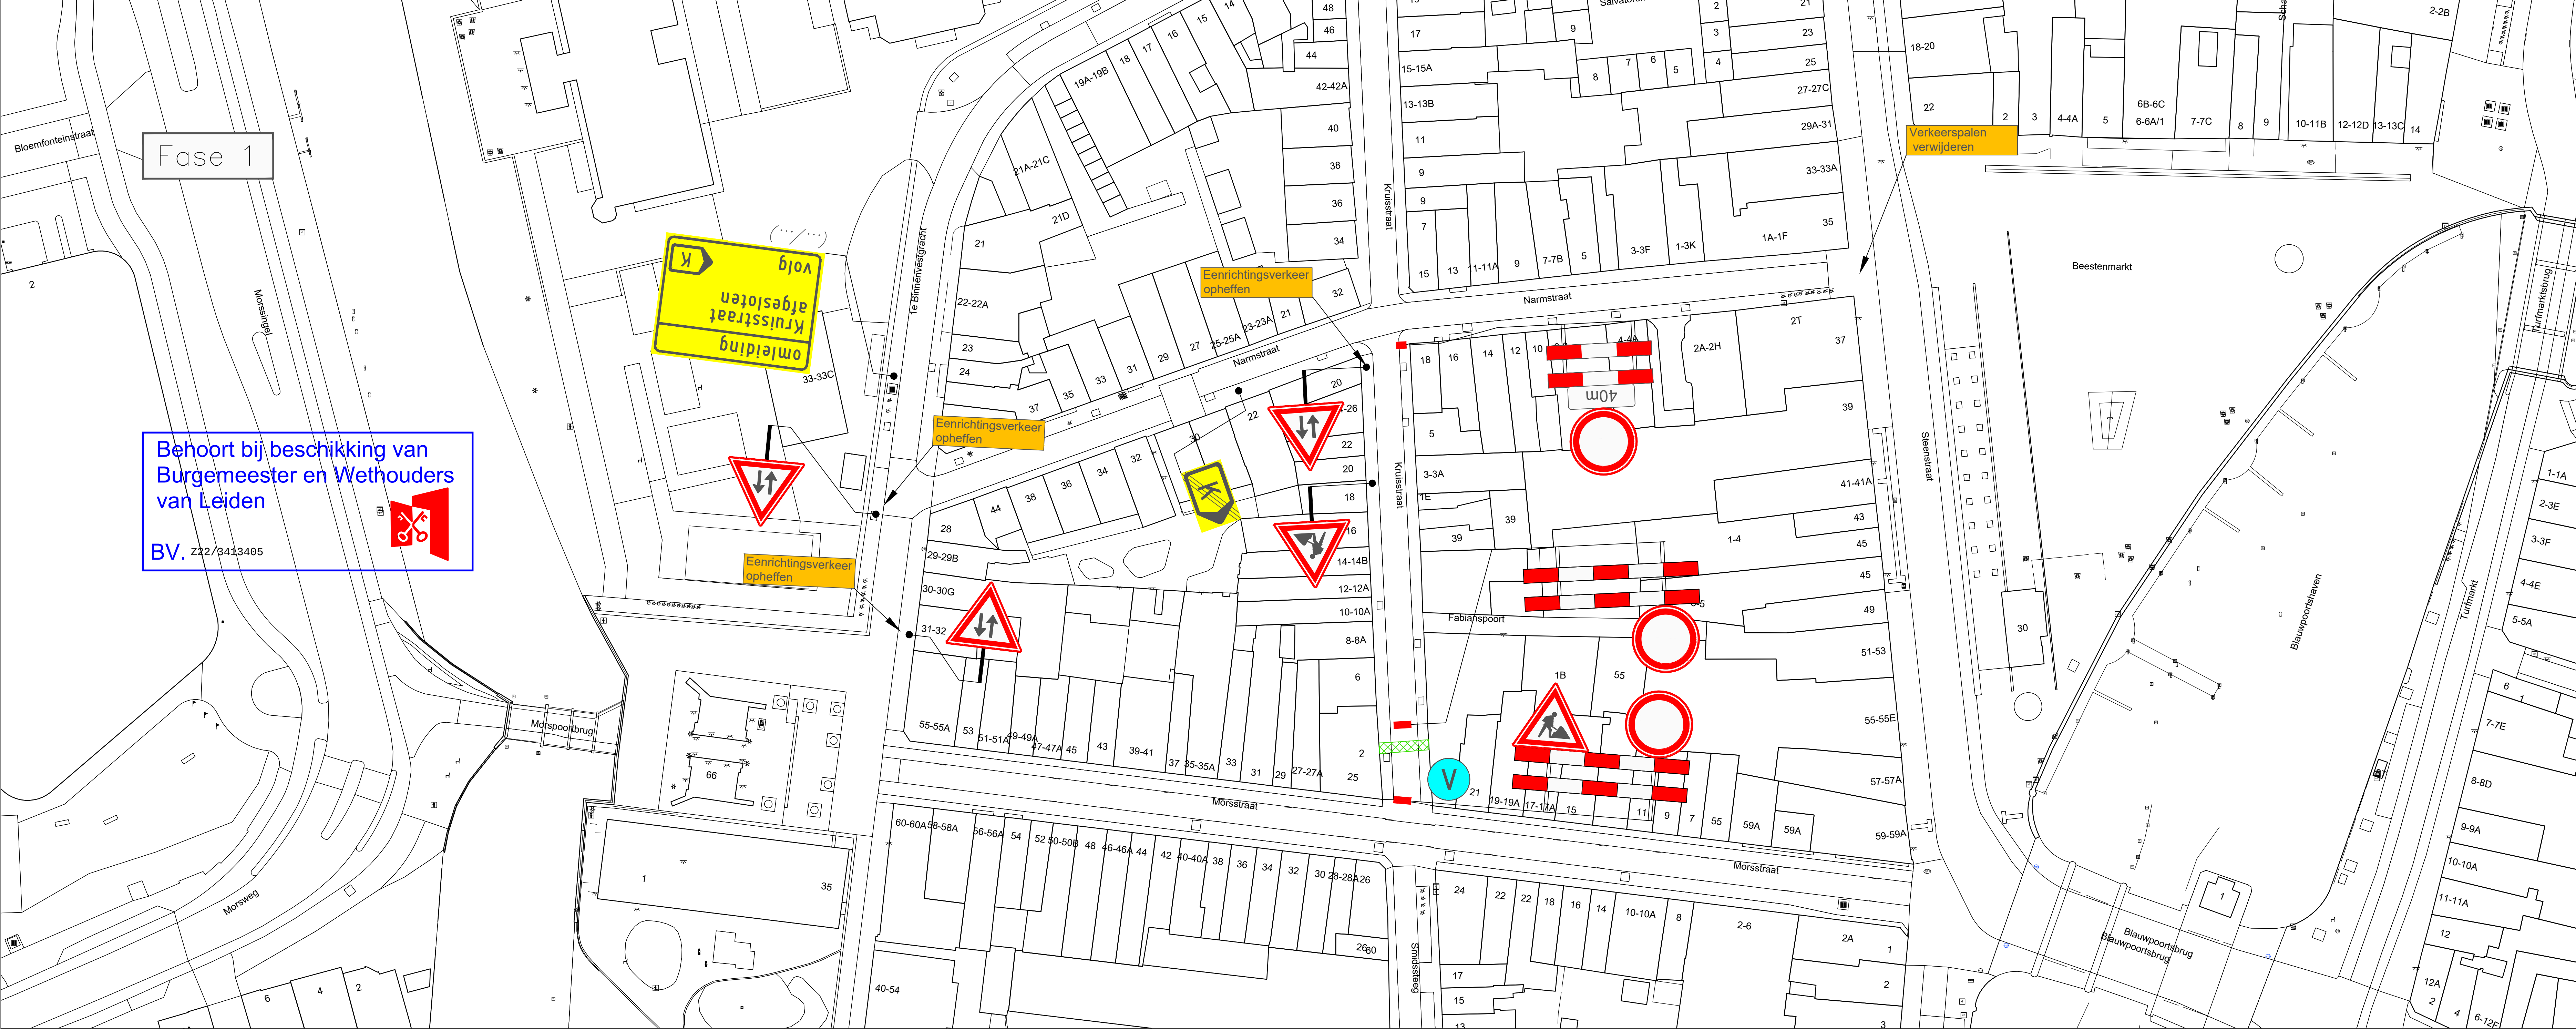


VERKLARING

- Werkvak
- Schrikhek
- Geleidebaken / Verkeerskegel
- Vooraankondiging twee weken van te voren plaatsen

Deze weg is dicht van (datum) t/m (datum) (.../...)

- afplakken/afkruisen conflicterende bewegwijzering en bebording
- de locatie van bebording is indicatief, de exacte locatie wordt op het werk bepaald
- minimale rijstrookbreedte is 3,50 meter

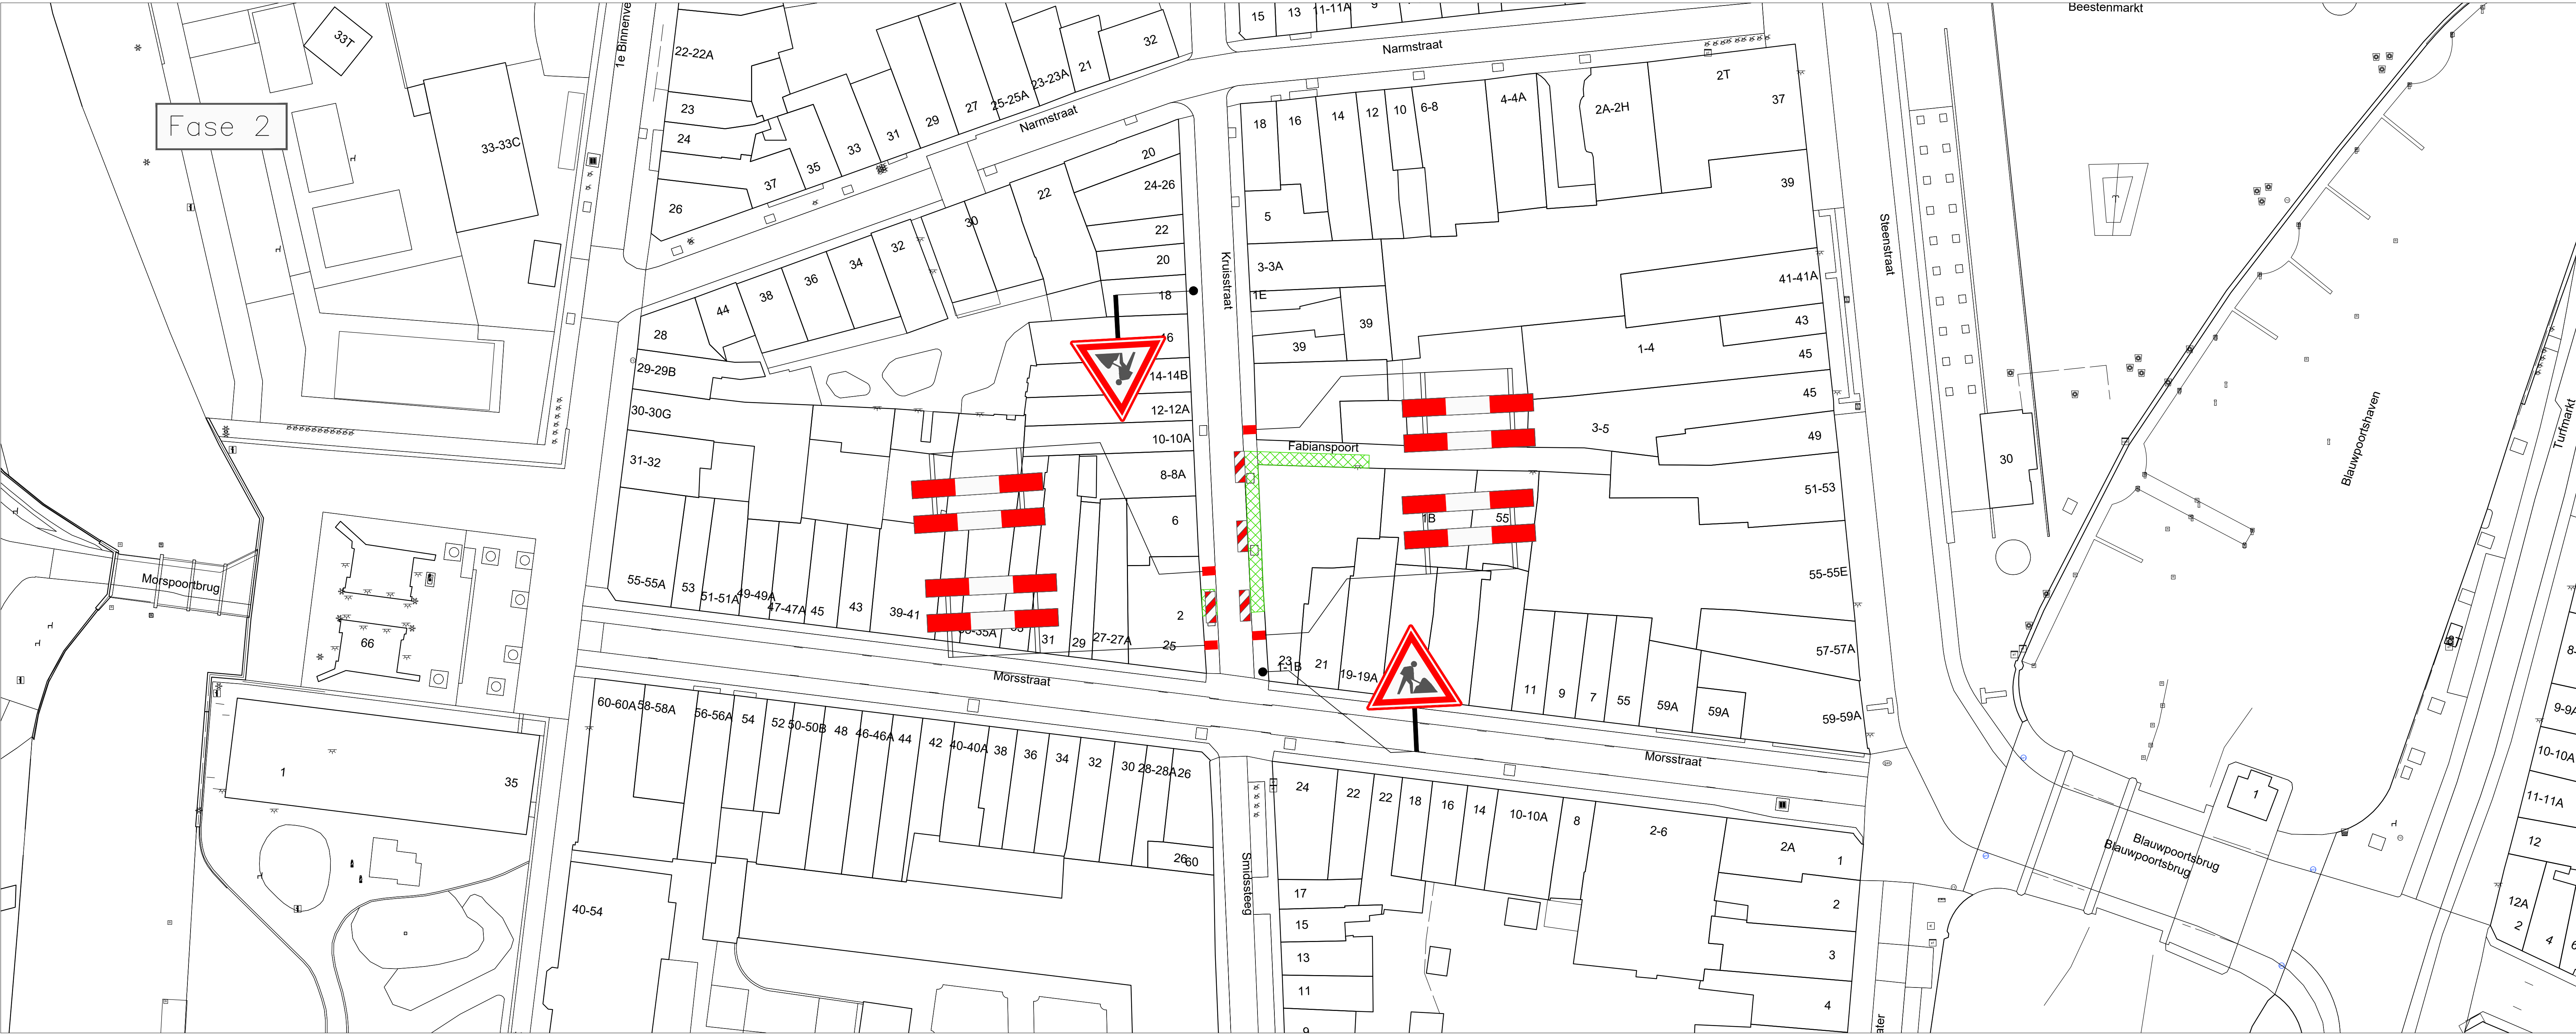

LOCATIE



C	07-09-22	Concept	S. Abraham	A.M.J.
B	19-08-22	Concept	S. Abraham	A.M.J.
Wijziging	Datum	Omschrijving	Tekenaar	Controle
Opdrachtgever:				
Project:		Werzaamheden Kruisstraat 1 te Leiden		
Onderdeel:		Afzetting/Omleiding t.b.v. Civiele werkzaamheden		
Formaat:		A0		
Tekeningsnummer:		22.043.551A01-C		
Projectnummer:		2207001		
Referentie opdrachtgever:		2207001		