


DWARSPROFIEL: SCHAAL 1:250

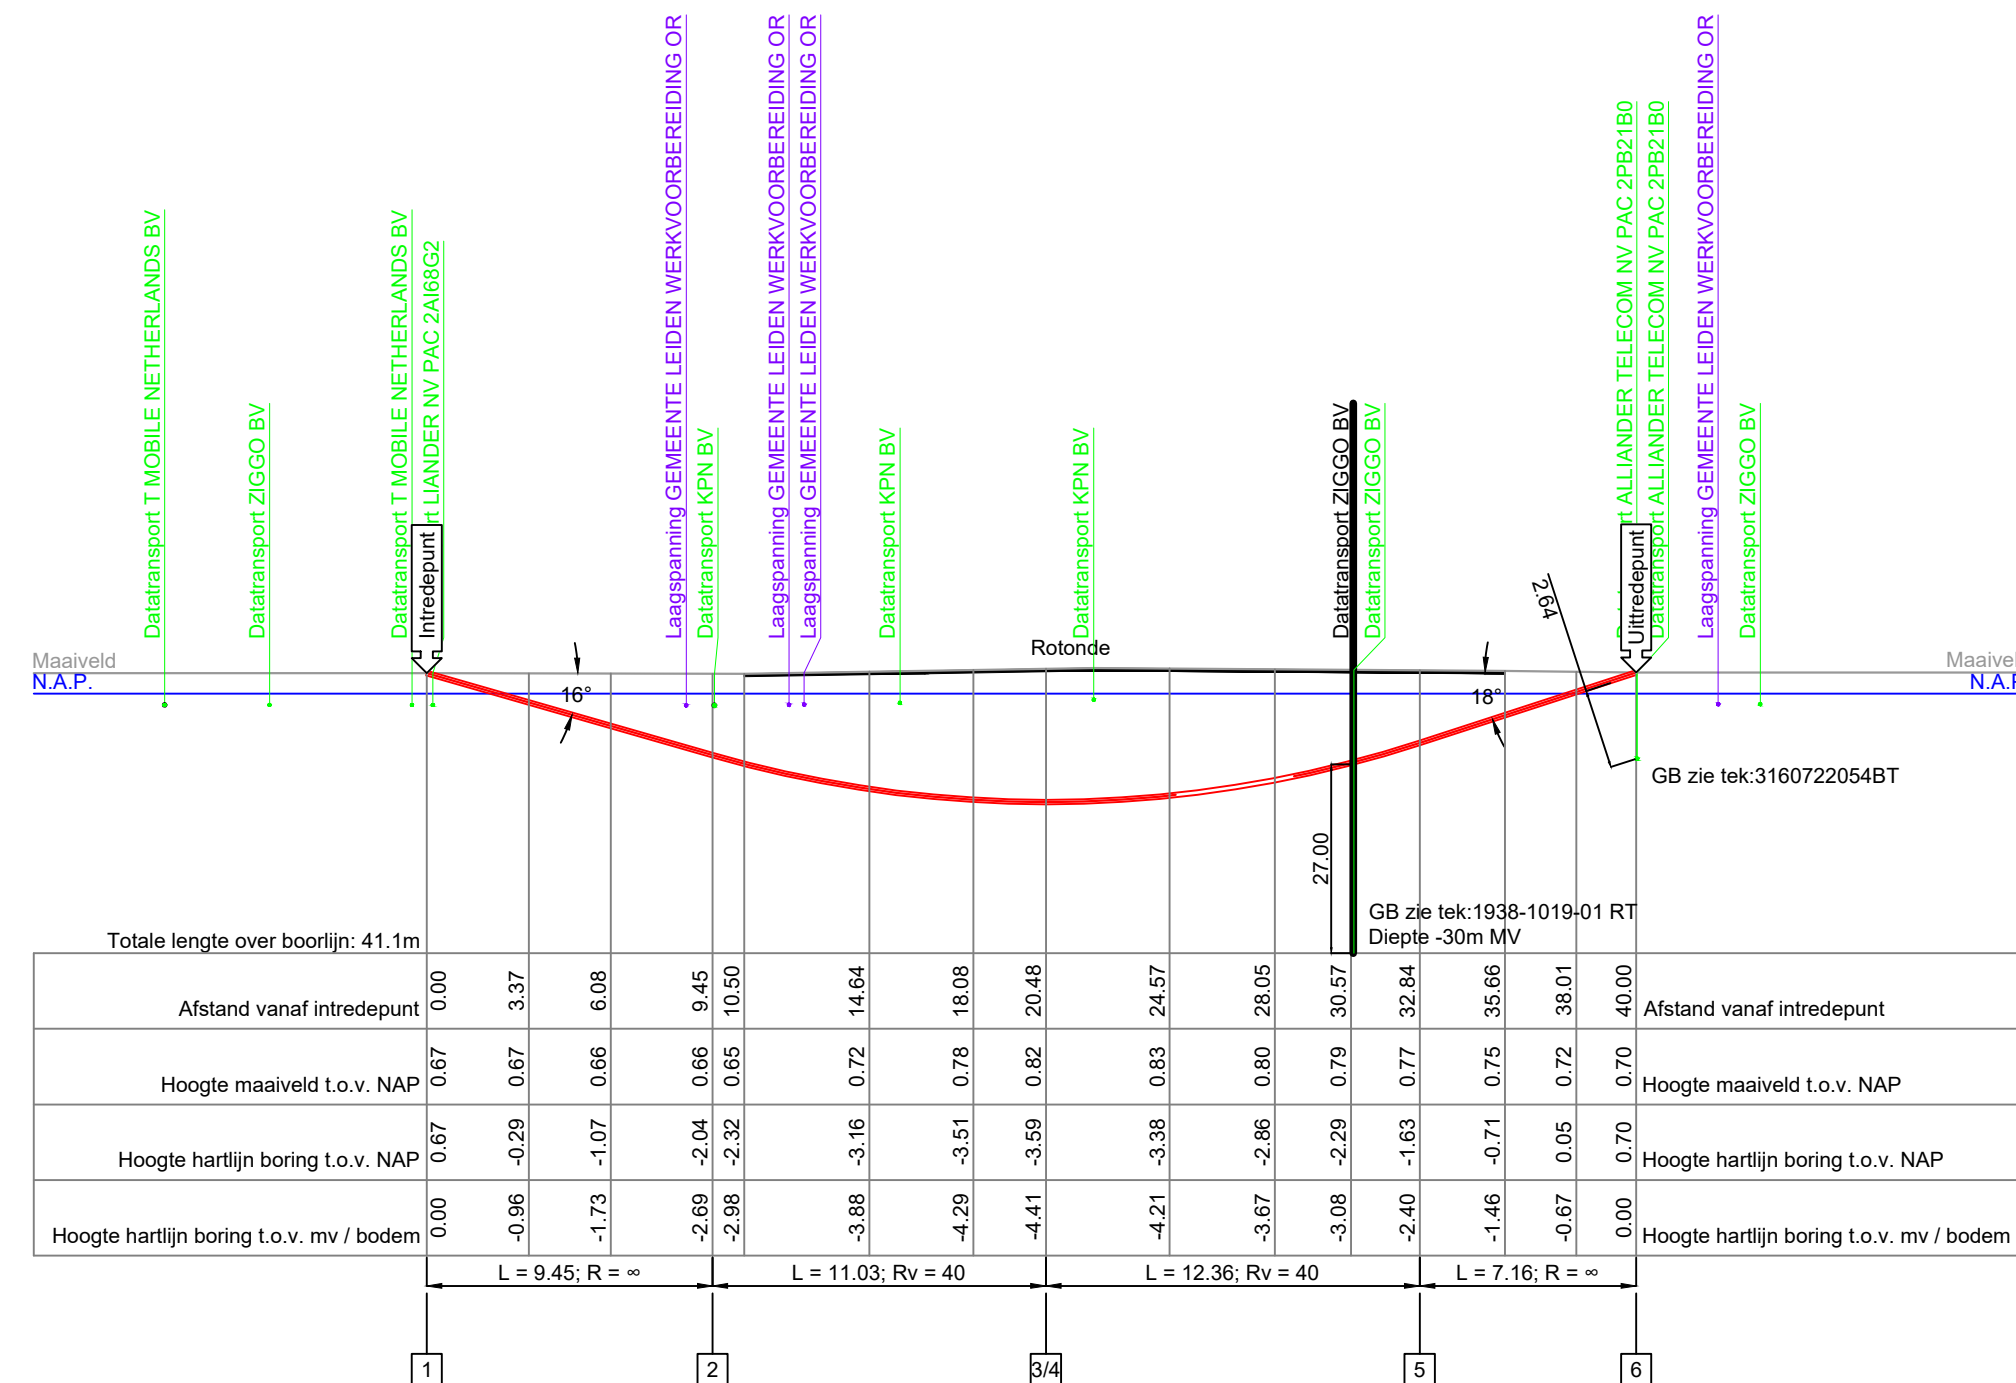


Behoort bij beschikking van
Burgemeester en Wethouders
van Leiden




BV.Z22/3420512

OVERZICHT LOCATIE
SCHAAL 1:500

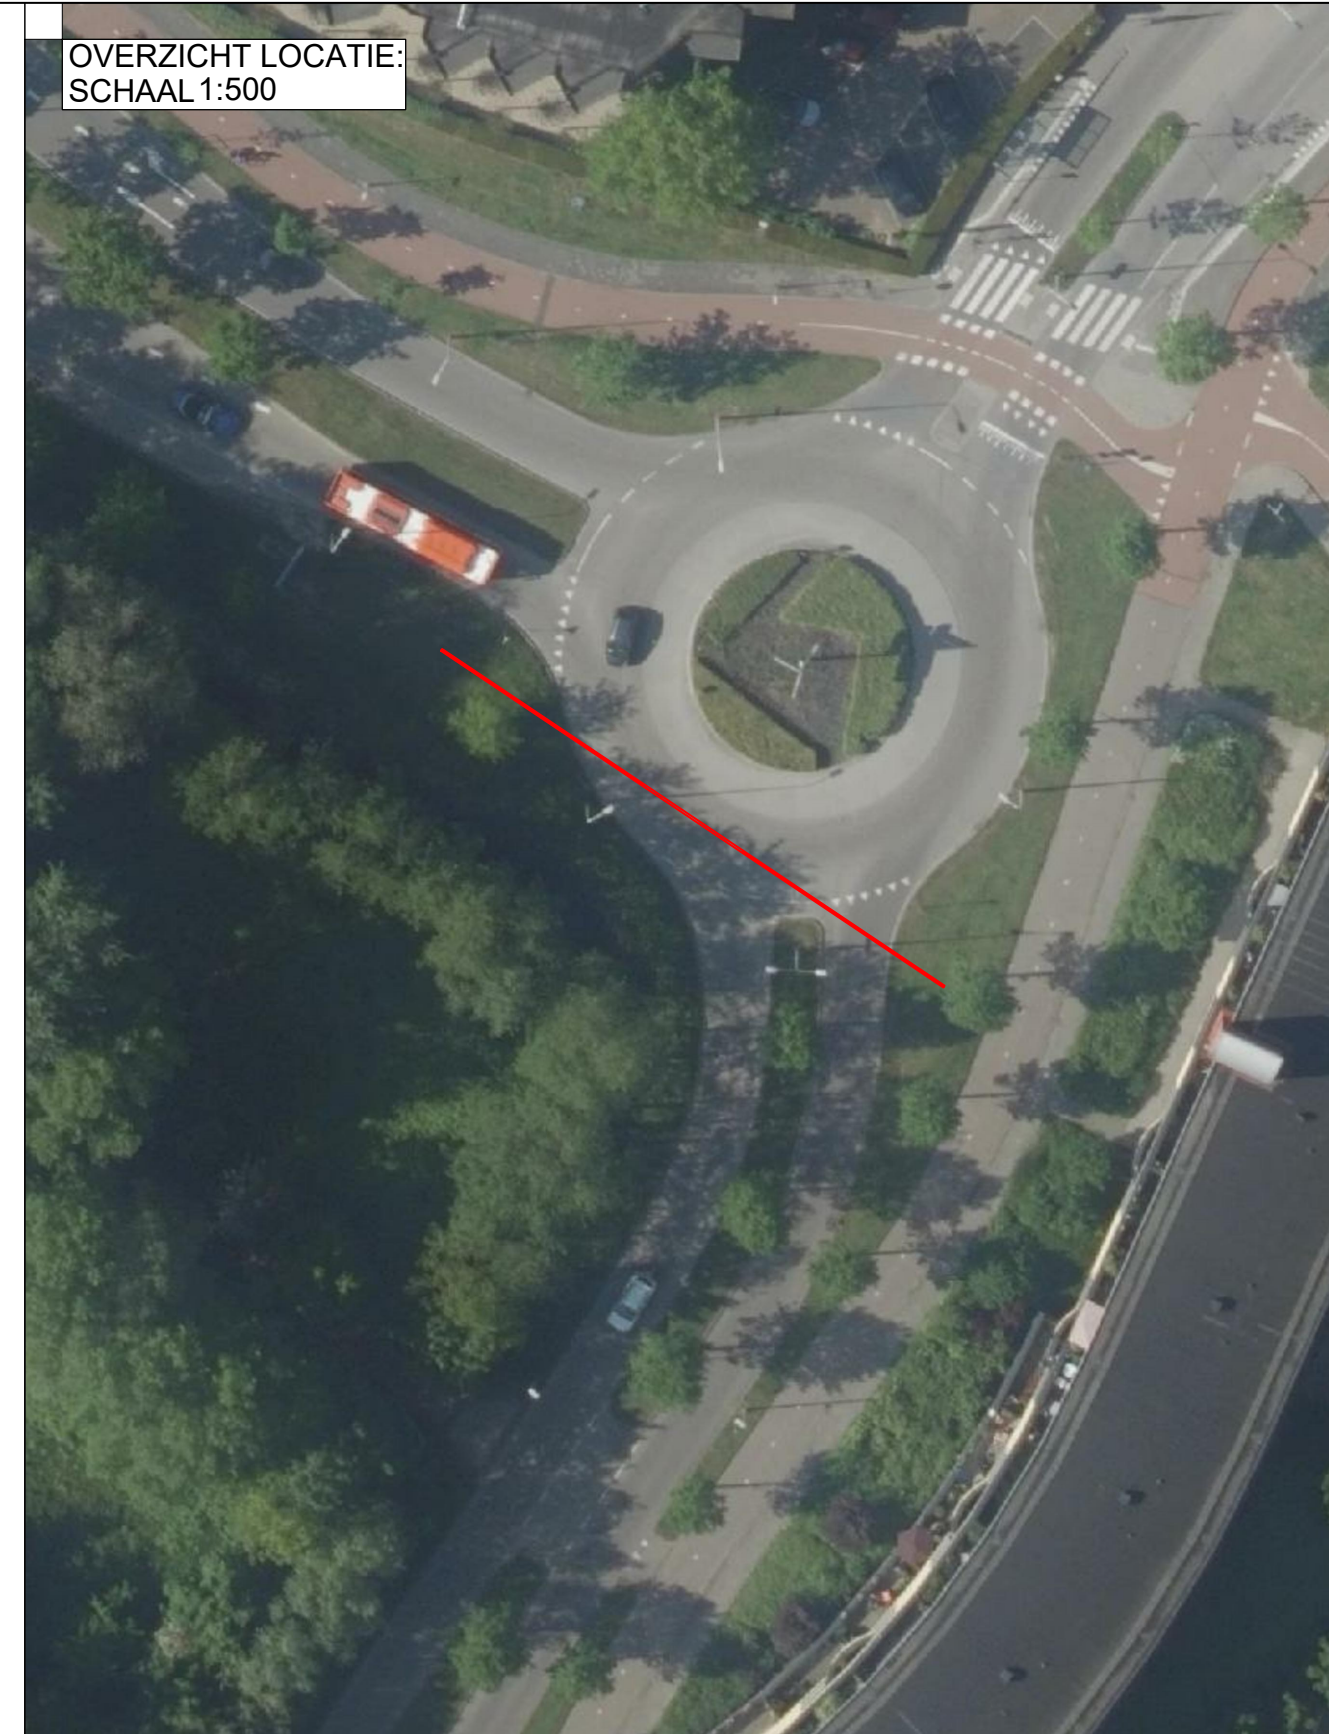

OVERZICHT LOCATIE:
SCHAAL 1:250

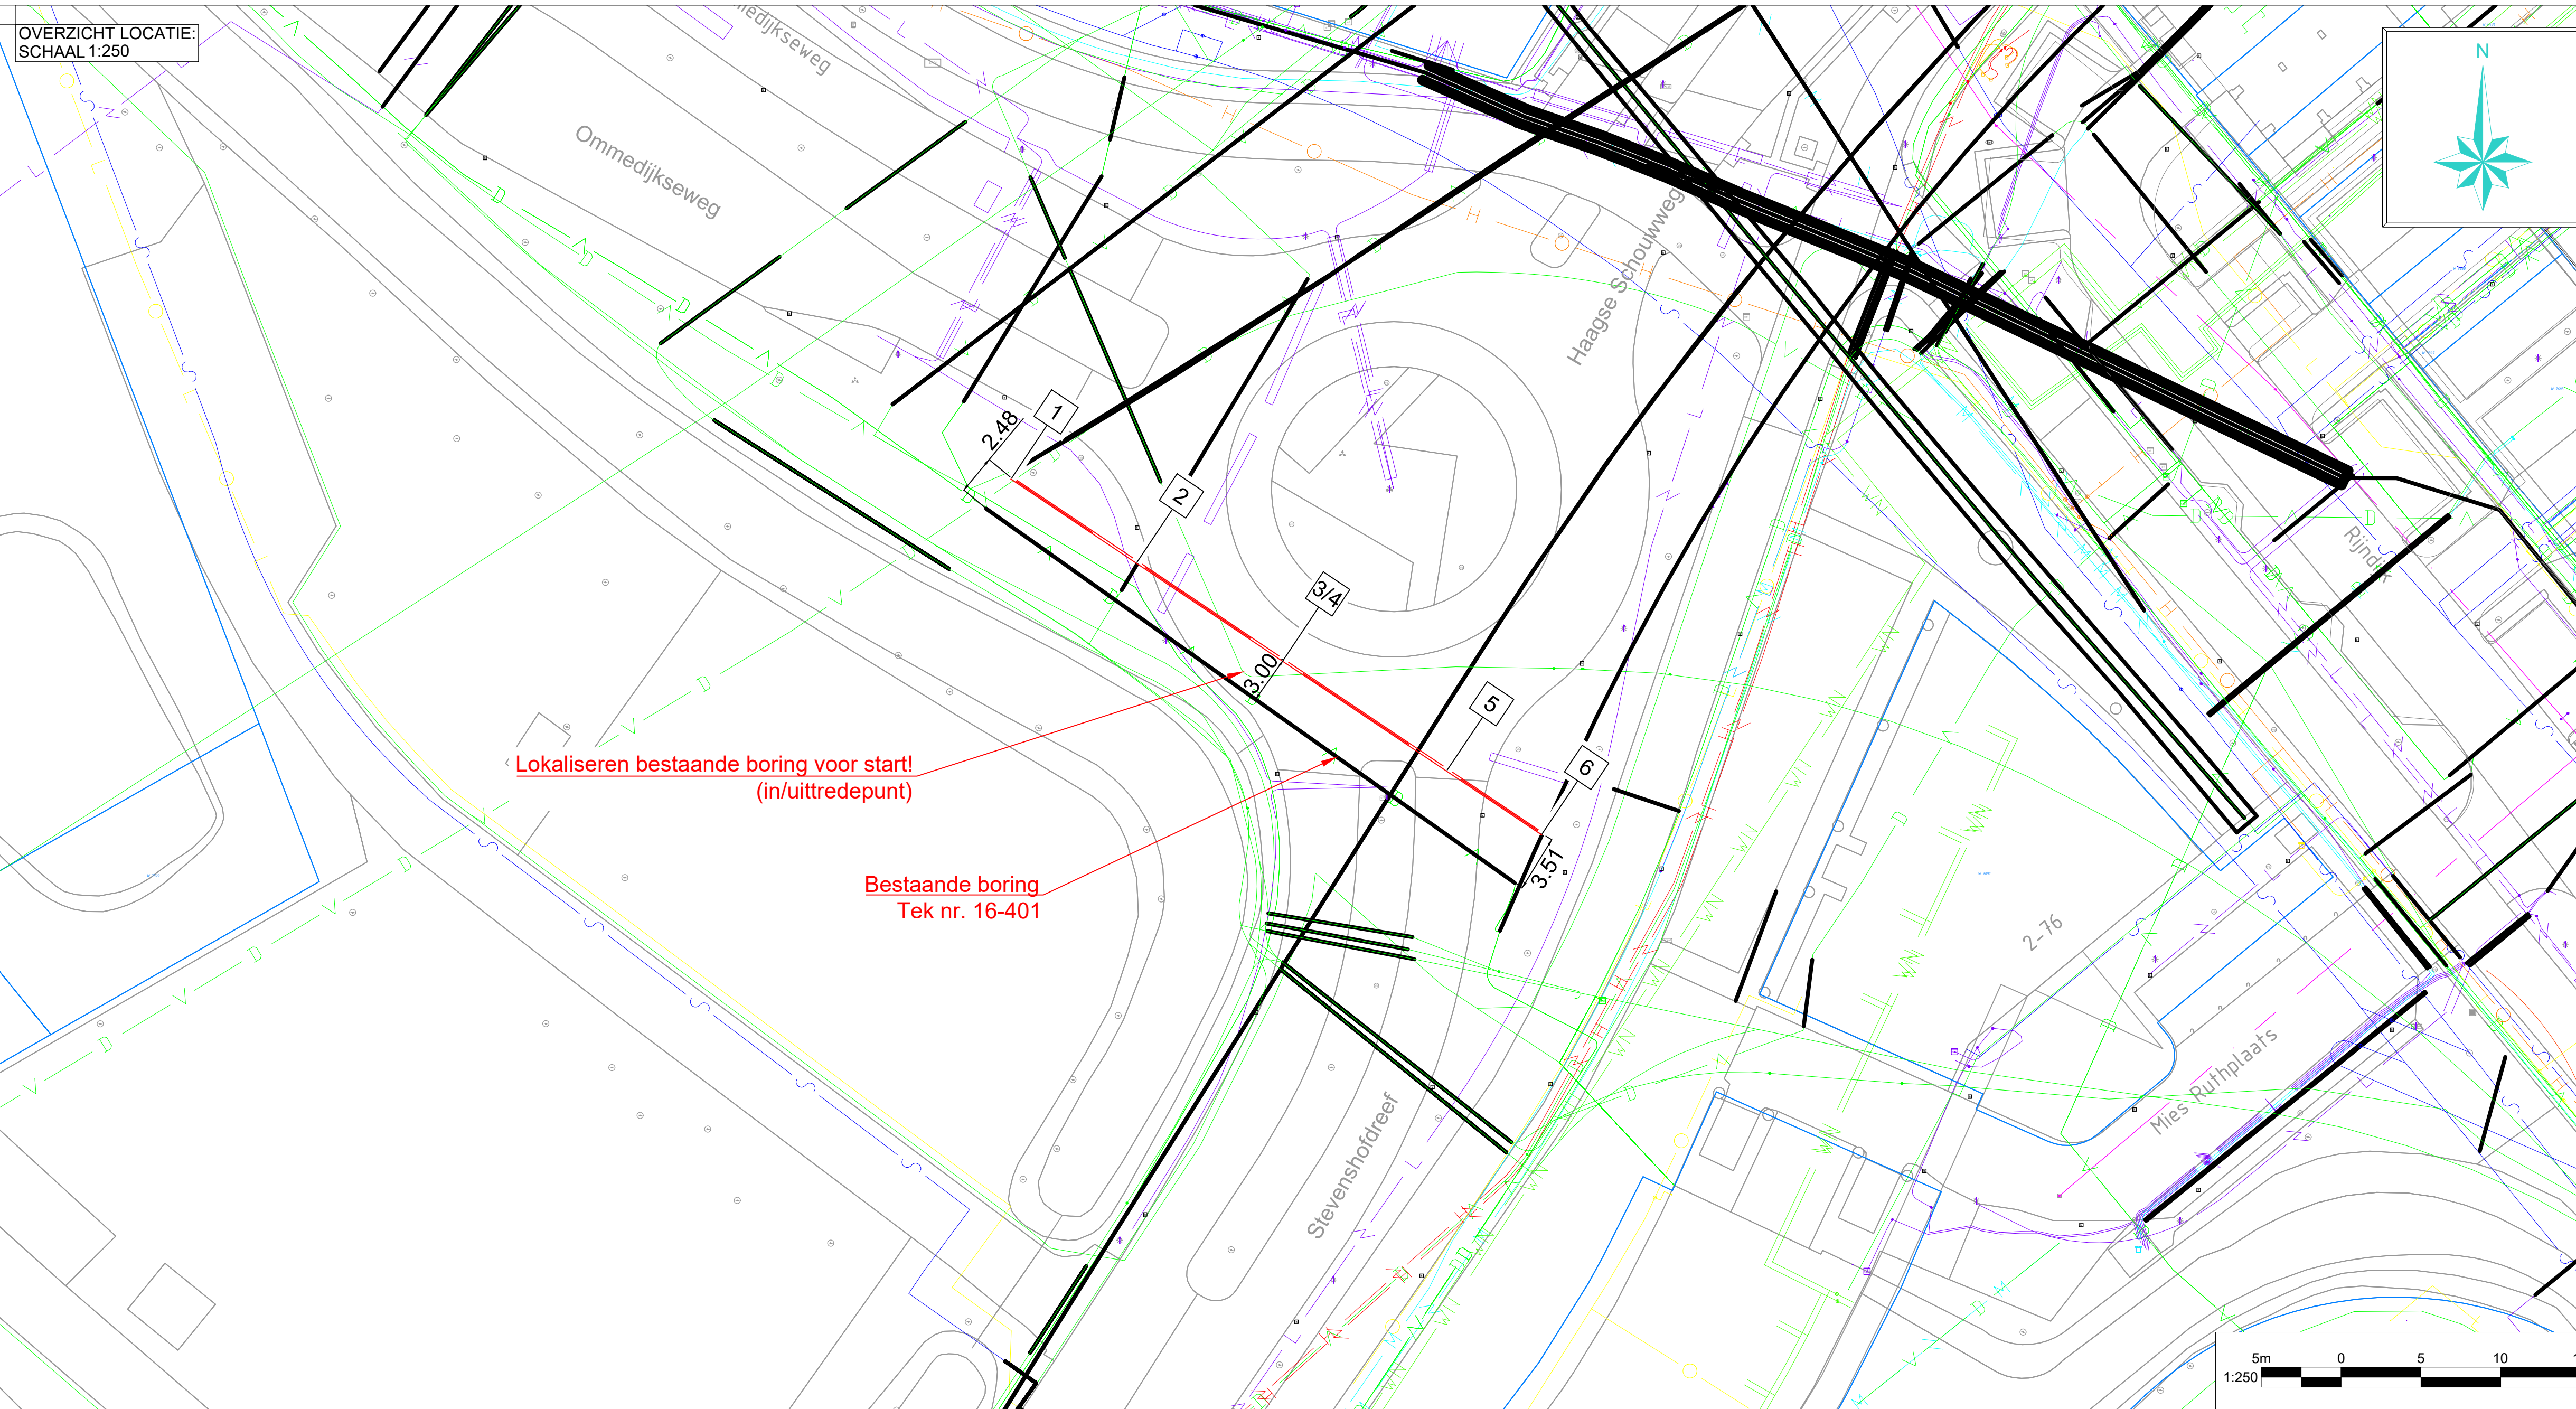

COORDINATENLIJST				
		X	Y	Z(NAP)
1	Intrede	90806.14	463799.57	0.67
2	Begin Verticale Bocht	90813.99	463794.31	-2.04
3	Einde Verticale Bocht	90823.15	463788.17	-3.59
4	Begin Verticale Bocht	90823.15	463788.17	-3.59
5	Einde Verticale Bocht	90833.42	463781.29	-1.63
6	Uittrede	90839.36	463777.30	0.70

DOORSNEDE:
SCHAAL 1:20

TE BOREN BUIS:
1xØ110mm PE100 SDR11

Ruimgat Ø150

- Lengte(s) 41.1 m
- Buisdiameter(s) Ø110 mm
- Verwachte trekkracht N.T.B. kN

KLIC NUMMER:	22O083975
ONTVANGST DATUM:	01-07-2022

JUISTE LIGGING VAN KABELS EN LEIDINGEN
DIJNT TIJDENS DE UITVOERING BEPAALD TE
WORDEN DOOR MIDDEL VAN PROEFSLEUVEN.

Legenda horizontaal gestuurde boring:

-  Horizontaal gestuurde boring
-  Horizontaal gestuurde boring met boogzinker / mantelbuis
-  Topografie (bestaand)
-  Topografie (nieuw)
-  Kadaster

Legenda KLIC:

	Laagspanningskabel(s)
	Middenspanningskabel(s)
	Hoogspanningskabel(s)
	Gasleiding(en) lage druk
	Gasleiding(en) hoge druk
	Datatransport
	Waterleiding(en)
	Vrij verval riolering
	Persiool
	Warmte transport
	Gevaarlijke buisleiding(en)

Opmerkingen:

5	-	-	-	-
4	-	-	-	-
3	-	-	-	-
2	-	-	-	-
Wiz.	Omschrijving:	Getekend:	Gecontroleerd:	Goedgekeurd: Datum:



ATRON Engineering
Advies & Infra

Hoofdvestiging (correspondentieadres)	Nevenvestiging	T 0183-216020
Hulsenboschstraat 22 B-1	Tjalk 43	E info@atron-engineering.nl
4251 LR Werkendam	2411 NZ Bodegraven	www.atron-engineering.nl

Project:	Nieuw te leggen glasvezelverbinding	Plaats:	Leiden
Locatie:	Stevenshofdreef		
Titel:	Horizontaal gestuurde boring		Vergunninghouder:
In te trekken buis:	1xØ110mm PE100 SDR11		VodafoneZiggo Group BV
Kenmerk opdrachtgever:	2203157		Boven Vinderbosweg 126, Utrecht 020-7789870, vodafoneziggo.nl
Onderdeel:	Overzicht en dwarsprofiel		Opdrachtgever:
			CIAG B.V.

Tekenaar:		Gecontroleerd:		Goedgekeurd:		Tekeningsnummer:	
MdR		WH		NvL		3584-0622-01-BT	
Blad:	Aantal:	Schaal:	Formaat:	Datum eerste uitgifte:	Status:		
1	1	Diverse	A1	01-07-2022	CONCEPT		

Indien werkzaamheden door derden worden uitgevoerd, kunnen aan deze tekening geen rechten worden ontleend.