


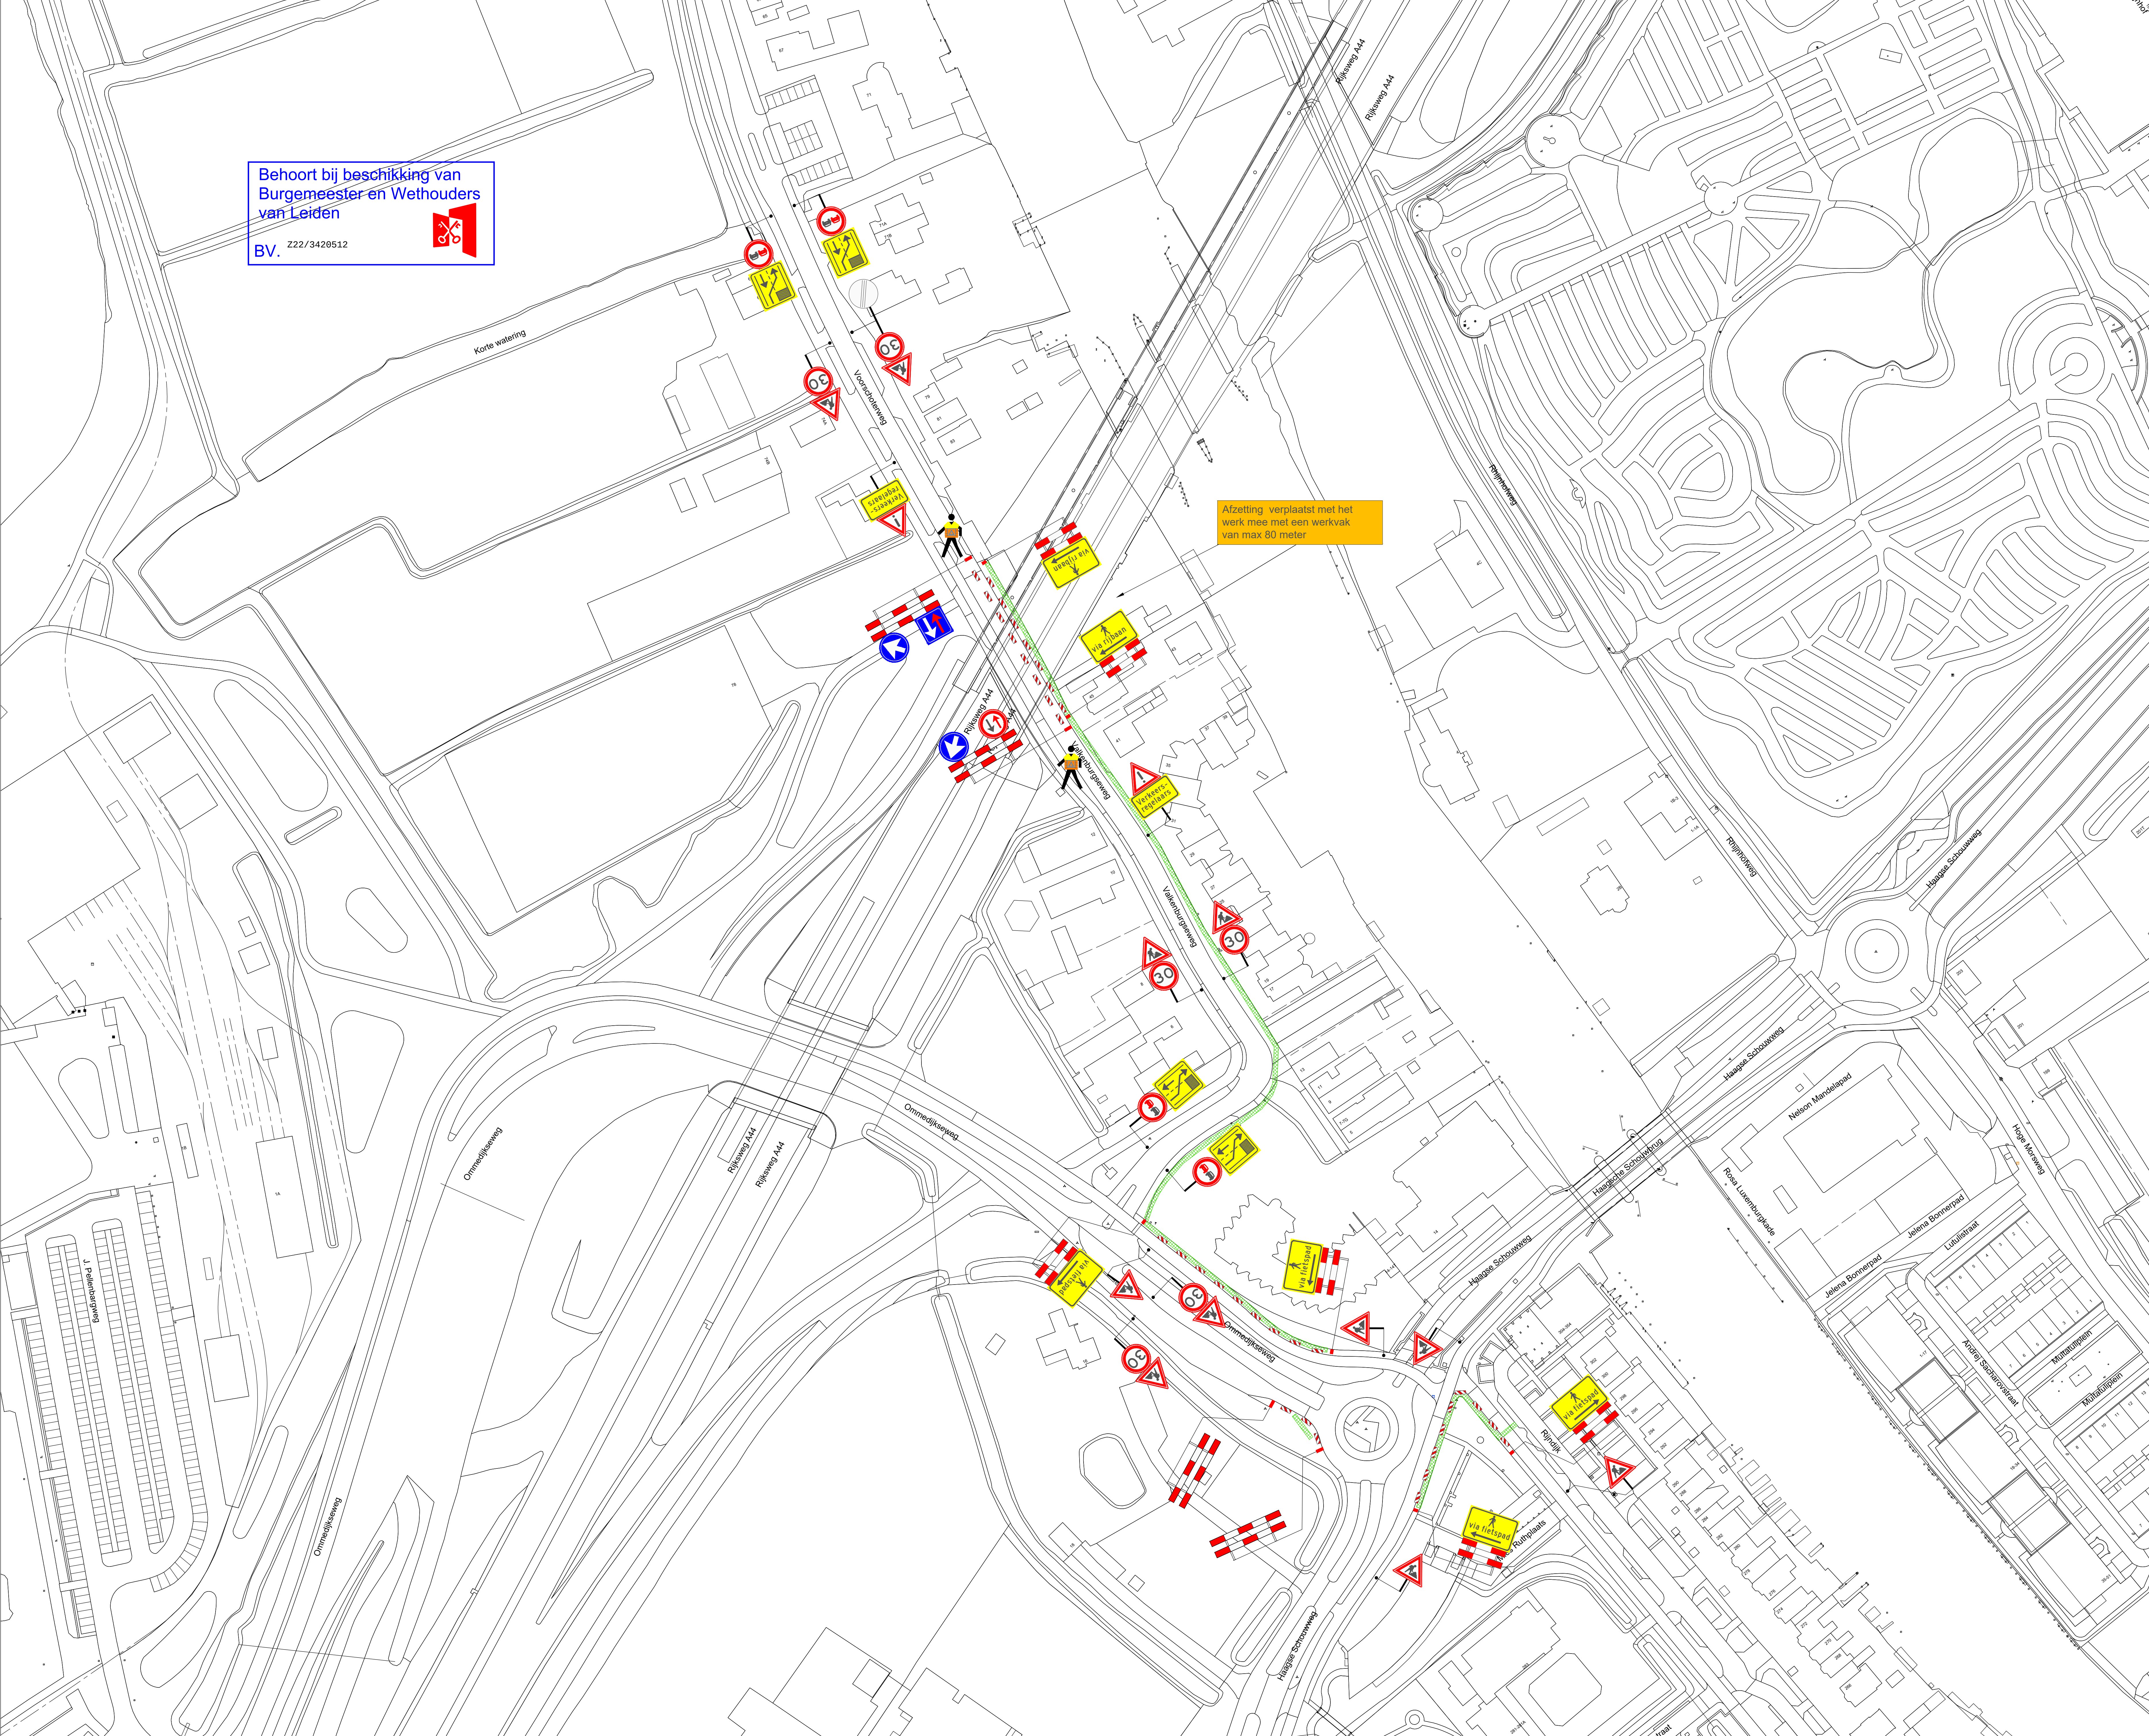



VERKLARING

- Werkvak
- Schrikhek
- Geleidebaken / Verkeerskegel 36 x
- Verkeersregelaar

- afplakken/afkruisen conflicterende bewegwijzering en bebording
- de locatie van bebording is indicatief, de exacte locatie wordt op het werk bepaald
- minimale rijstrookbreedte is 3,50 meter

LOCATIE

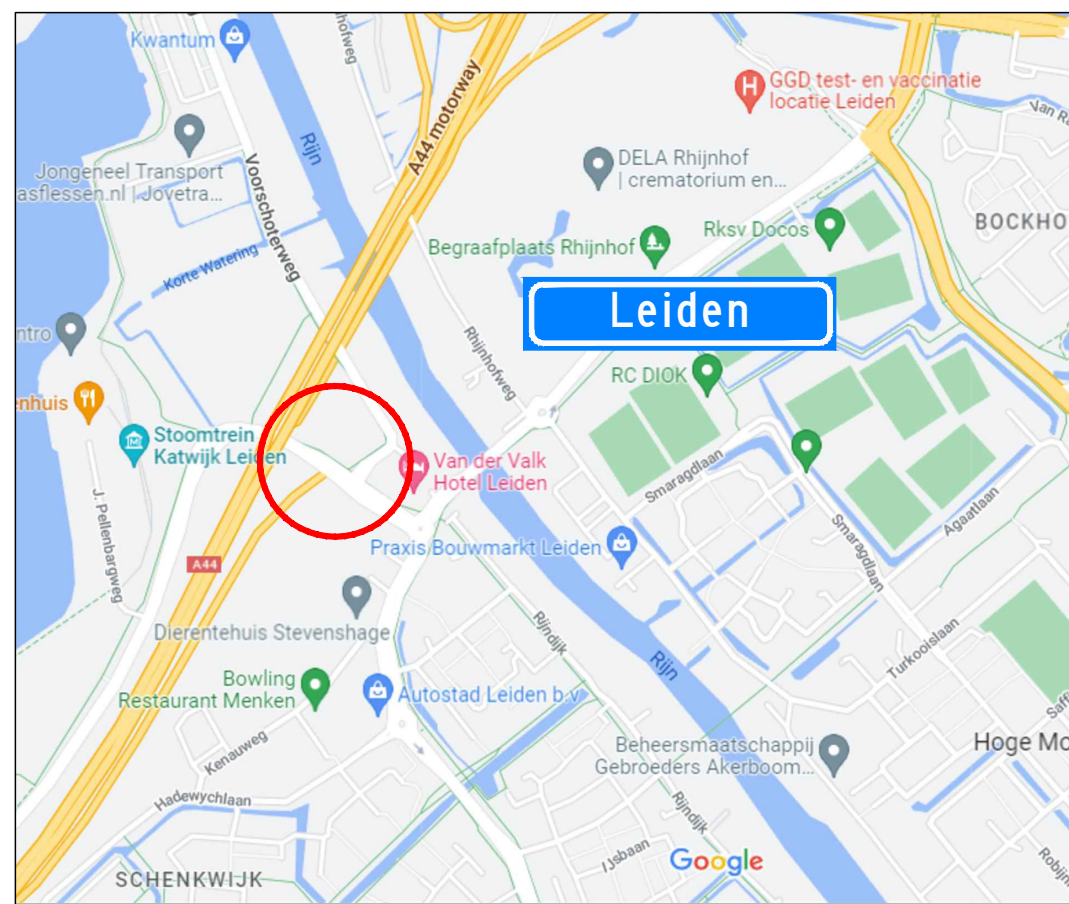

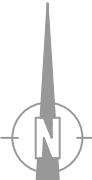A	15-09-22	Concept		A. Wijk	A. Wijk
Wijziging	Datum	Omschrijving		Tekenaar	Controle
Opdrachtgever:					
					
Project: Valkenburgseweg te Leiden					
Onderdeel: Afzetting t.b.v. civiele werkzaamheden					
Formaat: A0		Schaal: n.v.t.			
Tekening nummer: 22.043.565A01-B					
Project nummer:					
Referentie opdrachtgever: 2203157					