


Behoort bij beschikking van
Burgemeester en Wethouders
van Leiden
BV. 222/3421053

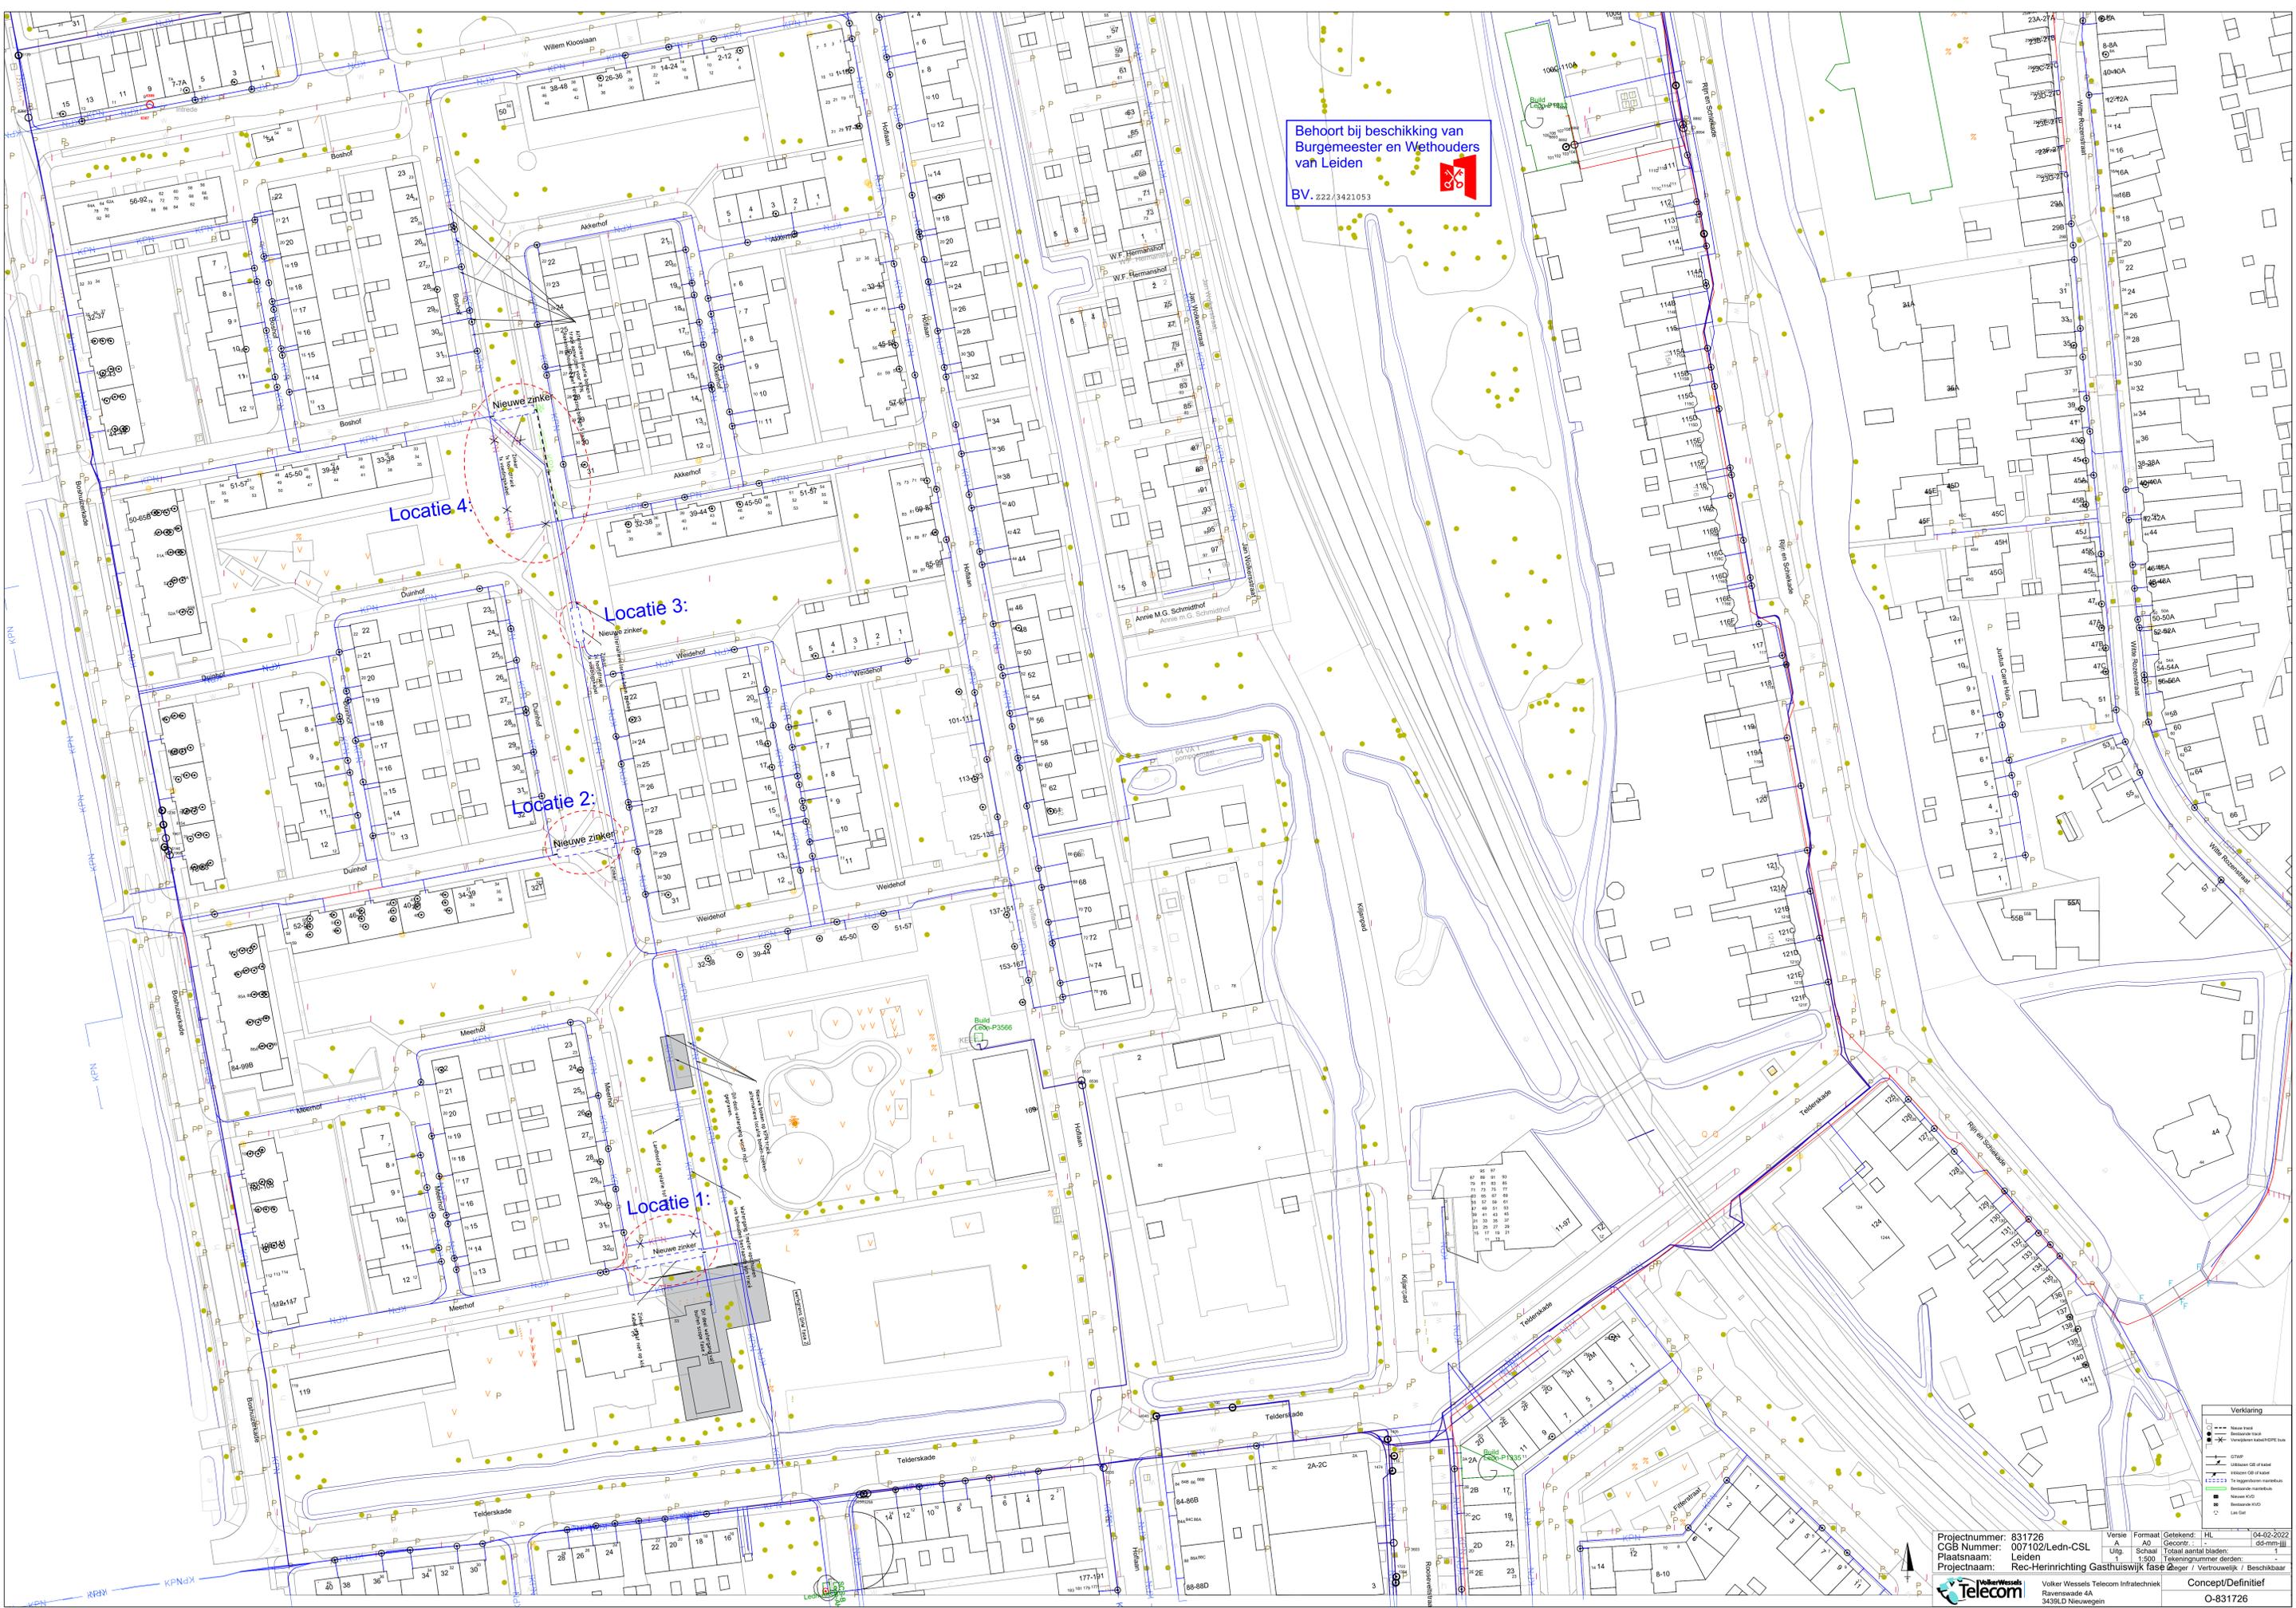

Verklaring	
	Nieuwe weg
	Bestaande weg
	Nieuwe A/O
	Bestaande A/O
	Las Det.

Projectnummer: 831726
CGB Nummer: 007102/Leidn-CSL
Plaatsnaam: Leiden
Projectnaam: Rec-Herriening Gasthuiswijk fase 2
Versie: A
Formaat: A0
Getekend: HL
Gecontroleerd: dd-mm-jjjj
Uitg: 1
Schaal: 1:500
Totaal aantal bladen: 1
Tekeningnummer: drien
VolkerWessels Telecom Infrastructuur
Ravenswade 4A
3439LD Nieuwegein
Concept/Definitief
O-831726