

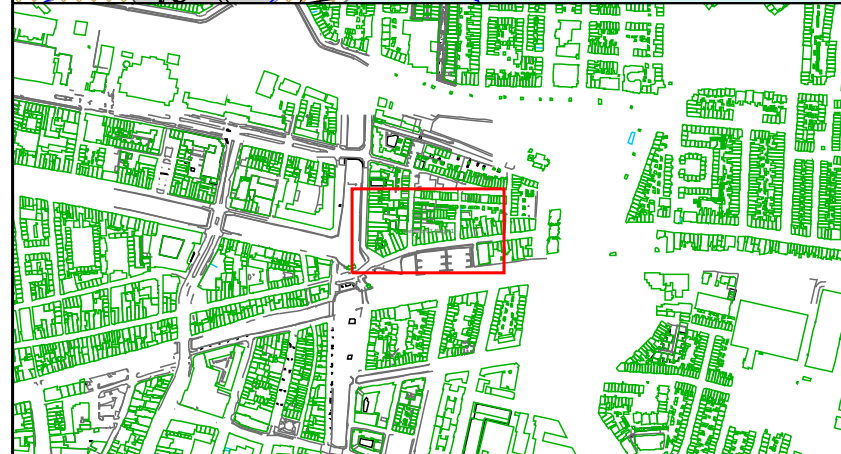


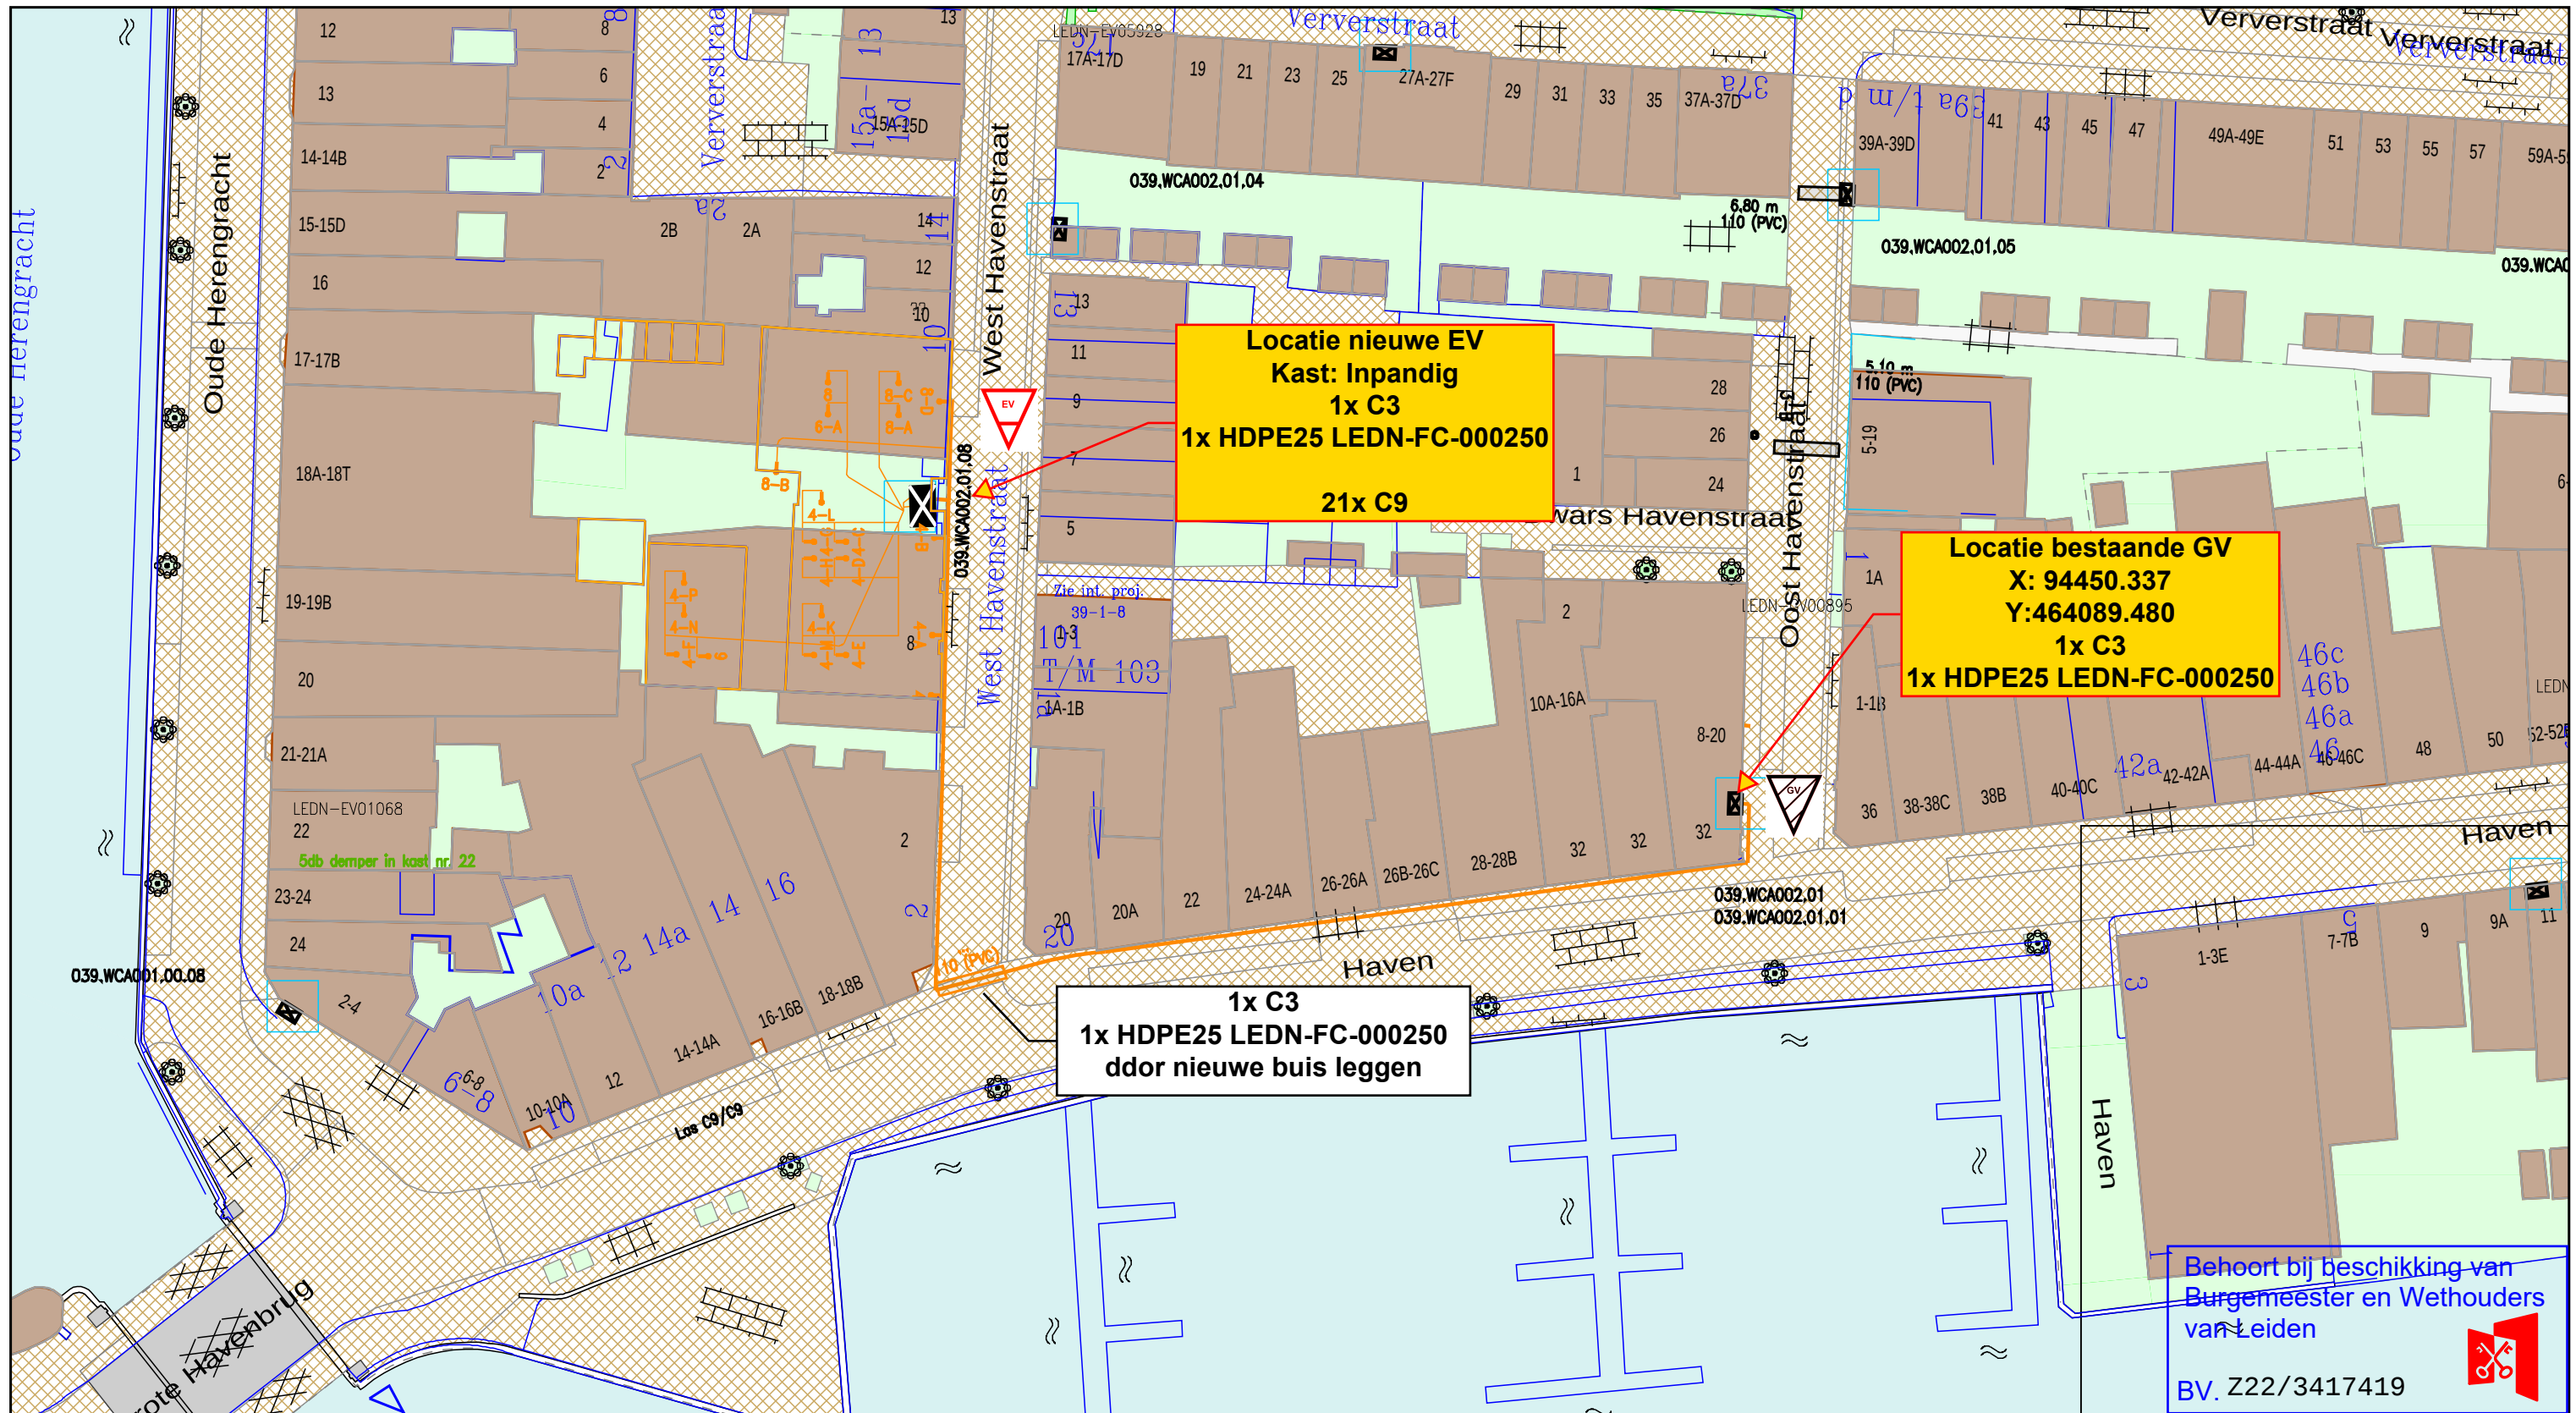

Legenda	
	Behuizing / Huisje(gepland)
	Behuizing / Huisje(in bedrijf)
	Geul(gepland)
	Kabelgoot(gepland)
	Mantelbuis(geplaatst)
	Mantelbuis(gepland)
	Cai Aansluitdoos(gepland)
	Cai Haspel/Rol

Title: 2010020 - Westhavenstraat 8 Leiden			vodafone  
Nummer 94315-464041			
LEIDEN		LEIDEN	
Schaal: 1:500	User: pmathijssen		
ACE: CATV	Plotdatum: 19/07/2022	Size: A3	

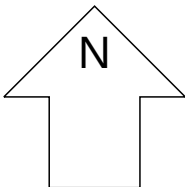