









Bestaande legger.

Legenda



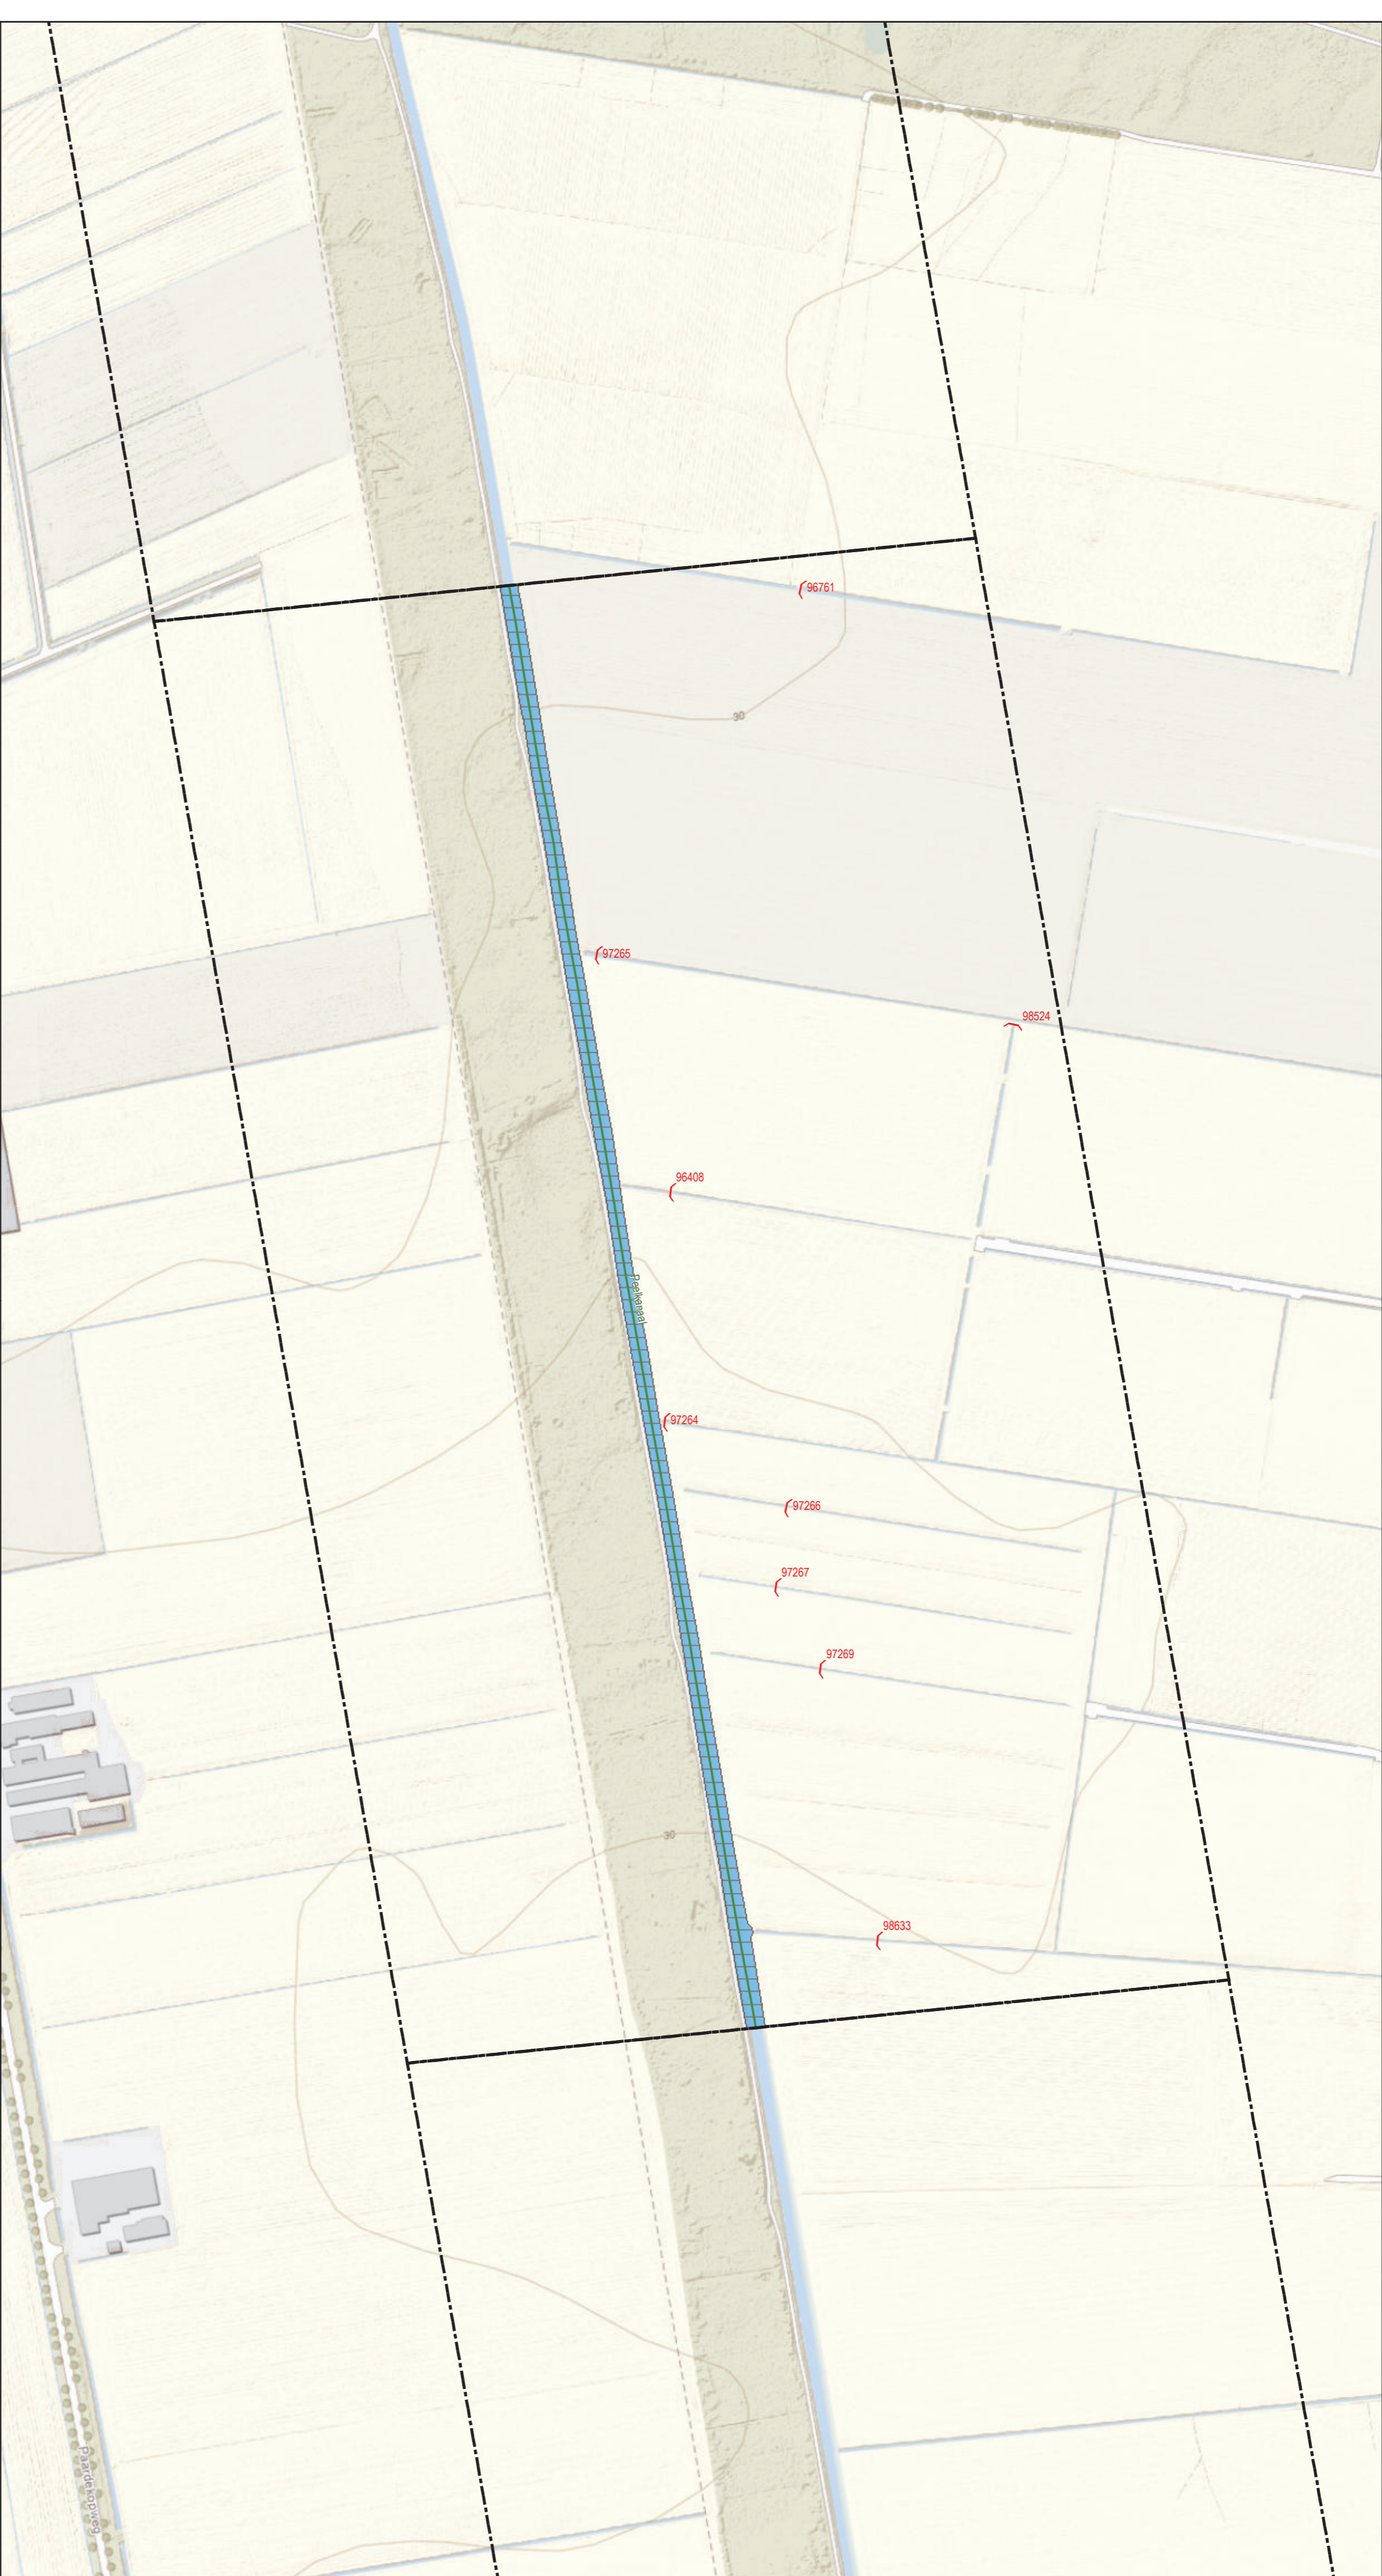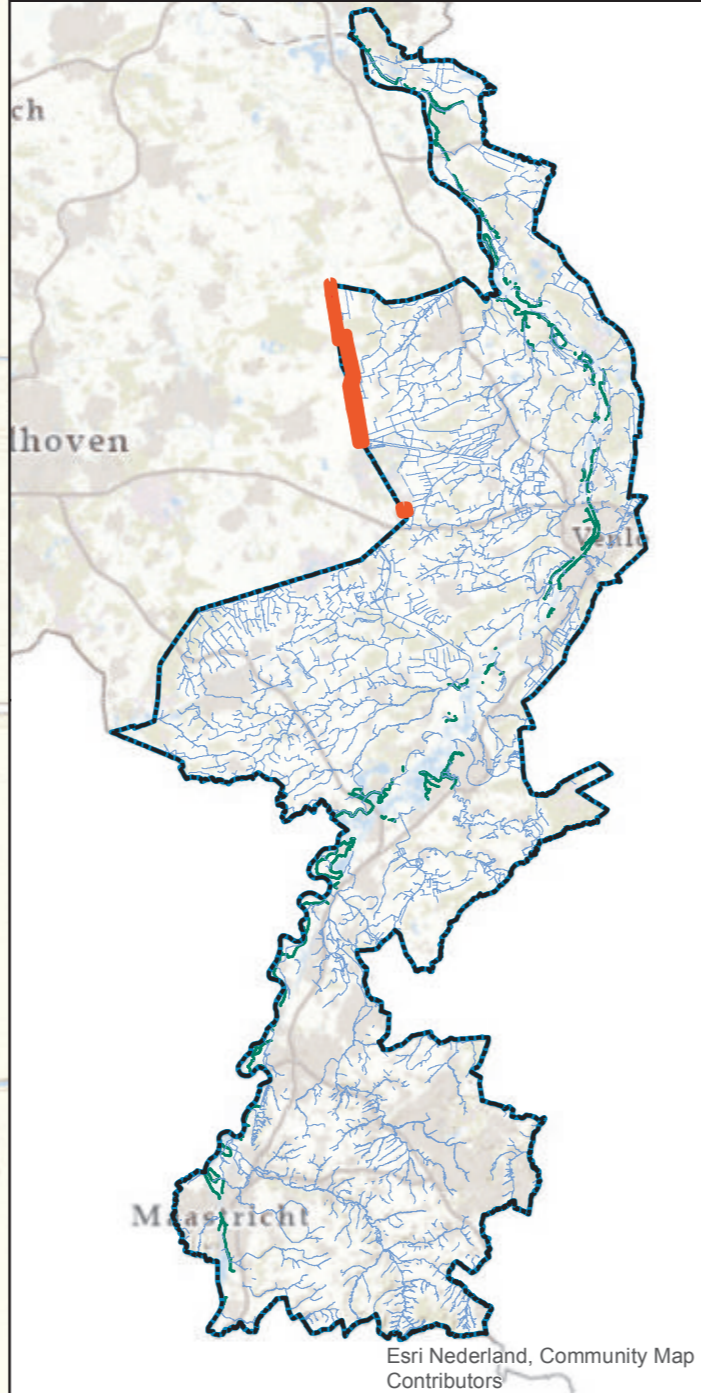

-  stuw, vastgesteld
-  boerenstuw, vastgesteld
-  watergang primair, vastgesteld
-  kernzone, vastgesteld
-  profiel van vrije ruimte (watersysteem), vastgesteld
-  gebied met leggerwijziging

Overzichtskaartje (schaal 1:650.000)



Leggerwijziging.

Legenda

-  boerenstuw, vastgesteld
-  watergang primair, nieuw
-  kernzone, nieuw
-  gebied met leggerwijziging

Leggerwijziging.

Omschrijving leggerwijziging:
Peelkanalen

Datum vaststelling:

Get.: 16-08-2022
 Besluitnr.: 2022-Z3703
 Schaal: 1 : 3000
 Tek.nr.: 2022-Z3703-L
 Blad: 04
 Formaat: A1



Postbus 2207 Tel: 068 - 68 90 100
 6240 CC Roermond E: info@waterschaplimburg.nl

© Topografische Dienst Kadaster