
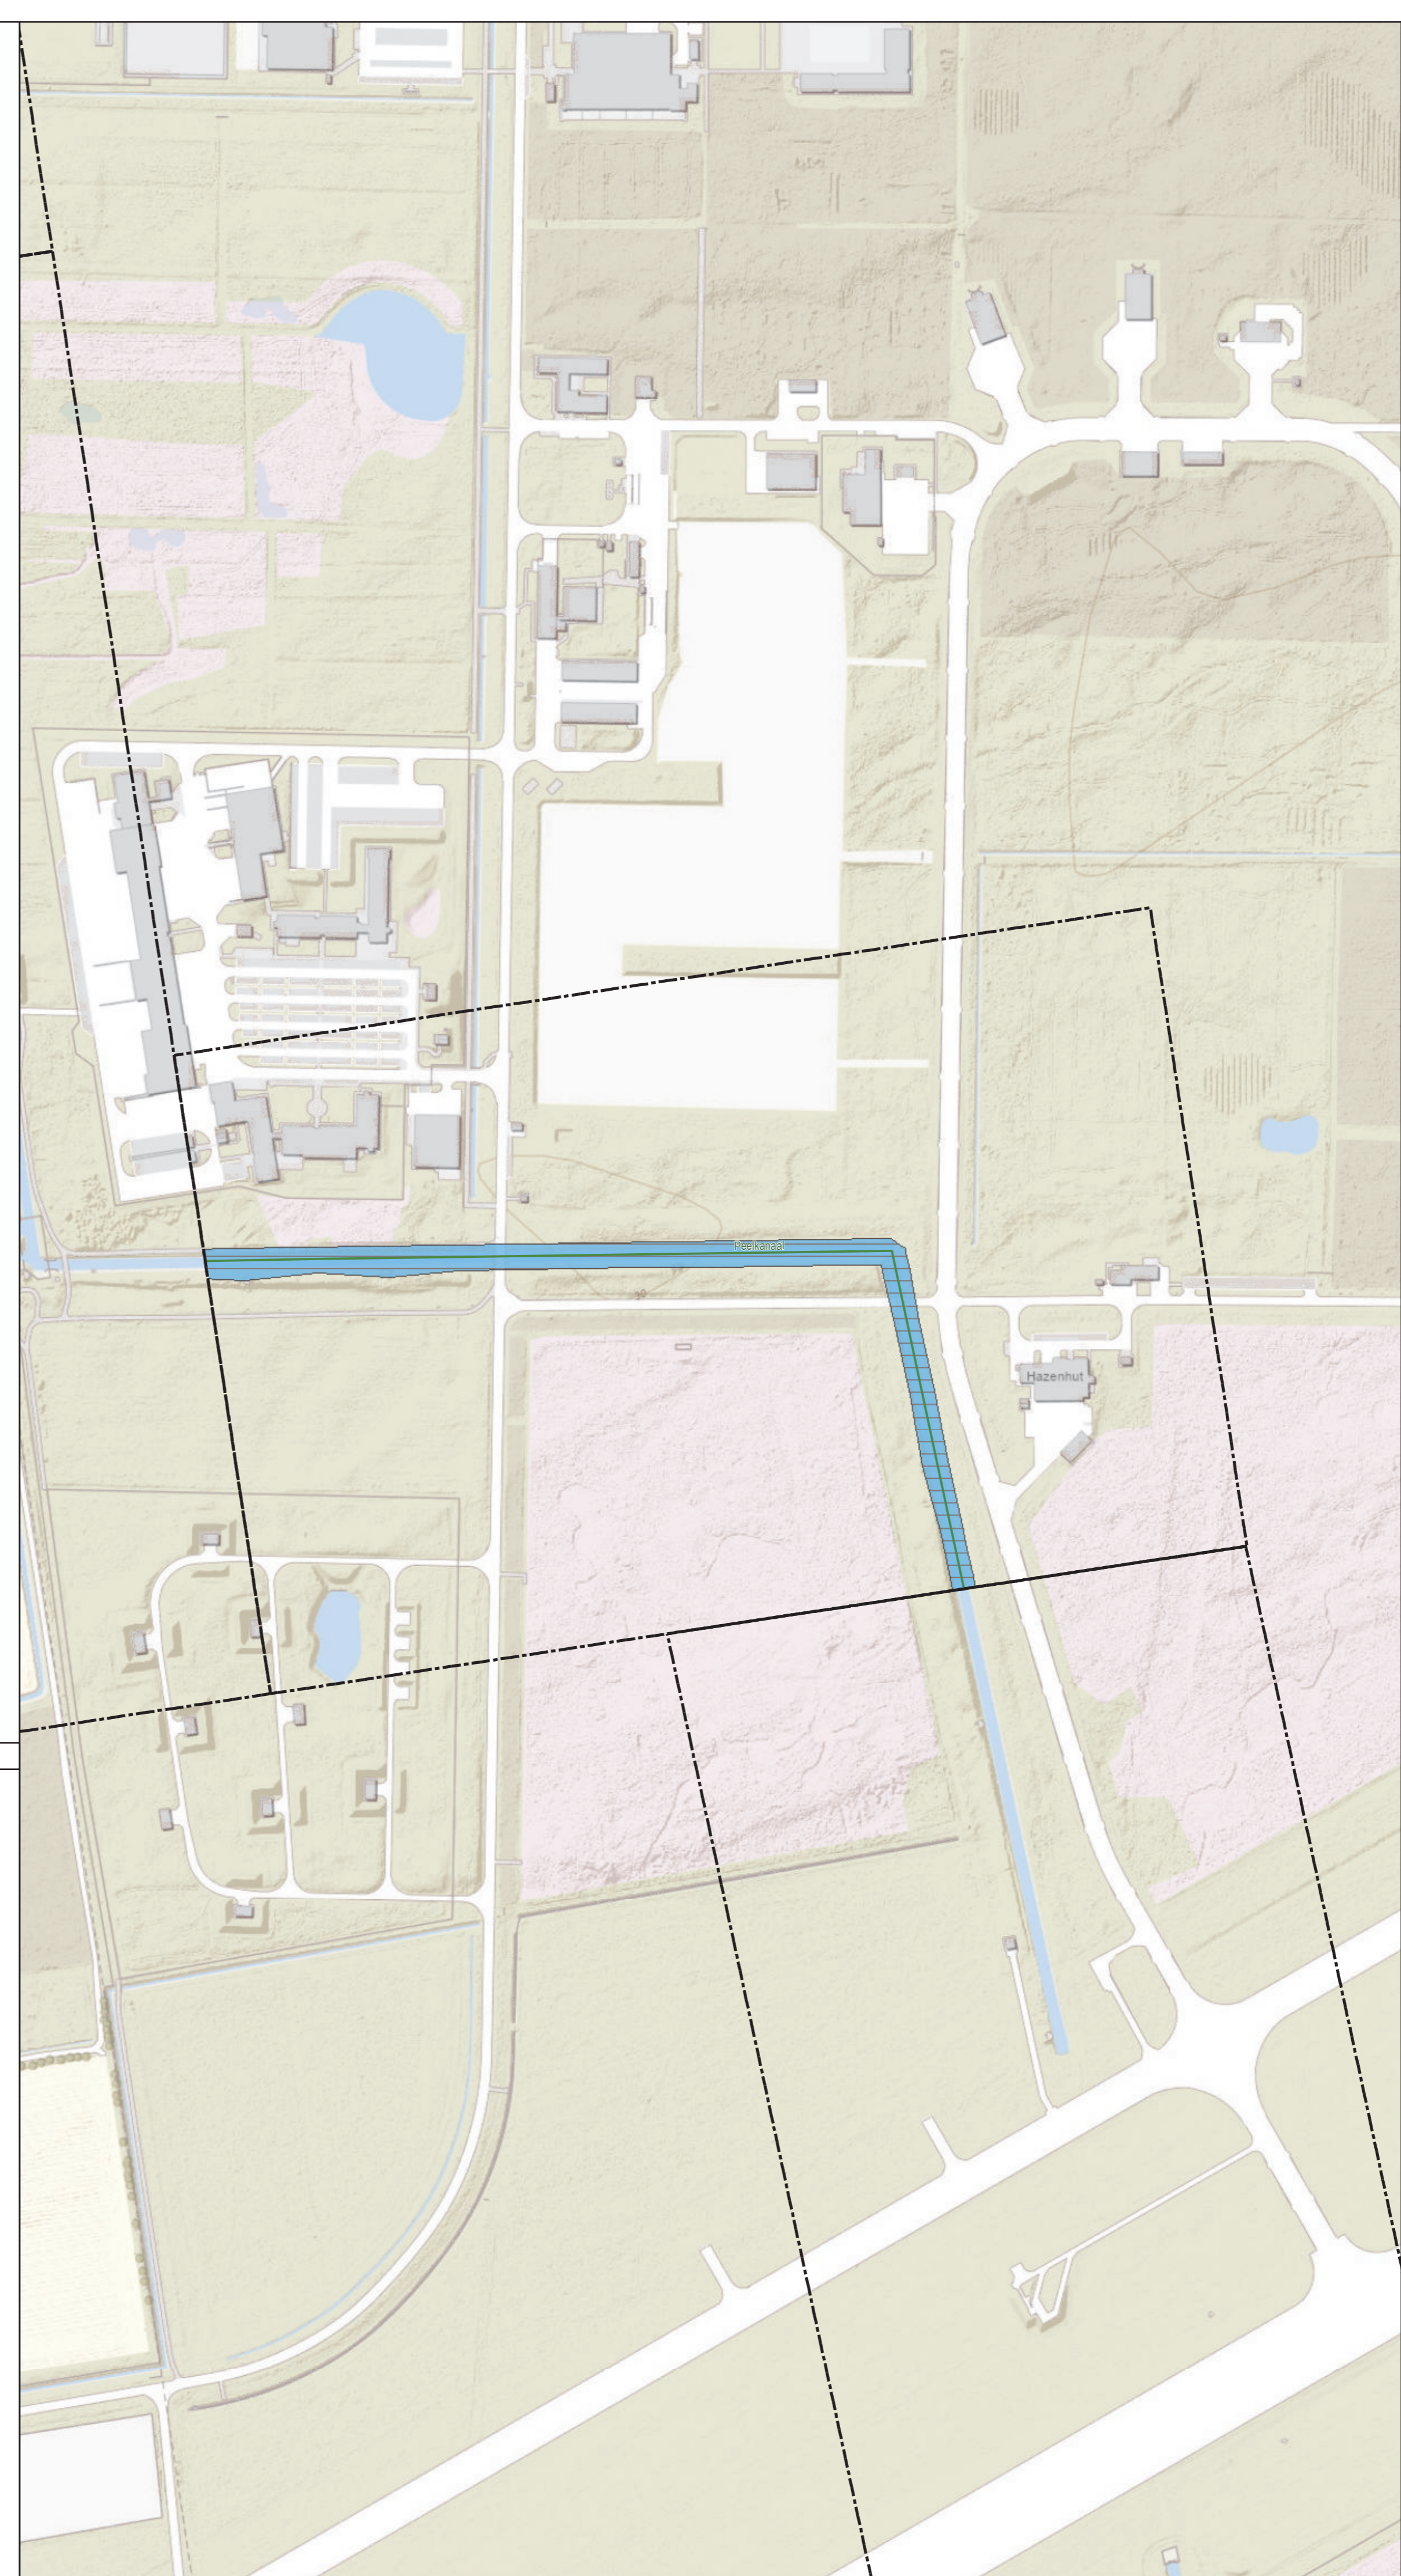


**Bestaande legger.**

**Legenda**


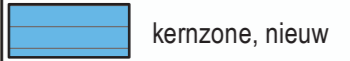

-  stuw, vastgesteld
-  boerenstuw, vastgesteld
-  watergang primair, vastgesteld
-  kernzone, vastgesteld
-  profiel van vrije ruimte (watersysteem), vastgesteld
-  gebied met leggerwijziging

Overzichtskaartje (schaal 1:650.000)

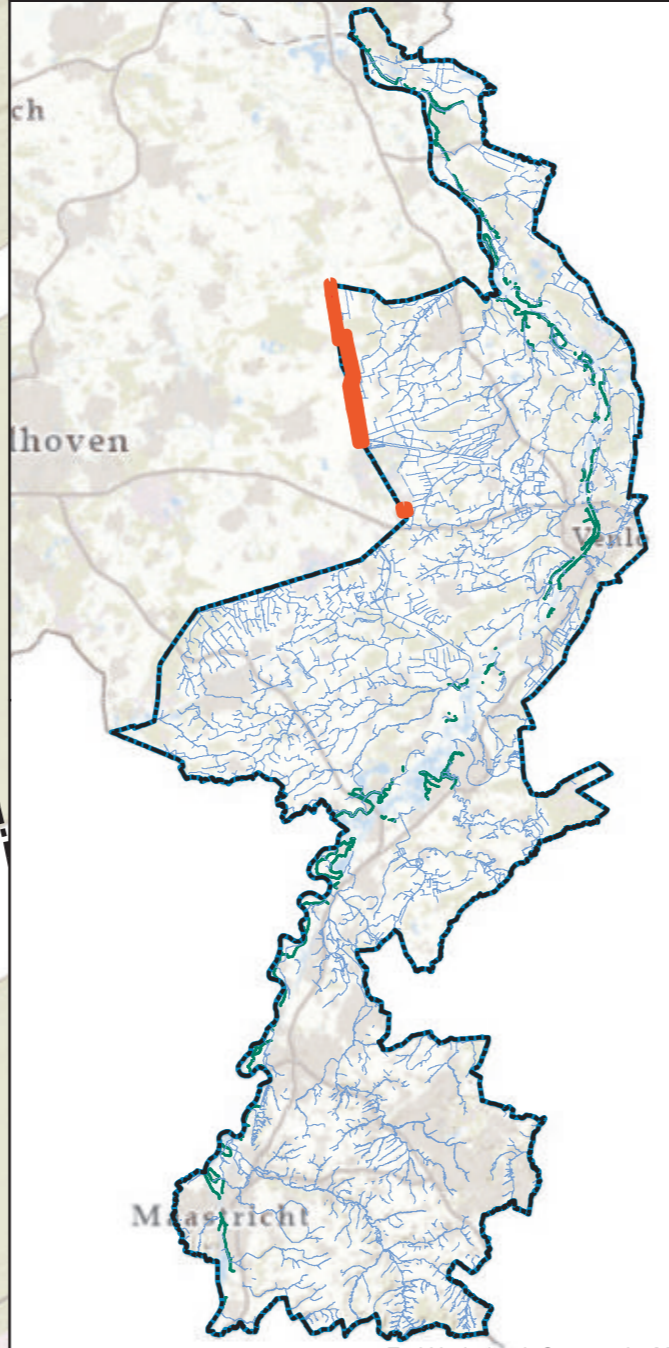

**Leggerwijziging.**

**Legenda**

-  watergang primair, nieuw
-  kernzone, nieuw
-  gebied met leggerwijziging

**Leggerwijziging.**

Omschrijving leggerwijziging:  
Peelkanalen

Datum vaststelling:

Get.: 16-08-2022

Besluitnr.: 2022-Z3703

Schaal: 1 : 3000

Tek.nr.: 2022-Z3703-L

Blad: 11

Formaat: A1



Postbus 2207 Tel.: 068 - 68 90 100  
6540 CC Roermond E: info@waterschaplimburg.nl

© Topografische Dienst Kadaster