


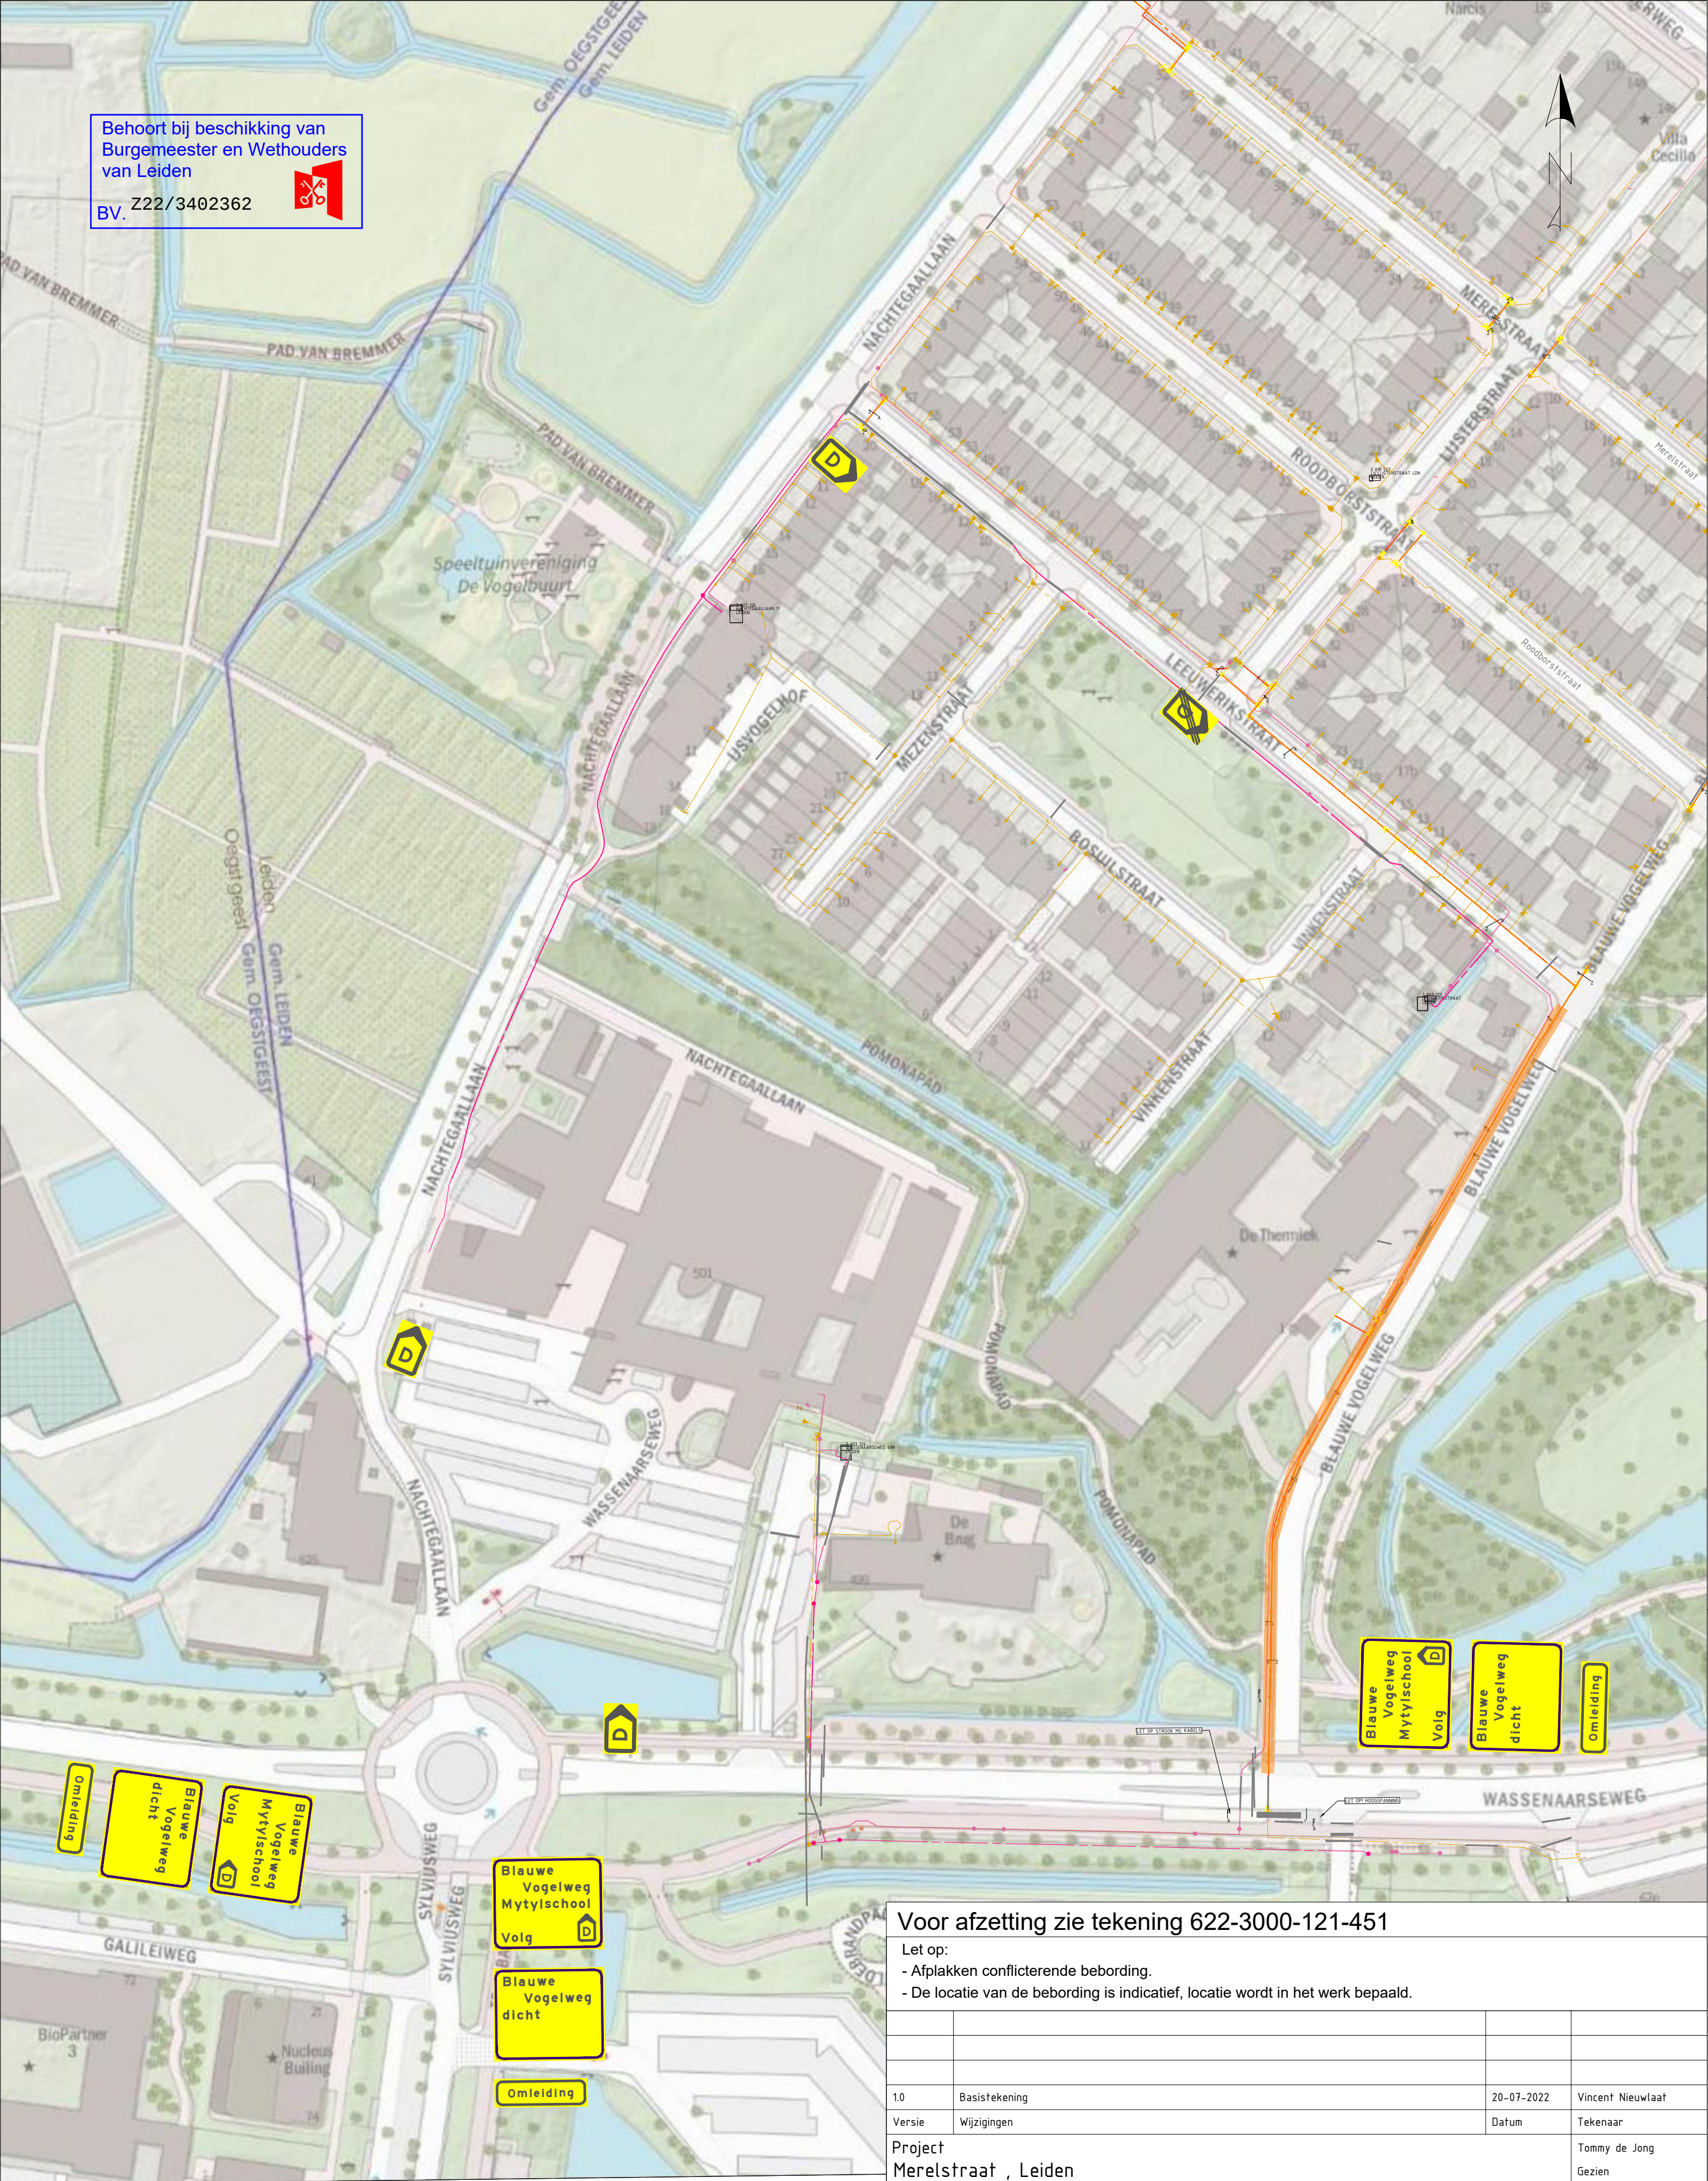

Behoort bij beschikking van
Burgemeester en Wethouders
van Leiden

BV. Z22/3402362



Voor afzetting zie tekening 622-3000-121-451

- Let op:
- Afplakken conflicterende bebording.
 - De locatie van de bebording is indicatief, locatie wordt in het werk bepaald.

1.0	Basistekening	20-07-2022	Vincent Nieuwlaat
Versie	Wijzigingen	Datum	Tekenaar
Project			Tommy de Jong
Merelstraat , Leiden			Gezien
Omschrijving			Lennard Bos
Verkeersmaatregelen			Projectleider
Nieuw te leggen en te verwijderen gas trace			Pieter Ahsman
			Directeur



Afdeling Verkeer en Mobiliteit

een VolkerWessels onderneming

KWS Infra bv
Rotterdam-Zwijndrecht
Vestigingsadres
Omsstraat 2-4
3335 LT Zwijndrecht
Postadres
Postbus 158
3330 AD Zwijndrecht
Telefoon
+31(0)78 - 625 0800
Telefax
+31(0)78 - 625 0810
Email
Zwijndrecht@kws.nl
Internet
www.kws.nl

Opdrachtgever

Visser & Smit Hanab
brengt energie

Akkoord opdrachtgever

Par. d.d.

In 1 bladen,
bladnr. 1

Formaat A2
Schaal

Proj.nr. 622-3000

Status Definitief

Versie 1.0

Tek.nr. 622-3000-121-471

Werk wordt uitgevoerd in
werkvakken van ±80m