


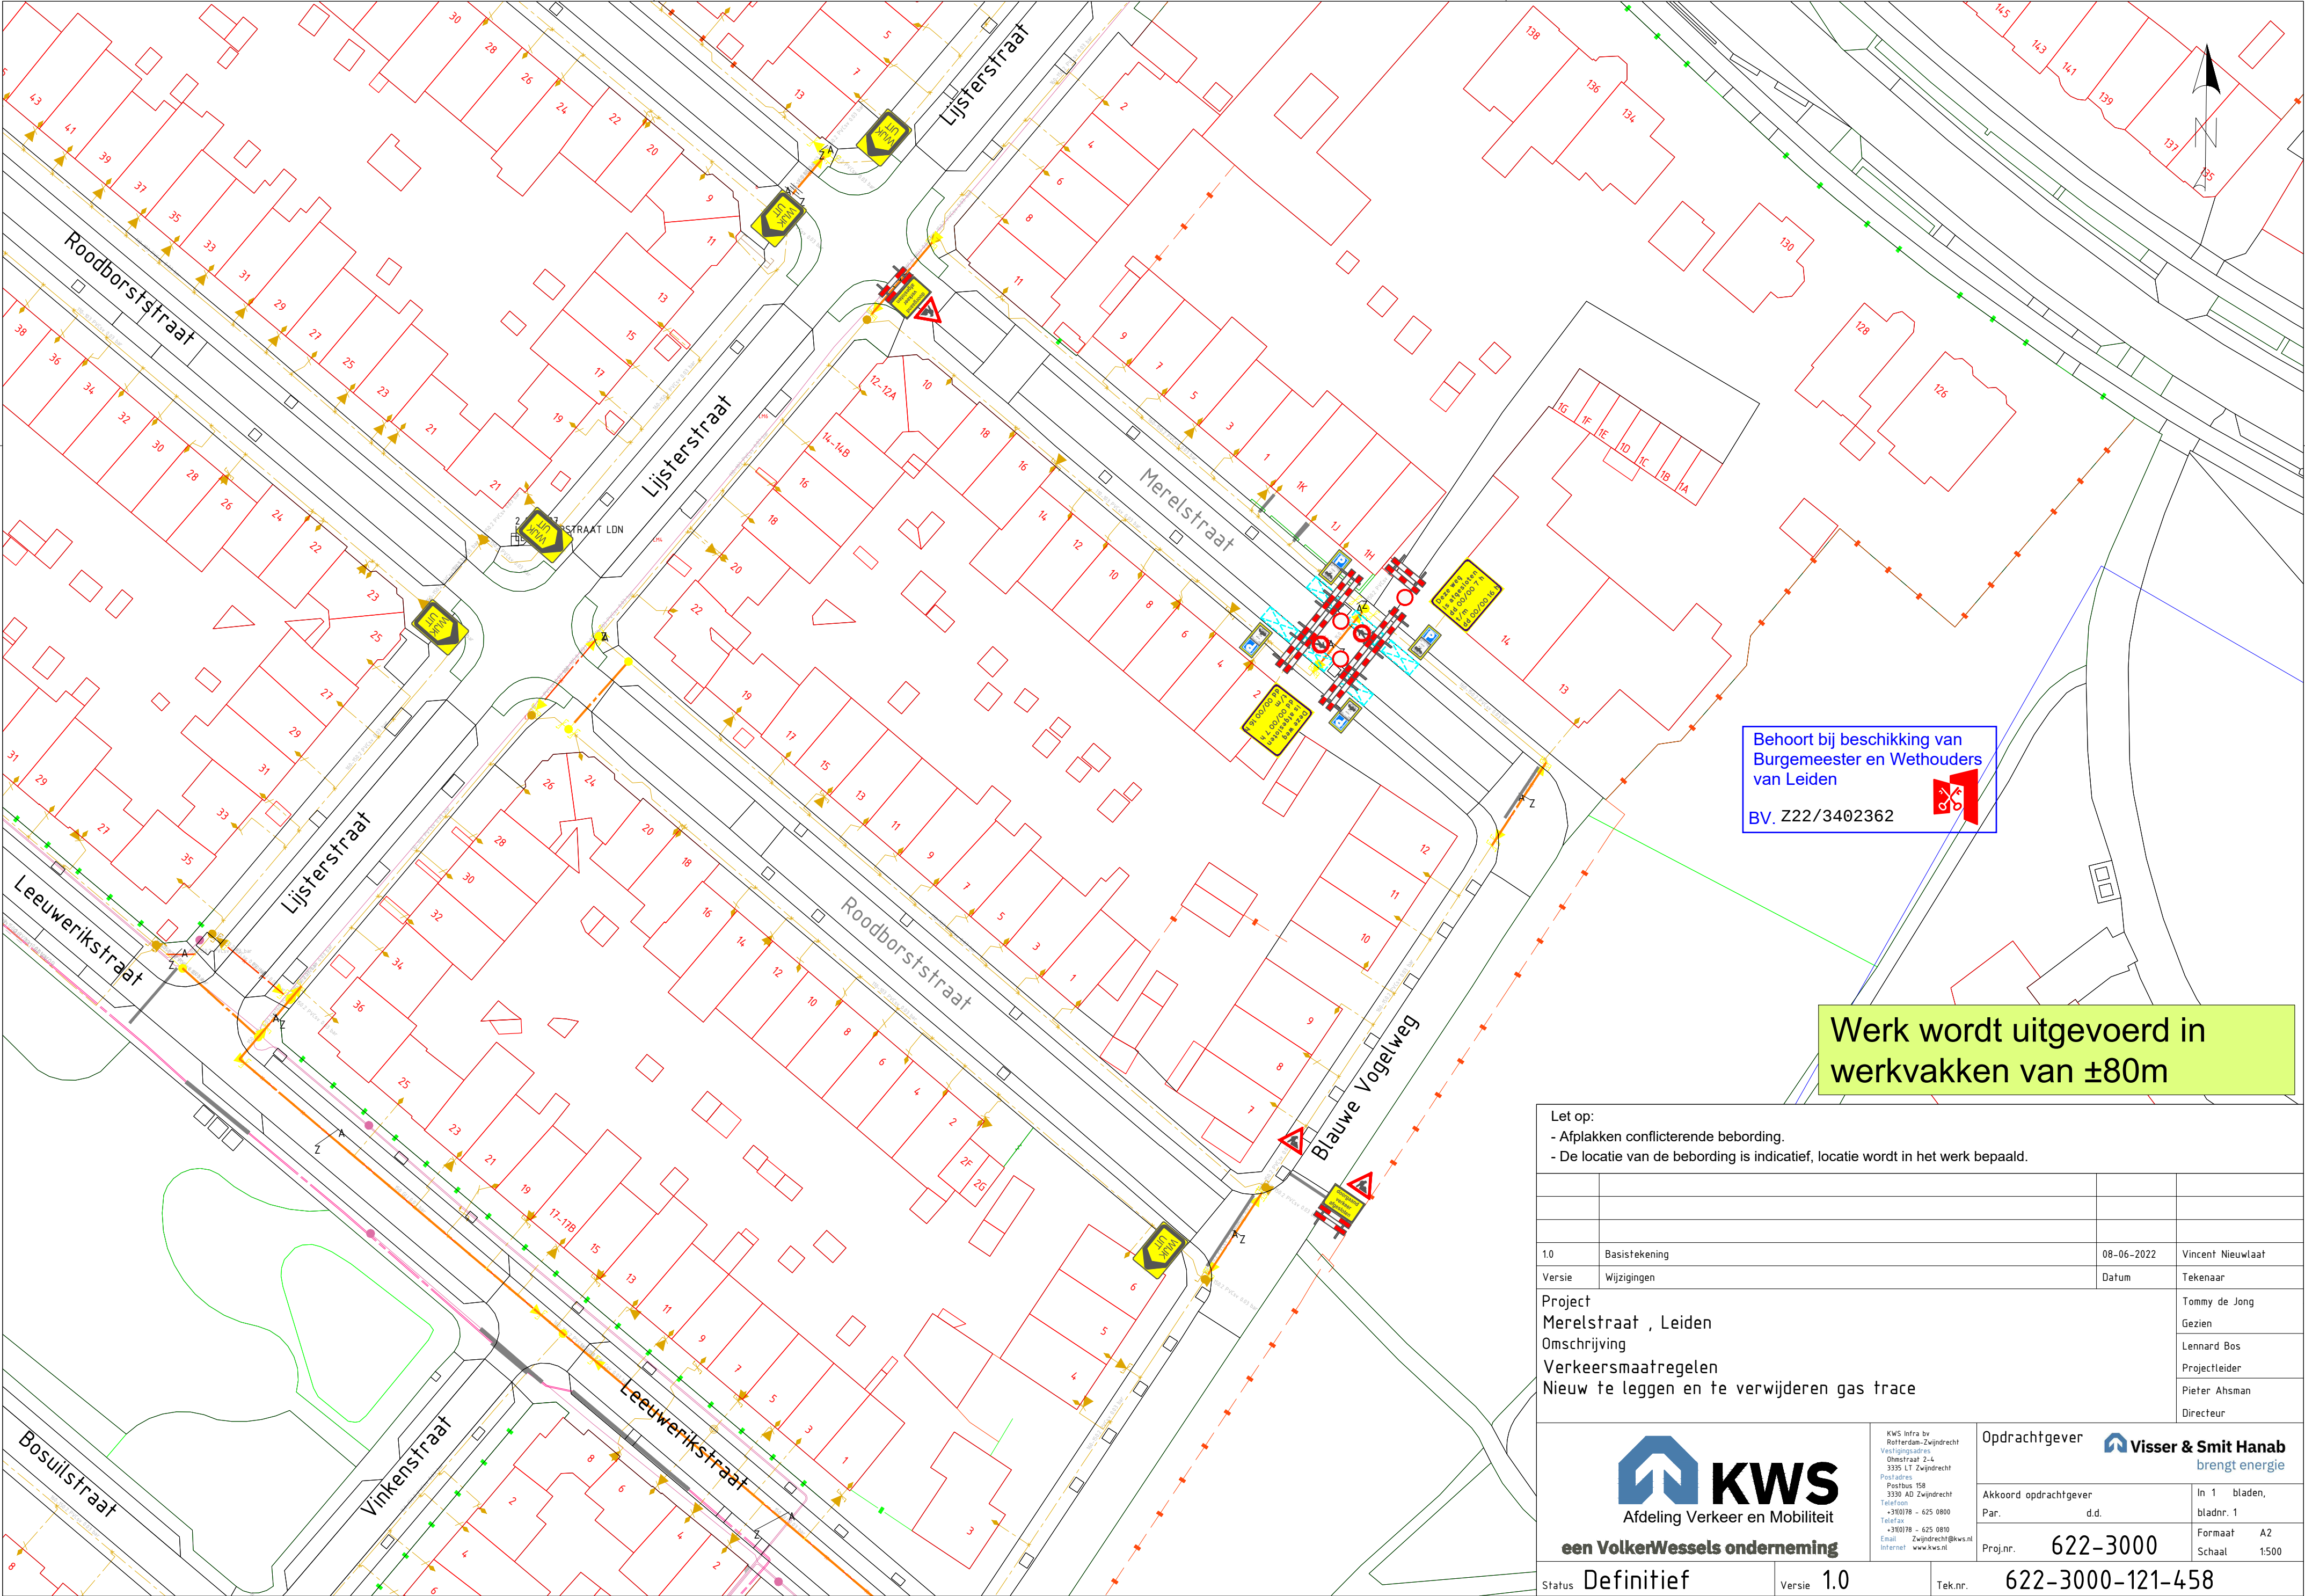

Behoort bij beschikking van
Burgemeester en Wethouders
van Leiden

BV. Z22/3402362

Werk wordt uitgevoerd in
werkvakken van ±80m

- Let op:
- Afplakken conflicterende bebording.
 - De locatie van de bebording is indicatief, locatie wordt in het werk bepaald.

1.0	Basistekening	08-06-2022	Vincent Nieuwlaat
Versie	Wijzigingen	Datum	Tekenaar
Project			Tommy de Jong
Merelstraat , Leiden			Gezien
Omschrijving			Lennard Bos
Verkeersmaatregelen			Projectleider
Nieuw te leggen en te verwijderen gas trace			Pieter Ahsman
			Directeur
 Afdeling Verkeer en Mobiliteit een VolkerWessels onderneming		Opdrachtgever  brengt energie	
Akkoord opdrachtgever		In 1 bladen,	
Par. d.d.		bladnr. 1	
Proj.nr. 622-3000		Formaat A2	
		Schaal 1:500	
Status Definitief	Versie 1.0	Tek.nr. 622-3000-121-458	

622-3000-121-451-10 Leiden Leeuwerikstraat