


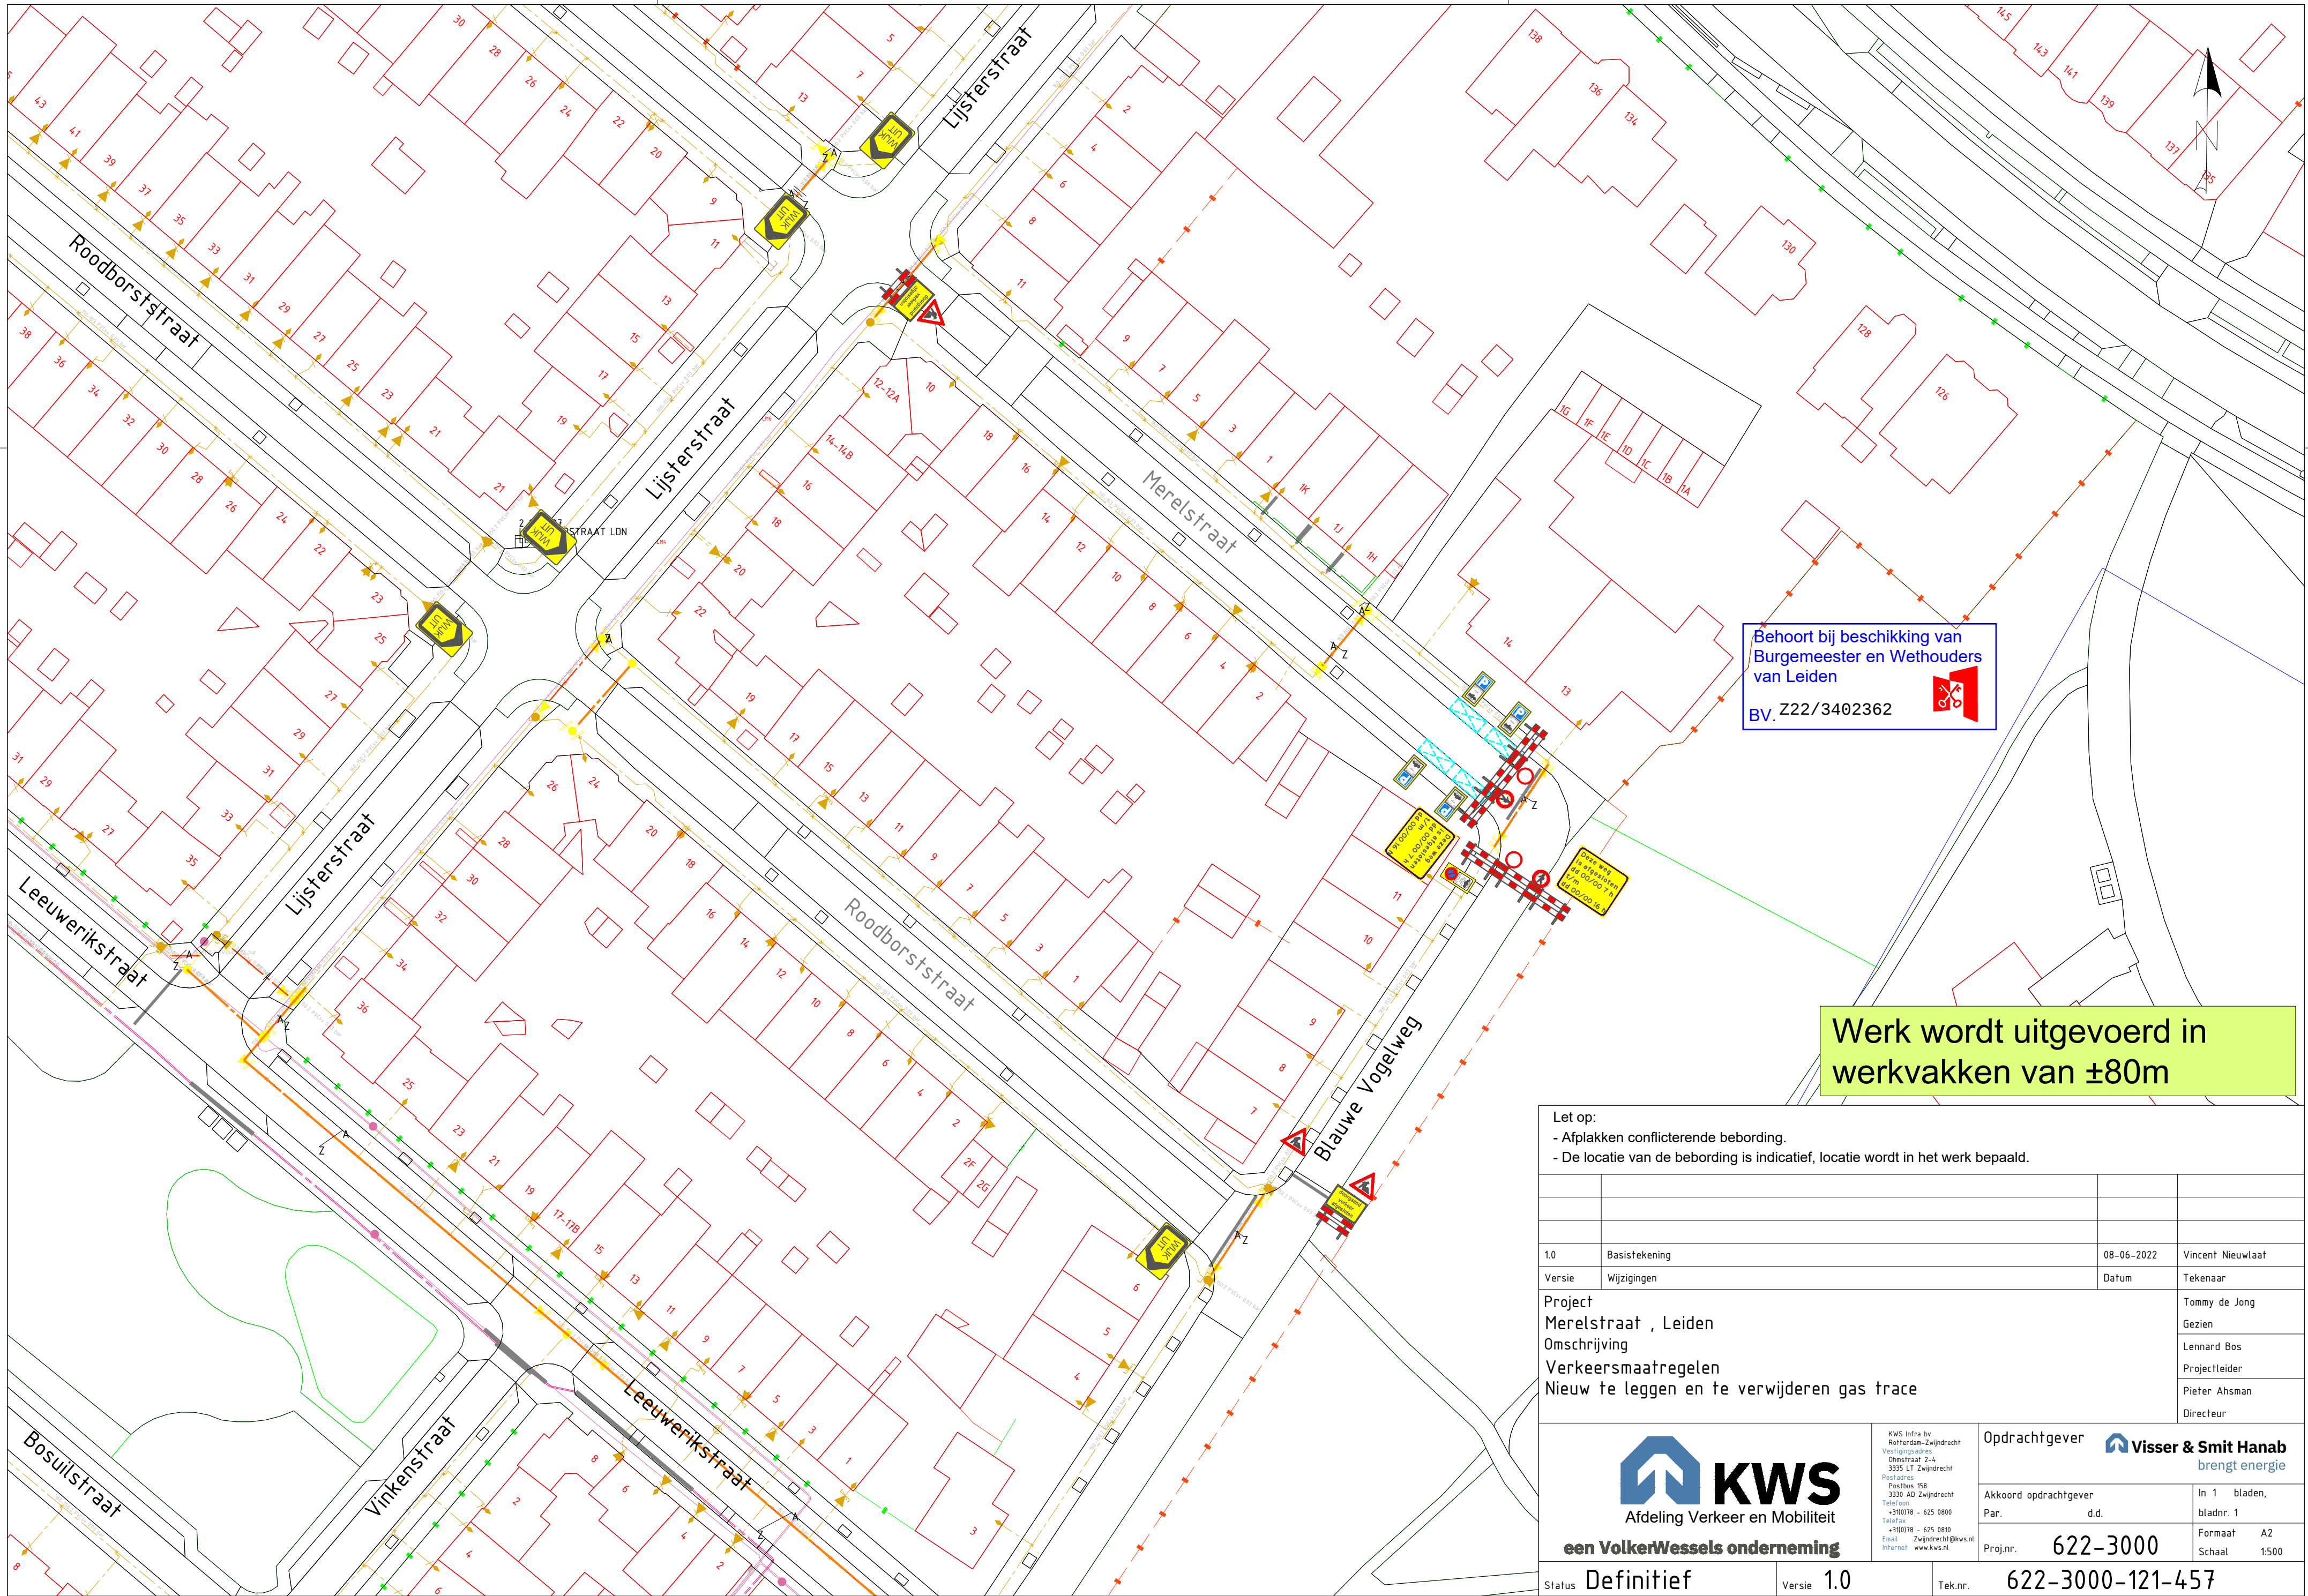

Behoort bij beschikking van
Burgemeester en Wethouders
van Leiden
BV. Z22/3402362

Werk wordt uitgevoerd in
werkvakken van ±80m