


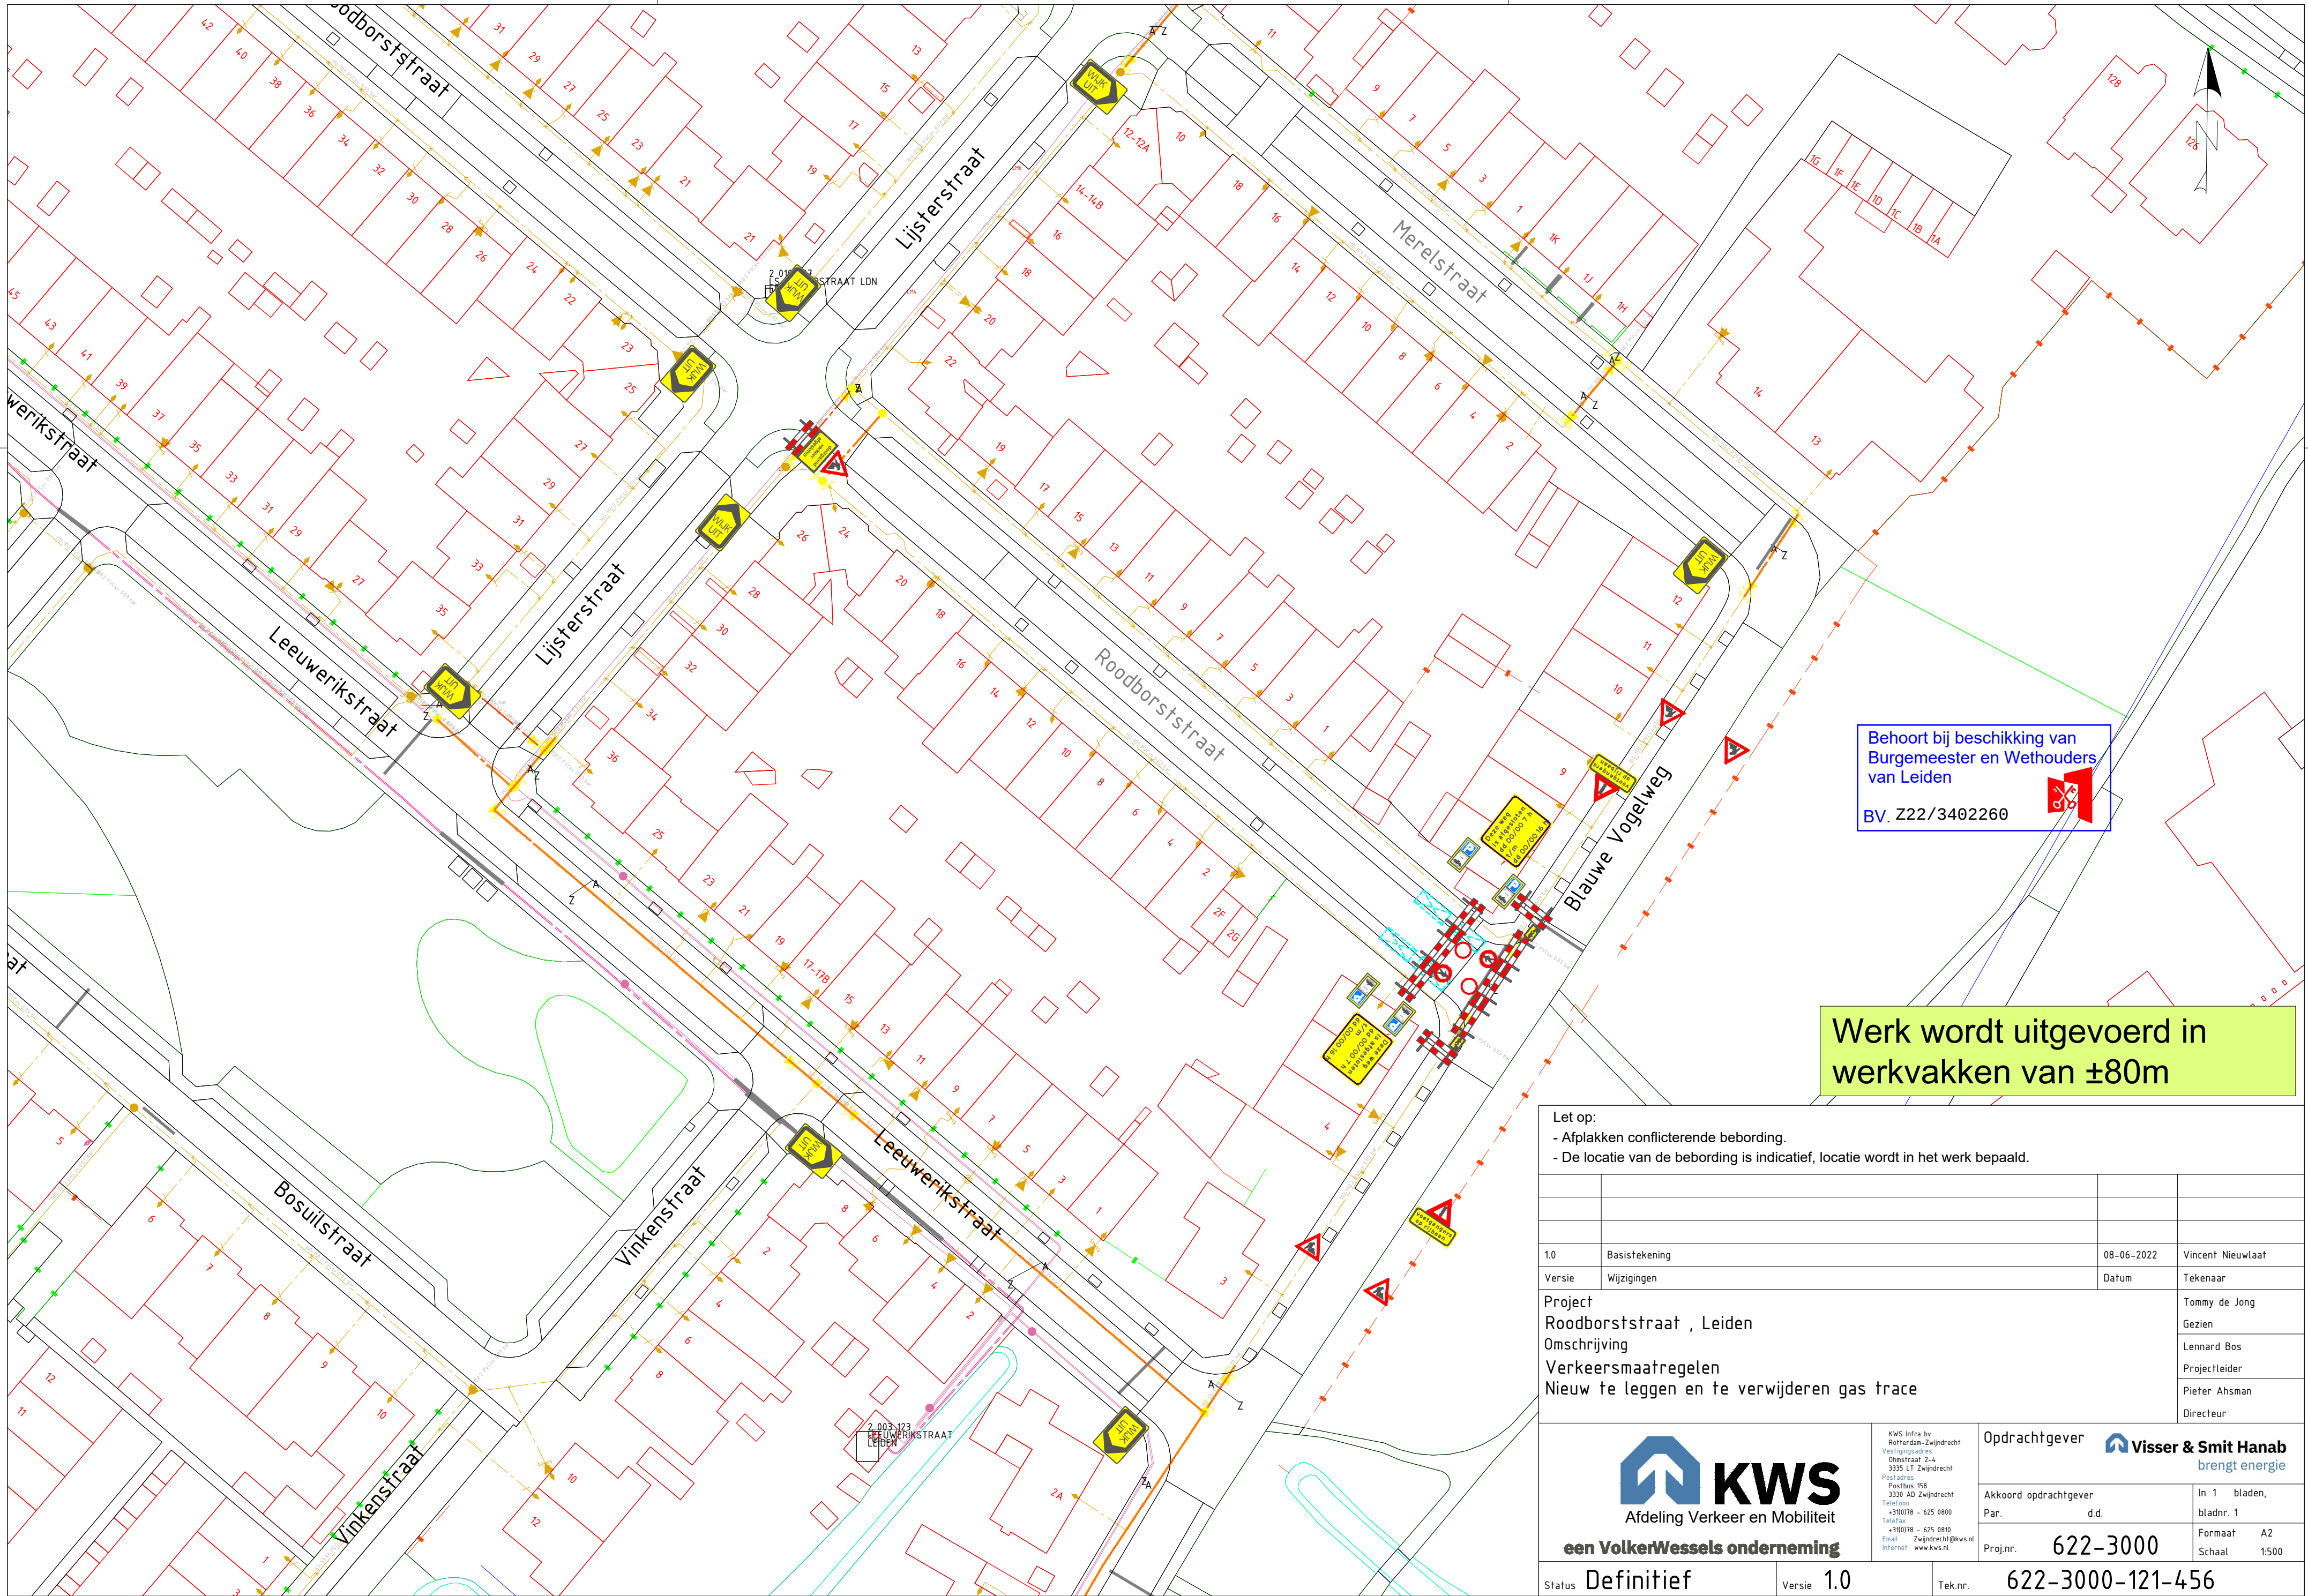

Werk wordt uitgevoerd in
werkvakken van ±80m

Behoort bij beschikking van
Burgemeester en Wethouders
van Leiden
BV. Z22/3402260

- Let op:
- Afplakken conflicterende bebording.
 - De locatie van de bebording is indicatief, locatie wordt in het werk bepaald.

1.0	Basistekening	08-06-2022	Vincent Nieuwlaat
Versie	Wijzigingen	Datum	Tekenaar
Project Roodborststraat , Leiden Omschrijving Verkeersmaatregelen Nieuw te leggen en te verwijderen gas trace			Tommy de Jong
			Gezien
			Lennard Bos
			Projectleider
			Pieter Ahsman
			Directeur
 Afdeling Verkeer en Mobiliteit een VolkerWessels onderneming		Opdrachtgever 	
		Akkoord opdrachtgever	
		Par.	d.d.
		Proj.nr.	622-3000
		Tek.nr.	
Status	Definitief	Versie	1.0
		622-3000-121-456	