


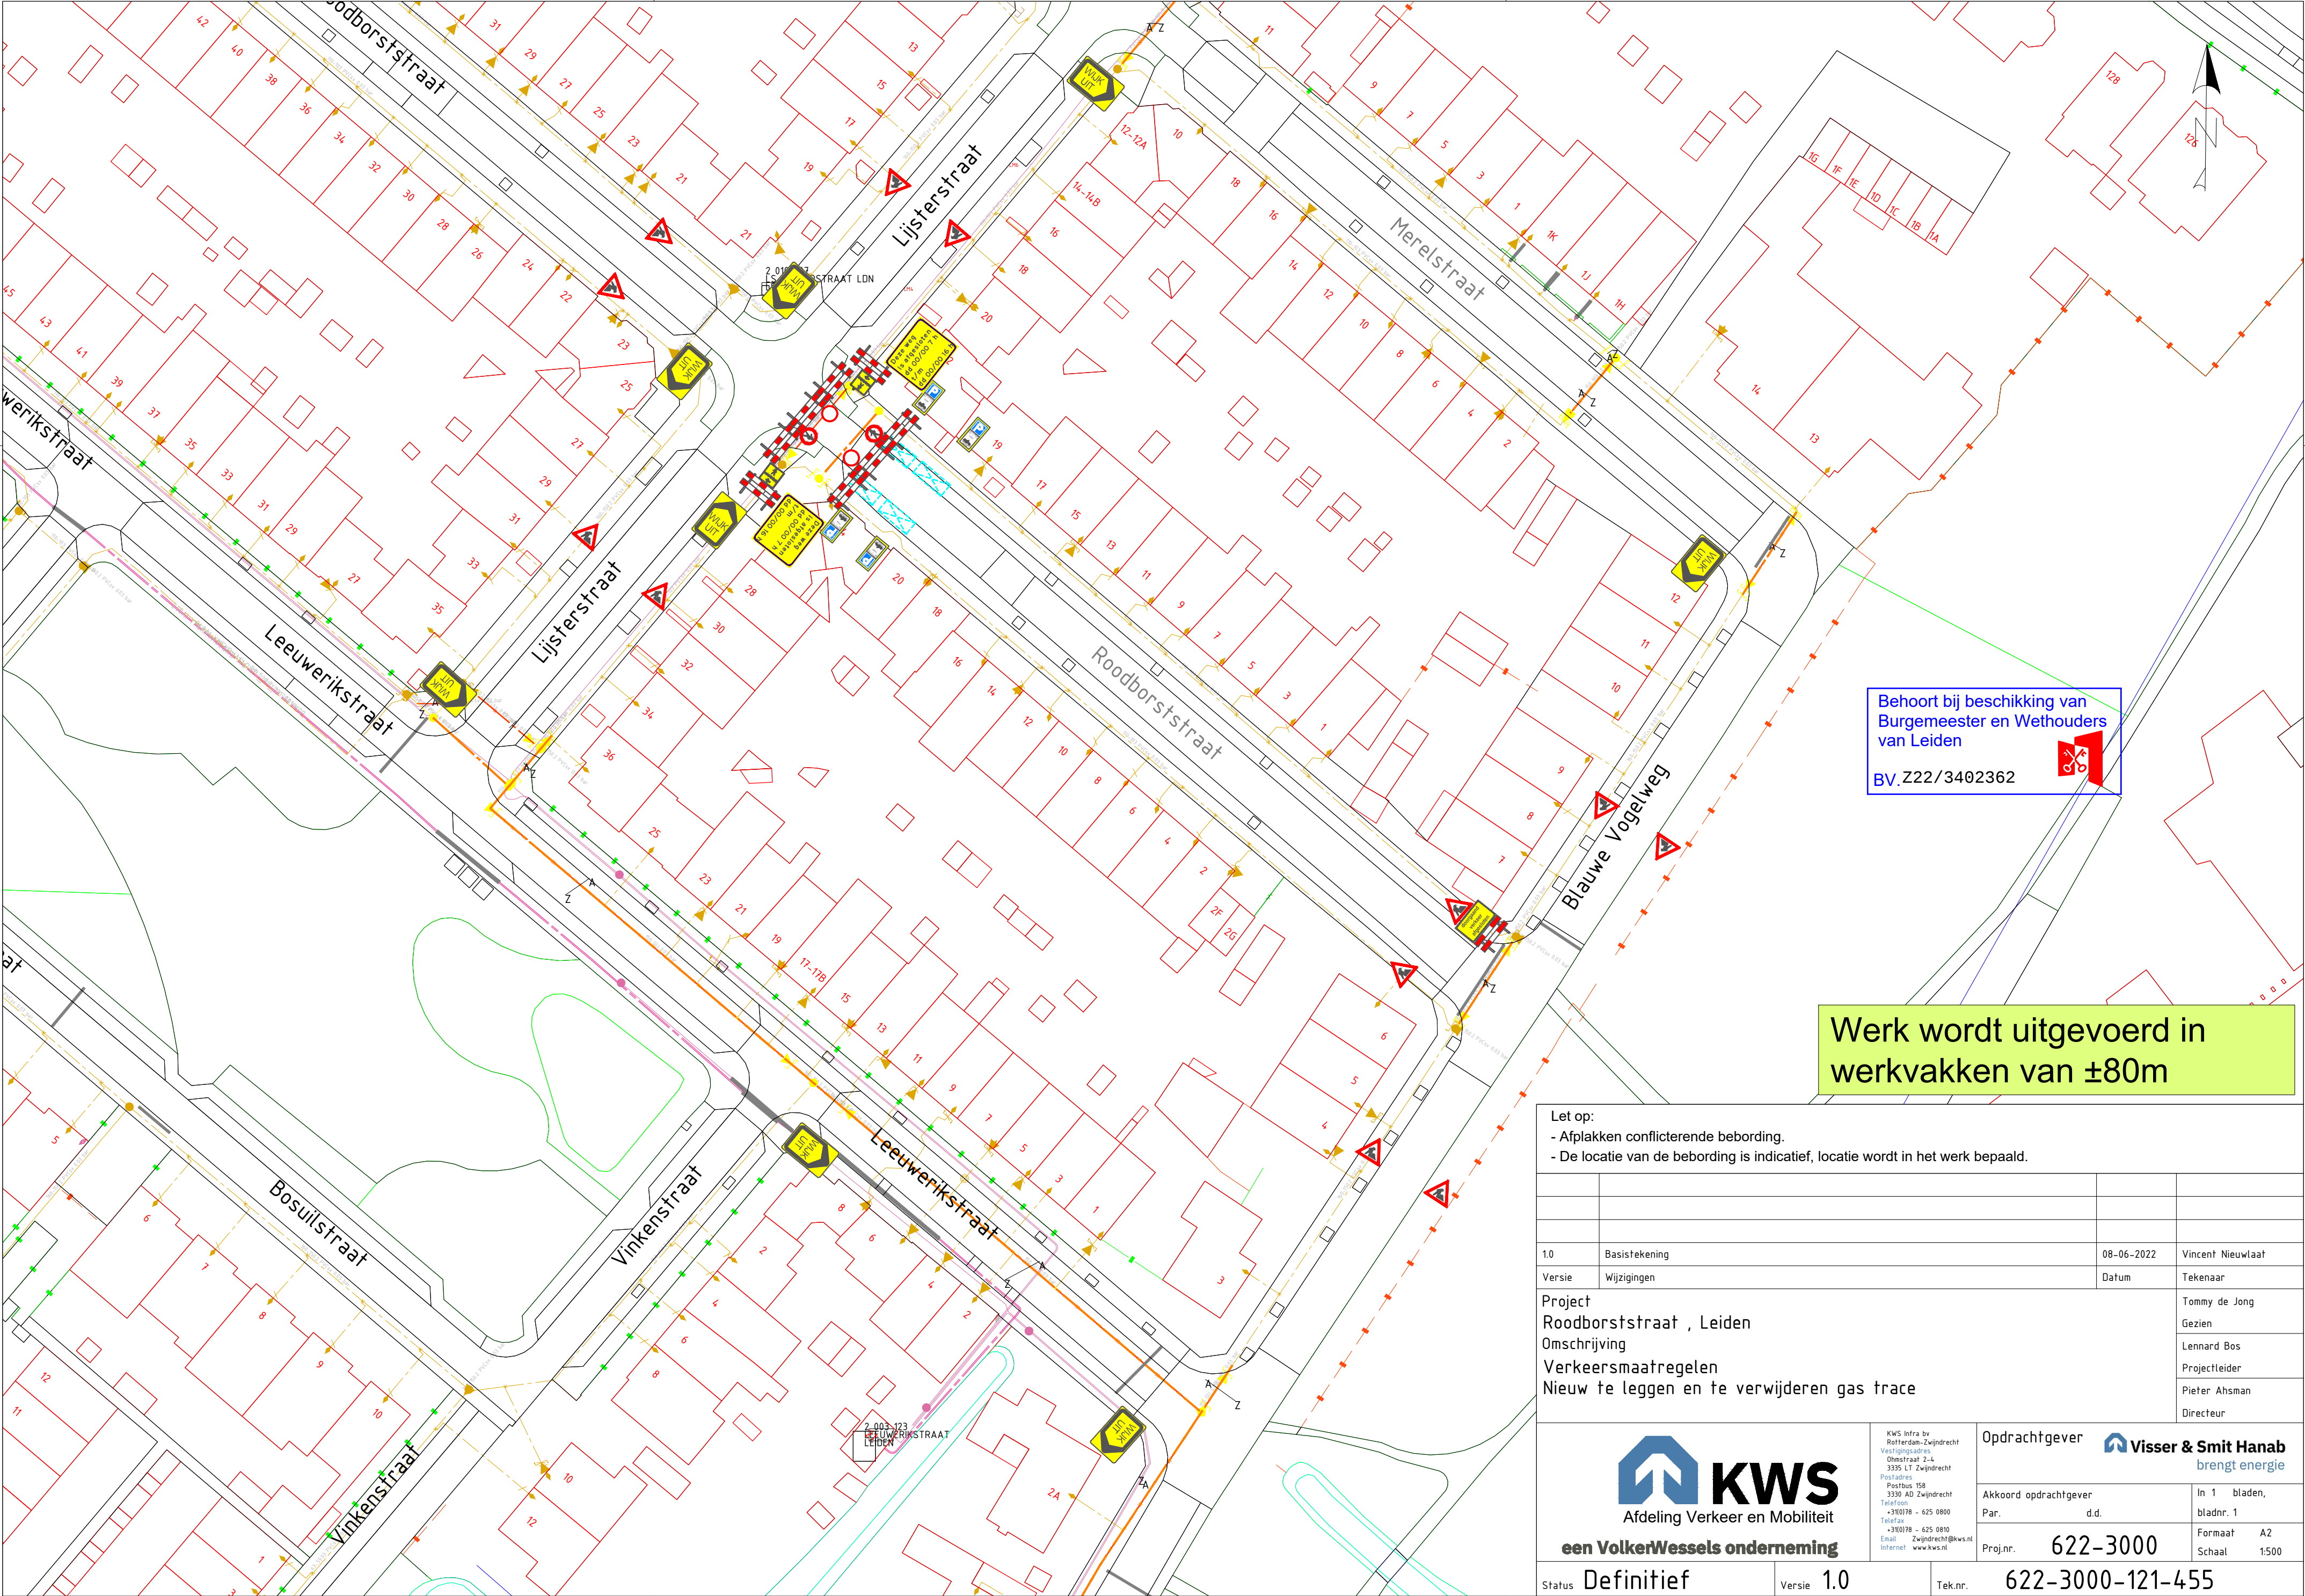

Behoort bij beschikking van
Burgemeester en Wethouders
van Leiden
BV.Z22/3402362

Werk wordt uitgevoerd in
werkvakken van ±80m

- Let op:
- Afplakken conflicterende bebording.
 - De locatie van de bebording is indicatief, locatie wordt in het werk bepaald.

1.0	Basistekening	08-06-2022	Vincent Nieuwlaat
Versie	Wijzigingen	Datum	Tekenaar
Project Roodborststraat , Leiden Omschrijving Verkeersmaatregelen Nieuw te leggen en te verwijderen gas trace			Tommy de Jong
			Gezien
			Lennard Bos
			Projectleider
			Pieter Ahsman
			Directeur
 Afdeling Verkeer en Mobiliteit een VolkerWessels onderneming		KWS Infra bv Rotterdam-Zwijndrecht Vestigingsadres Omsstraat 2-4 3335 LT Zwijndrecht Postadres 3330 AD Zwijndrecht Telefoon +31(0)78 - 625 0800 Telefax +31(0)78 - 625 0810 Email Zwijndrecht@kws.nl Internet www.kws.nl	
		Opdrachtgever  Visser & Smit Hanab brengt energie	
		Akkoord opdrachtgever	In 1 bladen,
		Par. d.d.	bladnr. 1
		Proj.nr. 622-3000	Formaat A2
			Schaal 1:500
Status	Definitief	Versie 1.0	Tek.nr. 622-3000-121-455