


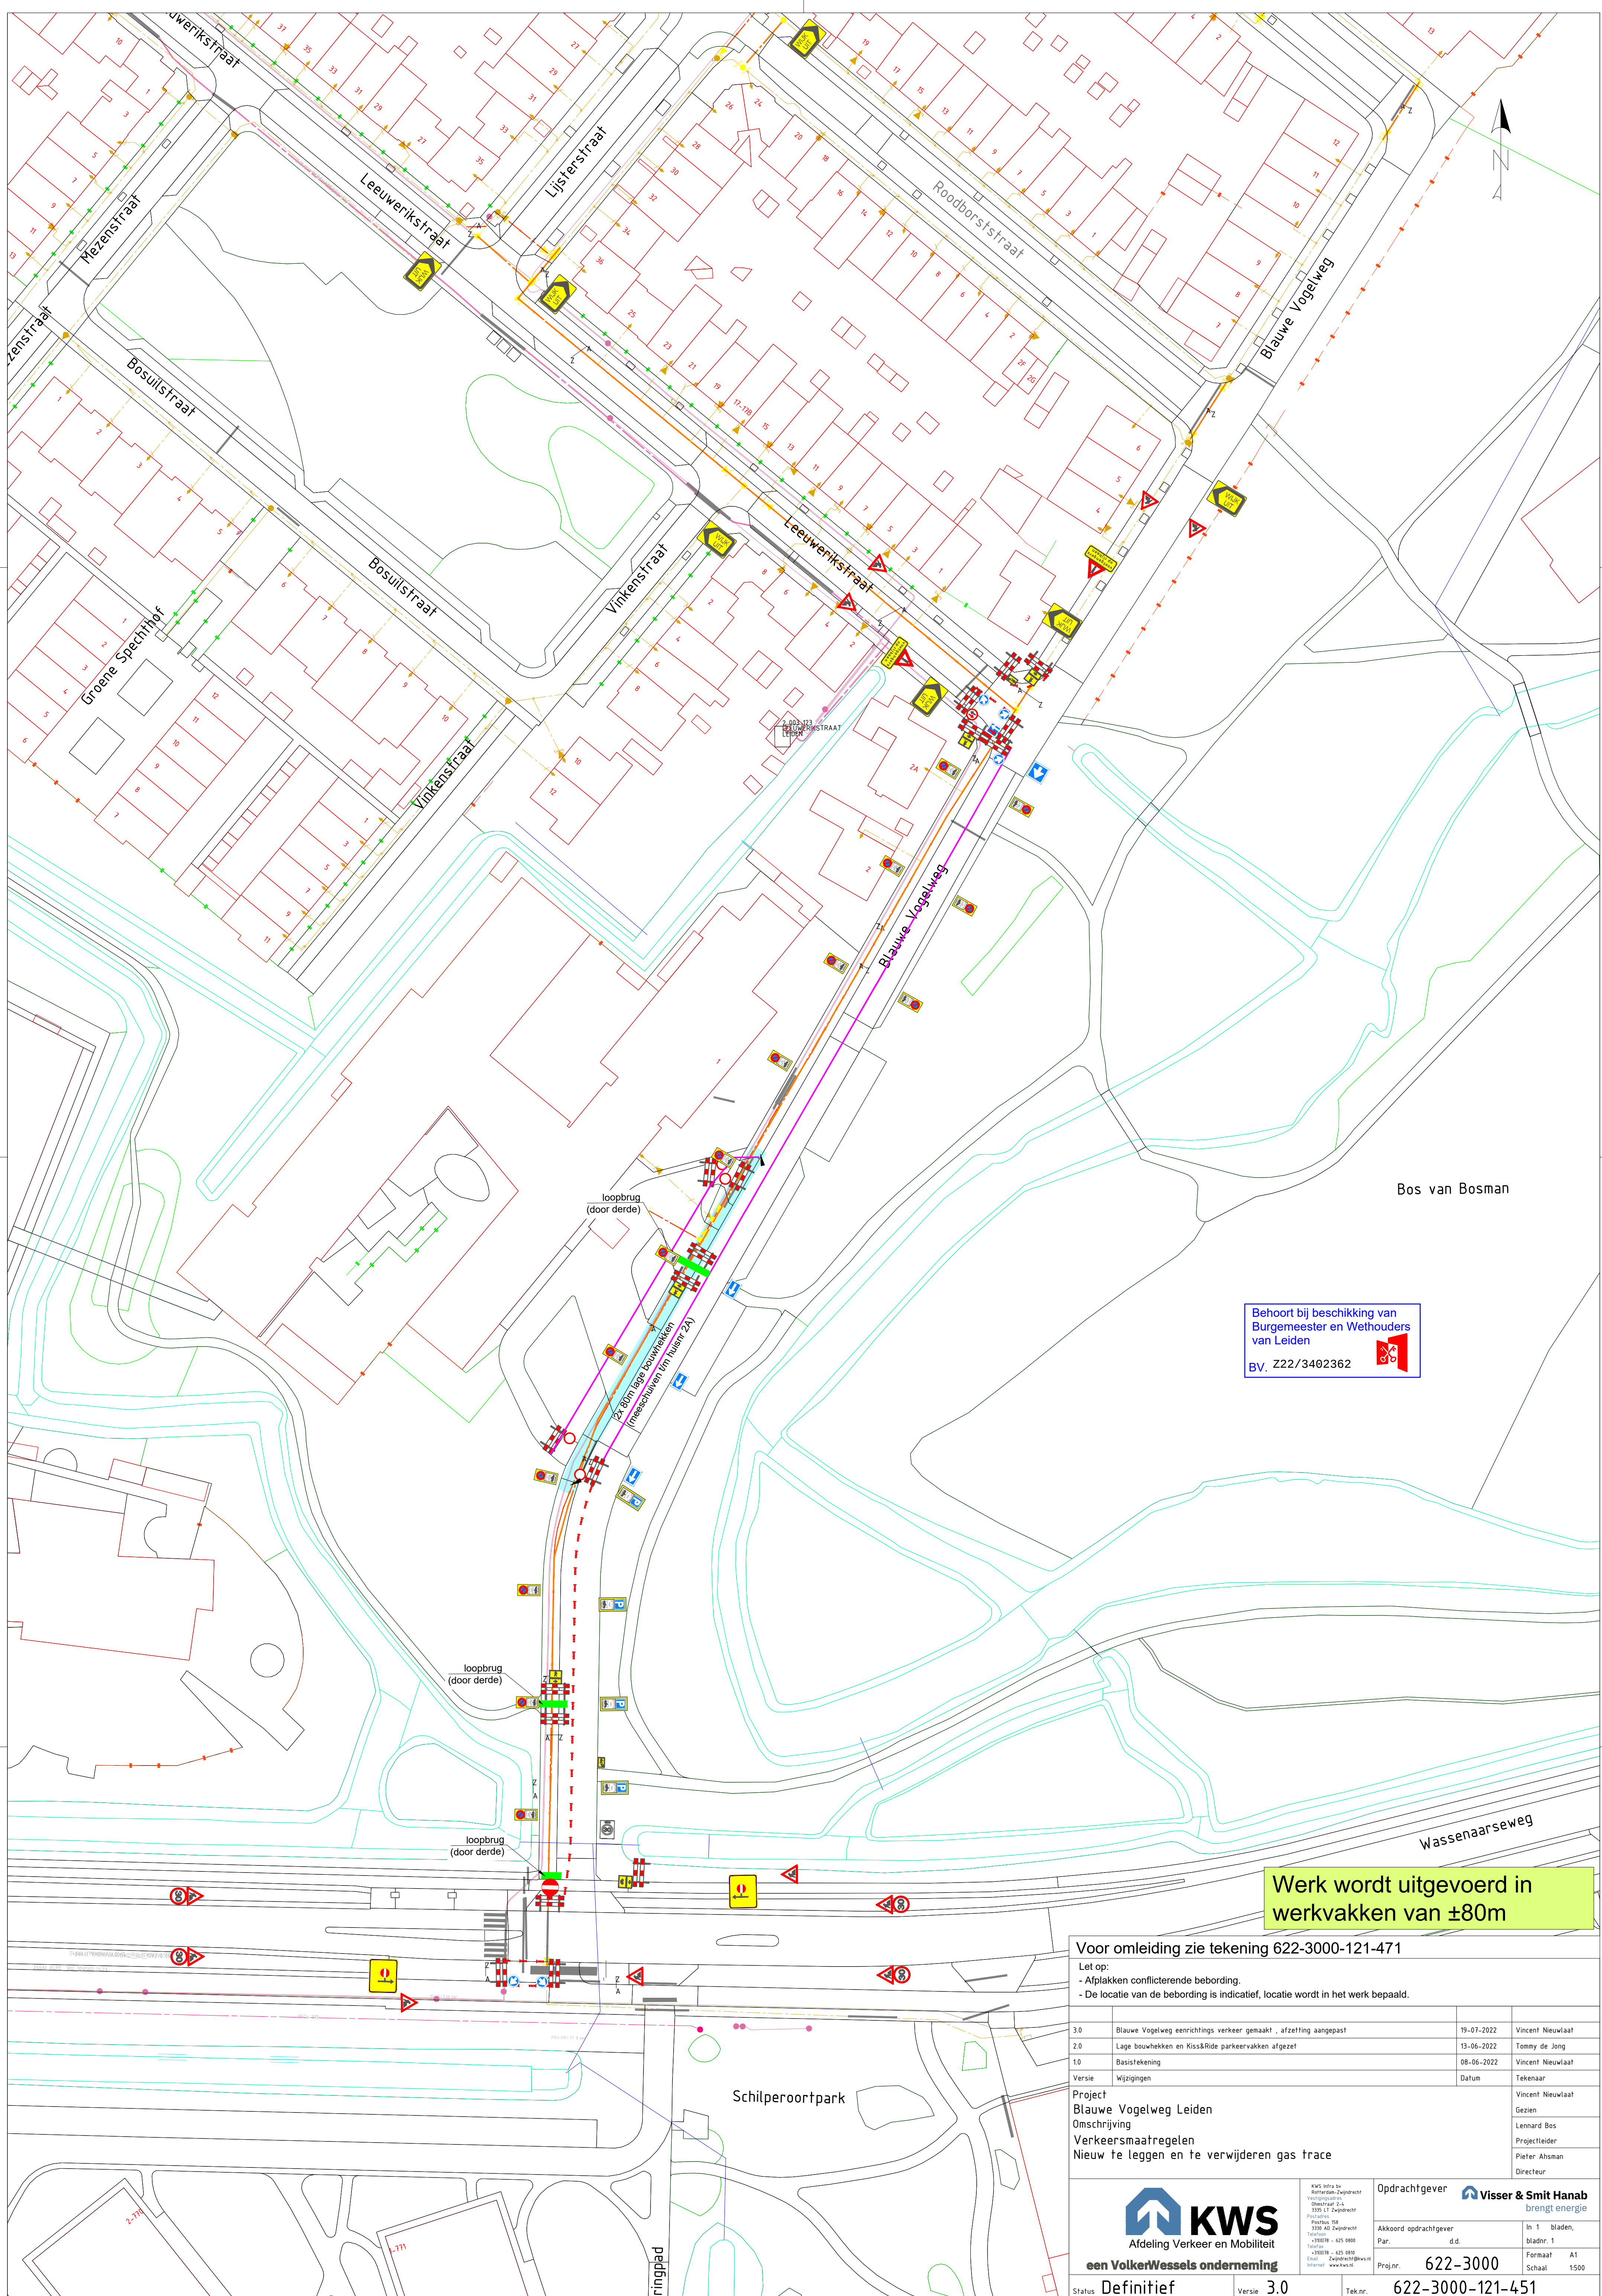

Behoort bij beschikking van
Burgemeester en Wethouders
van Leiden

BV. Z22/3402362



Werk wordt uitgevoerd in
werkvakken van $\pm 80\text{m}$

Voor omleiding zie tekening 622-3000-121-471

Let op:

- Afplakken conflicterende bebording.
- De locatie van de bebording is indicatief, locatie wordt in het werk bepaald.

3.0	Blauwe Vogelweg eenrichtings verkeer gemaakt , afzetting aangepast	19-07-2022	Vincent Nieuwlaaf
2.0	Lage bouwhekken en Kiss&Ride parkeervakken afgezet	13-06-2022	Tommy de Jong
10	Basisrekening	08-06-2022	Vincent Nieuwlaaf
versie	Wijzigingen	Datum	Tekenaar
Project Blauwe Vogelweg Leiden			Vincent Nieuwlaaf
Omschrijving			Gezien
Verkeersmaatregelen			Lennard Bos
Nieuw te leggen en te verwijderen gas trace			Projectleider
			Pieter Ahnman
			Directeur

 KWS Afdeling Verkeer en Mobiliteit een VolkerWessels onderneming		KWS Intra bv Rijkswaterstaat, Postbus 200 Verkeerswetgeving Oudestraat 2-5 3300 LE Zoetermeer t: 078 625 0800 f: 078 625 0800 e: intra@kws.nl w: www.kws.nl		Opdrachtgever  Visser & Smit Hanab brengt energie	
Aankoopdocument Akkoordopdrachtgever Par. d.d.		In 1 bladen, bladnr. 1		Formaat A1 Schaal 1500	
Status Definitief		Versie 3.0		Tek.nr. 622-3000-121-451	
Proje.nr. 622-3000					

22-3000-121-451-3.0 Leiden Leeuwenrikstraat